

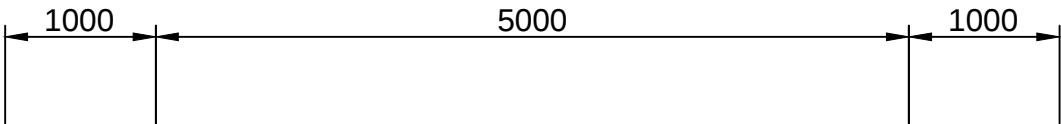


BOVENAANZICHT
schaal 1:50

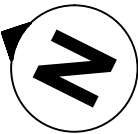

oud aa

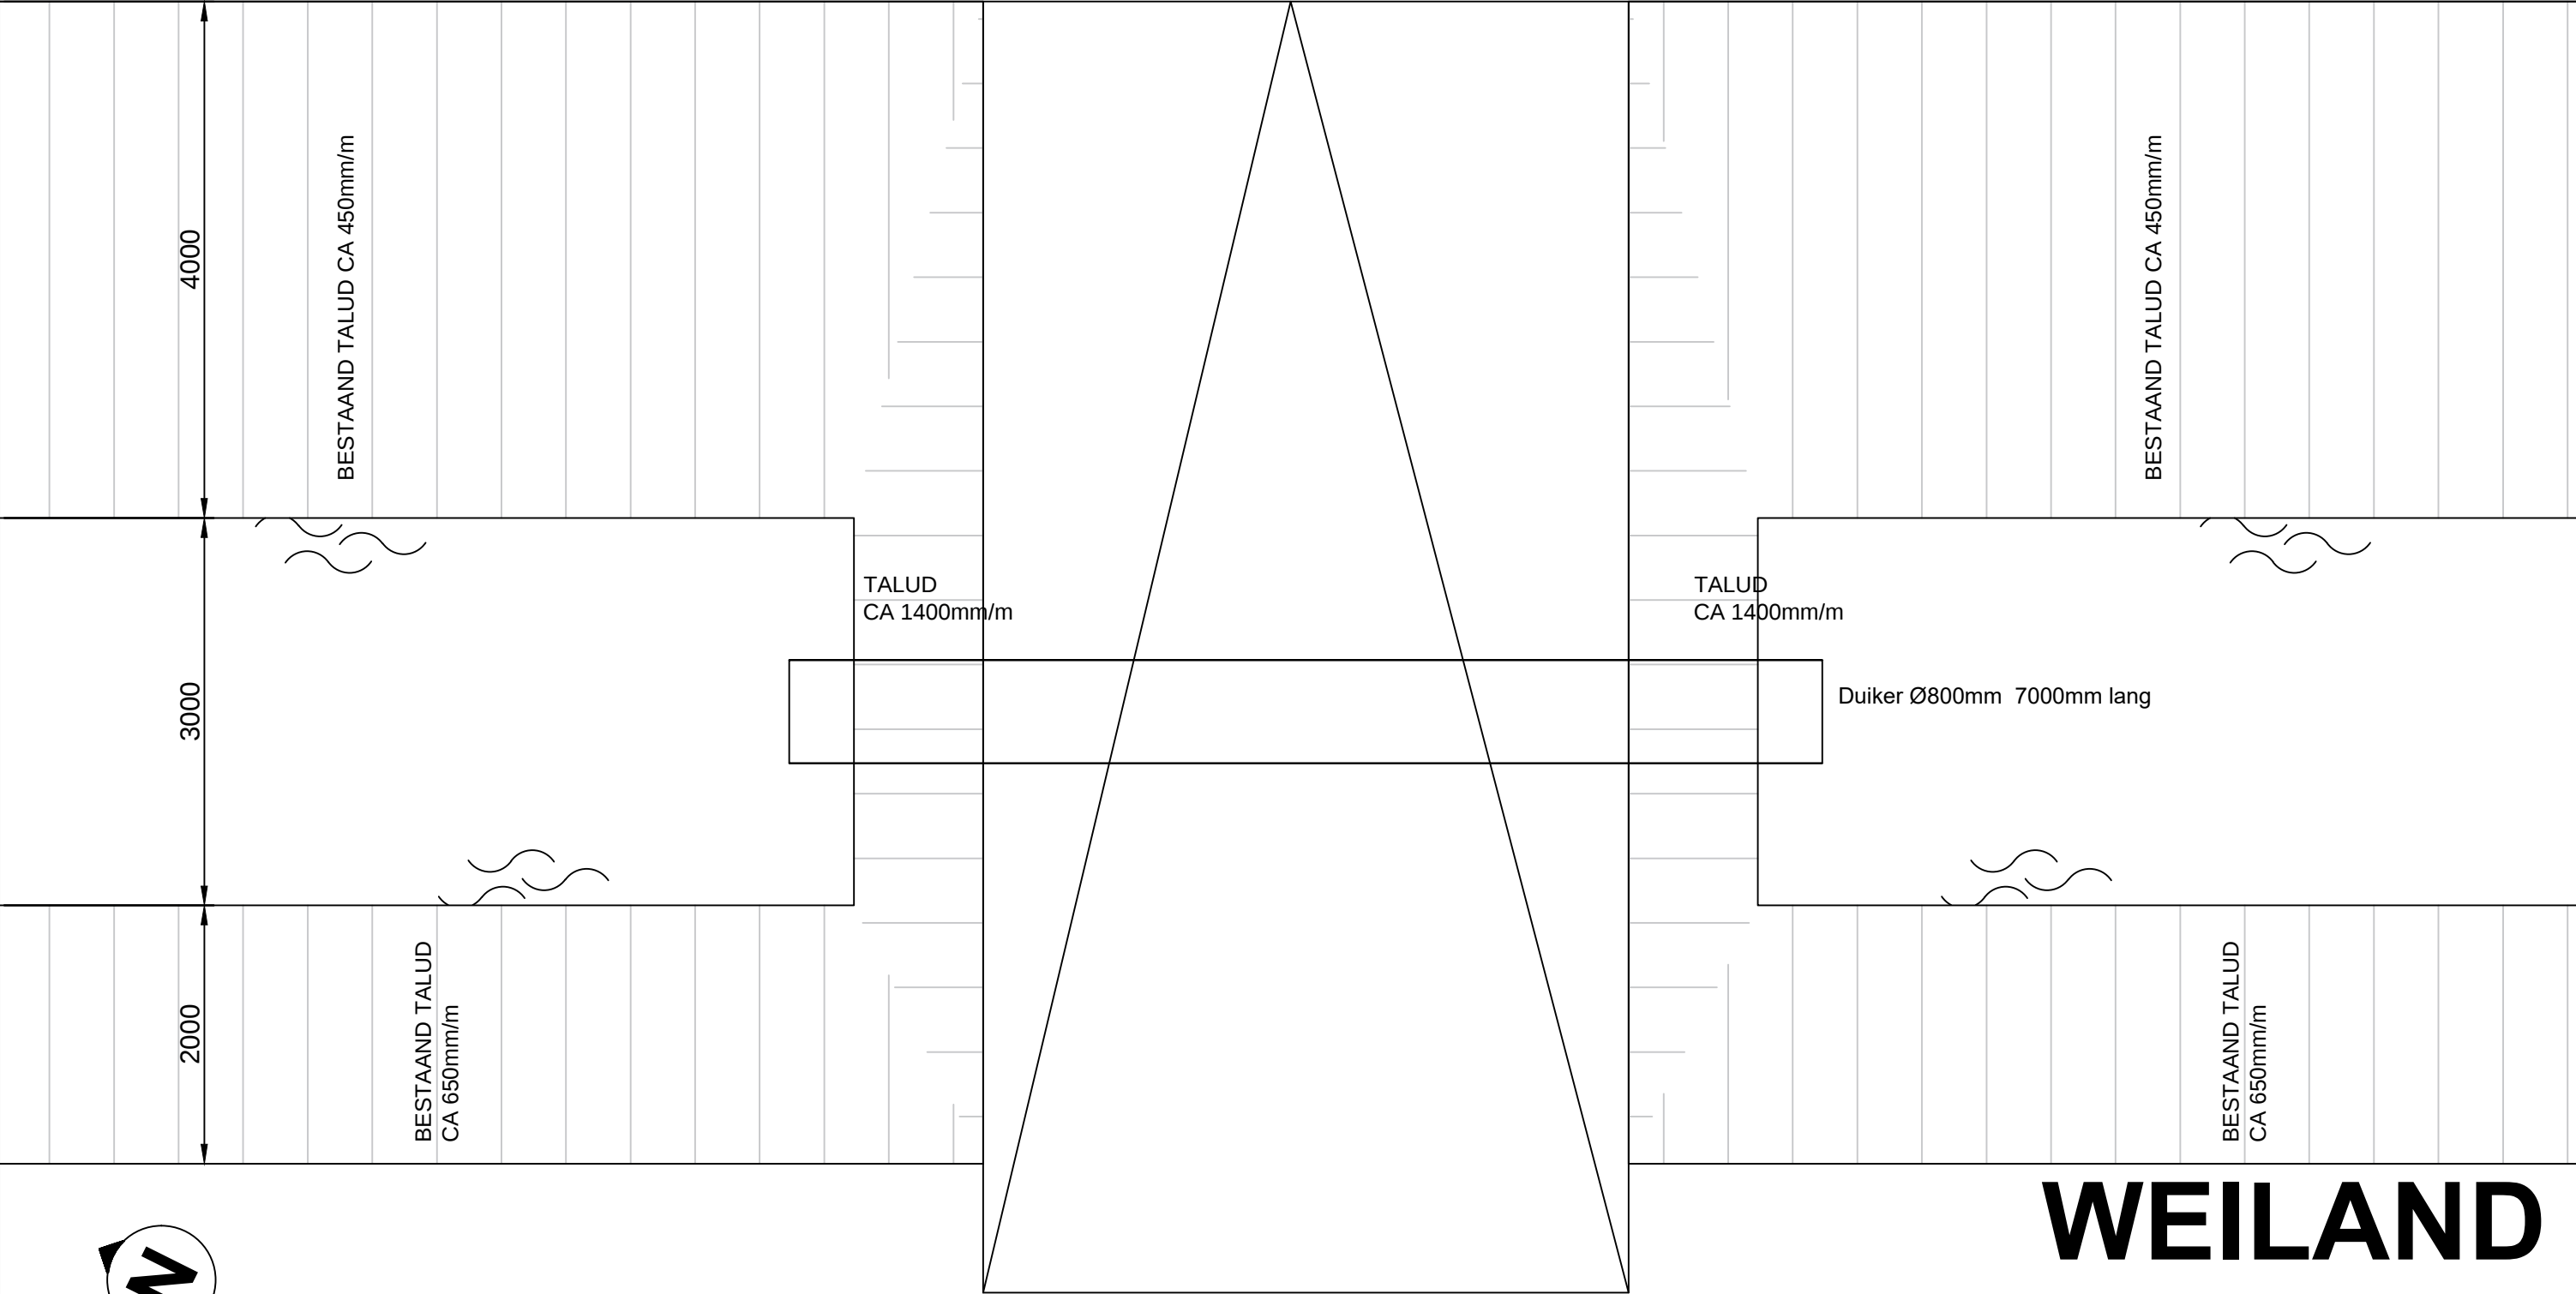

Aanvraag omgevingsvergunning + watervergunning
aanleggen uitrit Oud Aa 25

referentie
2608987

aanvrager
Bed & Breakfast Vredelust
Dhr. A.H. van Eijk
Oud Aa 25
3621 LA Breukelen