



HELLEND DAK OPBOUW:
- Keramische dakpan
- Panlat
- Tengel
- Waterkerende, extra damp-open folie
- Zelfdragende dakelement
Rc = 6,00 m².K/W

1

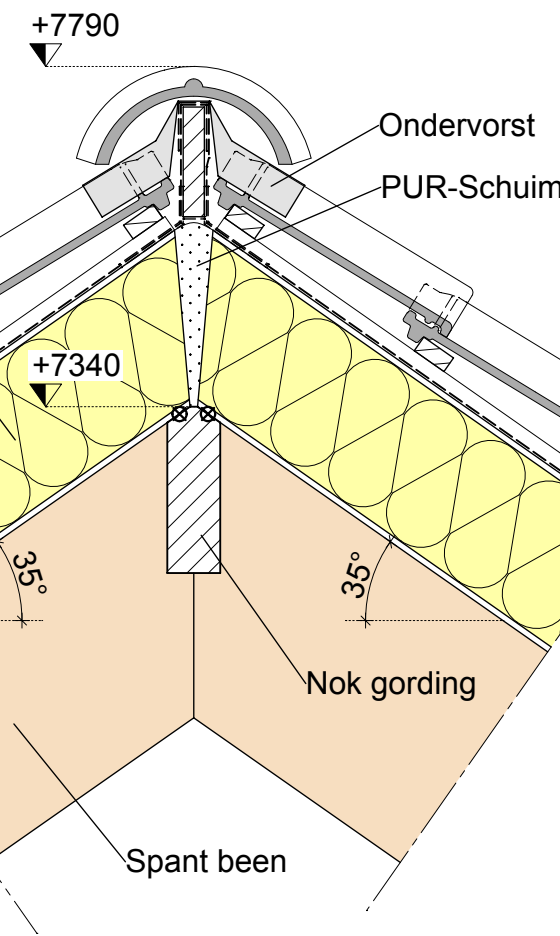


HELLEND DAK OPBOUW:
- Keramische dakpan
- Panlat
- Tengel
- Waterkerende, extra damp-open folie
- Zelfdragende dakelement
Rc = 6,00 m².K/W

2

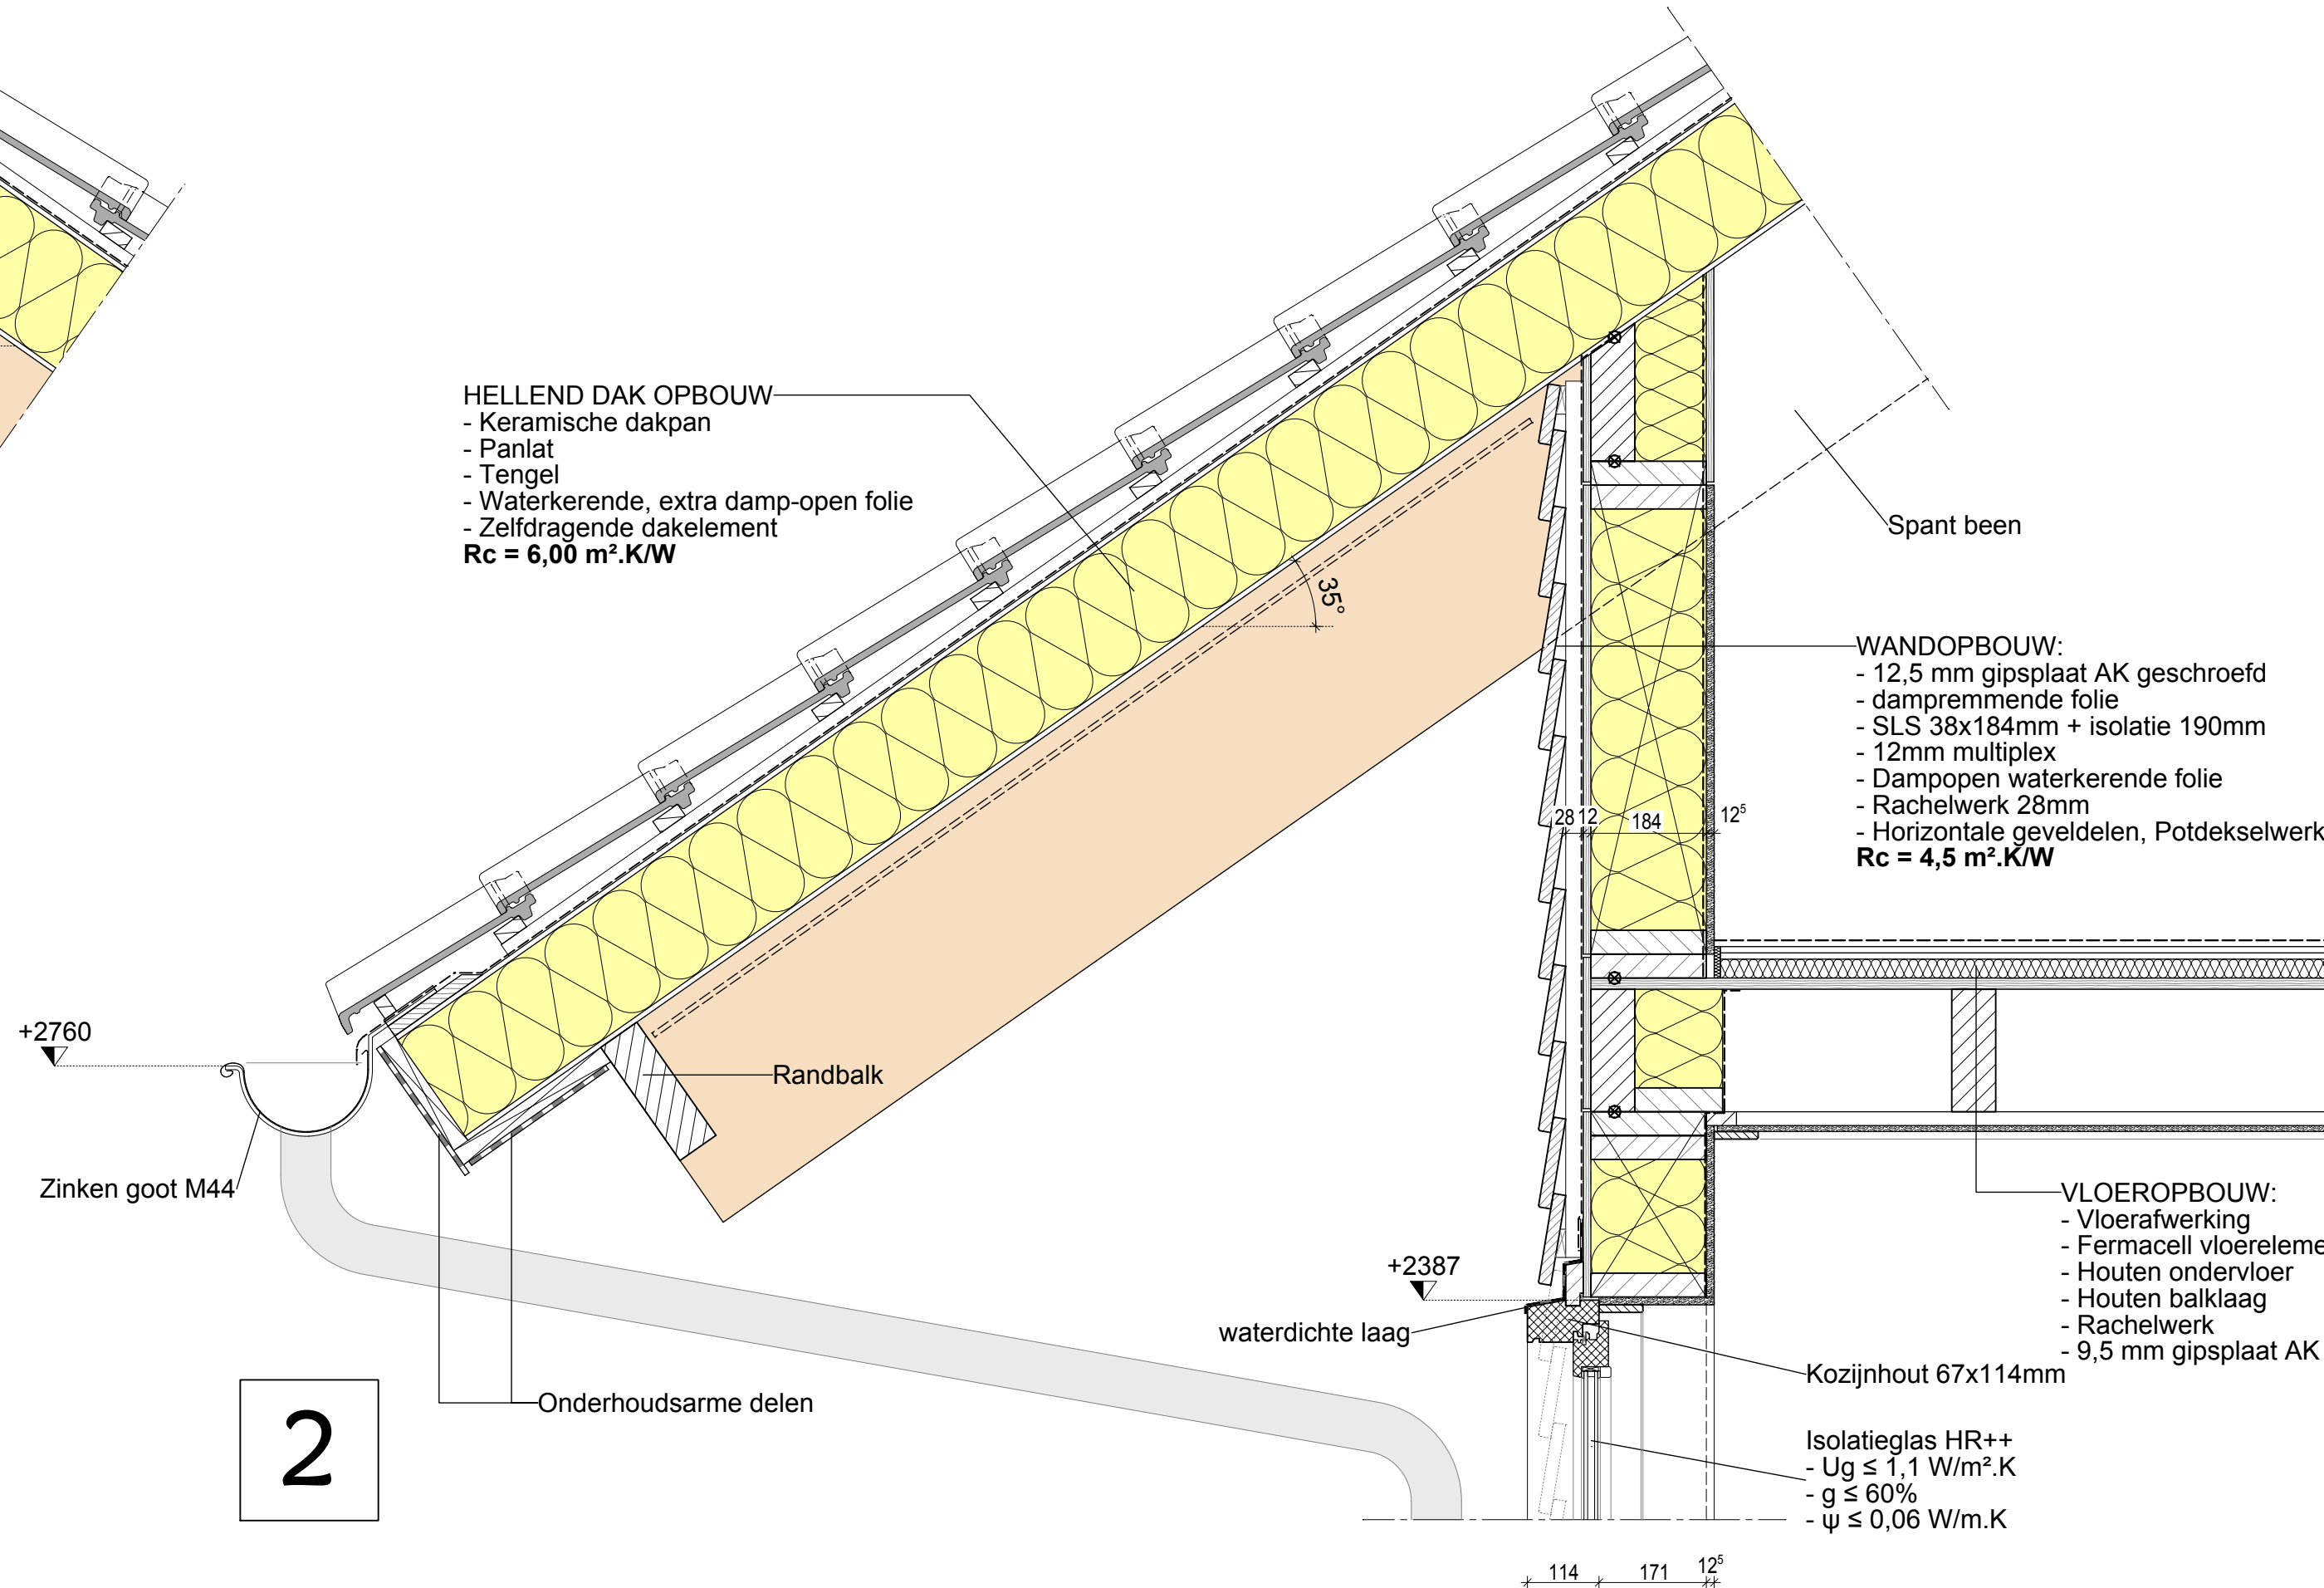


7

WANDOPBOUW:
- 12,5 mm gipsplaat AK geschroefd
- dampremmende folie
- SLS 38x184mm + isolatie 190mm
- 12mm multiplex
- Dampopen waterkerende folie
- Rachelwerk 28mm
- Horizontale geveldelen, Potdekselwerk
Rc = 4,5 m².K/W

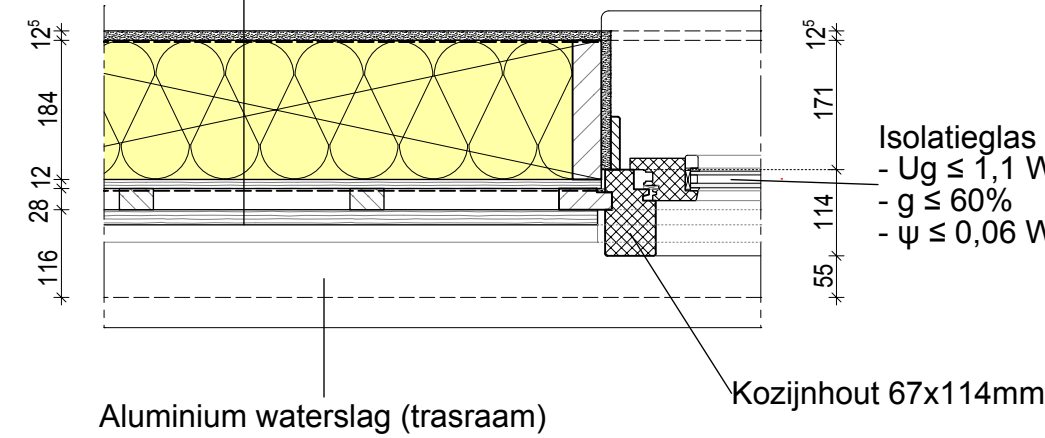



6

Detail
tpv
Poer

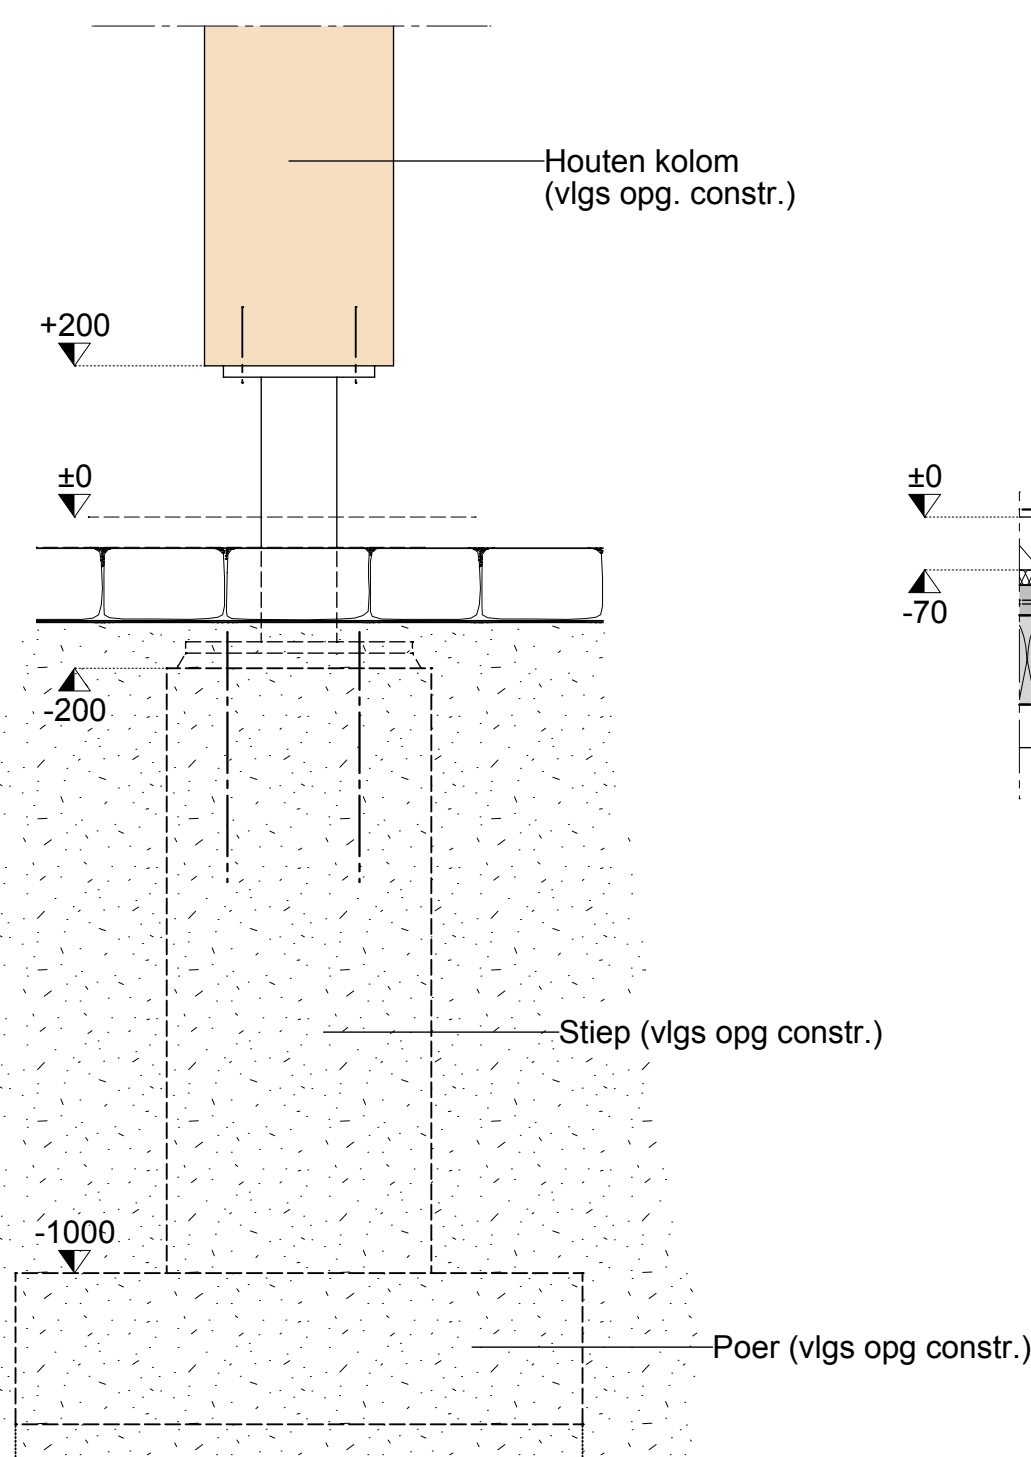


5

Detail tpv
voordeur

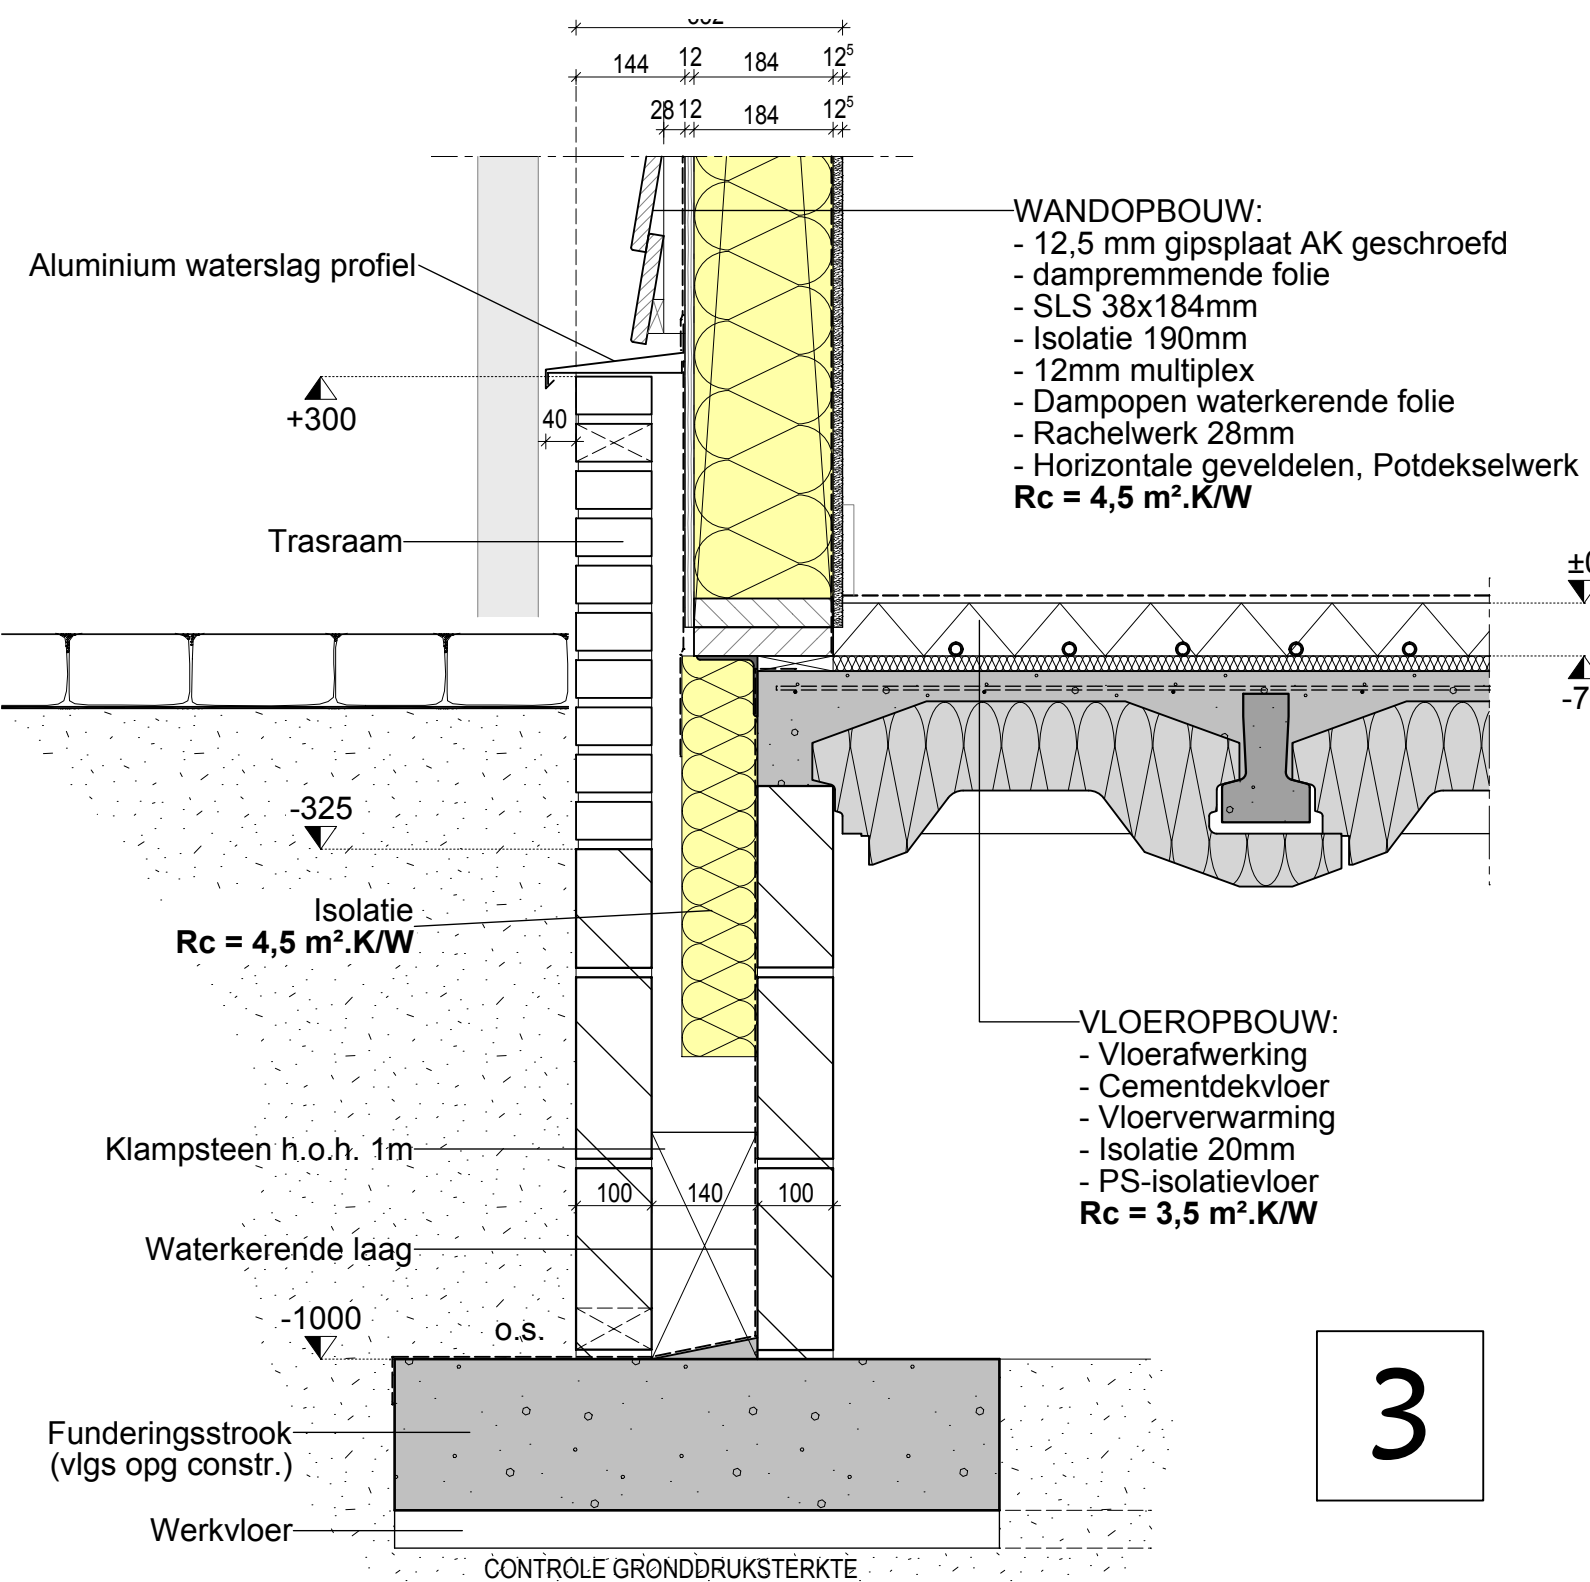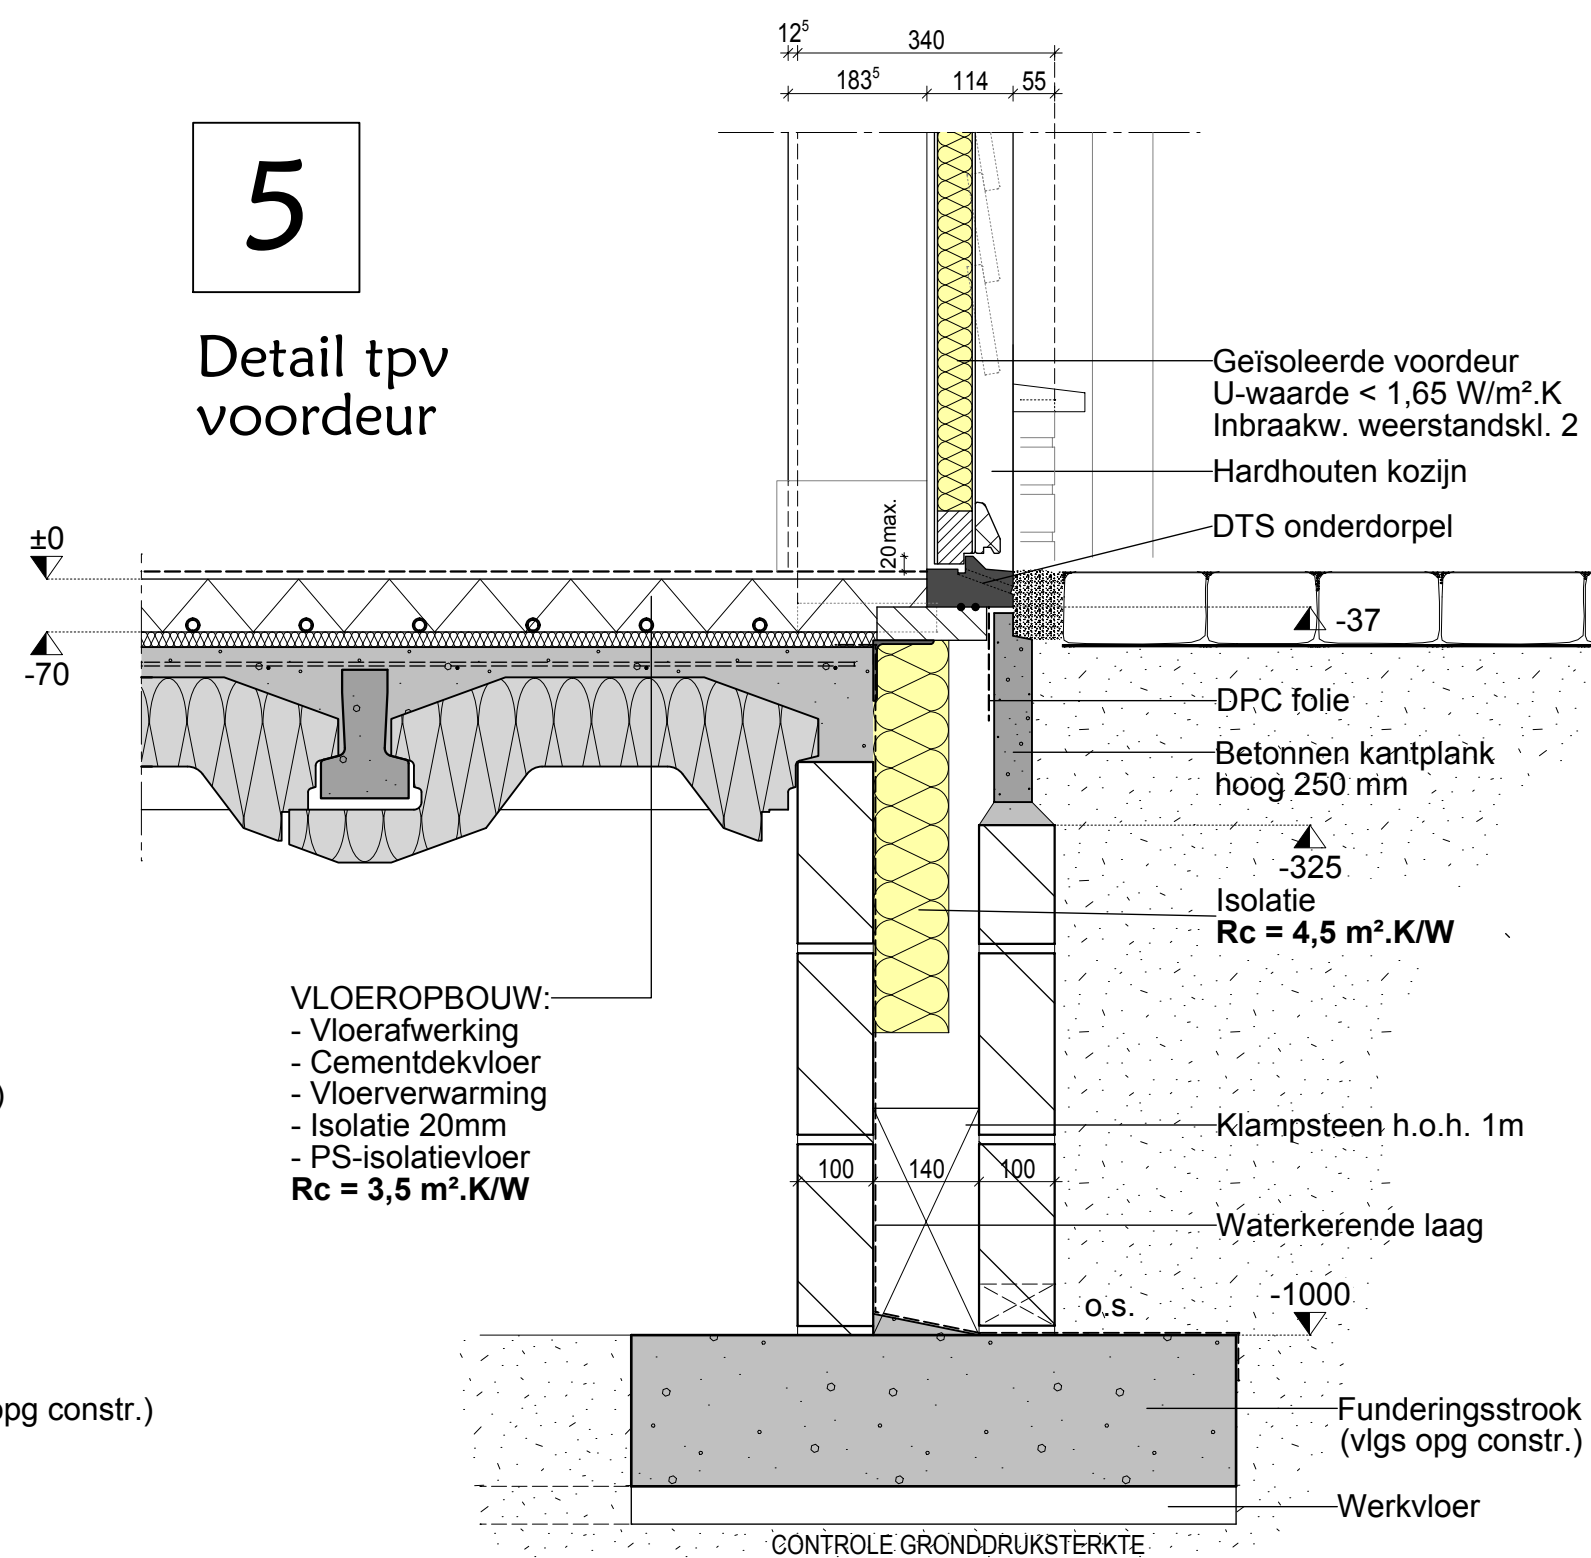

3

4

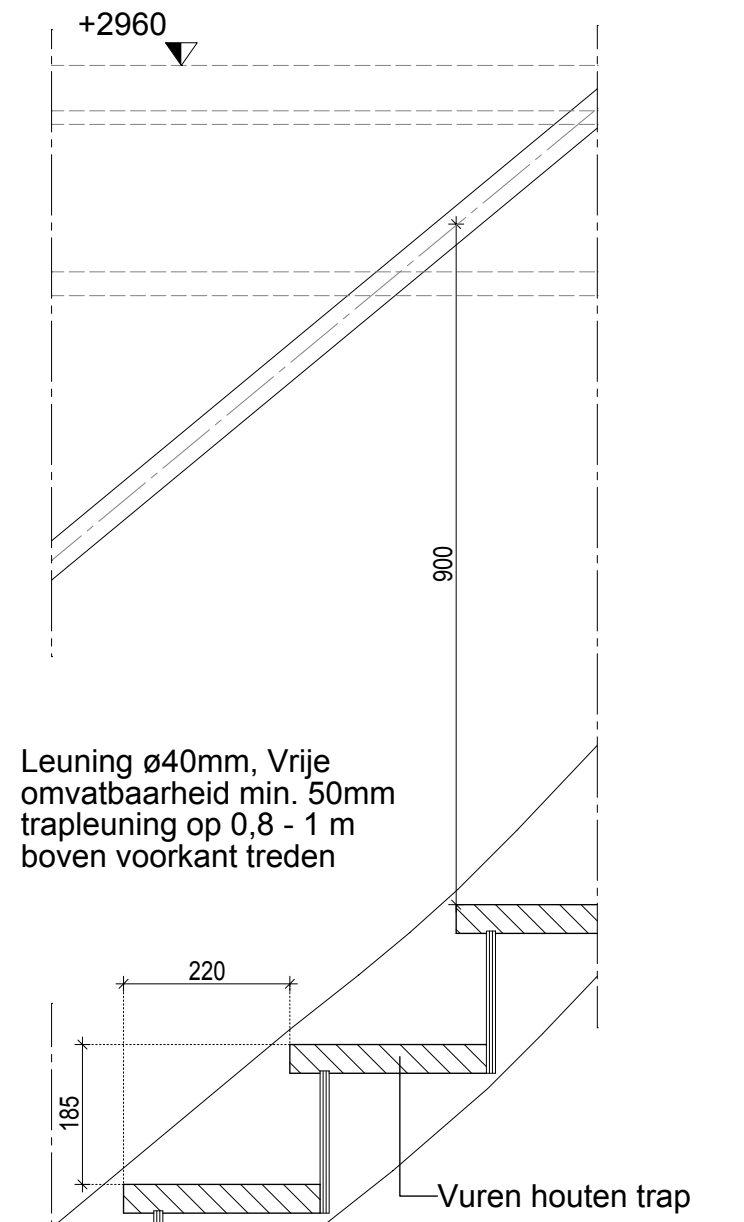

OVERZICHT DETAILS

1
2
3
4
5
6
7

VOORWAARDEN

- Deze tekening is niet bestemd voor uitvoering.
- Alle maatvoering in het werk controleren.
- Maatvoering niet geschikt voor opdrachten, door koper, aan derden.
- Er kunnen geen rechten worden ontleend aan tekst en de tekeningen.
- De integrale tekst van het actuele Bouwbesluit is onlosmakelijk van toepassing.
- Het rapport "Toetsing Bouwbesluit" is onlosmakelijk van toepassing.
- Alle Hout-, beton en staalconstructies volgens berekening/tekening constructeur.
- Inbraakwerendheid volgens NEN 5087 / 5089 / 5096 en NBR 3104, weerstandsklasse 2.
- Beglazing volgens NEN-EN 1996, NEN-EN 1991, NEN 2608 en NEN 3569.
- De getekende installatie is een principe, nadere uitwerking door installateur.
- Inrichting en voorzieningen keuken en sanitaire ruimten volgens leverancier.

WIJZIGING

NO	WIJZIGING	VERVOLG
1		
2		
3		
4		
5		
6		
7		

INDEX: DATUM: 23-05-2017 GET.: J.M. WIJZIGING:

Project: Nieuwbouw bedrijfswoningen aan de Paardendorpseweg te Zelhem

PRINCIPE DETAILS

opdrachtgever: Paardendorp B.V., Vliedderweg 19, 8381 AB VLEDDEDER

ontwerper: Paardendorpseweg, ZELHEM

versie: A1

schaal: 1:10

projectnr: 518.17

naam: BOUWAANVRAAG

tekening: 04.03

David's | bouwkundig ontwerp- en adviesbureau

Oude Deldeneweg 3 7161 MD Neebe Tel.: 0545 - 27 27 15 info@pdavids.nl

©2017 David's bouwkundig ontwerp- en adviesbureau