
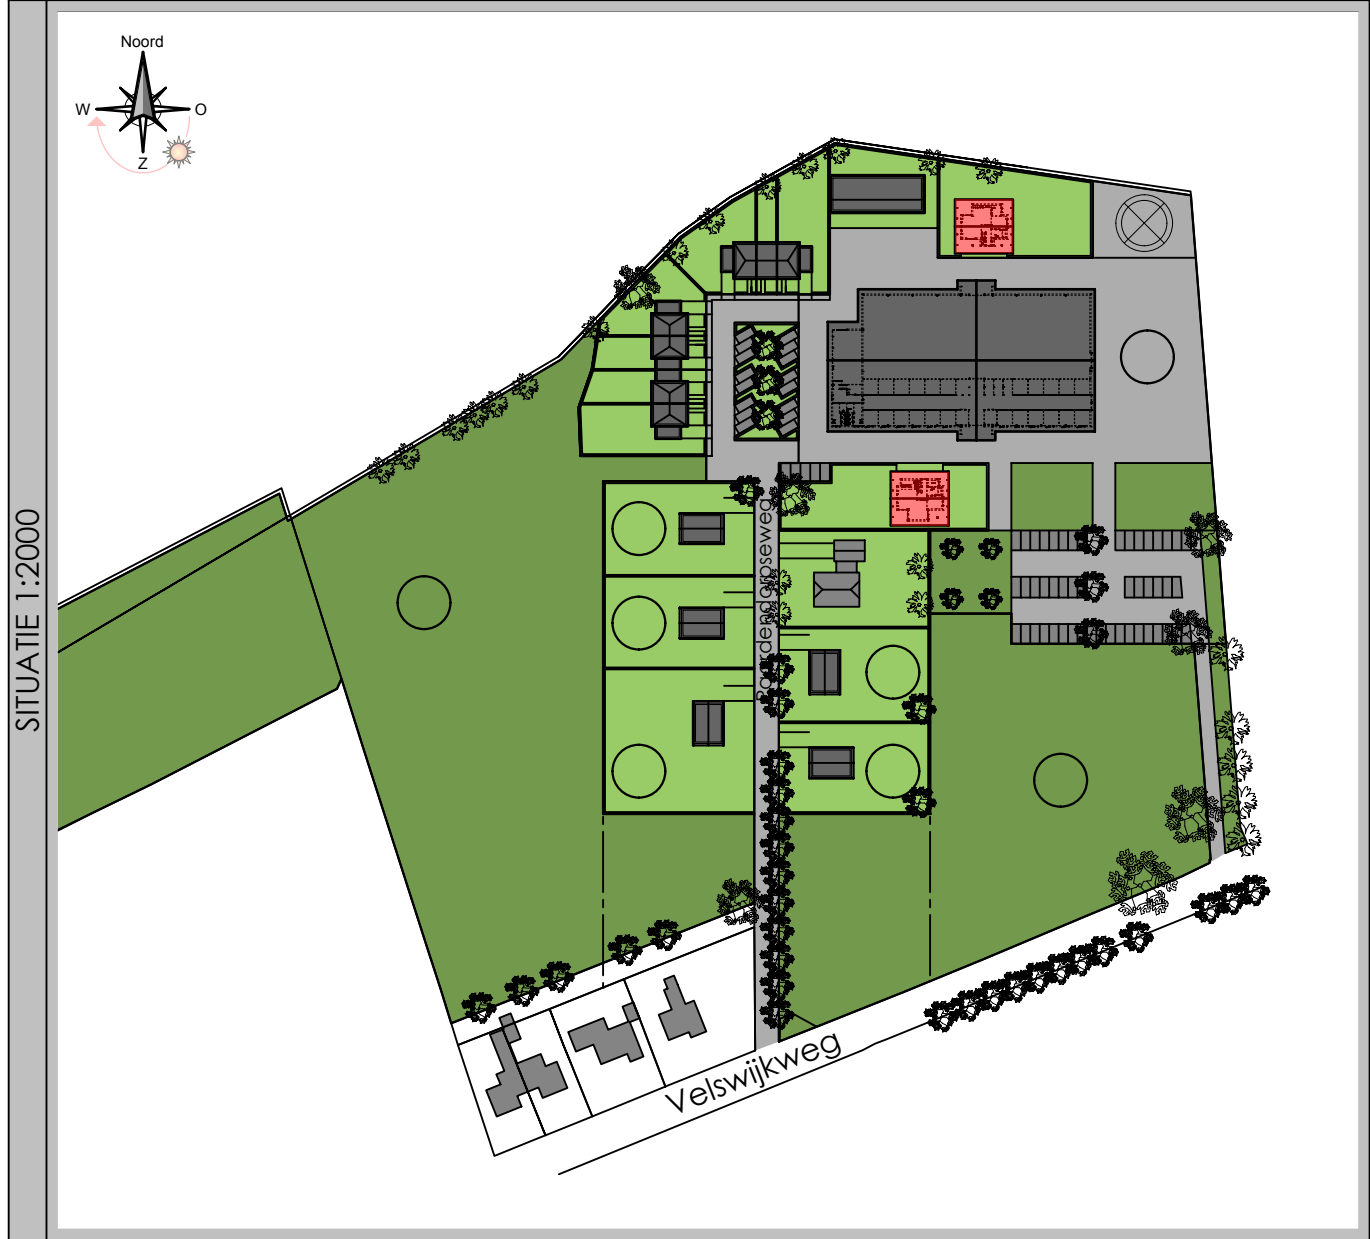


KADASTRAAL BEKEND:
Burg. gemeente: BRONCKHORST
Kad. gemeente: ZELHEM
Sectie: T / Perceel: ?
Adres: Paardendorpseweg 4 en 6
Plaats: ZELHEM
Kaveloppervlak: conform tekening
Bebouwd oppervlak: 210 m²

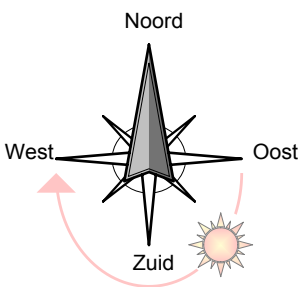

Brandweeringang	Bluswatervoorziening		
Entree	Parkeerplaats		

- VOORWAARDEN**
- Deze tekening is niet bestemd voor uitvoering.
 - Alle maatvoering in het werk controleren.
 - Maatvoering niet geschikt voor opdrachten, door koper, aan derden.
 - Er kunnen geen rechten worden ontleend aan tekst en de tekeningen.
 - De integrale tekst van het actuele BouwBesluit is onlosmakelijk van toepassing.
 - Het rapport "Toetsing BouwBesluit" is onlosmakelijk van toepassing.
 - Alle Hout-, beton en staalconstructies volgens berekening/tekening constructeur.
 - Alle installatietechnische voorzieningen volgens berekening/tekening installateur.
 - Inbraakwerendheid volgens NEN 5087 / 5089 / 5096 en NBR 3104, weerstandsklasse 2.
 - Beglazing volgens NEN-EN 1990, NEN-EN 1991, NEN-EN 2608 en NEN 3569.
 - De getekende installatie is een principe, nadere uitwerking door installateur.
 - Inrichting en voorzieningen keuken en sanitaire ruimten volgens leverancier.

WIJZIGING	G				
	F				
	E				
	D				
	C				
	B				
	A				
	-	23-05-2017	PD	-	
INDEX:	DATUM:	GET.:	WIJZIGING:		

project:
Nieuwbouw bedrijfswoningen aan de Paardendorpseweg te Zelhem

tekening:
SITUATIE

opdrachtgever:
Paardendorp B.V., Vledderweg 19, 8381 AB VLEDDER

bouwplaats:
Paardendorpseweg, ZELHEM

formaat:
A2

projectnr:
518.17

tekeningnr:
04.00

schaal:
1:500

type:
BOUWAANVRAAG

index:
-

Davids | bouwkundig ontwerp- en adviesbureau

Oude Deldensweg 3 7161 MD Neede tel.: 0545 - 27 27 15 info@pdavids.nl