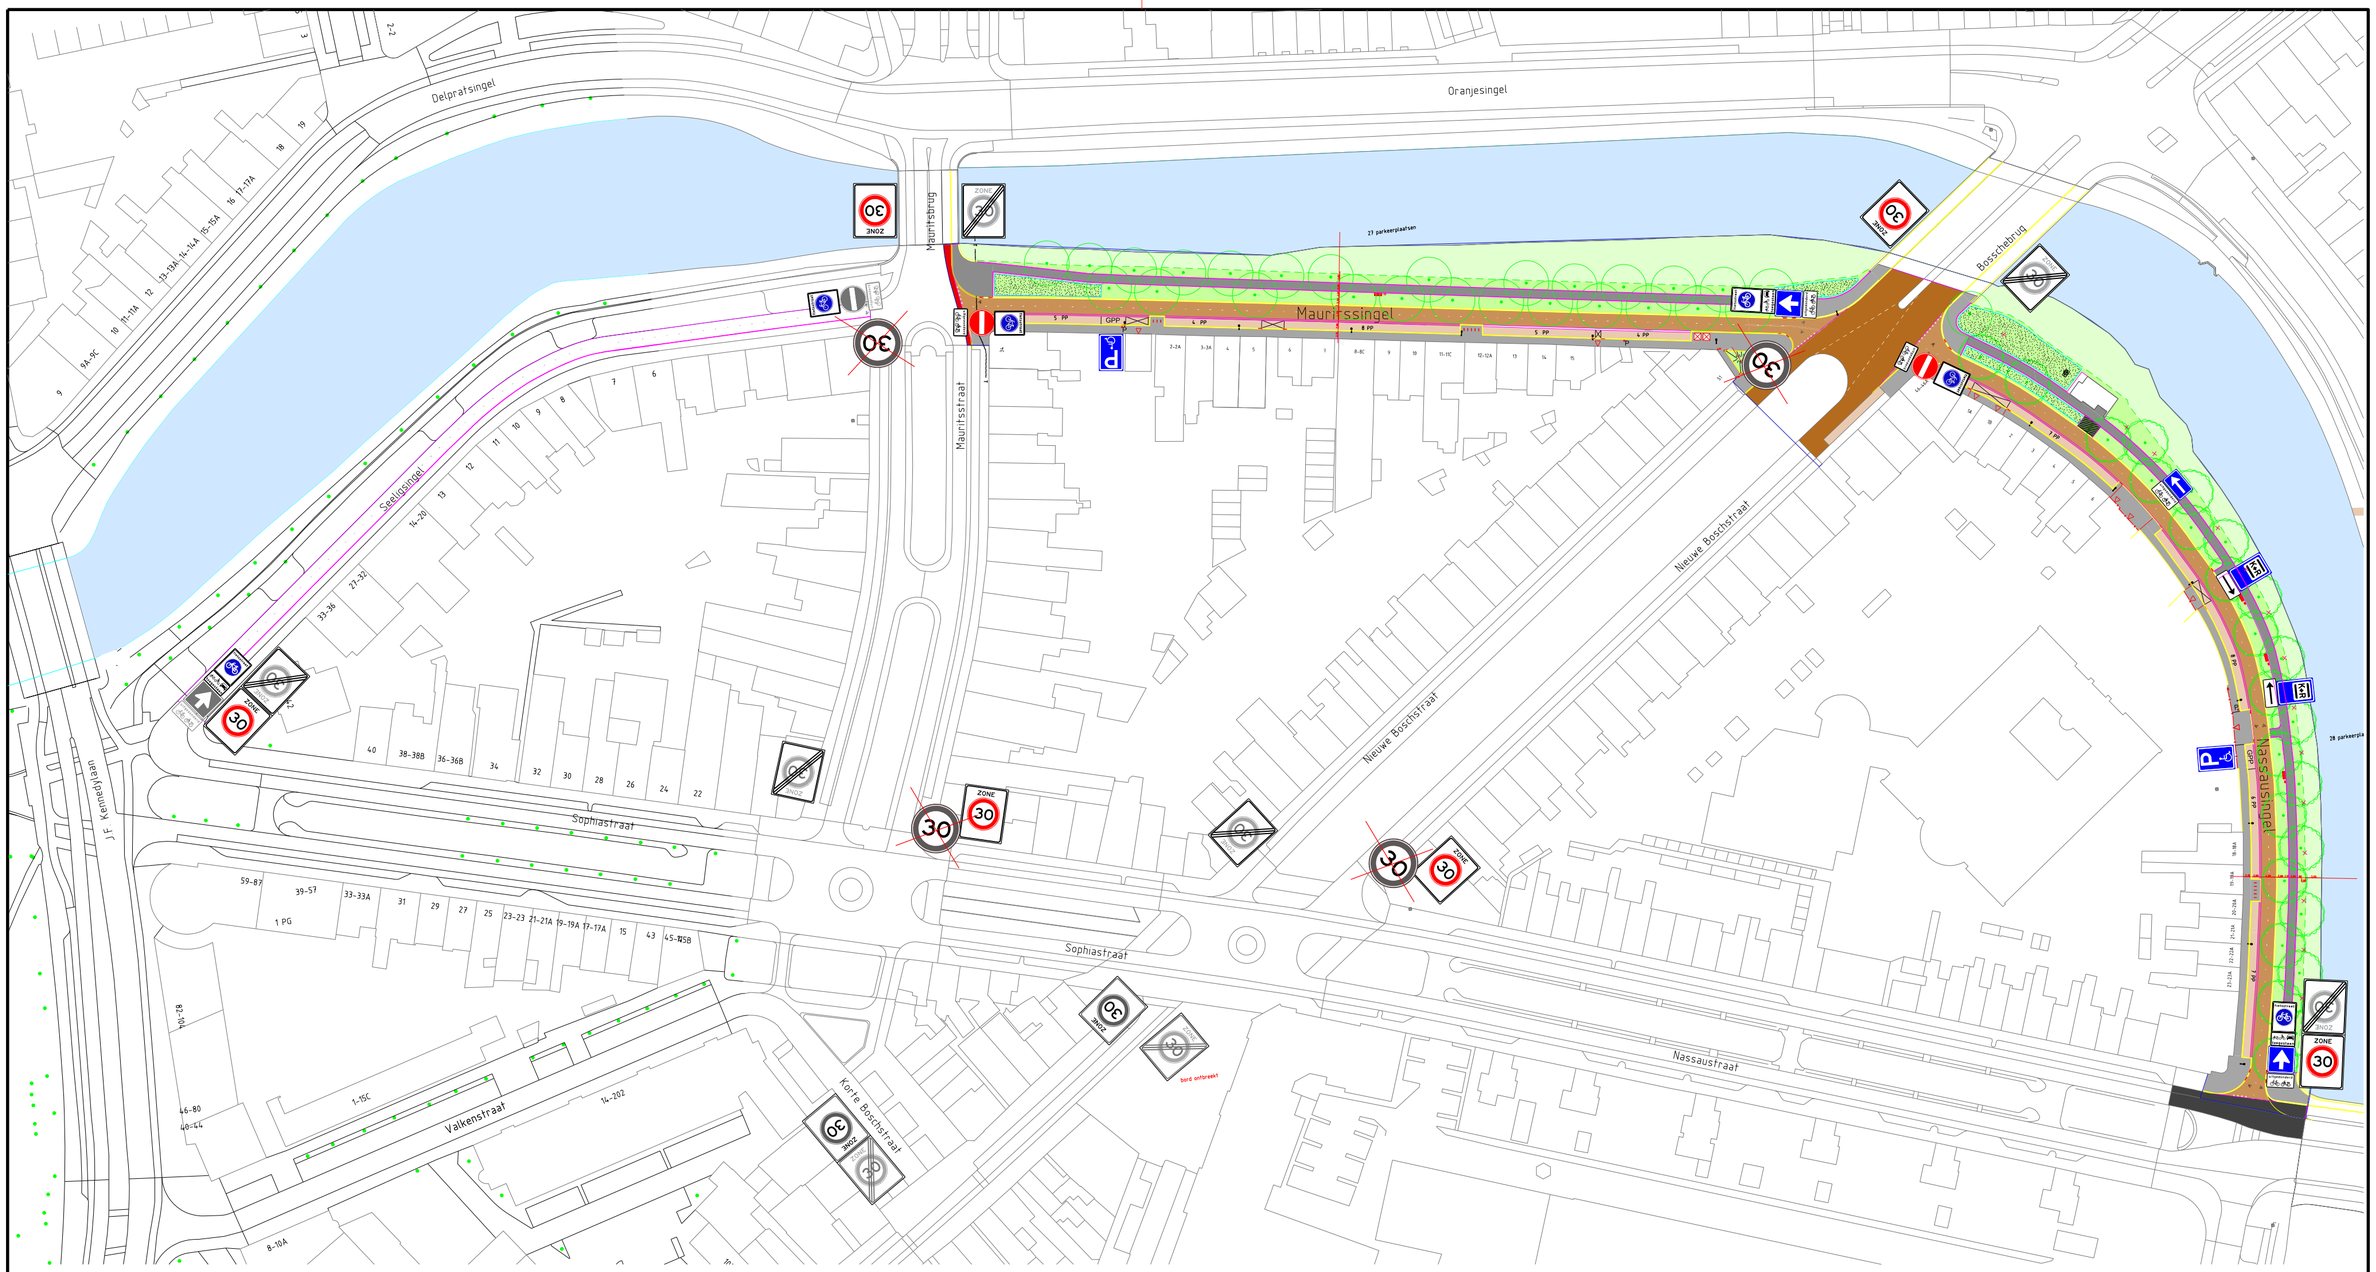

LEGENDA

30 — Bestaande bebording

30 — Te verwijderen bebording

ZONE 30 — Nieuwe bebording

N

Besteknummer:		Nassausingel en Mauritssingel en omgeving
Projectmanager:	Slond, R.J.S.	
Schaal:	1:1000	- instellen 30 km/u zone
Formaat:	A2	- instellen eenrichtingsverkeer
Getekend door:	Haffmans, B.M.I.	
Datum uitgifte:	13 dec. 2016	
Vrijgegeven door het teamhoofd:	Haffmans, B.M.I.	
Status:	Aanmaken	

Gemeente Breda

Bezoekadres: Claudius Prinsenlaan 10, 4811 DJ Breda.
Telefoon: 14 076
Postadres: Postbus 90156, 4800 RH Breda

Directie Beheer

Afdeling Stadsingenieurs Breda

dms: 16370 SIB-NMS-ONT-0008.dgn

Documenttype: Tekening

Documentnummer: 301358

Versie: 2