



Begane grond

Oorspronkelijke situatie




Begane grond

Bestaande situatie




Begane grond

Nieuwe situatie

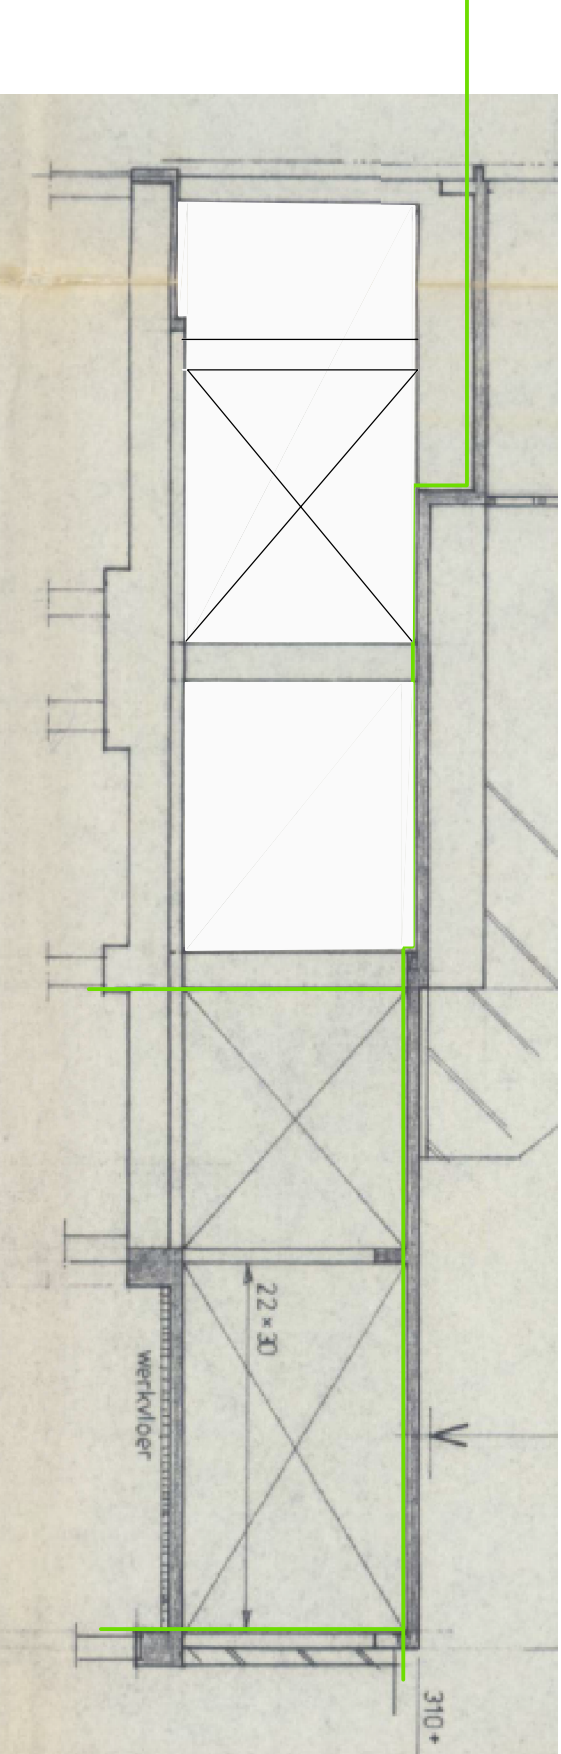


Doorsnede

Bestaande situatie

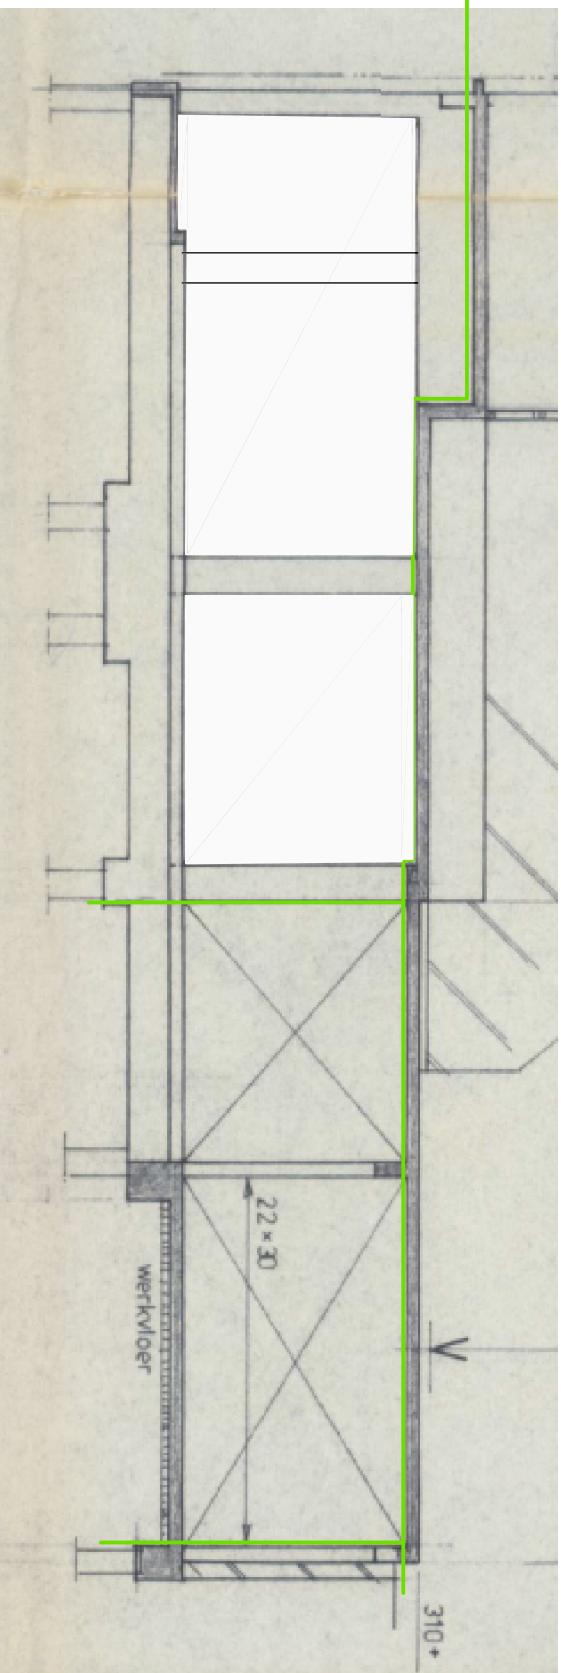

Doorsnede

Nieuwe situatie

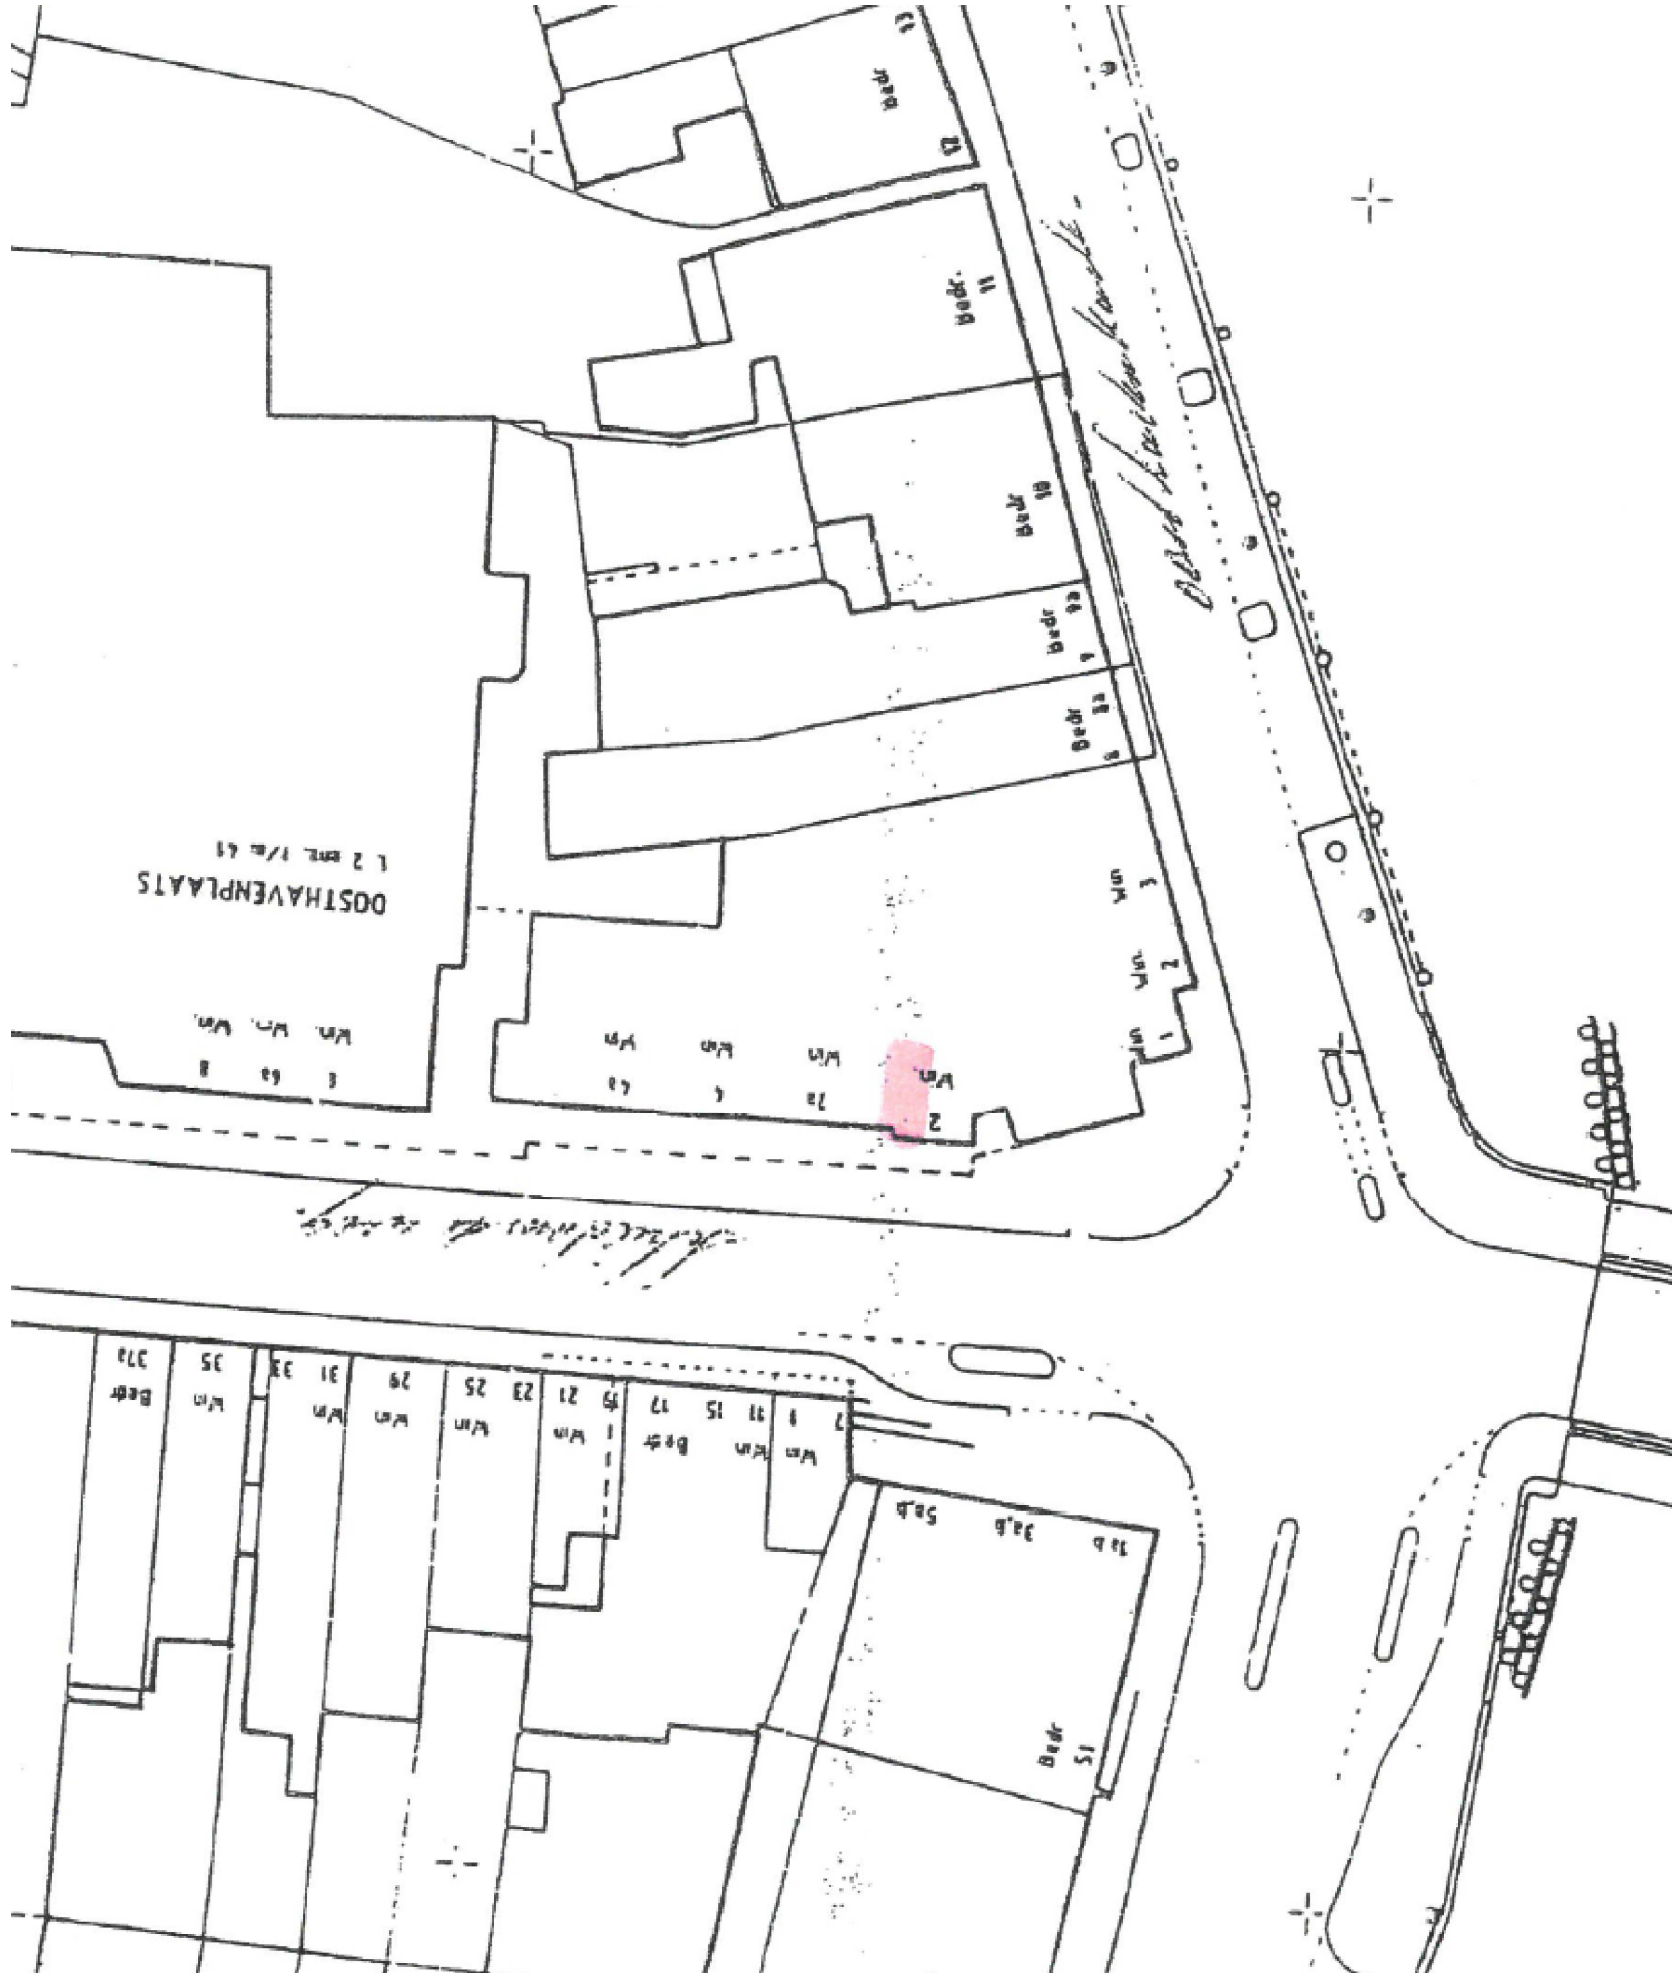

OMSCHRIJVING:
Het spijtsen van de wand in twee etalés zoals
op de tekening.

- Bestaande wand
- Metalswerk
- Lichte scheidingwand

- O RM Rockmolders NEN 2555
- Deur, zelfkullend
- Brandwerendheid, xx minuten
- WBDO 30 minuten
- WBDO 60 minuten
- Afgemeten
- Alle meten in het werk controleren
- Alle constructies in het werk te controleren
- Hier gebruik van duurzame materialen wordt zoveel mogelijk in acht genomen
- Hier toepassen van duurzame detaillering wordt zoveel mogelijk in acht genomen.

Van den Oever Bouwadvies Zeezuilstraat 273 2593 RP DEN HAAG Telefoon: 070-3451413 mobiel tel: 06-27149775 email: info@vandeneverbouwadvies.nl Kvk nr.: 27313129 BTW nr.: 145216743-B01		Van den Oever Bouwadvies Zeezuilstraat 273 2593 RP DEN HAAG Telefoon: 070-3451413 mobiel tel: 06-27149775 email: info@vandeneverbouwadvies.nl Kvk nr.: 27313129 BTW nr.: 145216743-B01	
opdrachtgever	B.V. Bouw- en Expl.mijl "Vandelestraet"	Schiedamsweg 2	3134 BJ VLAARDINGEN
postbus	Postbus 87950		
2508 DJ DEN HAAG			
projectnummer	20170168	Datum	29-05-2017
Weg 2	Weg 2	Weg 2	Weg 2
Weg 3	Weg 3	Weg 3	Weg 3
Werkomgeving		schaal	1:100
Het spijtsen van de wand als oorspronkelijk.		format	A1
Beleef		tekeningsnummer	DO.01
Plattegronden en doorsnede van de bestaande en nieuwe situatie.			