



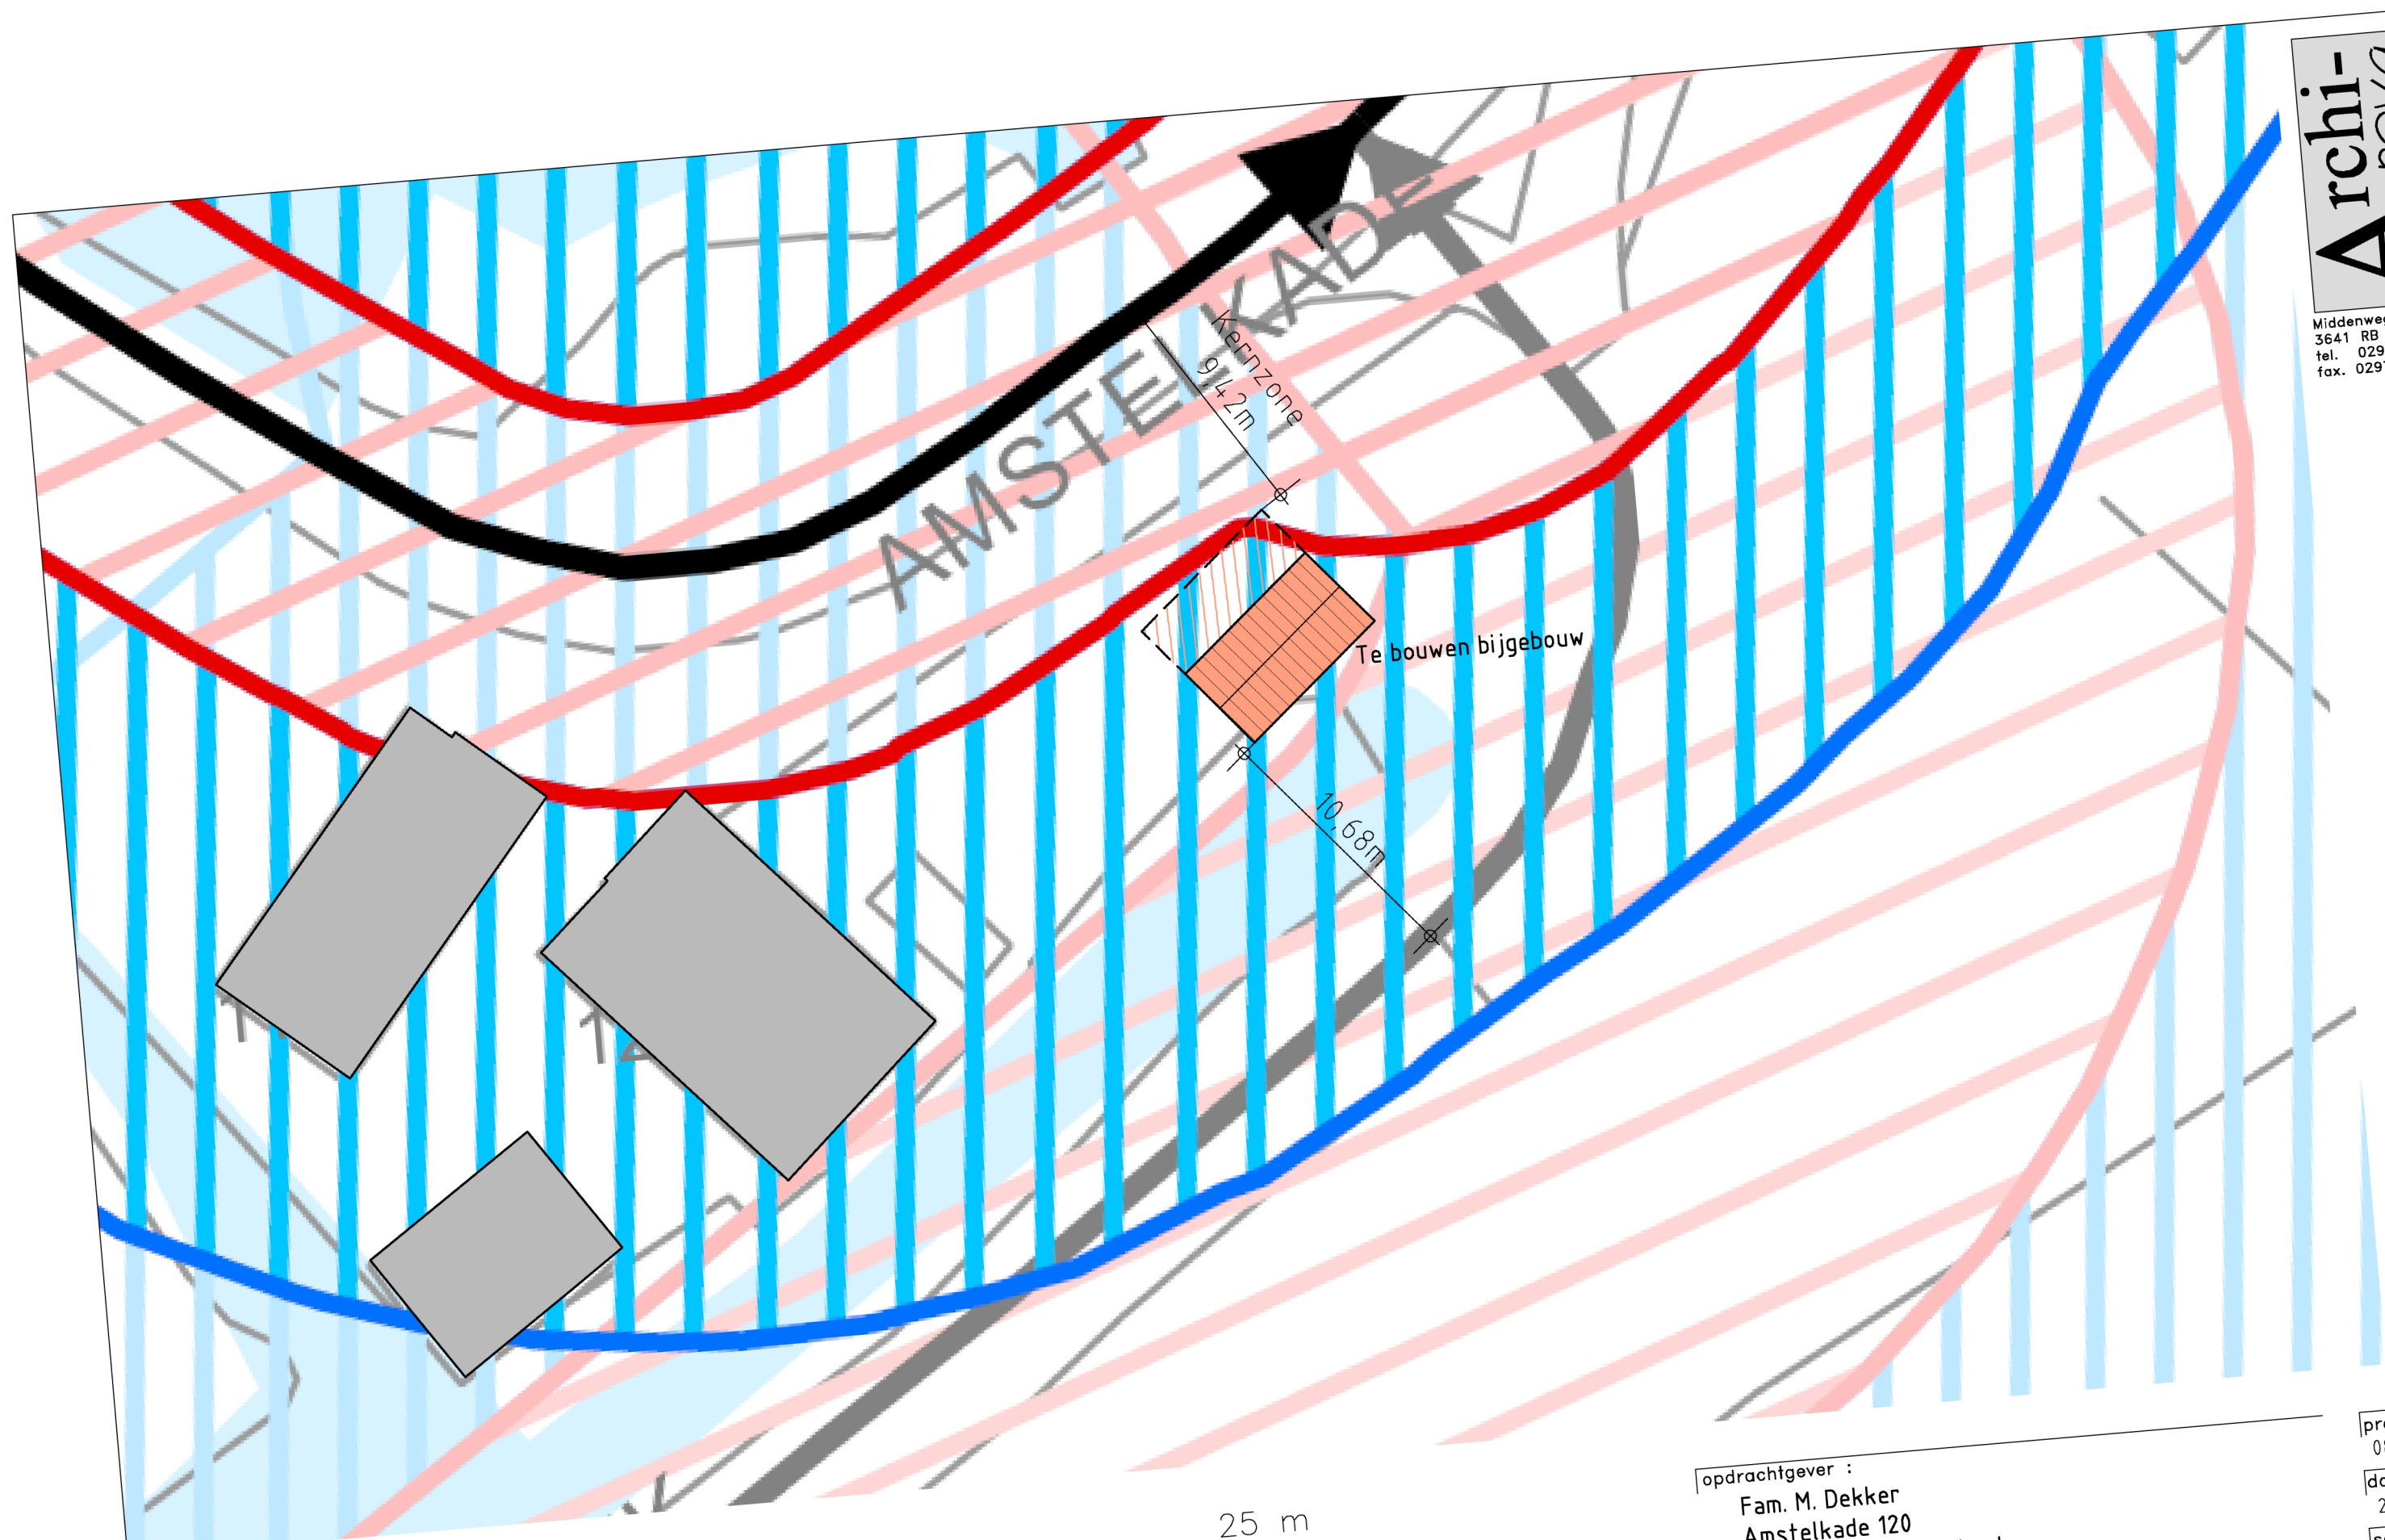

Situatie

Schaal 1:500
Amstelkade 120
1427 AS De Amstelhoek
gem. Mijdrecht
sectie : A
nr: 3418, 3810, 6494

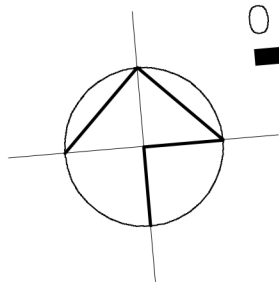

0 m 5 m 25 m

opdrachtgever :
Fam. M. Dekker
Amstelkade 120
1427 AS De Amstelhoek
06-29521451 / marco.dekker@ts.fujitsu.com

onderdeel :
Situatie bijgebouw
Amstelkade 120



project nr.
08-05

datum
20-07-2017

schaal
1:250

blad

Sit.1

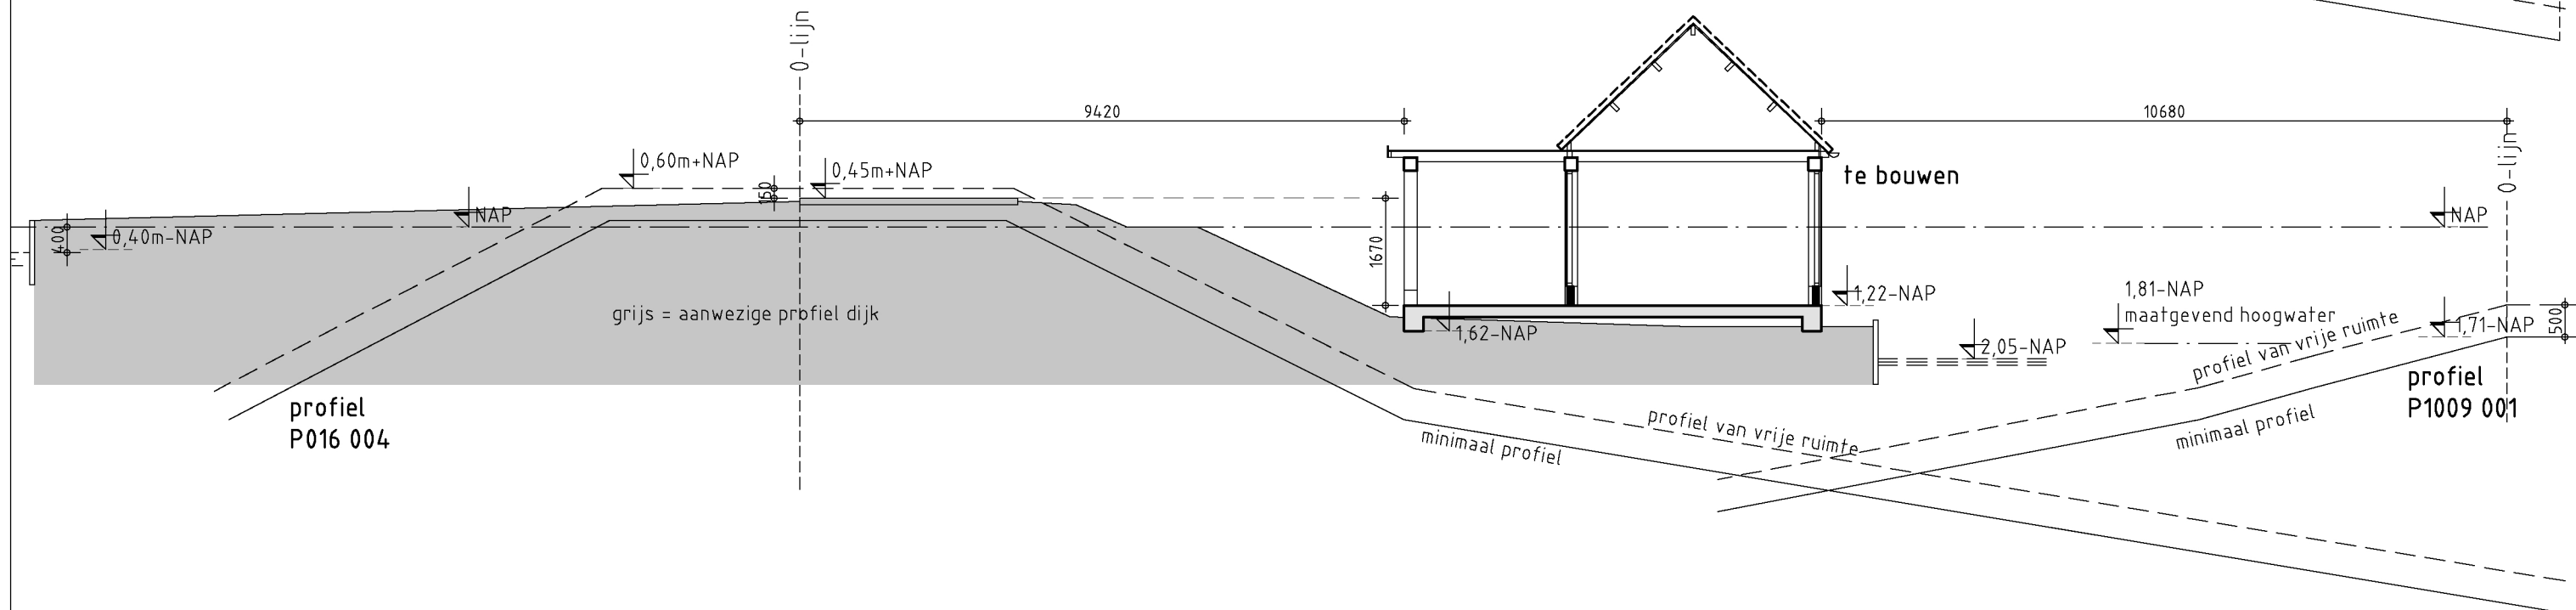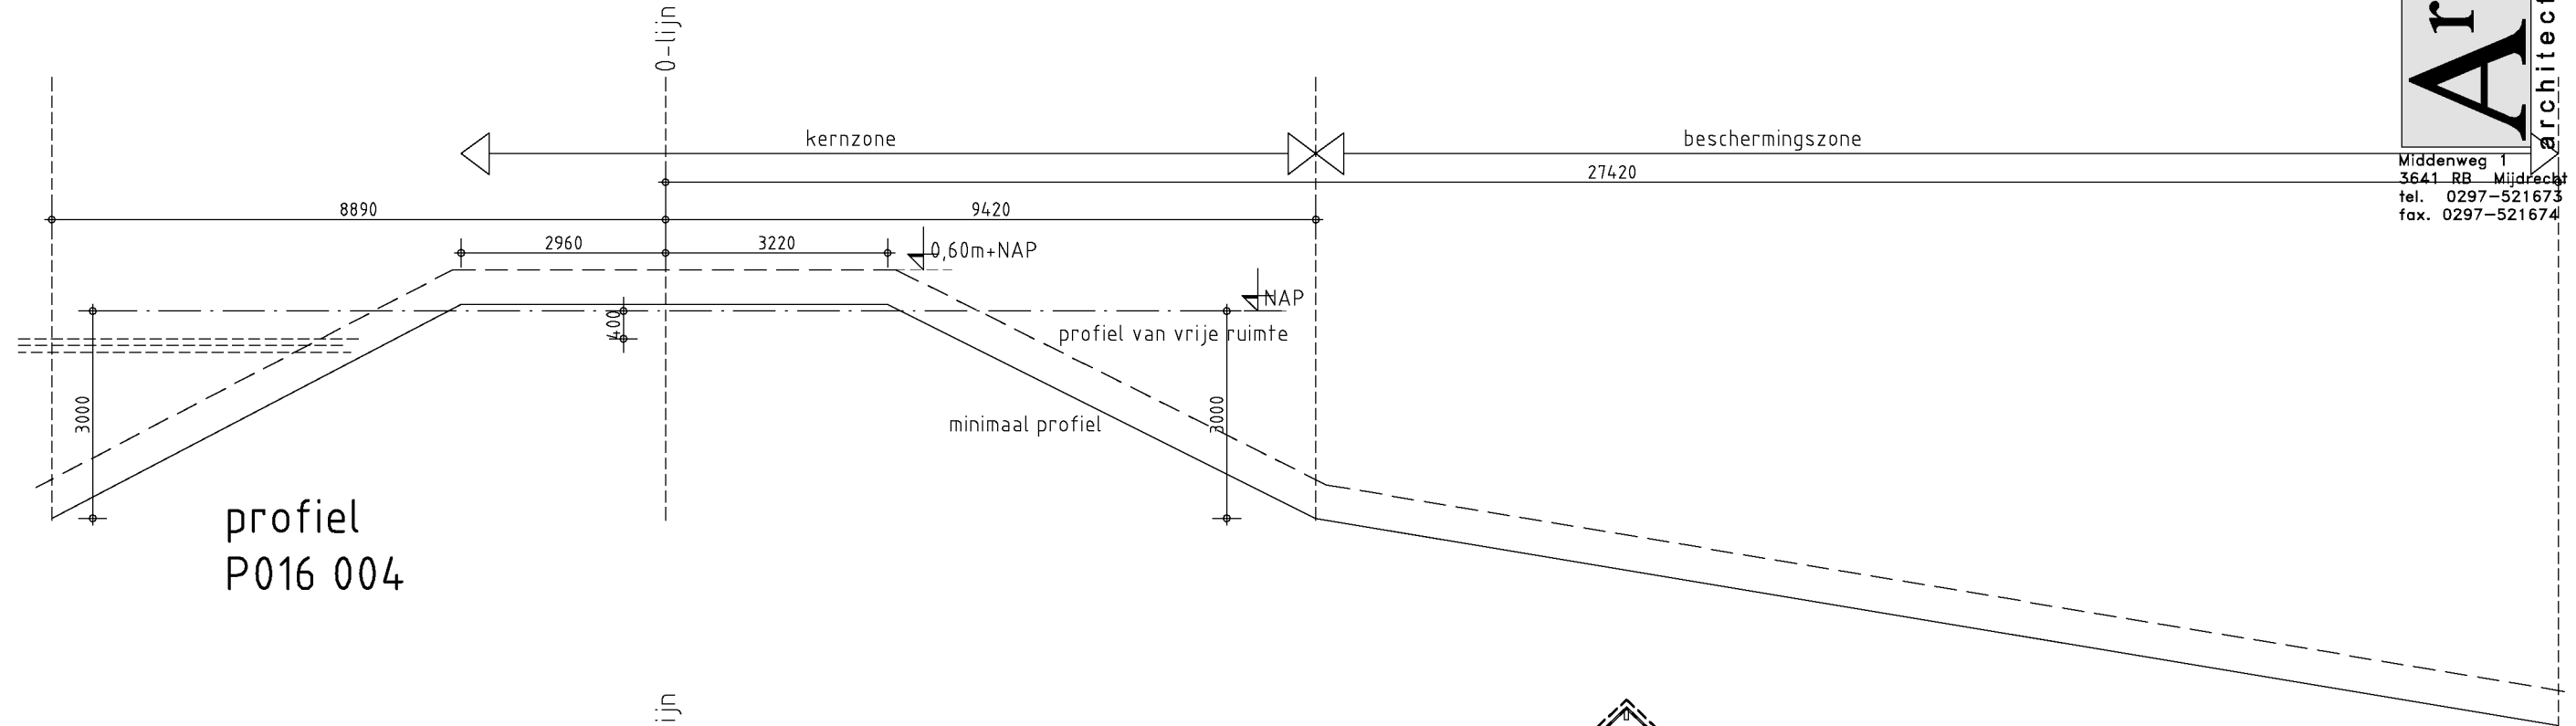


opdrachtgever :
Fam. M. Dekker
Amstelkade 120
1427 AS De Amstelhoek
06-29521451 / marco.dekker@ts.fujitsu.com

project nr.
08-05
datum
20-07-2017

schaal
1:100

onderdeel :
Situatie bijgebouw
Amstelkade 120

blad
sit.2

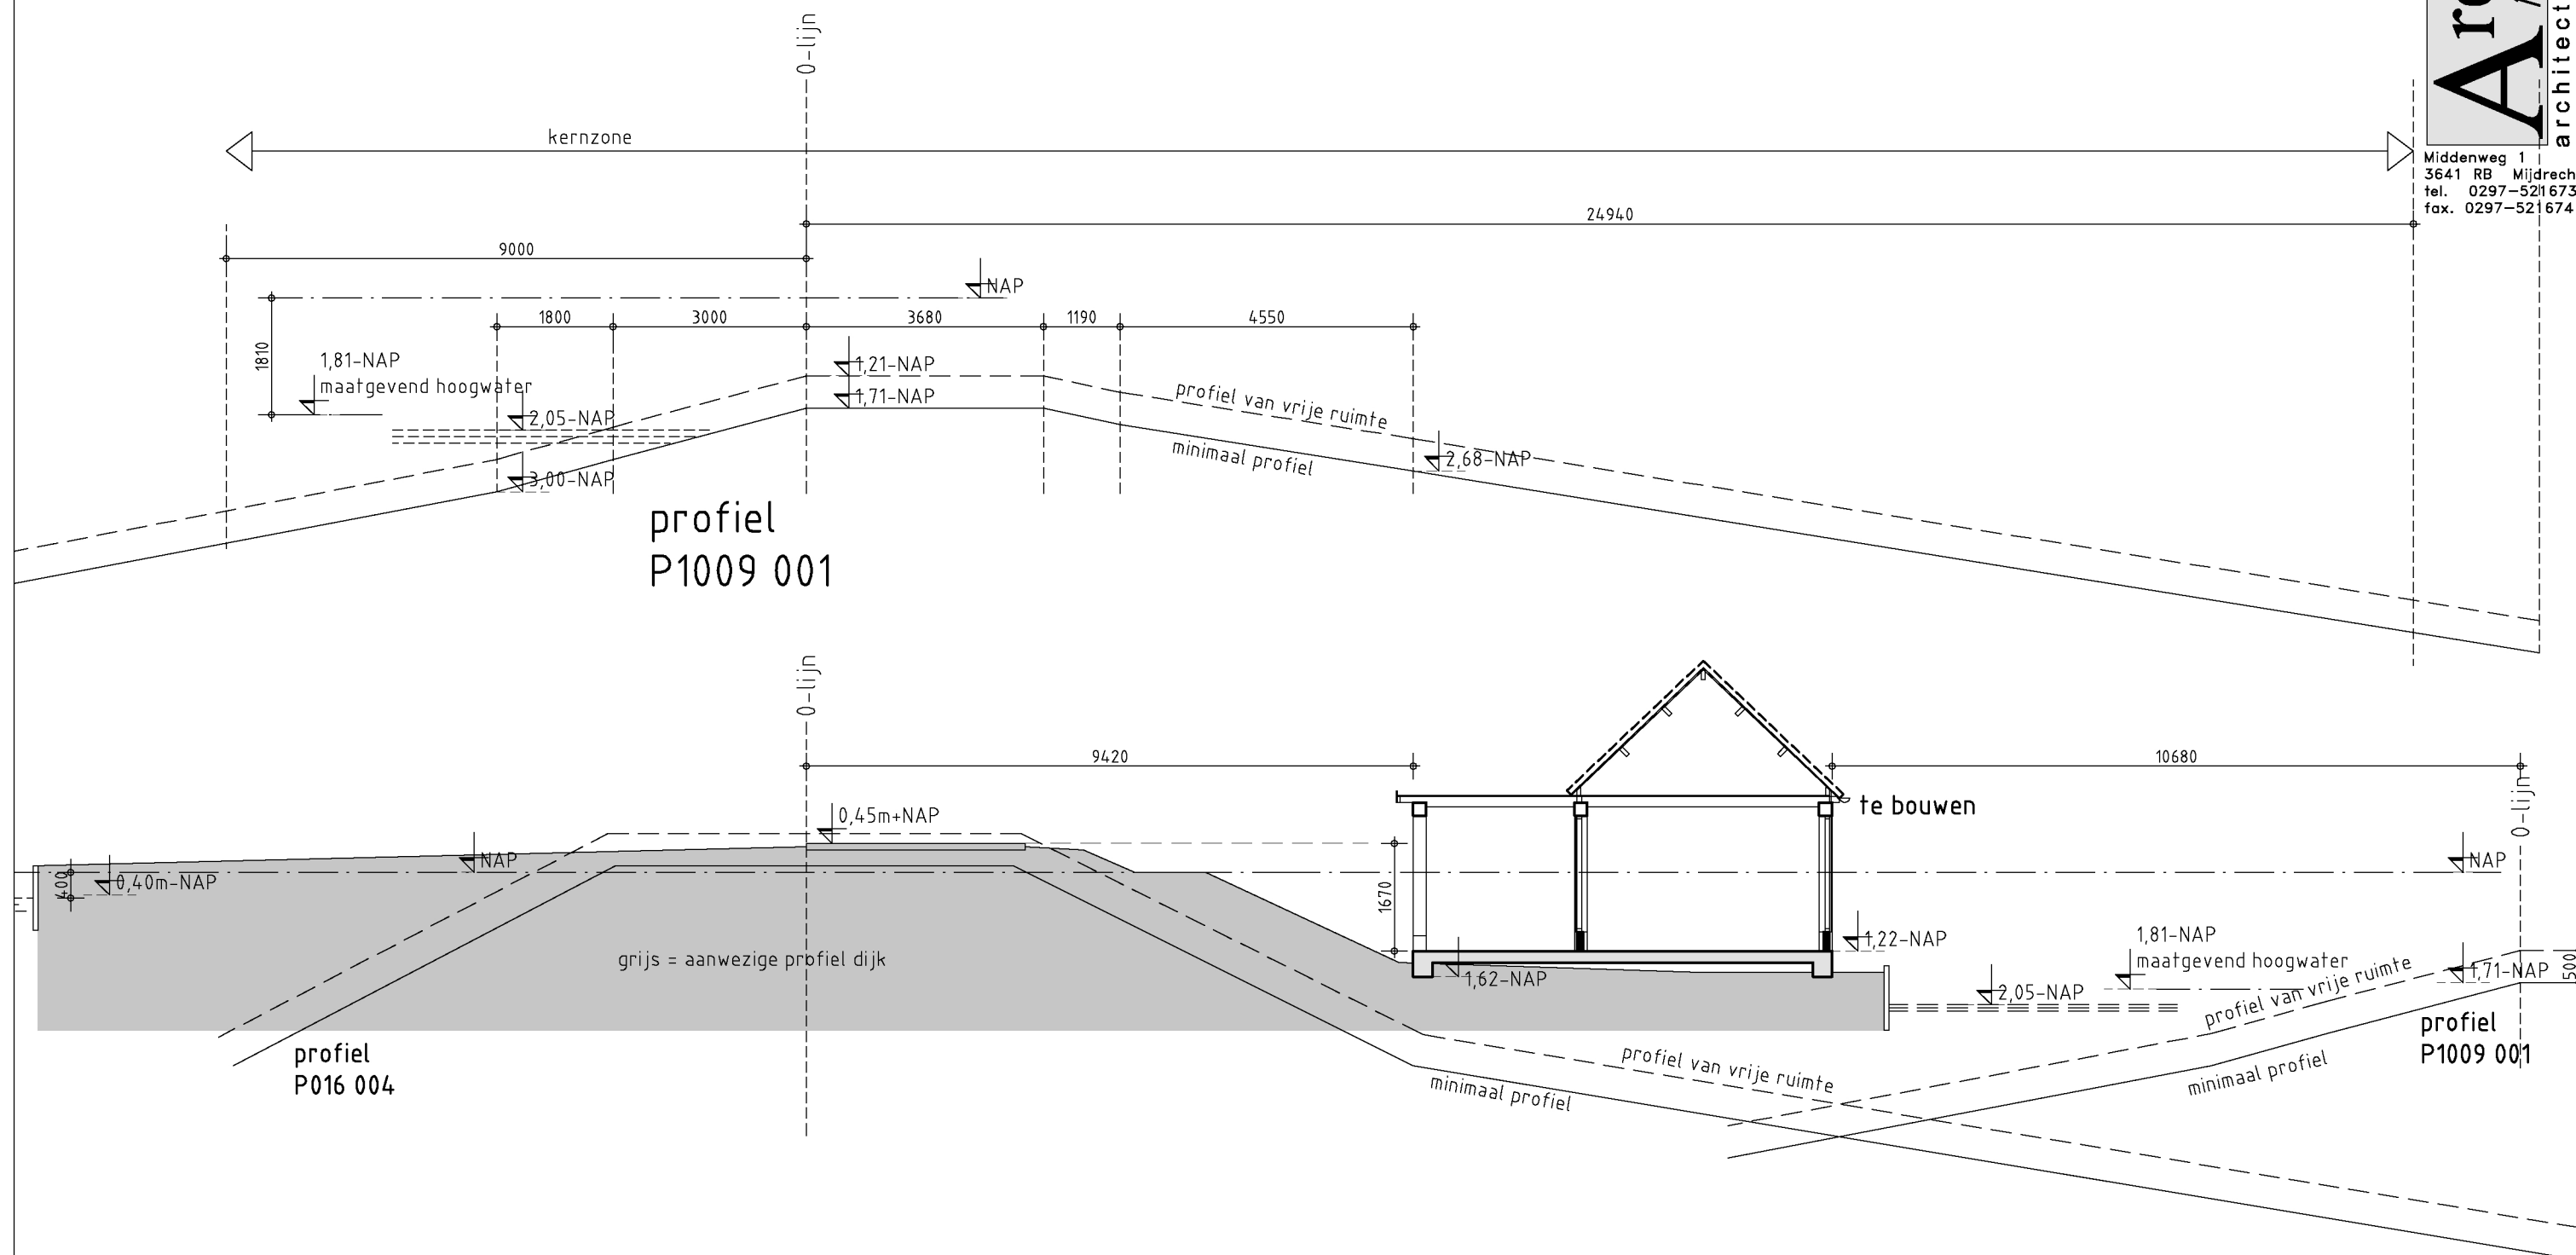

opdrachtgever :
Fam. M. Dekker
Amstelkade 120
1427 AS De Amstelhoek
06-29521451 / marco.dekker@ts.fujitsu.com

project nr.
08-05

datum
20-07-2017

schaal
1:100

onderdeel :
Situatie bijgebouw
Amstelkade 120

blad
sit.3