

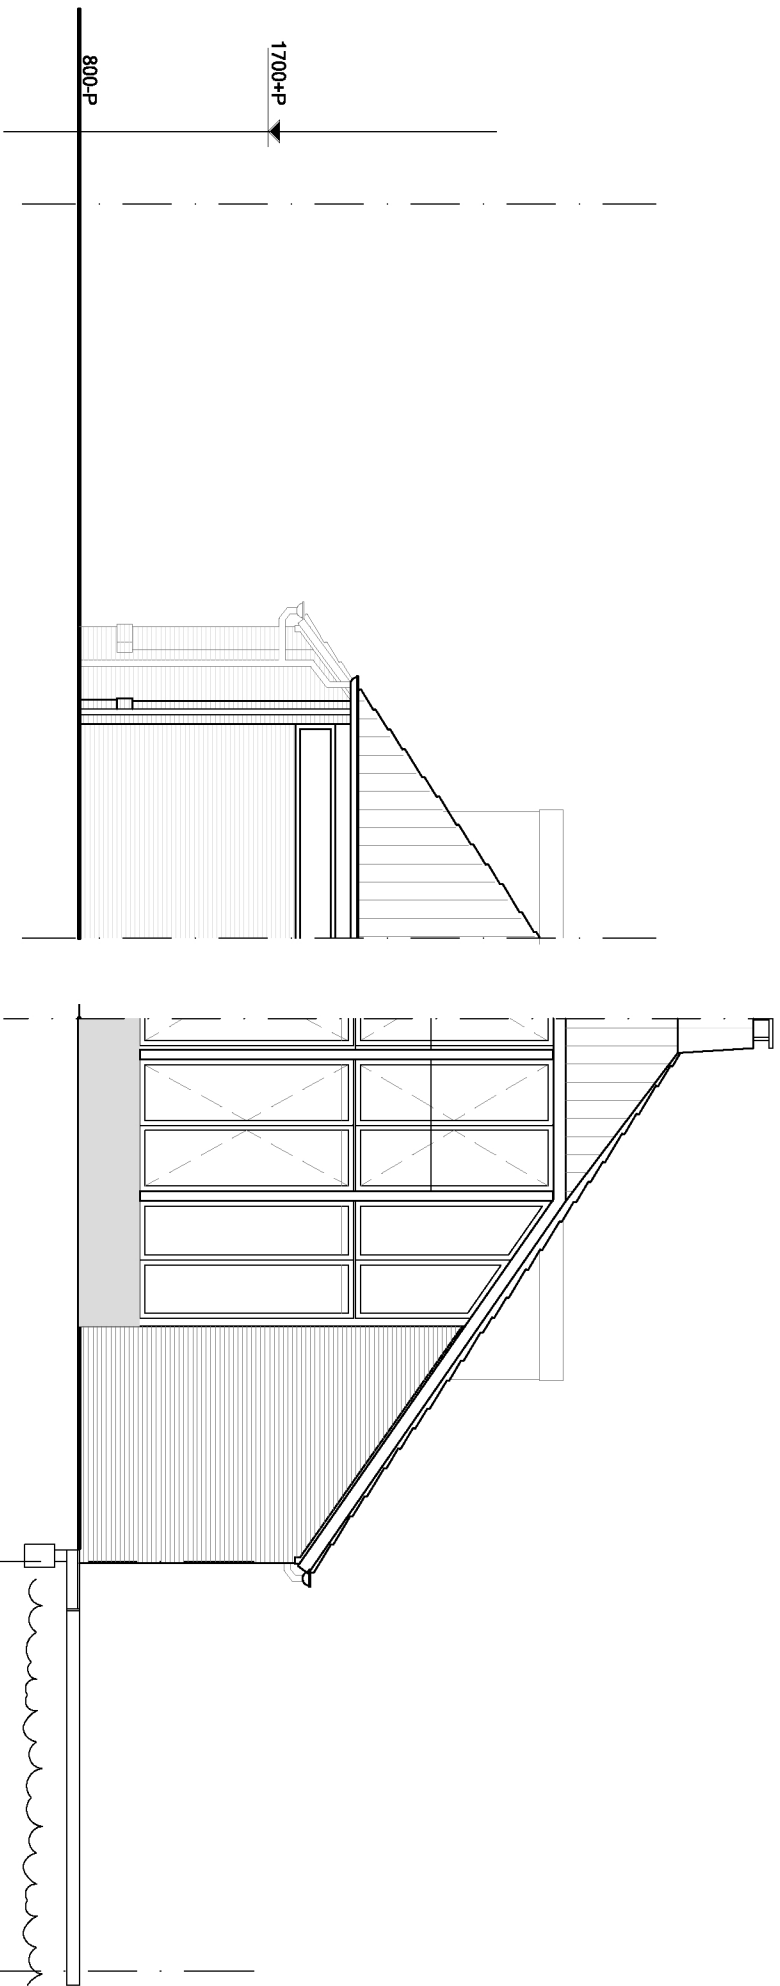


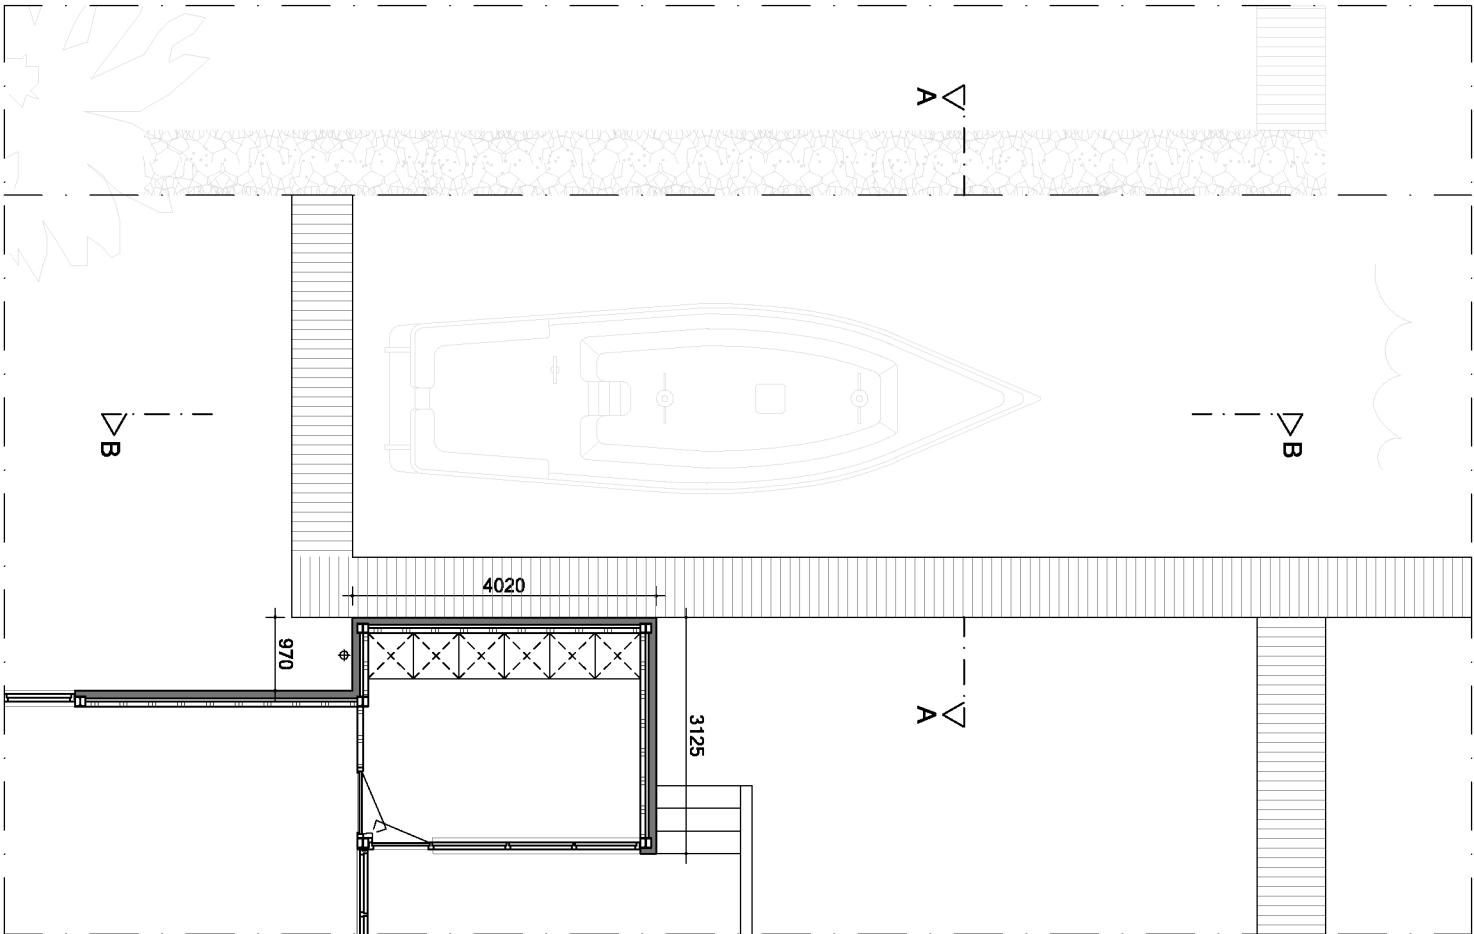


Voorgevel


Doorsnede A-A + Achtergevel

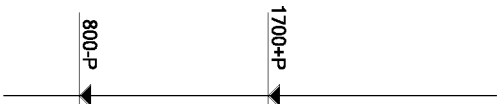


Begane grond

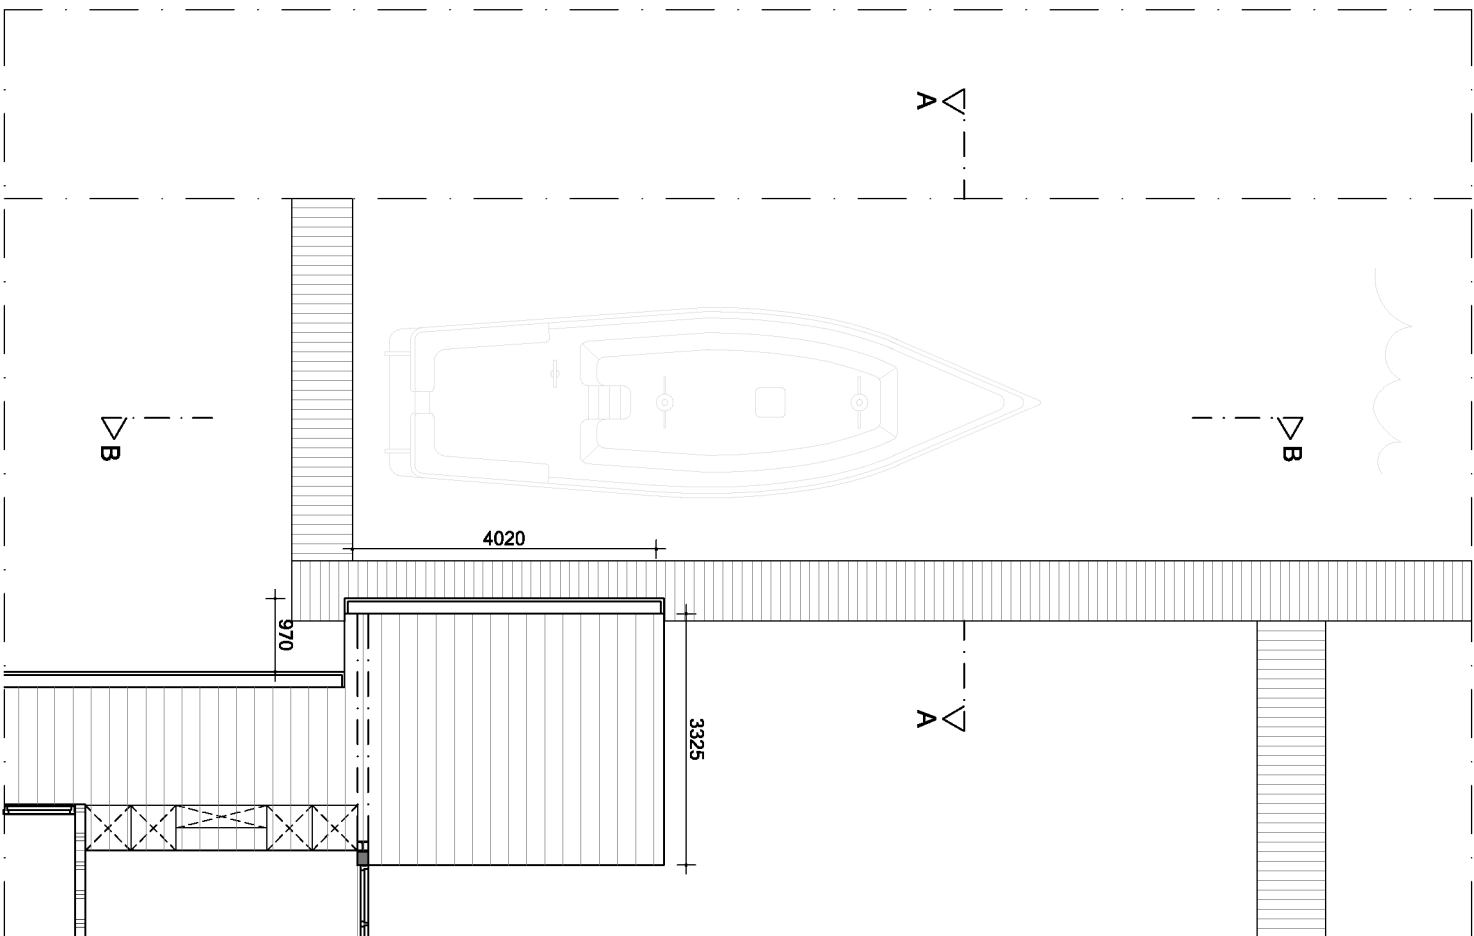

Dak

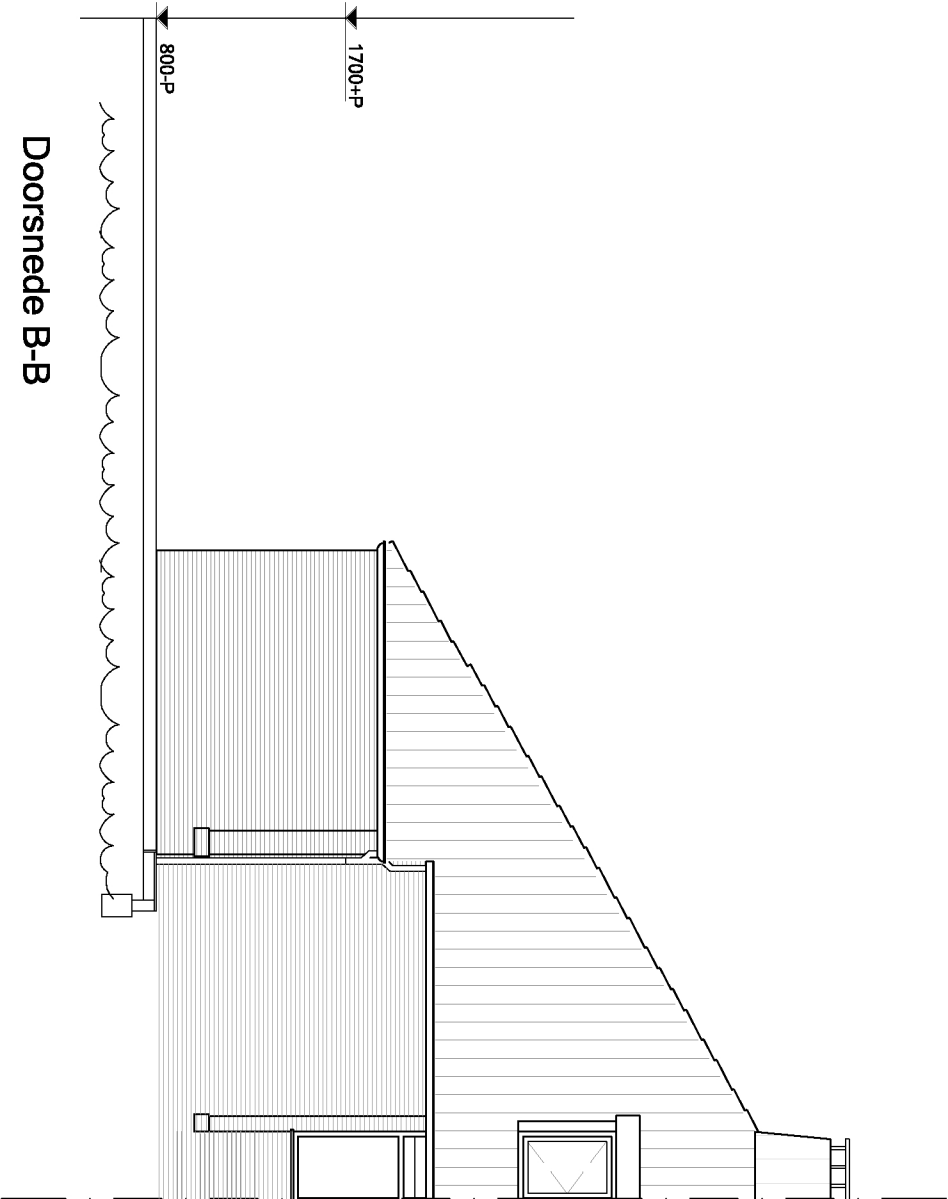

Doorsnede B-B

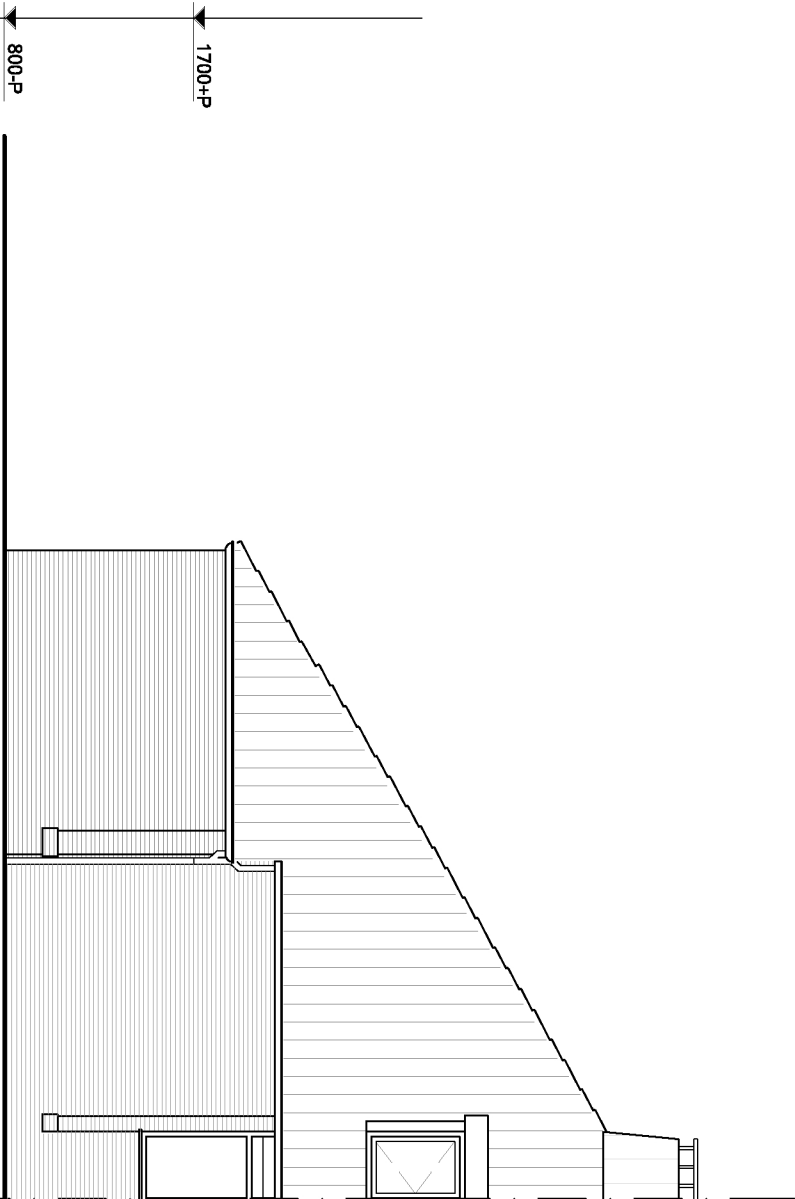

Zijgevel



Situatie:
Kadastraal bekend: Gemeente Vinkeveen
Sectie: A
Nummer: 4578

Schaal: 1:1000

Alle maten in het werk controleren en eventueel in overleg aanpassen aan bestaande bebouwing.

Maetvoering:
AVVB
Willem Beukesteijn 35-115
1097 CR Amsterdam
T: 020-6403306
E: info@avvbmail.nl
www.amsterdamsvastgoedbeheer.nl

Werk:
Baambrugse Zuwe 222 te Vinkeveen

Oprachtgever:
De heer J. Hoogland
Onderwerp:
Bestaande situatie boothuis

Datum:
8 juni 2017

Datum gewijzigd:

A:
B:
C:
D:

Schaal:
1:100

Formaat:
A2

Geleidend:
RS

Tekeningnummer:
B01