



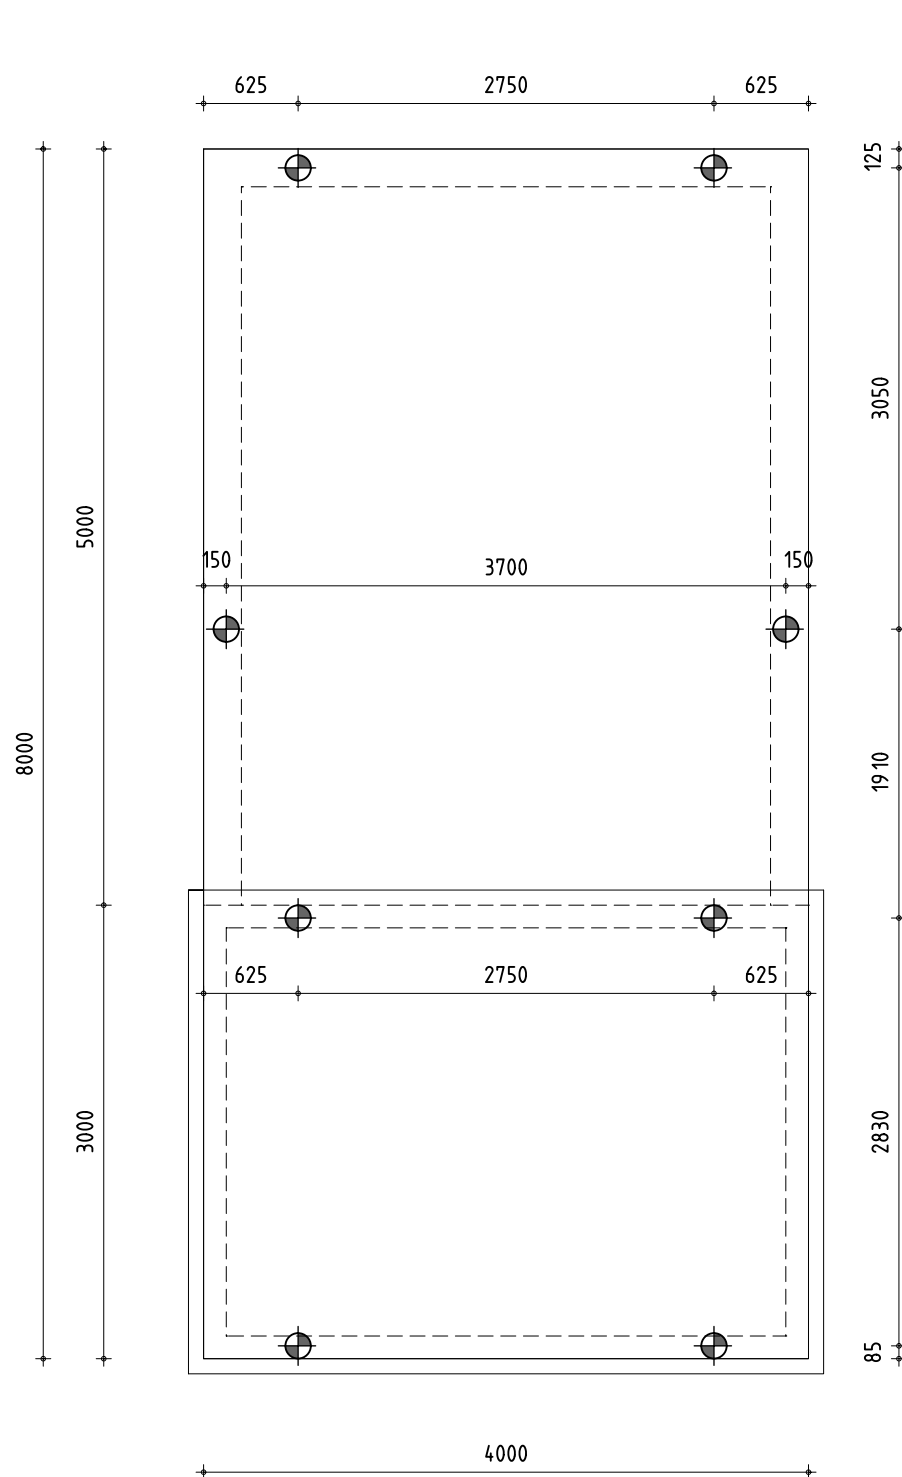


PALENPLAN

- stalen buispalen $\varnothing 168/180$, lengte ca. 6,0 meter, volgens berekening constructeur;
- paalpuntnivo ca. 5,50 m - N.A.P. (in 't werk te bepalen);
- kalenderen op $F_{max} = 100,00$ kN.

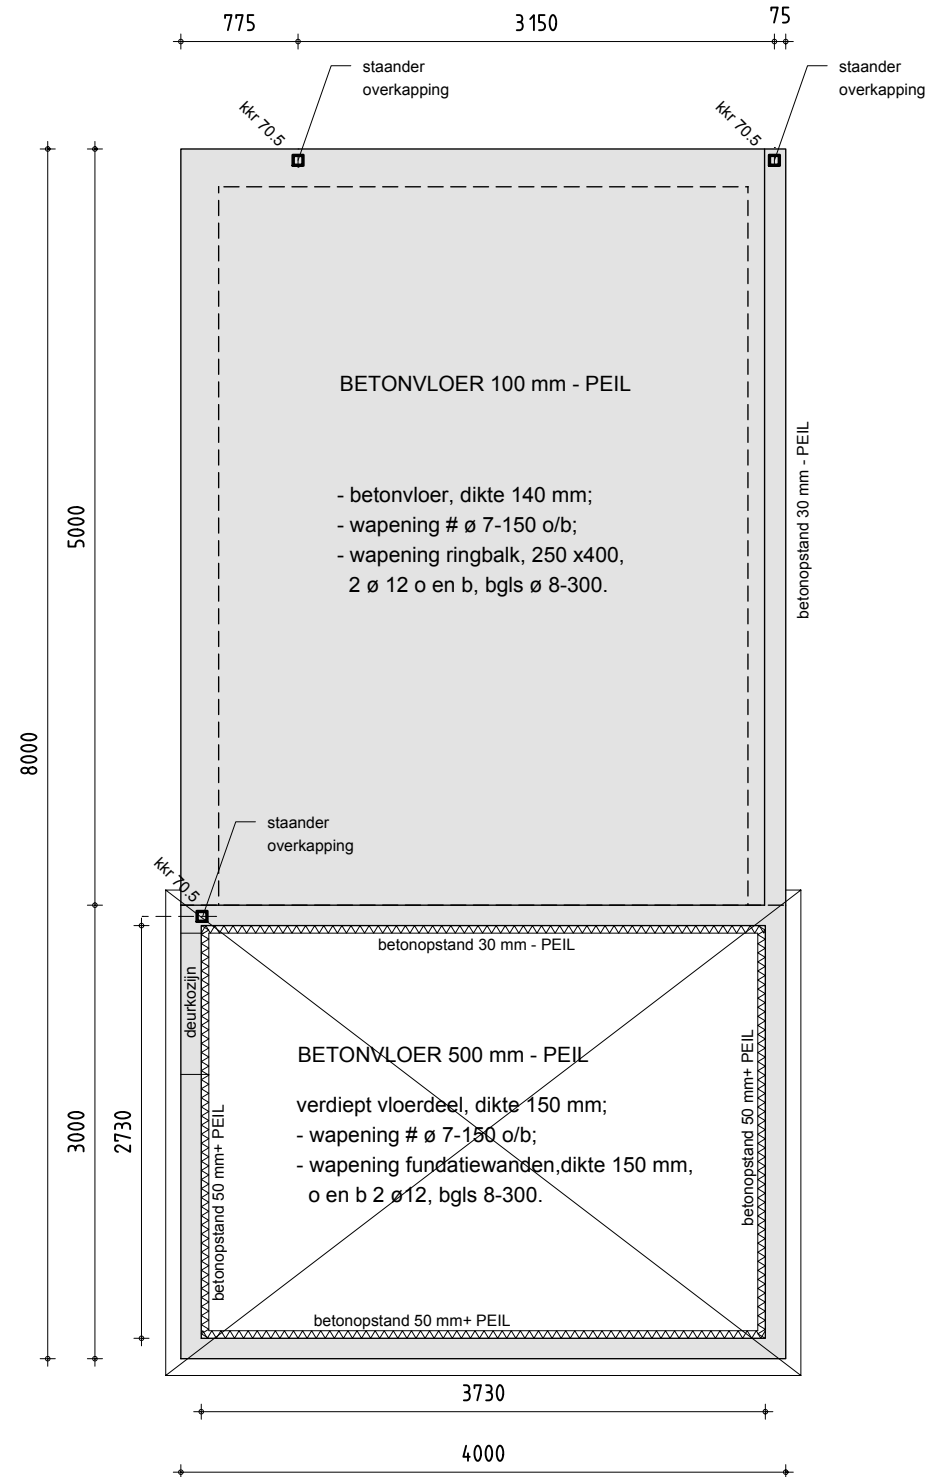


FUNDERING

- betonfundatie, volgens berekening constructeur;
- voor wapening, zie berekening 60217 van Buro voor Bouwadvies.

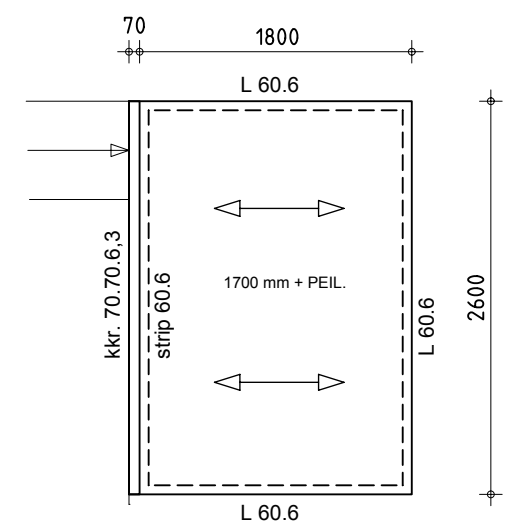

VLOER ENTRESOL

- 60 mm massief verlijmd hout

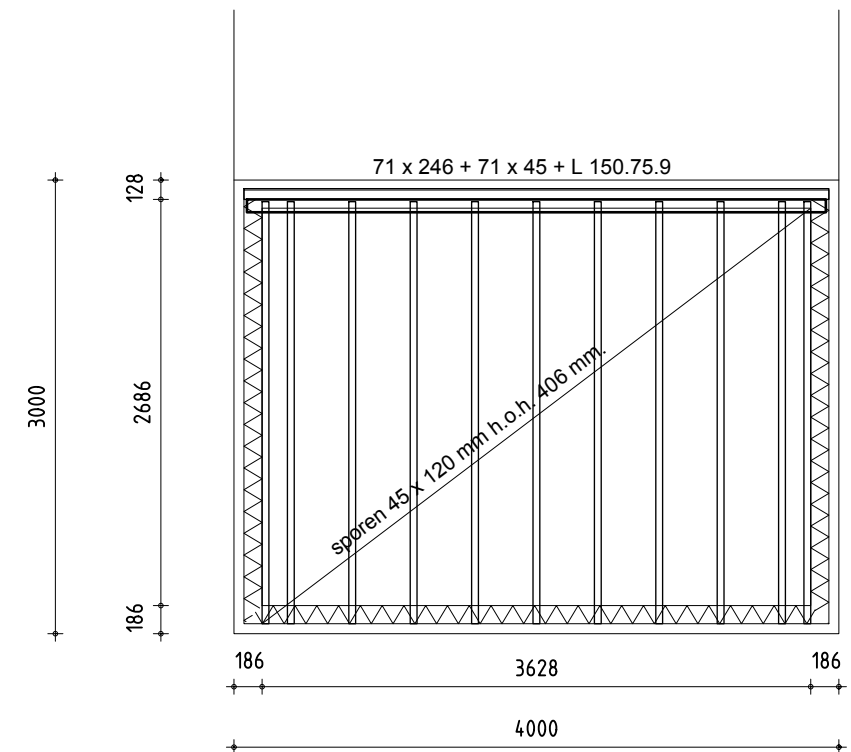

LESSENAARSDAK