


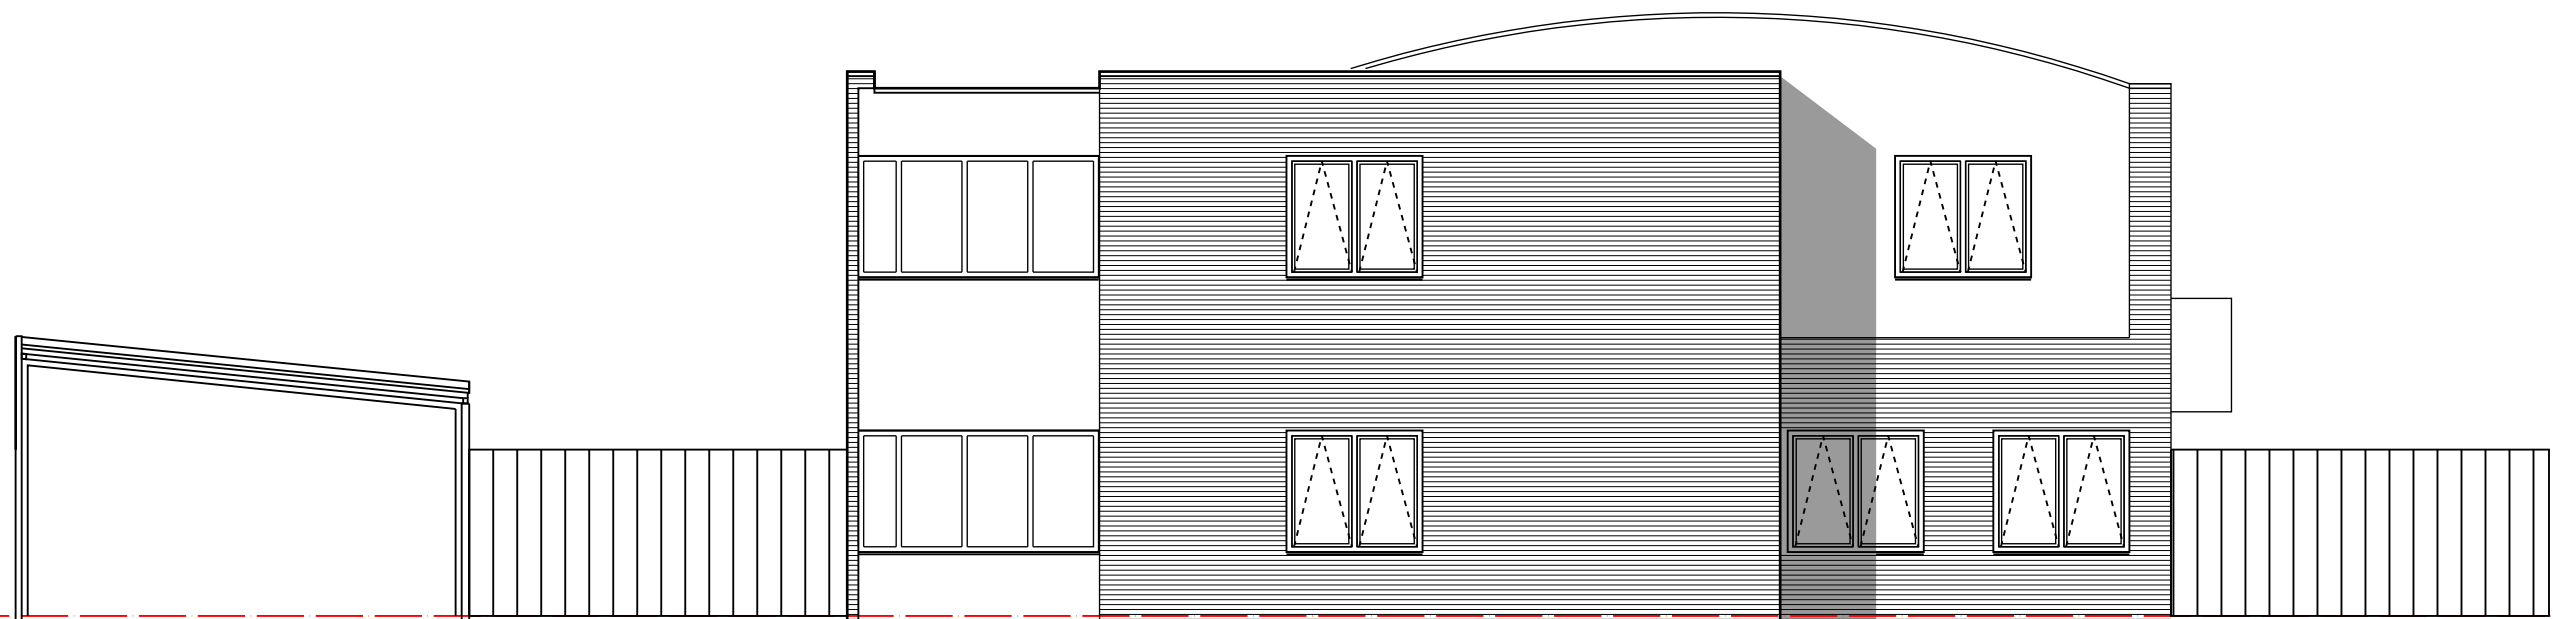


VOORGEVEL




RECHTERZIJGEVEL



LINKERZIJGEVEL

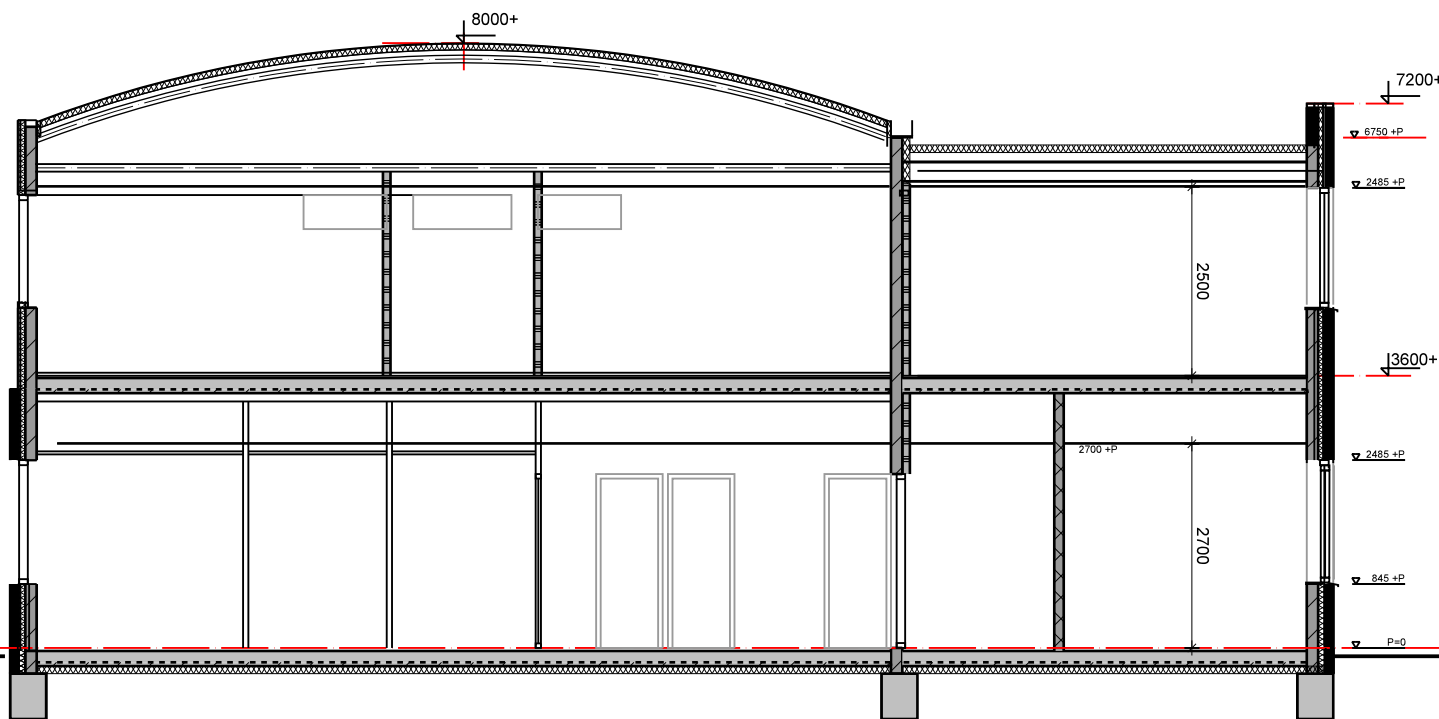

DOORSNEDE

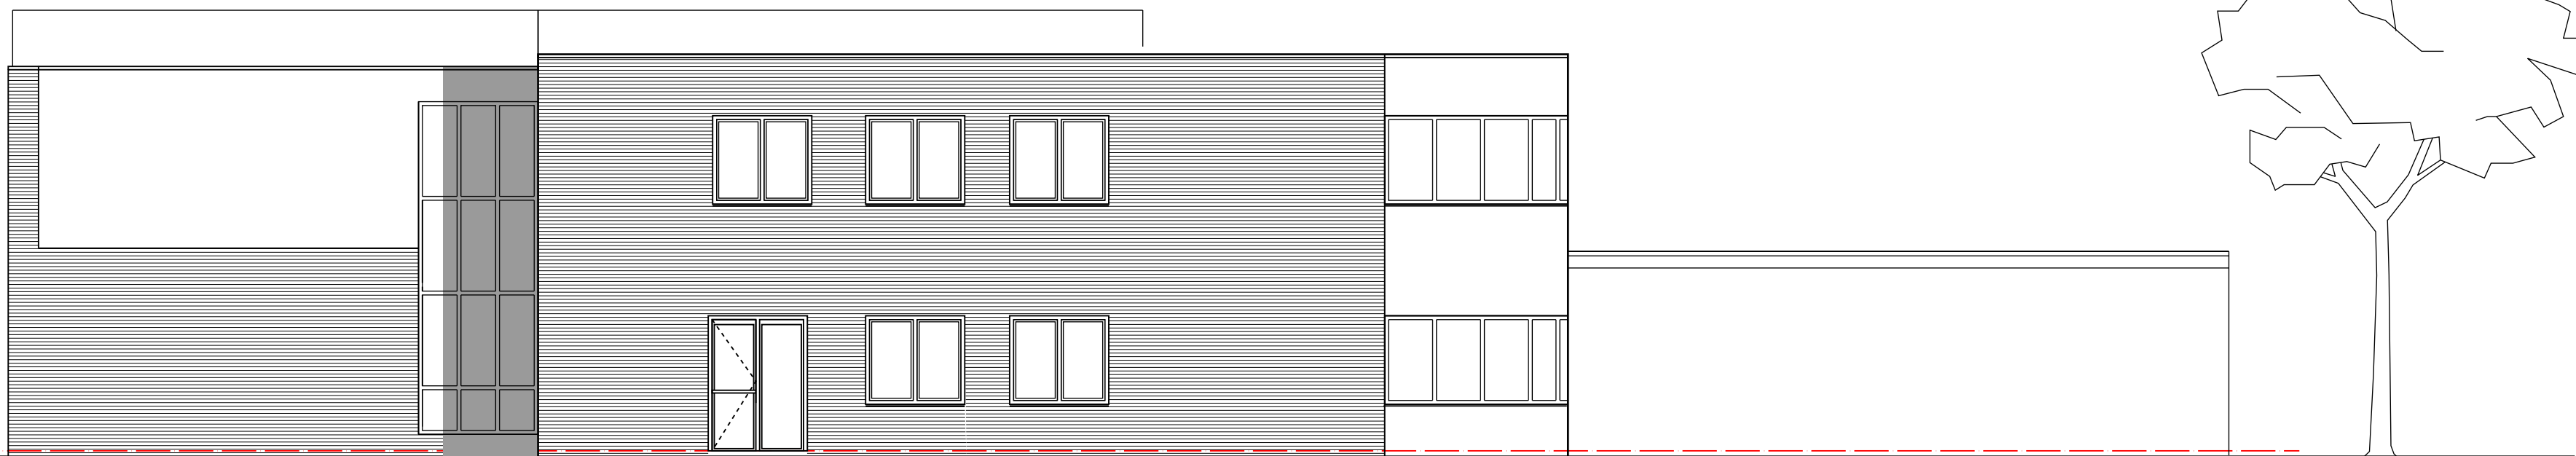

ACHTERGEVEL

 **Gemeente Breda**
Bijlage 4 bij besluit
2015/2879-V1

Ven V

projectnr.
318

bestand
D02

project: VLAANDERENSTRAAT 1

opdrachtgever: Stichting JVDV Breda caml

fase: schiedontwerp

schaal: 1:200

datum: 26-11-2014

ontwerper: J. E. Ooster

gkl.

gmr.

BESTAAND

VEN ARCHITECTEN

VEN ARCHITECTEN

OLIMPIJSLAAN 70 4622 AZ BREDA OF 200M WWW.VENARCHITECTEN.NL INFO@VENARCHITECTEN.NL TEL 0031-164-329789