



RECHTERZIJGEVEL vlianderenstraat

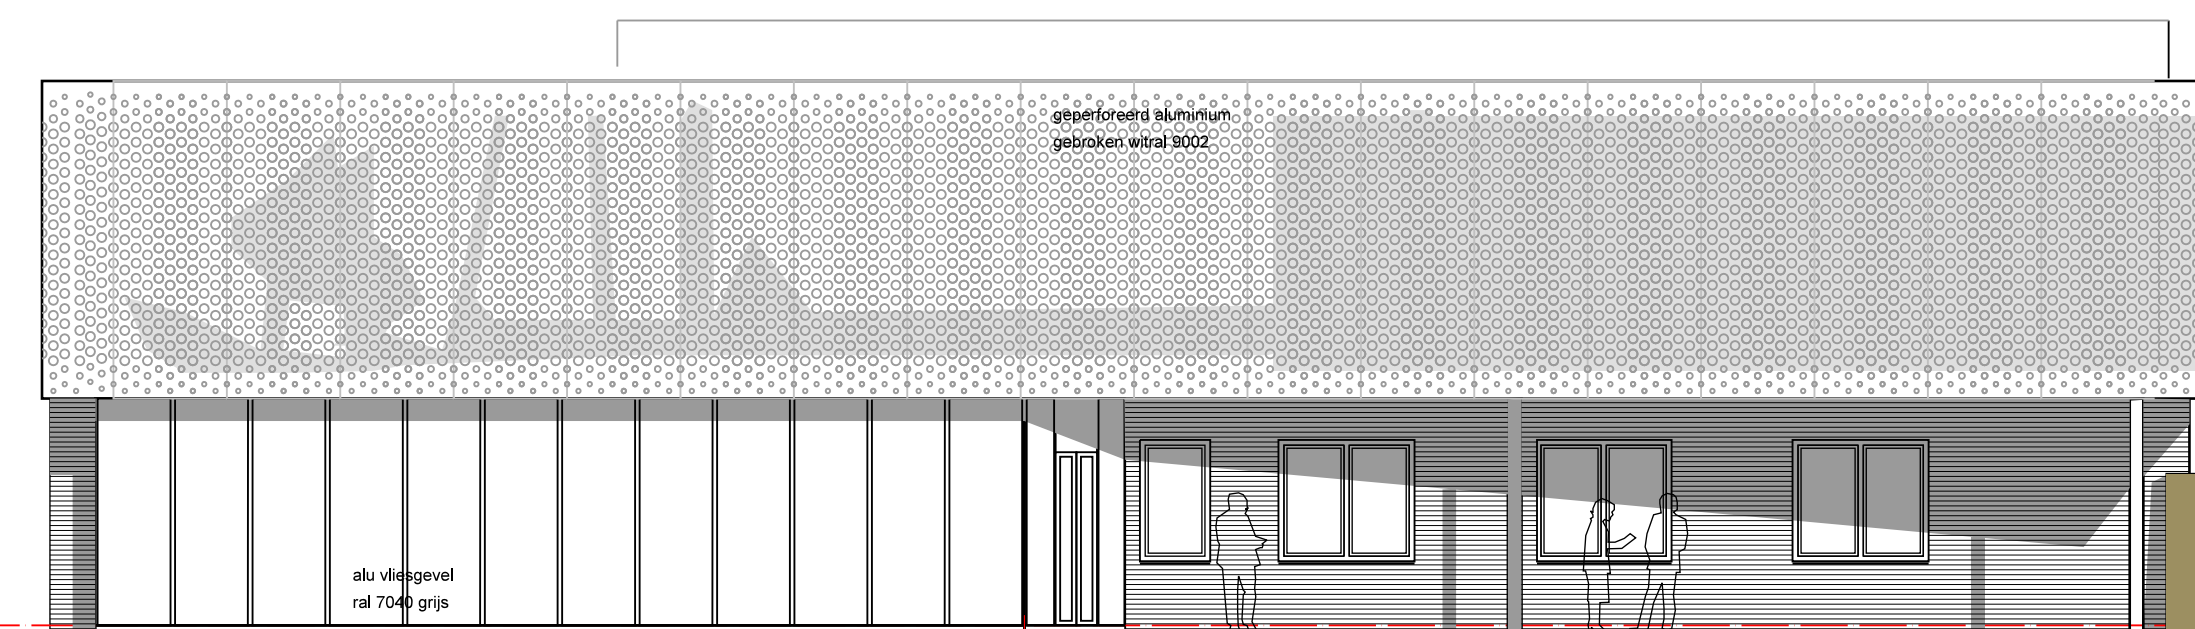


VOORGEVEL

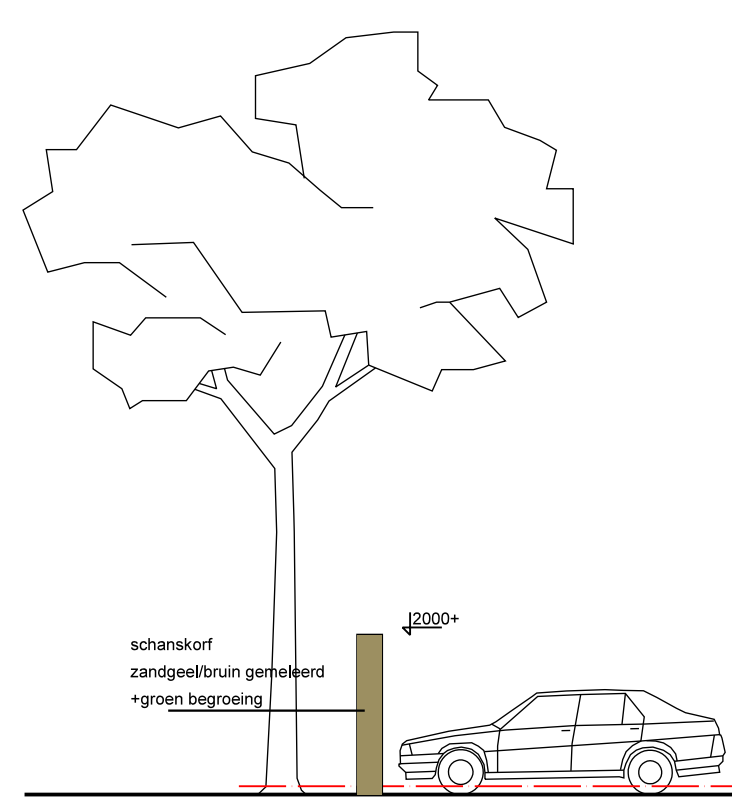


LINKERZIJGEVEL


Gemeente Breda
Bijlage 6 bij besluit
2015/2879-V1
Ven V

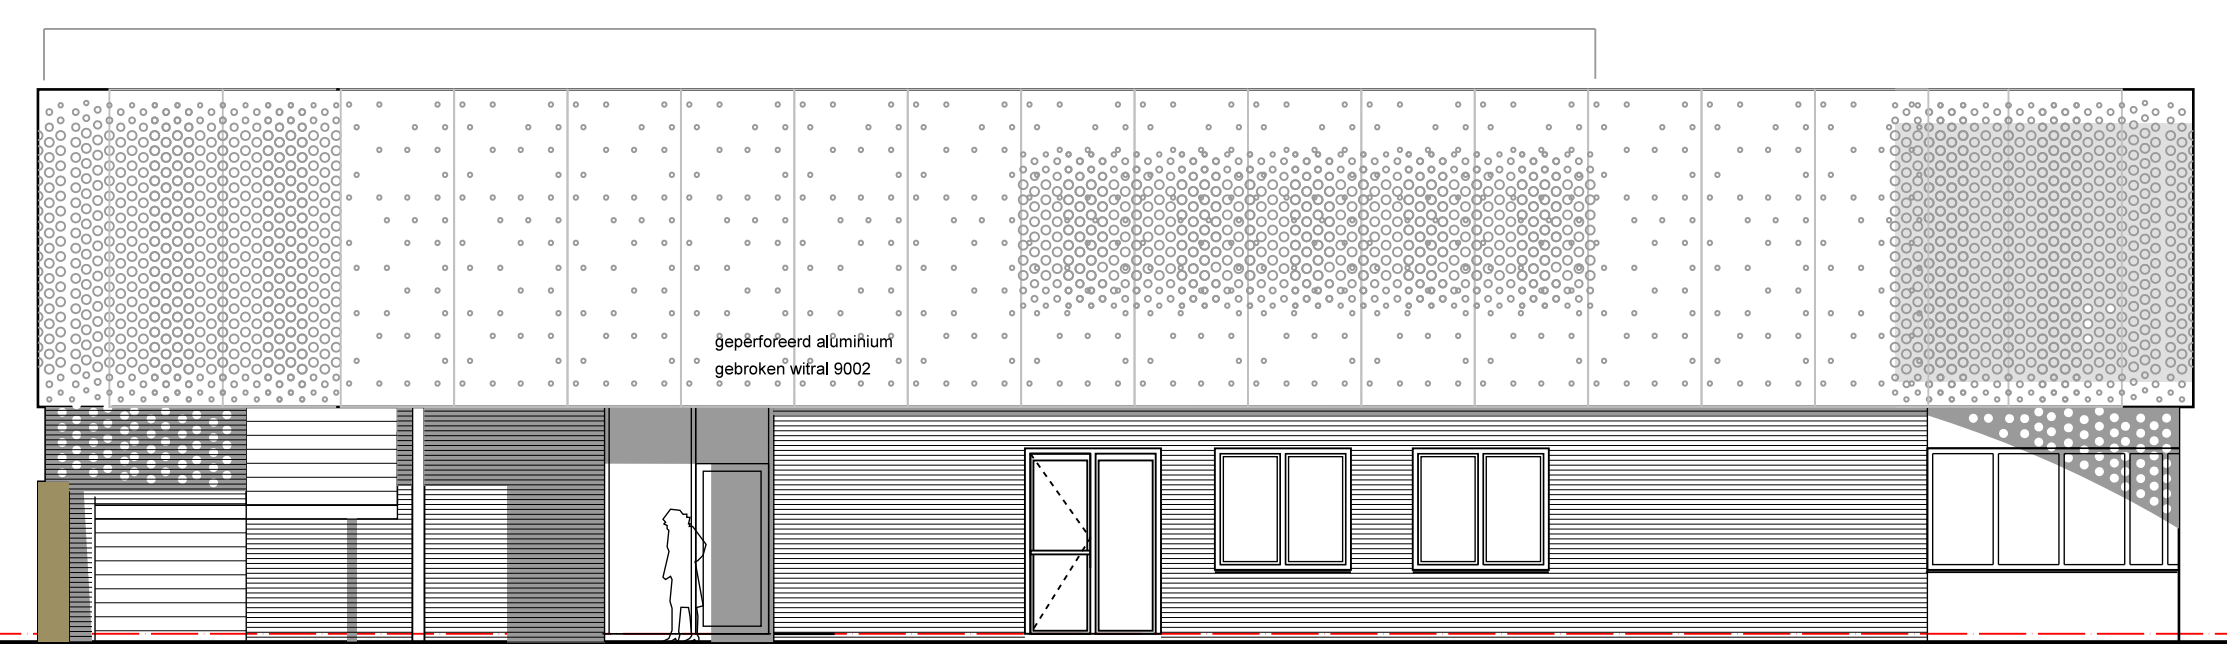

ACHTERGEVEL VEURNESTRAAT

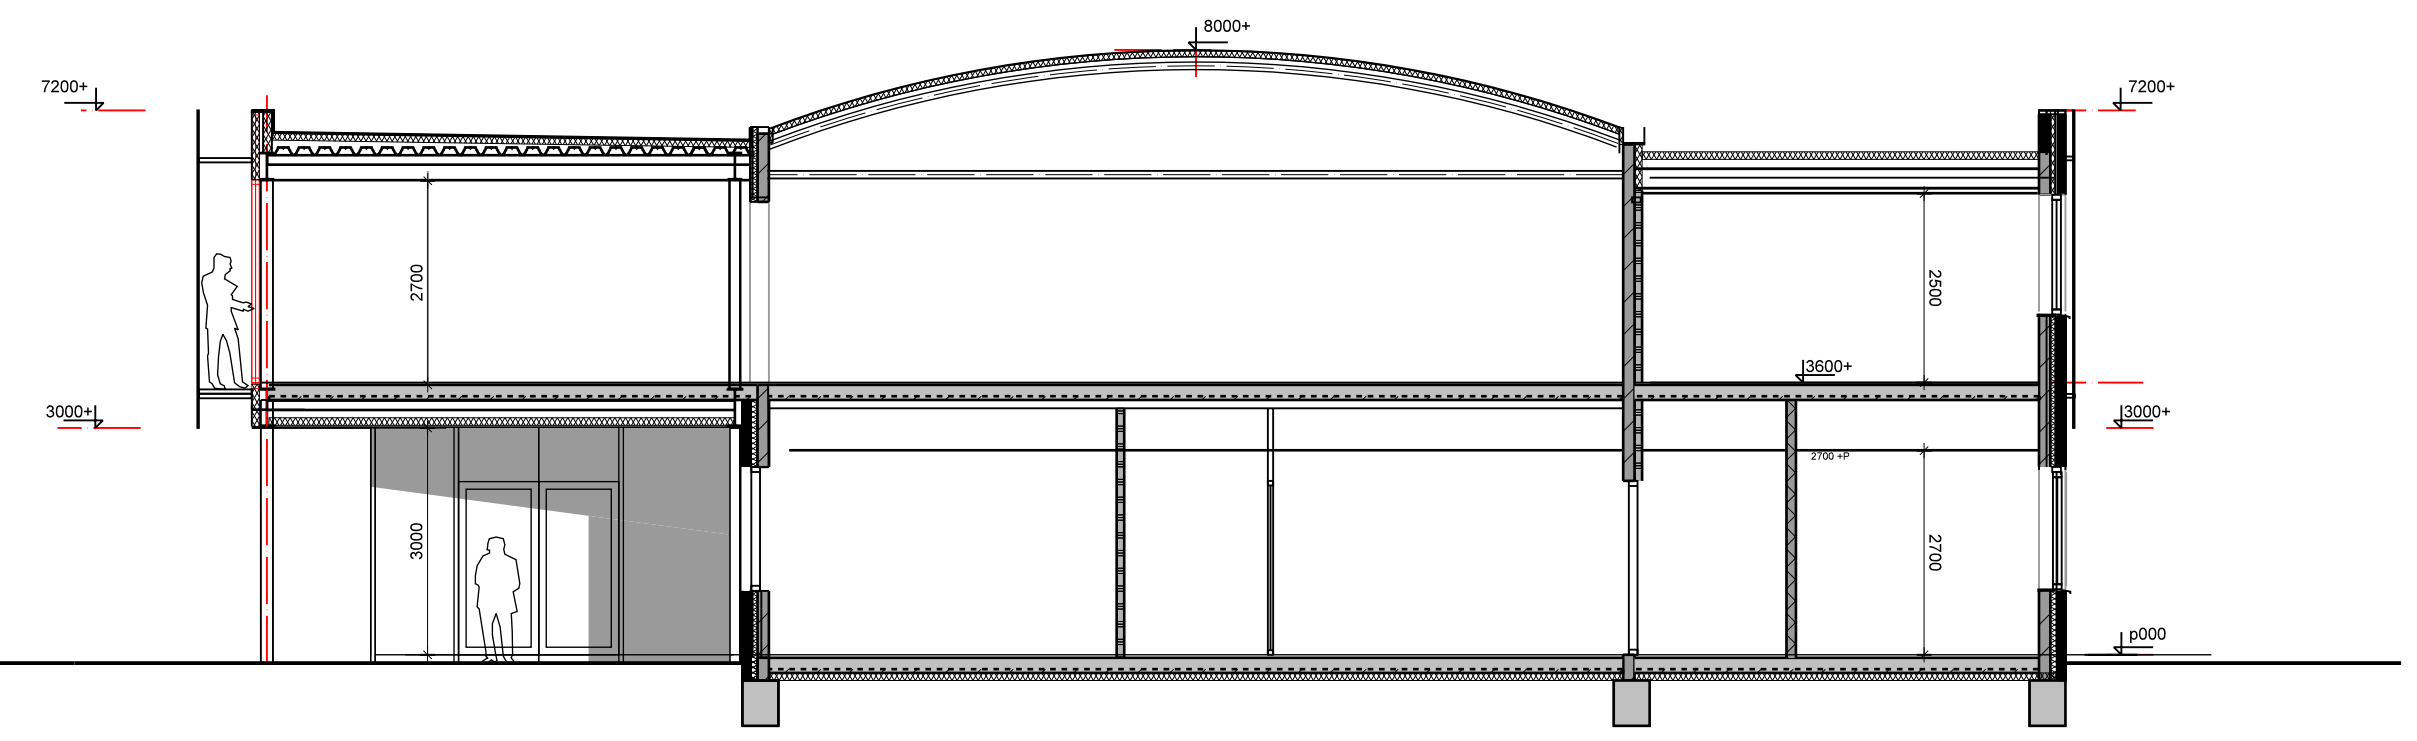

DOORSNEDE

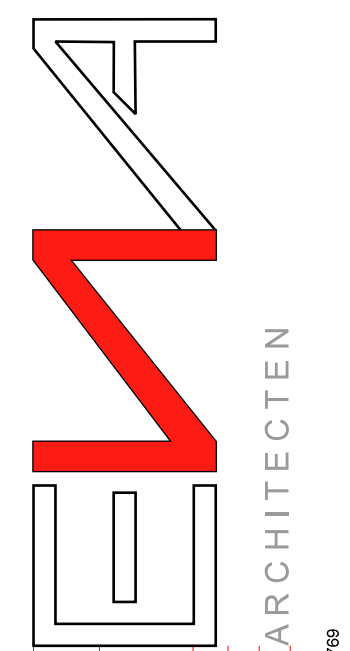

GEVELS DRSN NIEUW
PROJECT: VLIANDERENSTRAAT 1
opdrachtgever: Stichting VOY (reeds cariri)
fase: schetsontwerp
schaal: 1:100
datum: 21-10-2015
VEN ARCHITECTEN OLYMPIJSLAAN 79 4633 AZ BERGEN OP ZOOM WWW.VENARCHITECTEN.NL INFO@VENARCHITECTEN.NL TEL. 0031-164-630789