

# BioDonderdagmarkt


1A t/m 3A

- S** 10 stroomputten
- W** 2 watertappunten

BRW Calamiteitenroute

5 t/m 9

11

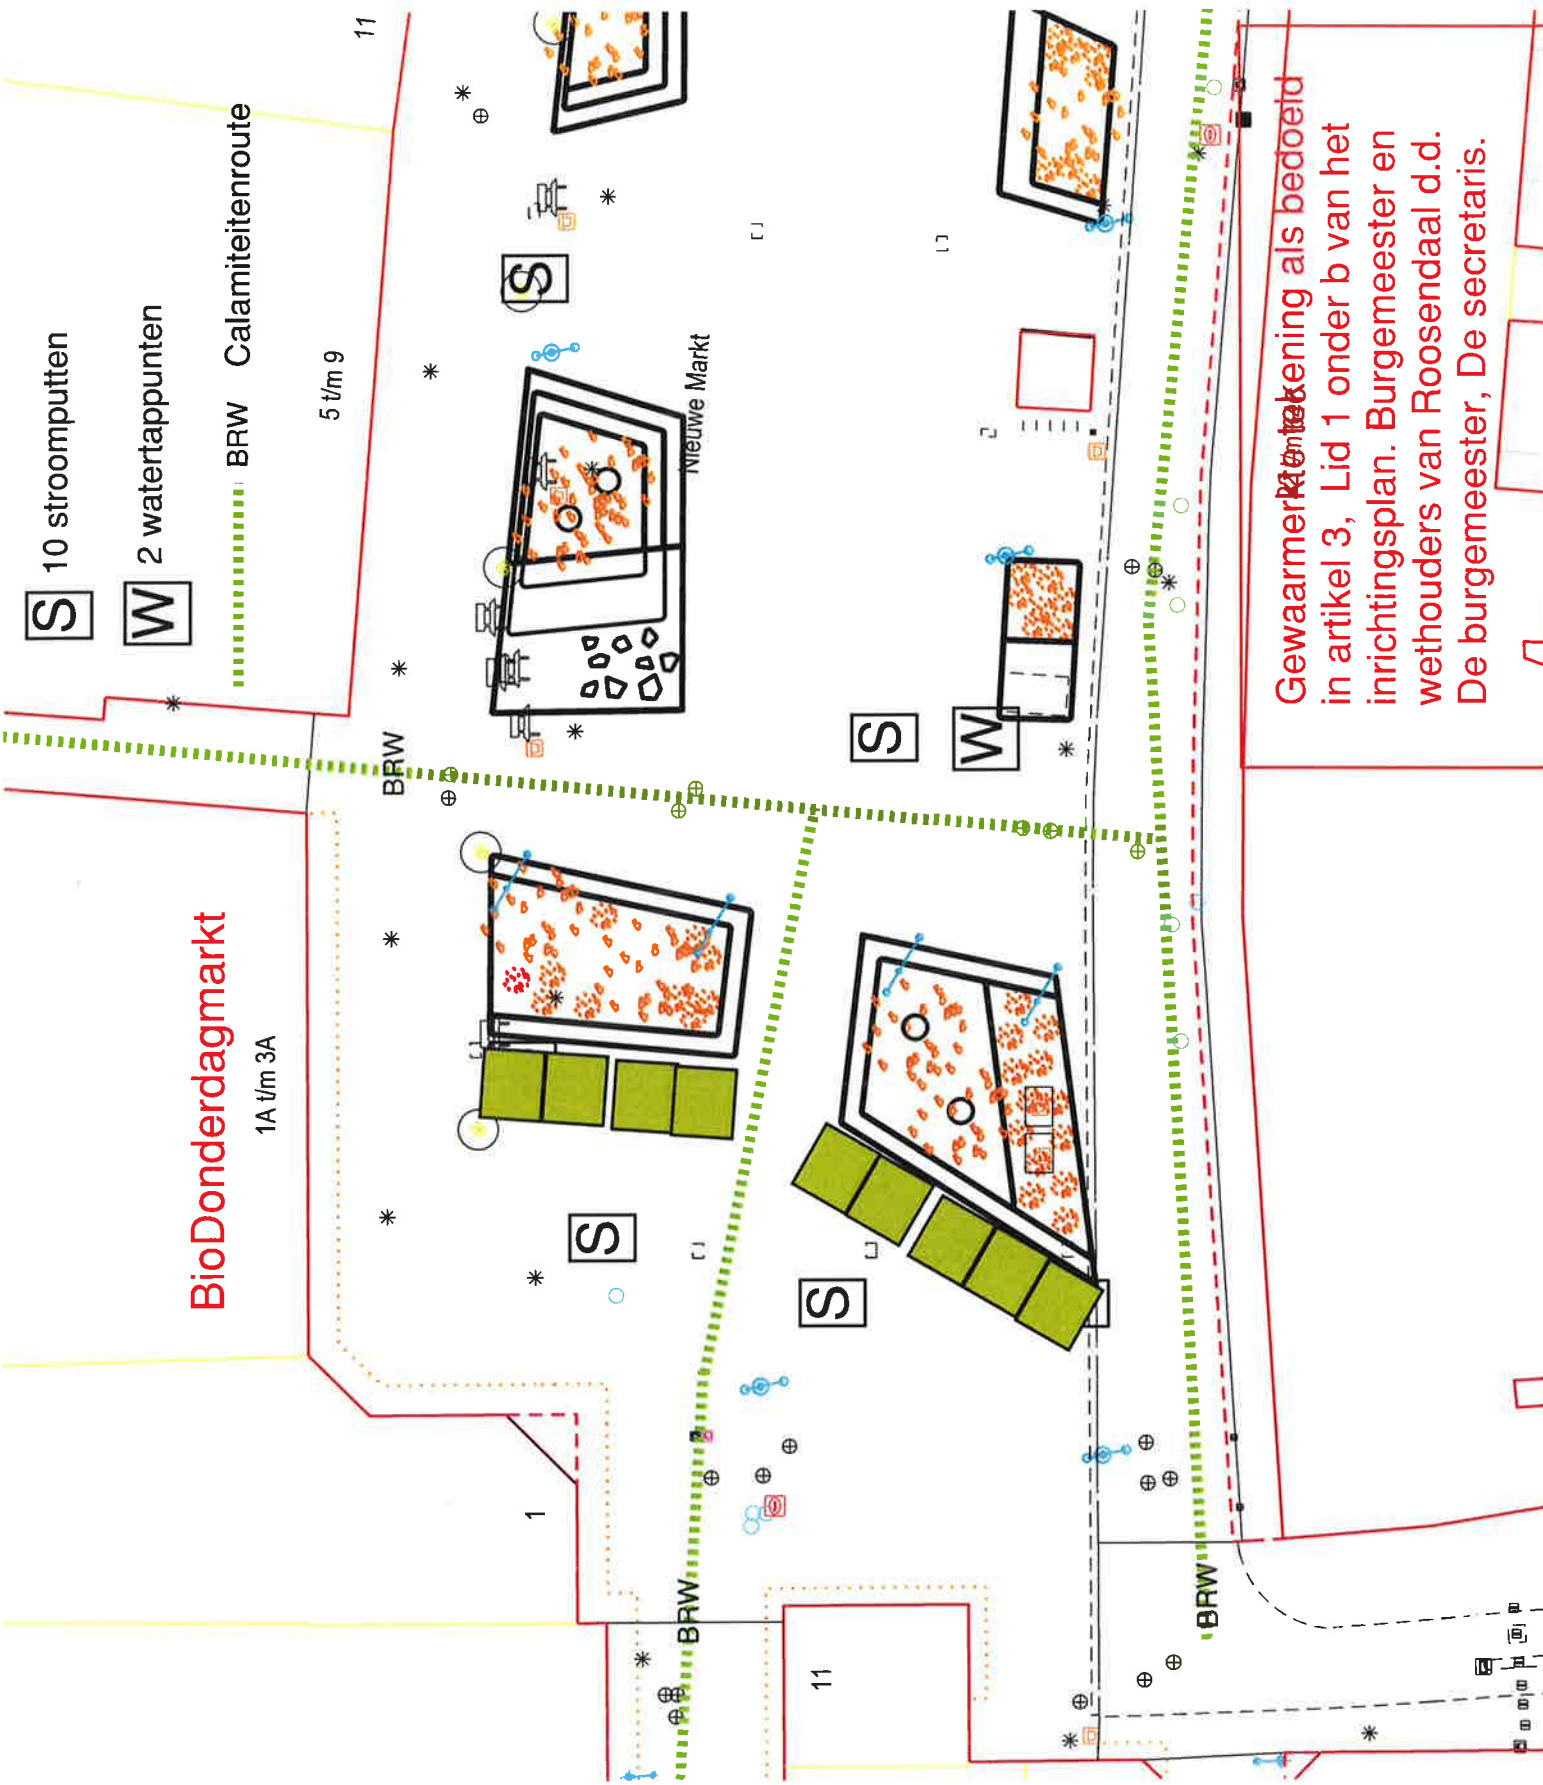

Gewaarmarket  
in artikel 3, Lid 1 onder b van het  
inrichtingsplan. Burgemeester en  
wethouders van Roosendaal d.d.  
De burgemeester, De secretaris.