


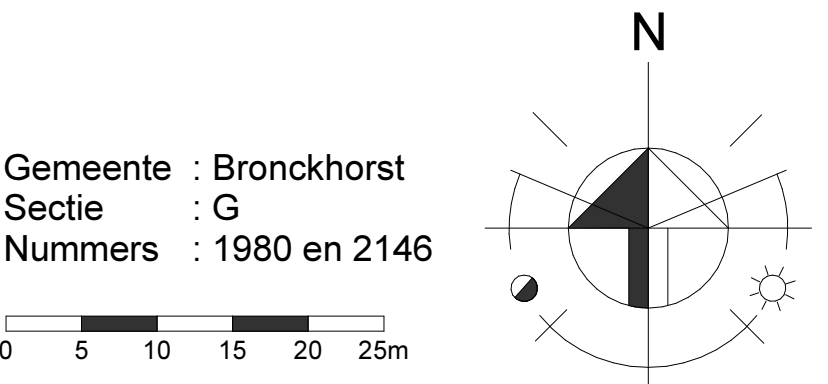

**REEDS BEBOUWD:**  
FASE 1: Opslaghal A = 30,0 x 80,0m = 2400m2 (bestaand)  
Expeditie B = 19,7 x 40,0m = 788m2 (bestaand)  
Luifel = 19,8 x 13,8m = 275m2 (bestaand)  
FASE 2: Opslaghal C = 40,0 x 55,2m = 2208m2 (bestaand)

**TE VERBOUWEN:**  
FASE 3: Opslaghal D = 30,0 x 53,0m = 1590m2  
Opslaghal E = 30,0 x 53,0m = 1590m2  
Opslaghal F = 37,0 x 38,3m = 1417m2  
Luifel = 10,0 x 20,0m = 200m2  
Kantoor G = 10,2 x 17,0m = 174m2  
Expeditie B\* = 19,9 x 21,7m = 432m2 + (uitbreiding bestaand)  
Totaal te verbouwen: 5403m2

**Peil**  
Peil = b.k. bestaande betonvloer Fase 1 - Expeditie

**Constructie**  
Constructie volgens berekening en tekeningen constructeur

VERGUNNING

|                                                                                             |   |
|---------------------------------------------------------------------------------------------|---|
| project :<br>Verbouw Kloostrans B.V. aan de Brinkweg 38 te Zelhem                           | T2 Ontwerp & Advies B.V.   |
| onderwerp :<br>Bestektekening<br>Situatie - nieuw                                           | Kruisbergseweg 9<br>7255 AG Hengelo (Gld)   |
| opdrachtgever :<br>Kloostrans B.V.<br>Wassenaanweg 1<br>7021 PA Zelhem                      | T 0575 46 19 21<br>F 0575 46 11 57   |
| datum : 23-06-2017<br>schaal : 1: 500<br>getekend : M. Bloemendal<br>ontwerp : T. Nibbeling | Tekeningen en bestekken blijven eigendom van T2 Groep en mogen, zonder schriftelijke toestemming niet gekopieerd en/of aan derden ter inzage worden gegeven, noch t.b.v. derden worden gebruikt.<br>Eigendoms - en auteursrechten<br>werknr : 171879<br>bladnr : B0-02 |