
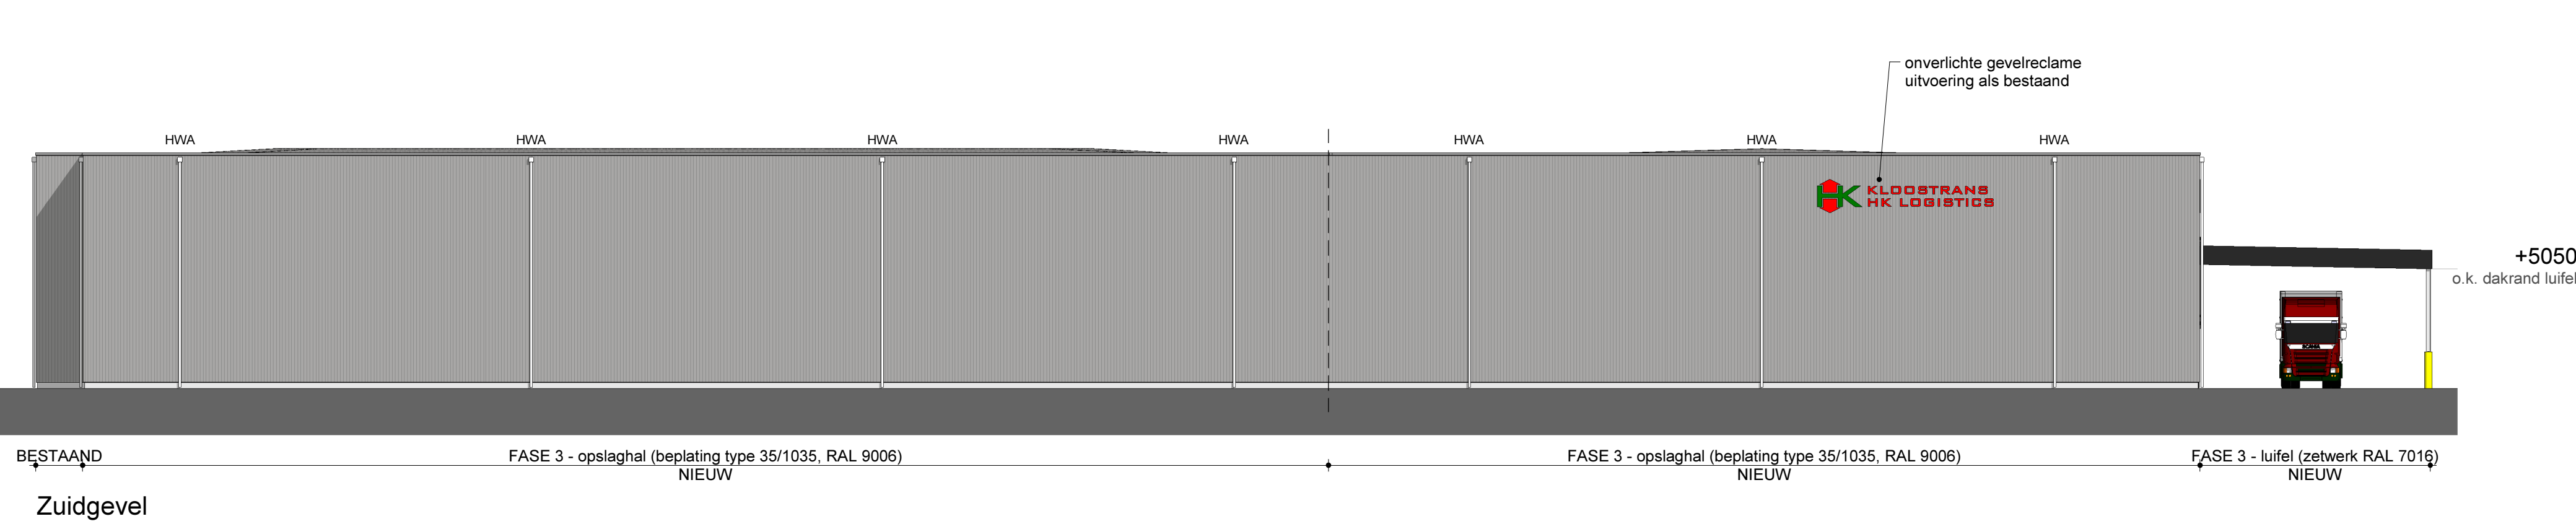


KLEUR- / MATERIAALSTAAT		
ONDERDEEL	MATERIAAL	KLEUR
OPSLAGHALLEN EN EXPEDITIE		
Plint hallen - tot 200+P	Beton	Grijs - als bestaand
Gevelbeplating opslaghal - vanaf 200+P	Staal	Grijs - RAL9006 - als bestaand
Gevelbeplating expeditie - vanaf 200+P	Staal	Antraciet - RAL7016 - als bestaand
Overheaddeuren	Aluminium	Blaauw - RAL5001 - als bestaand
Loopdeuren buitengevel	Aluminium	Blaauw - RAL5001 - als bestaand
Dakrand opslaghal	Aluminium	Grijs - RAL9006 - als bestaand
Dakrand expeditie	Aluminium	Antraciet - RAL7016 - als bestaand
Luifel dakrand	Aluminium	Antraciet - RAL7016 - als bestaand
Dakbedekking	Kunststof	Wit / Licht grijs - als bestaand
KANTOOR		
Kozijnen begane grond - stijlen	Aluminium	Antraciet - RAL7016
Kozijnen begane grond - dorpels	Aluminium	Grijs - RAL9006
Kozijnen verdieping	Aluminium	Antraciet - RAL7016
Ramen en deuren	Aluminium	Antraciet - RAL7016
Gevelbekleding	Rockpanel	Bruin / Hout - RAL 8024
Dakrand	Aluminium	Antraciet - RAL7016
Dakbedekking	Kunststof	Wit / Licht grijs

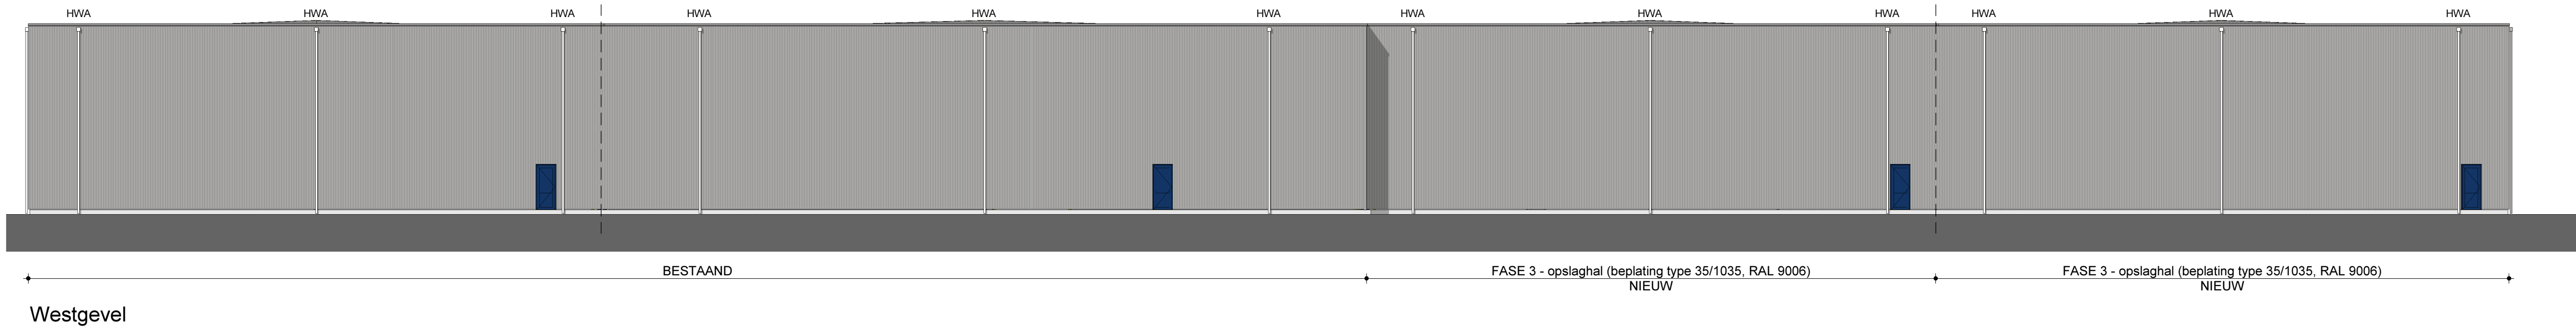

Peil
Peil = b.k. bestaande betonvloer Fase 1 - Expeditie

Constructie
Constructie volgens berekening en tekeningen constructeur

VERGUNNING

project : Verbouw Kloostrans B.V. aan de Brinkweg 38 te Zelhem

onderwerp : Bestektekening
Gevels

opdrachtgever : Kloostrans B.V.
Wassenaanweg 1
7021 PA Zelhem

datum : 23-06-2017
schaal : 1: 200
getekend : M. Bloemendal
ontwerp : T. Nibbeling

werkt : 171879
bladnr : B3-02

T2

T2 Ontwerp & Advies B.V.

Kruisbergseweg 9 7255 AG Hengelo (Gld)

T 0575 46 19 21 F 0575 46 11 57

I www.t2groep.nl E info@t2groep.nl

Tekeningen en bestekken blijven eigendom van T2 Groep en mogen, zonder schriftelijke toestemming niet gekopieerd en/of aan derden ter inzage worden gegeven, noch t.b.v. derden worden gebruikt. Eigendoms- en auteursrechten

SR 1997