DETAILS 3e FASE

KLOOSTRANS BRINKWEG TE ZELHEM

3 OPSLAGHALLEN, KANTOOR EN UITBREIDING EXPEDITIE

VERGUNNING

3e FASE

datum : 23-06-2017 schaal: 1: 10 werknr: 171879 bladnr : B5-01

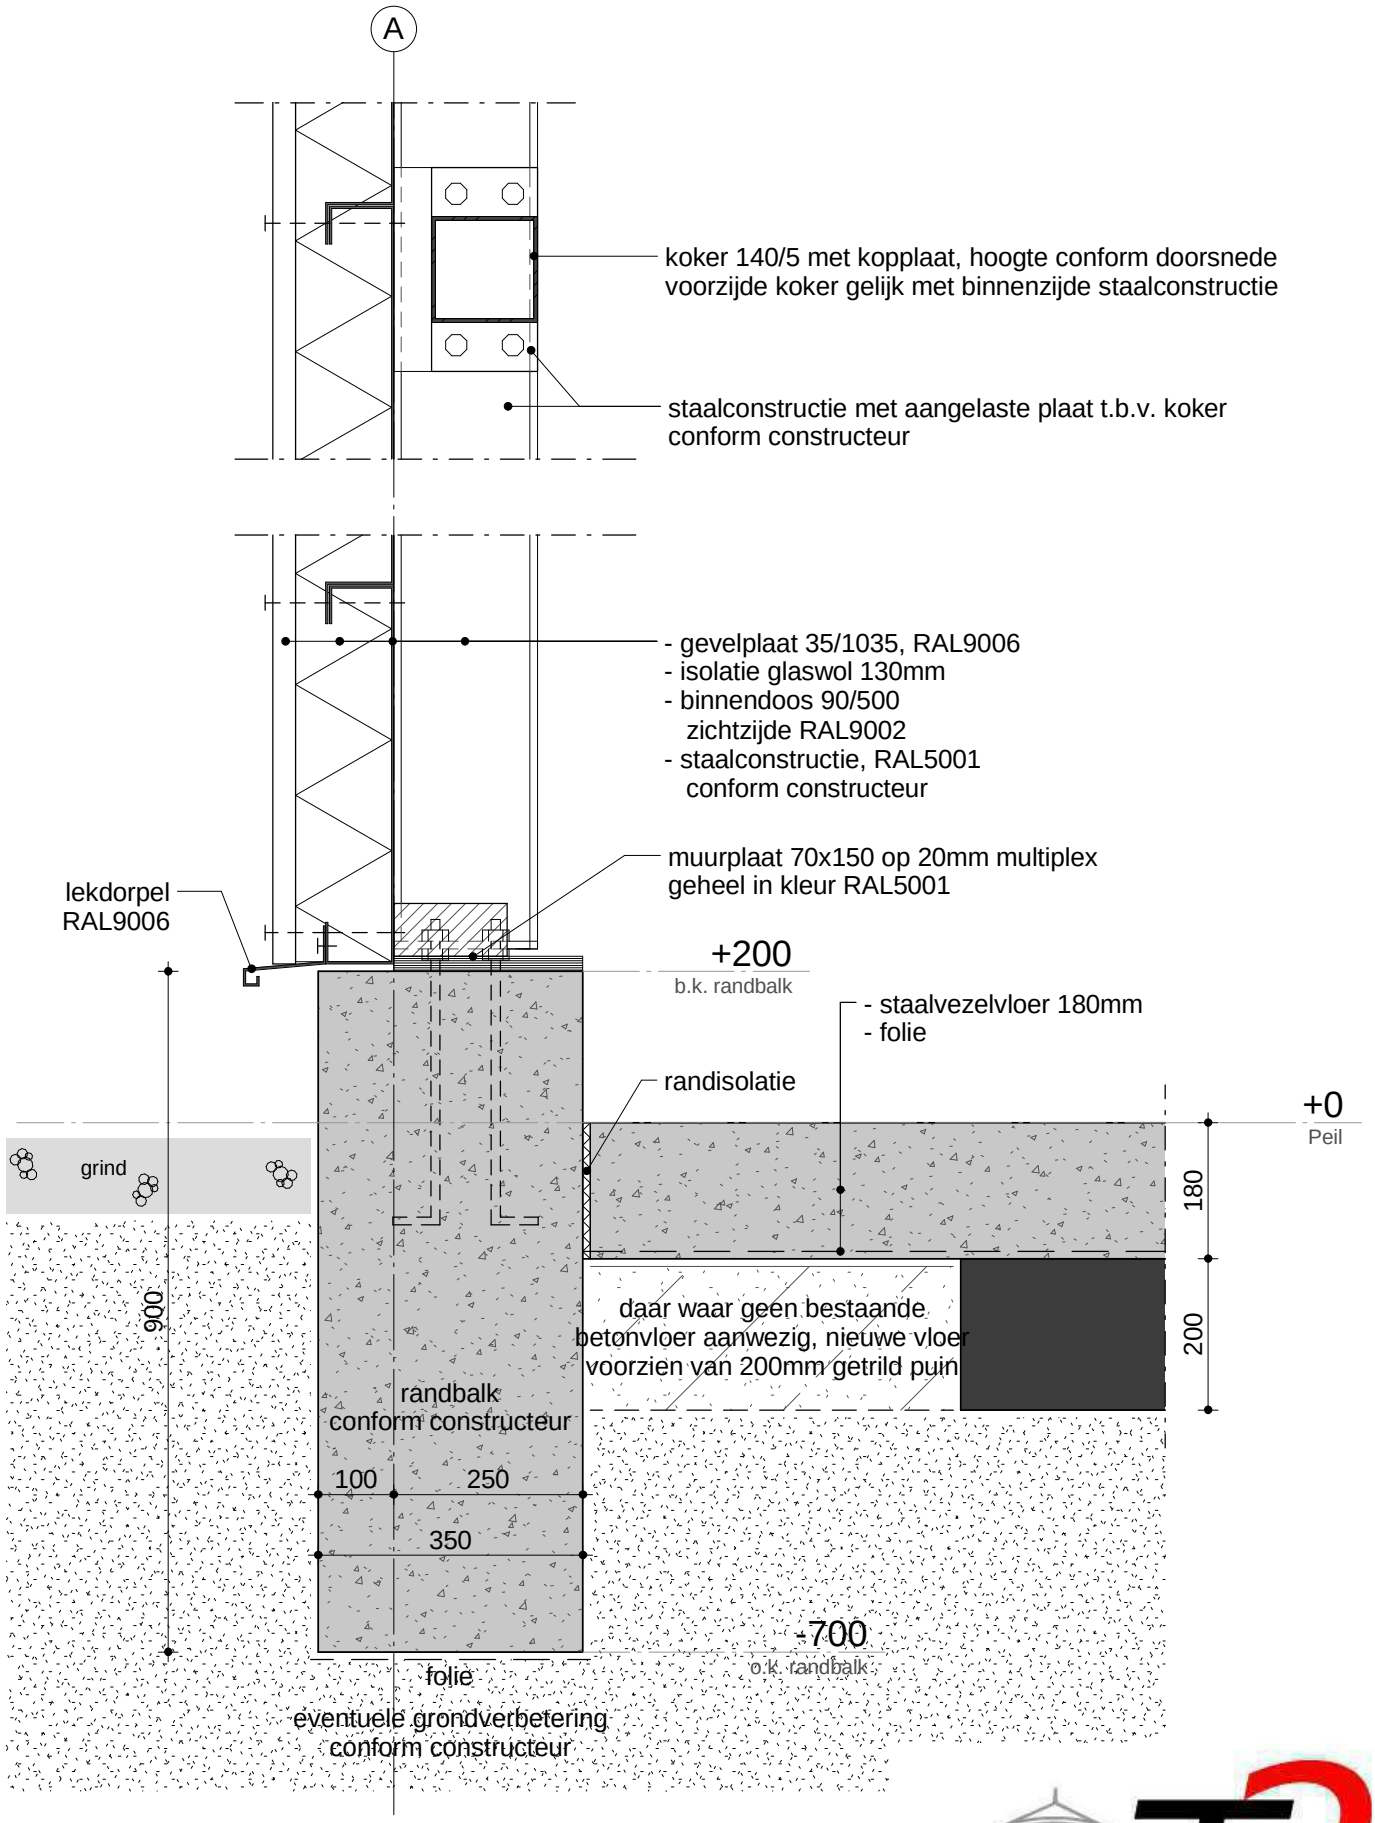

datum: 23-06-2017 schaal: 1: 10 werknr: 171879 bladnr: V1

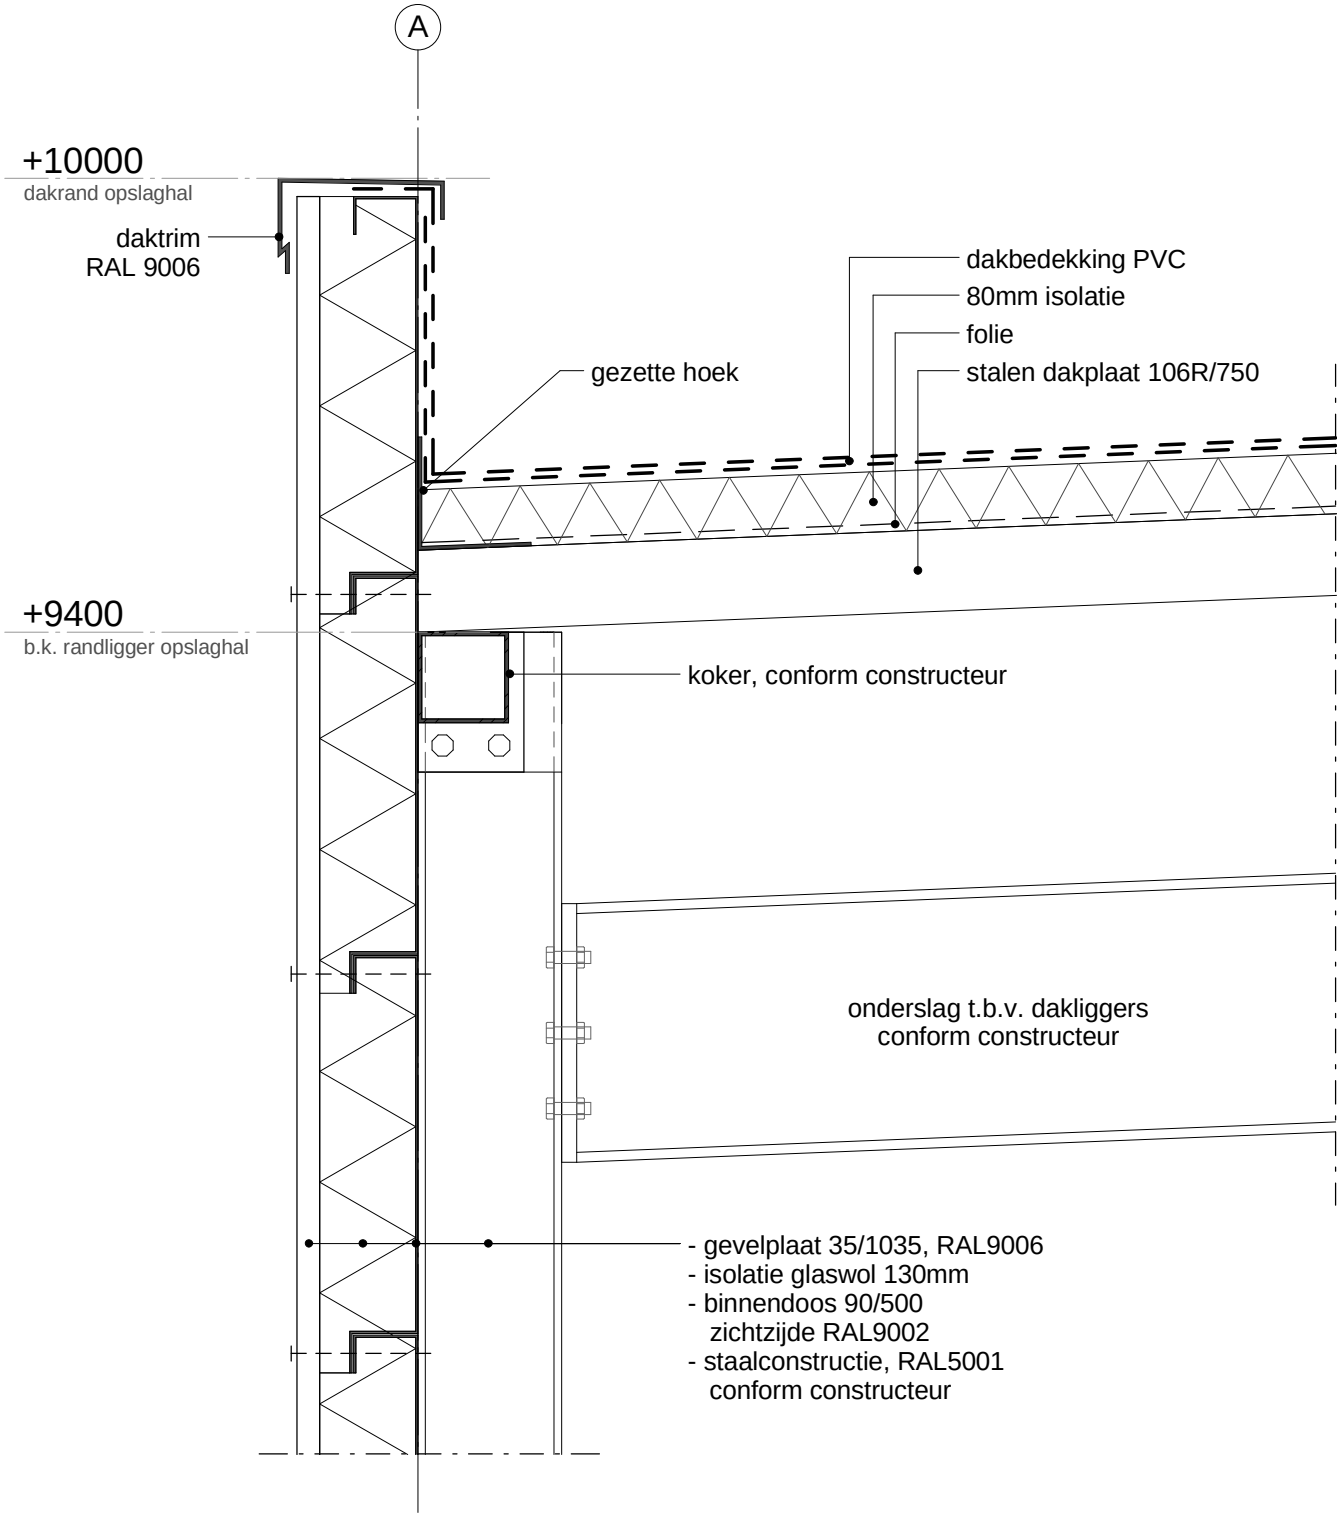

datum : 23-06-2017 schaal : 1: 10 werknr: 171879 bladnr : V2

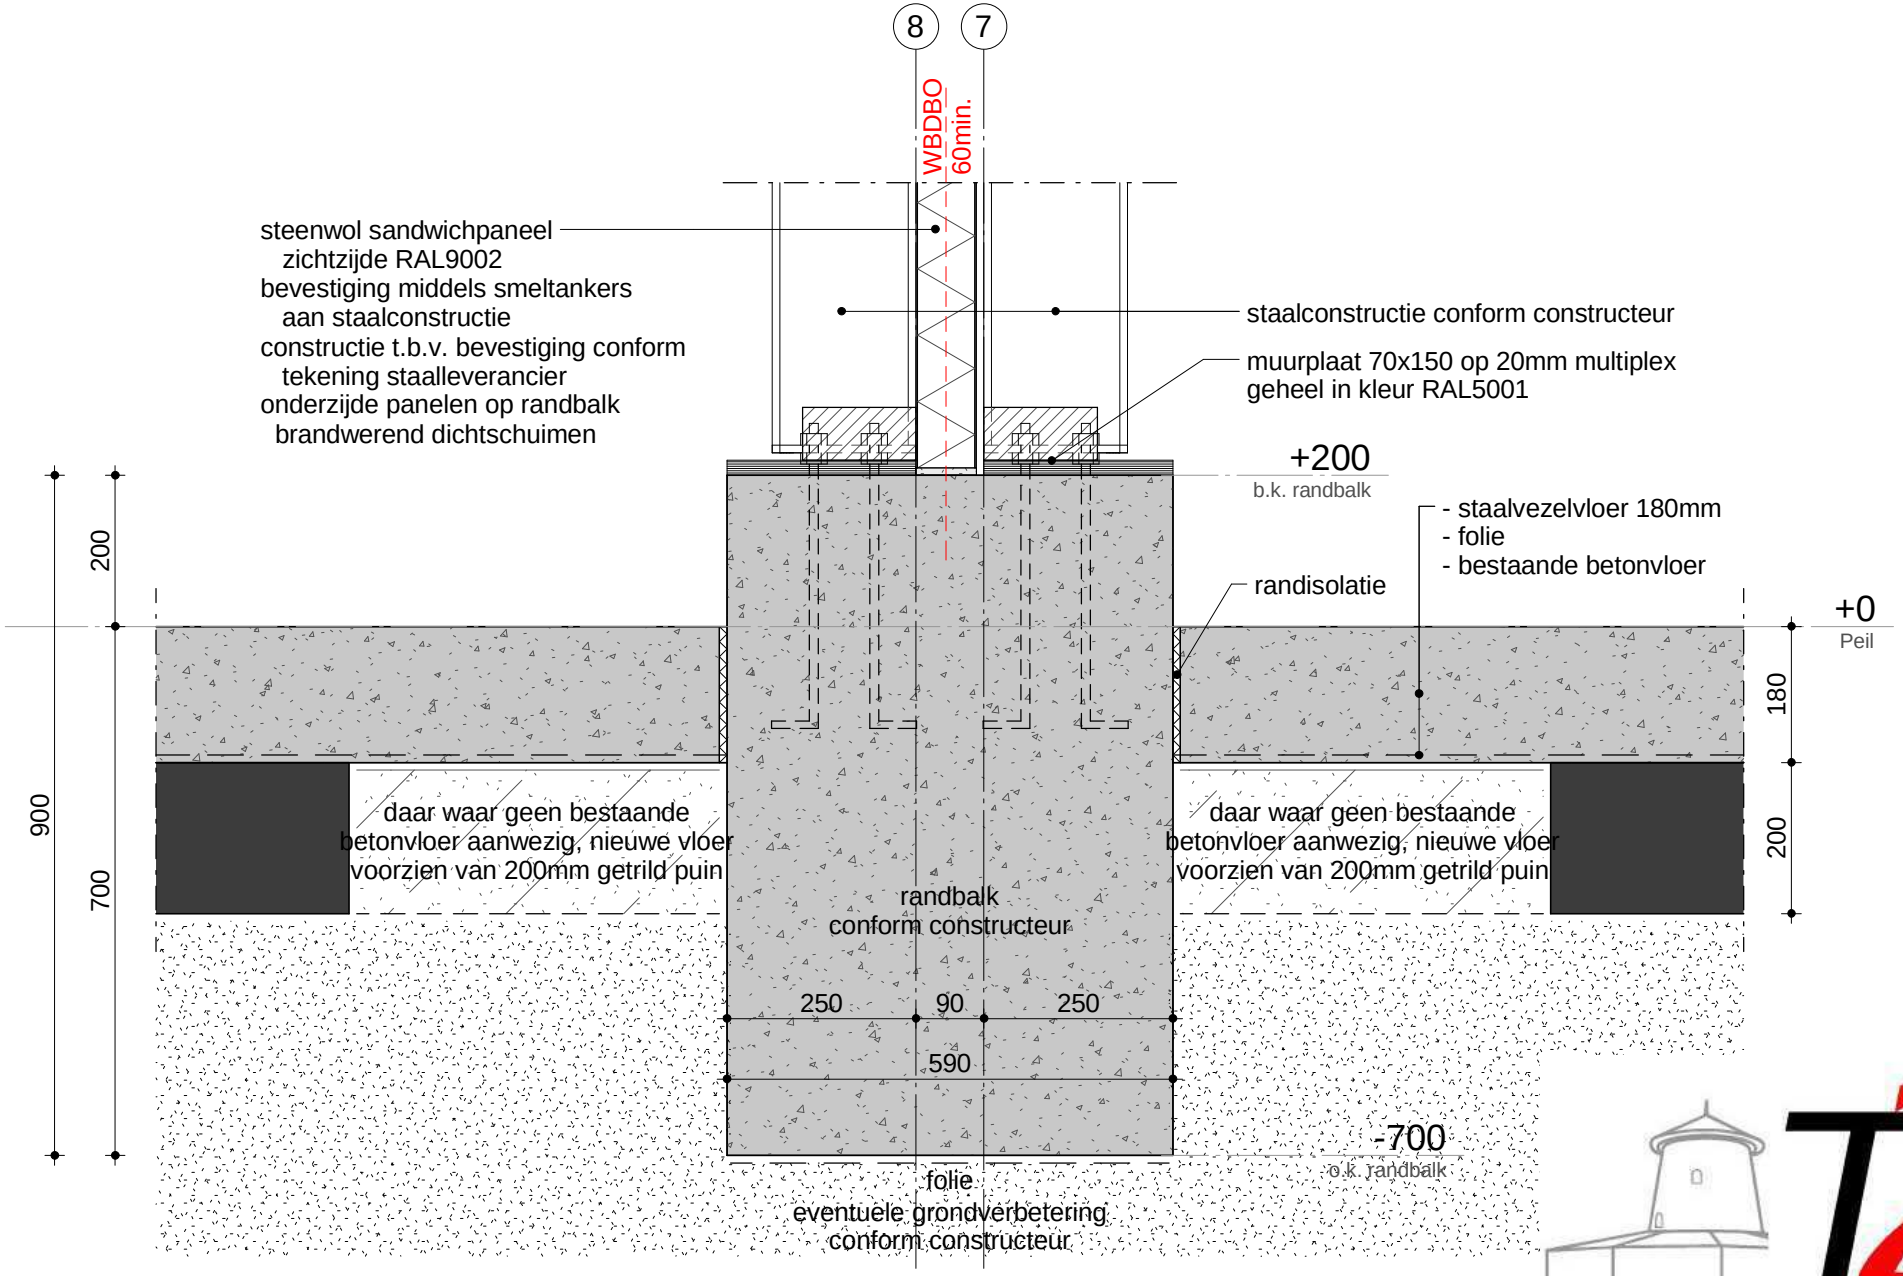

datum : 23-06-2017 schaal : 1: 10 werknr: 171879 bladnr : V3

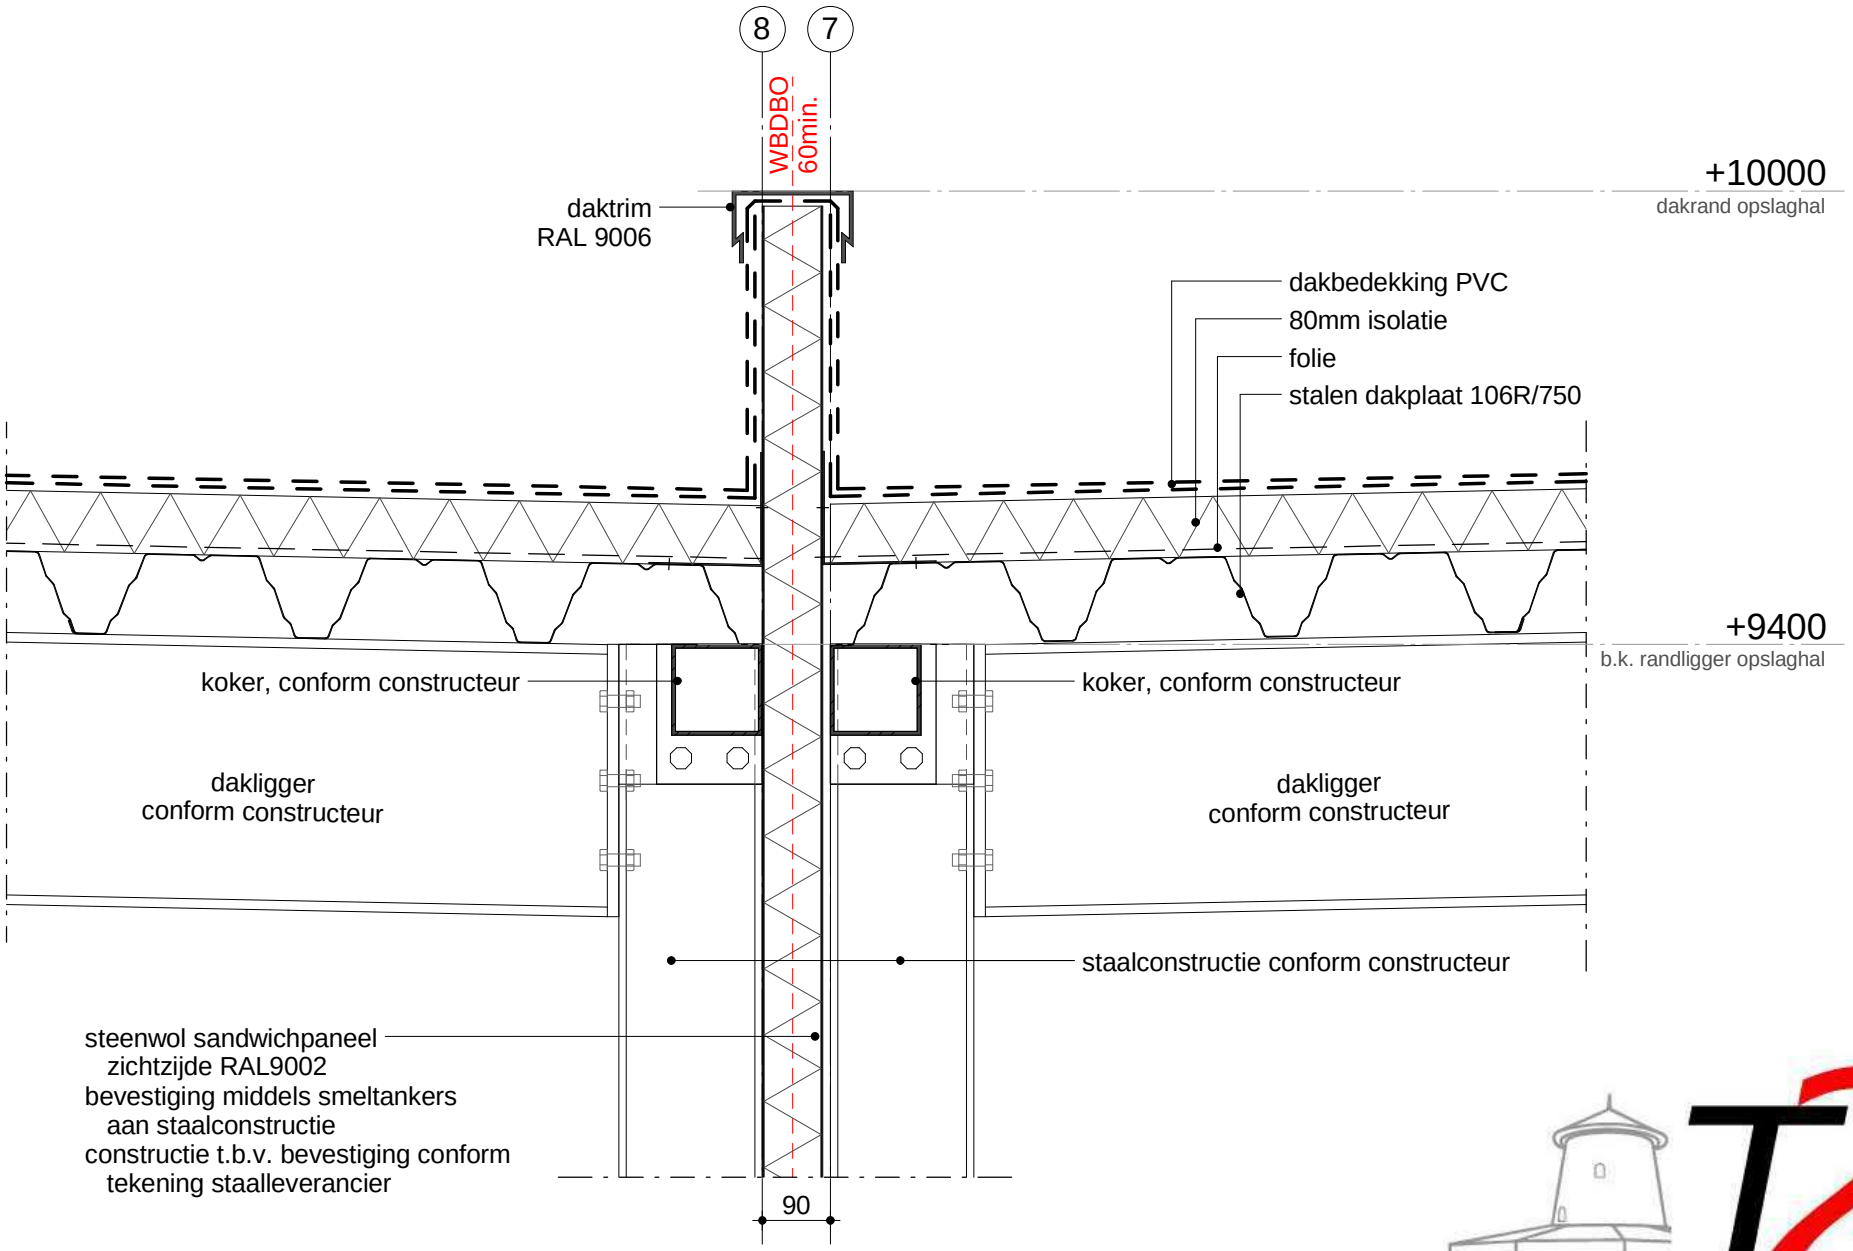

datum : 23-06-2017 schaal : 1: 10 werknr: 171879 bladnr : V4