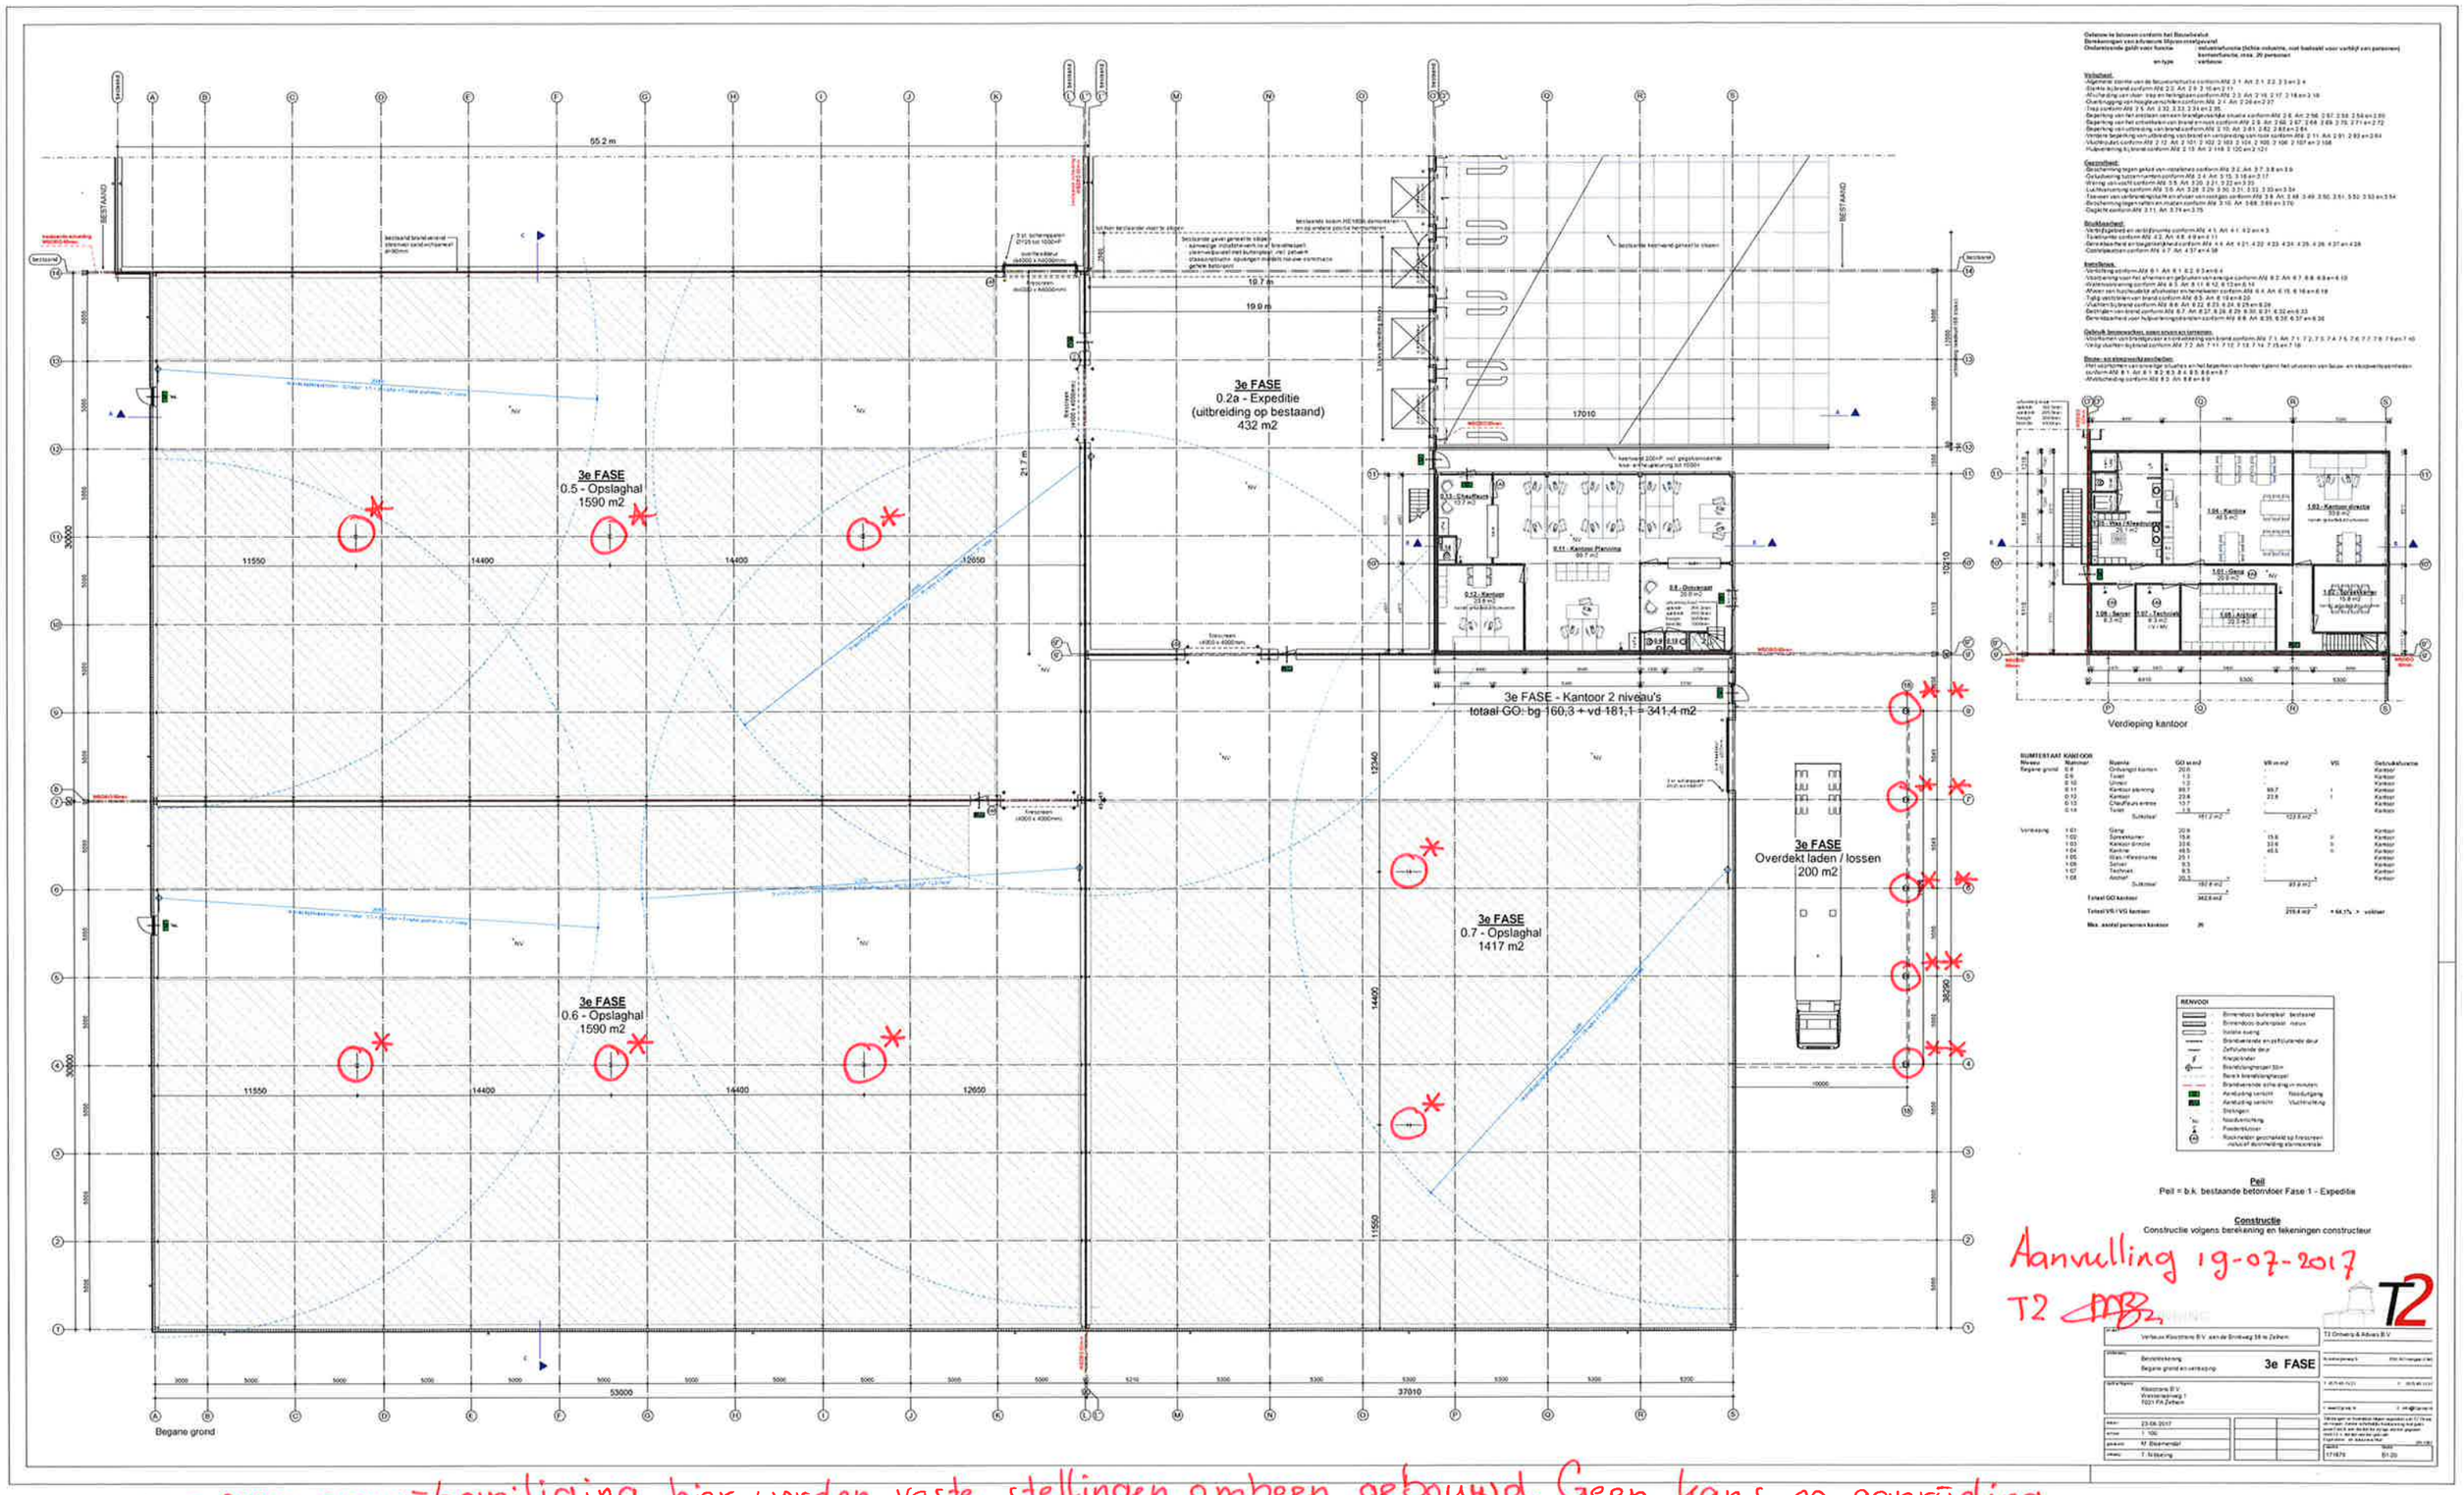

* = geen aanrijbeveiliging, hier worden vaste stellingen omheen gebouwd. Geen kans op aanrijding.

** = aanrijdbeveiliging buis Ø400 mm, volgestort met beton, hoogte 1200+ straatwerk en middels stekken in fundering.