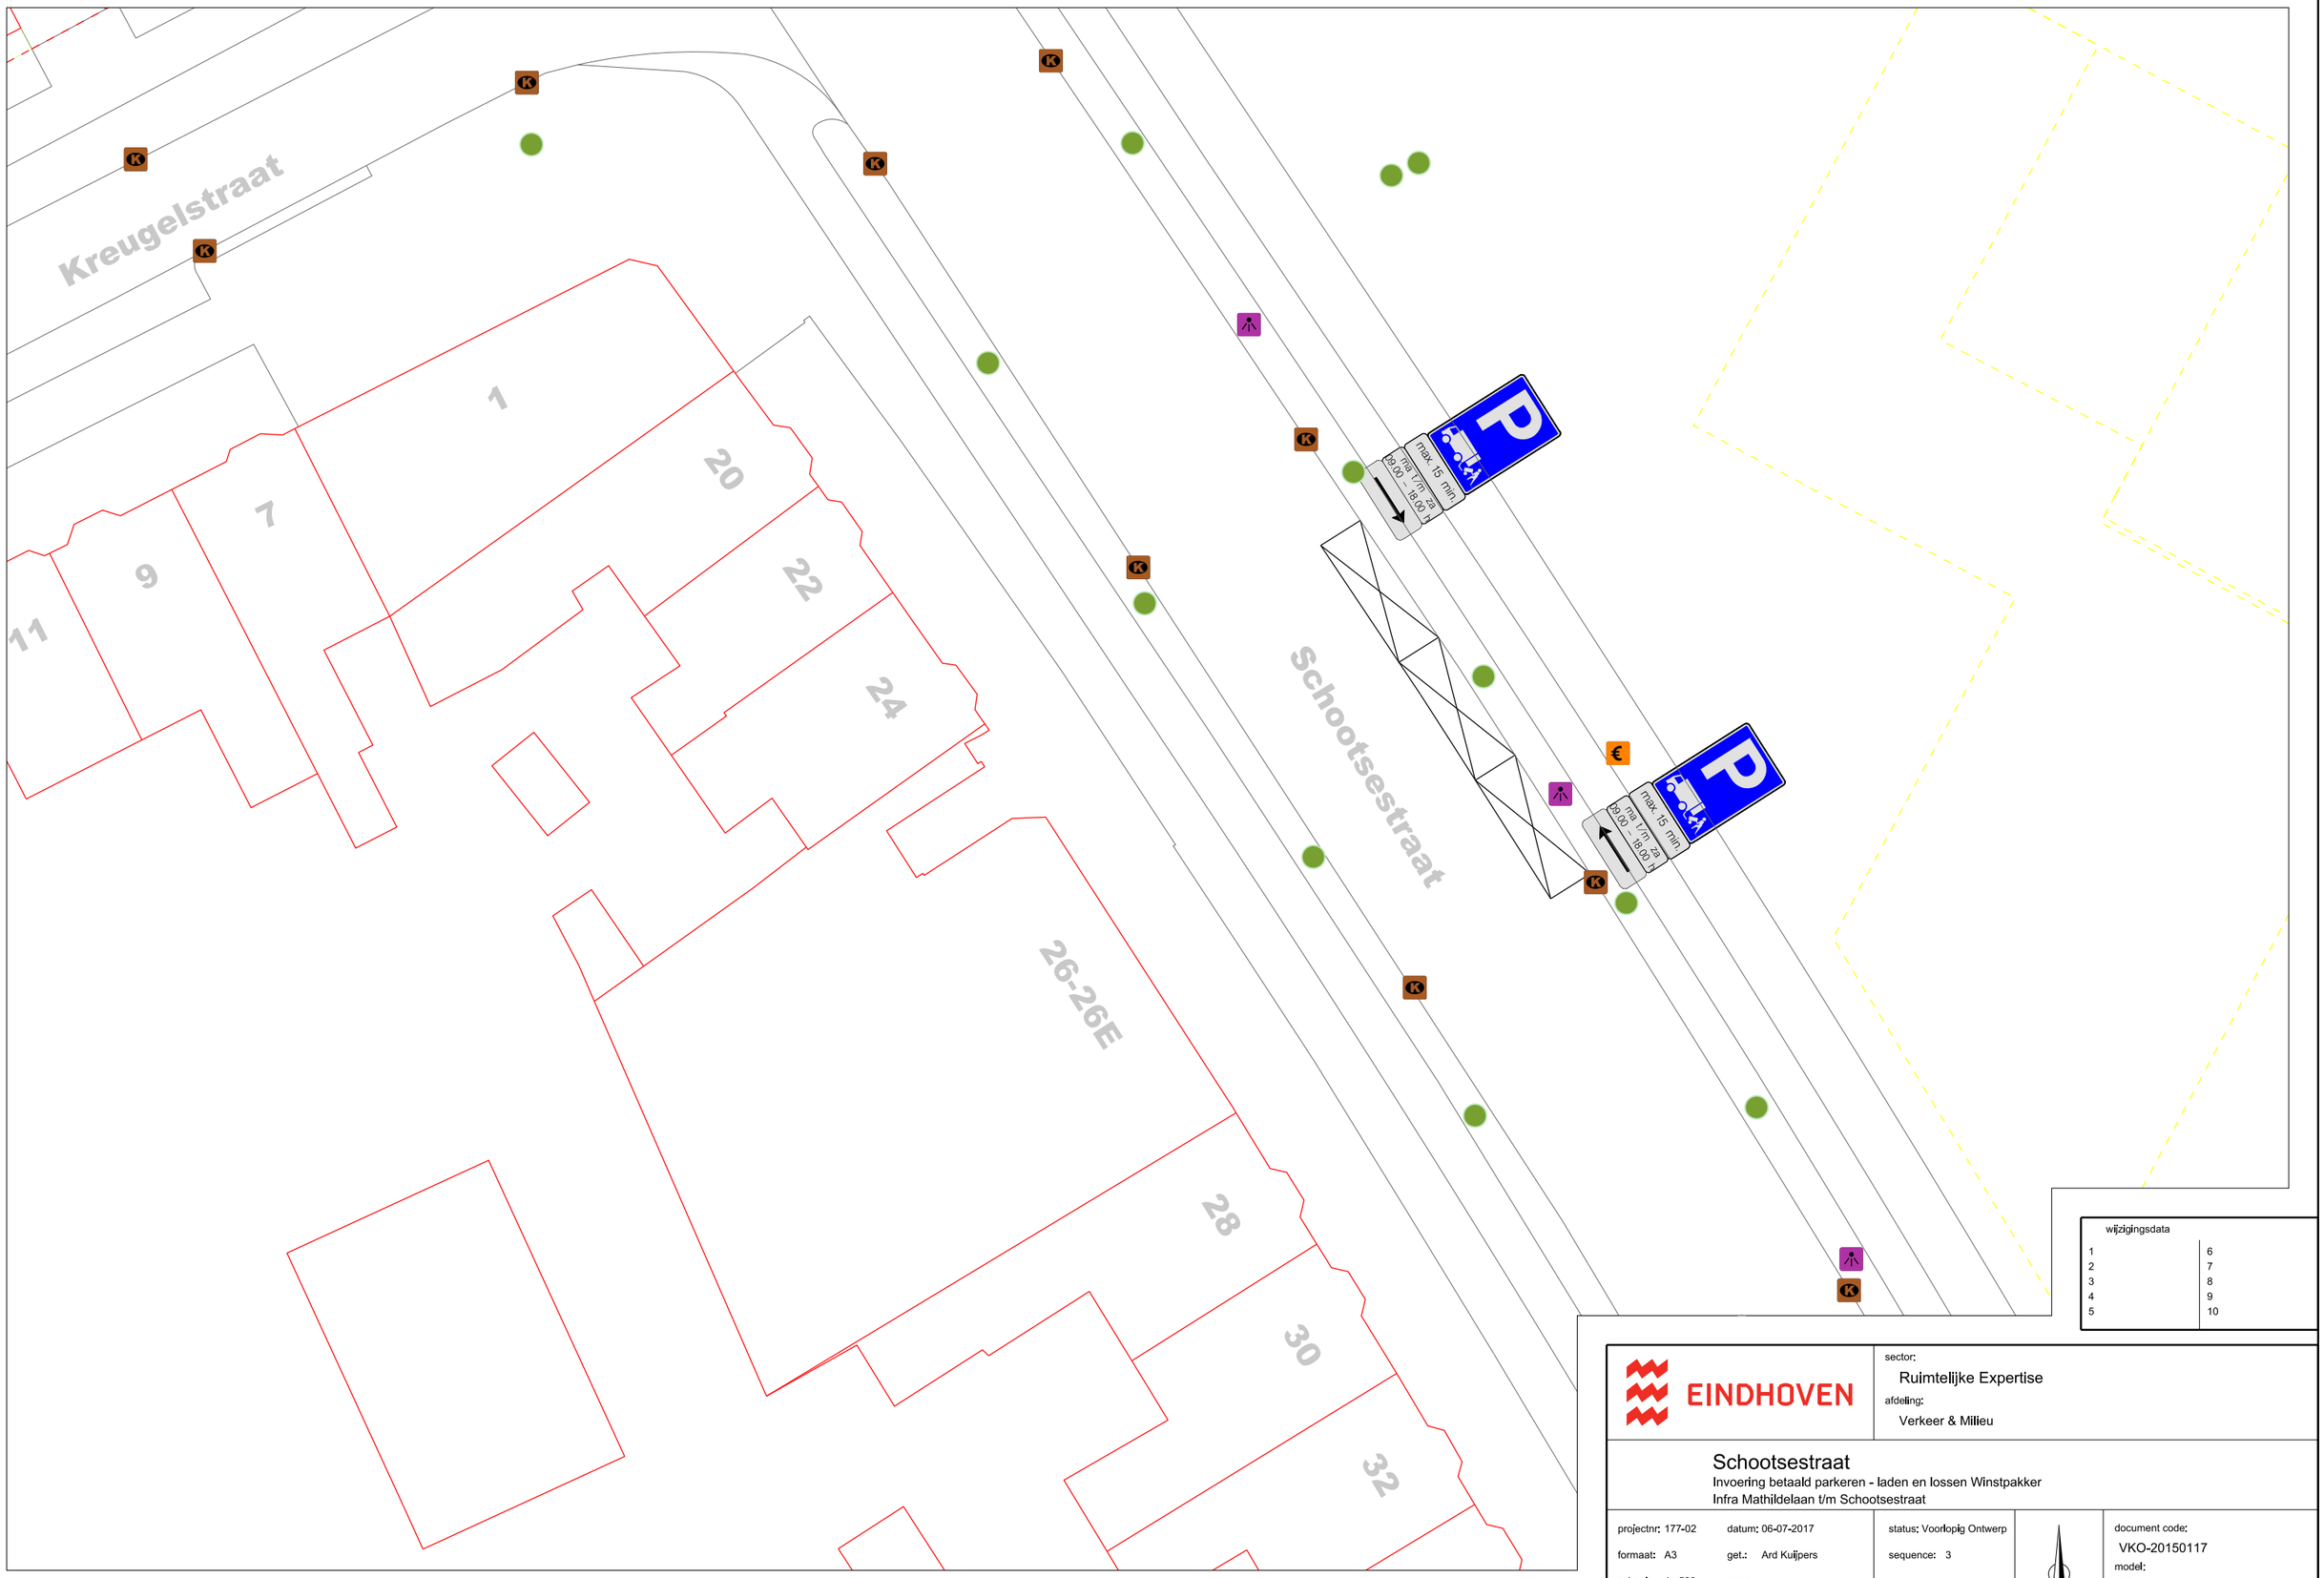


wijzigingsdata

1	6
2	7
3	8
4	9
5	10

EINDHOVEN

sector: Ruimtelijke Expertise

afdeling: Verkeer & Milieu

Schootsestraat

Invoering betaald parkeren - laden en lossen Winstpakker
Infra Mathildelaan t/m Schootsestraat

projectnr: 177-02 | datum: 06-07-2017 | status: Voorlopig Ontwerp | document code: VKO-20150117

formaat: A3 | get.: Ard Kuijpers | sequence: 3 | model: Winstpakker

schaal: 1 : 500 | gez.: