



Oostaanzicht

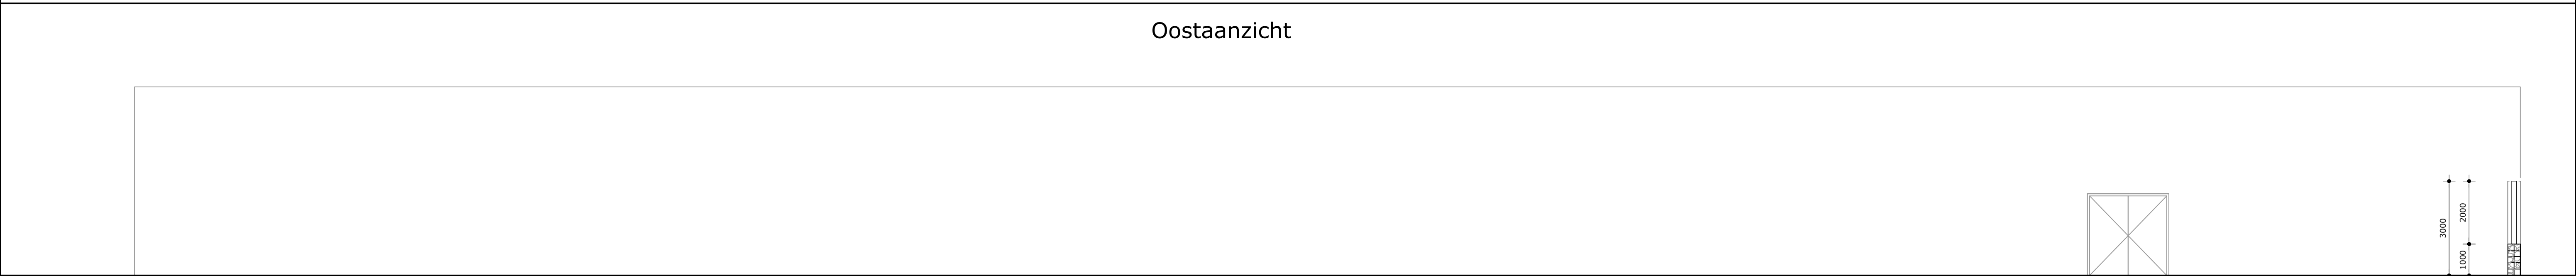

Noordaanzicht

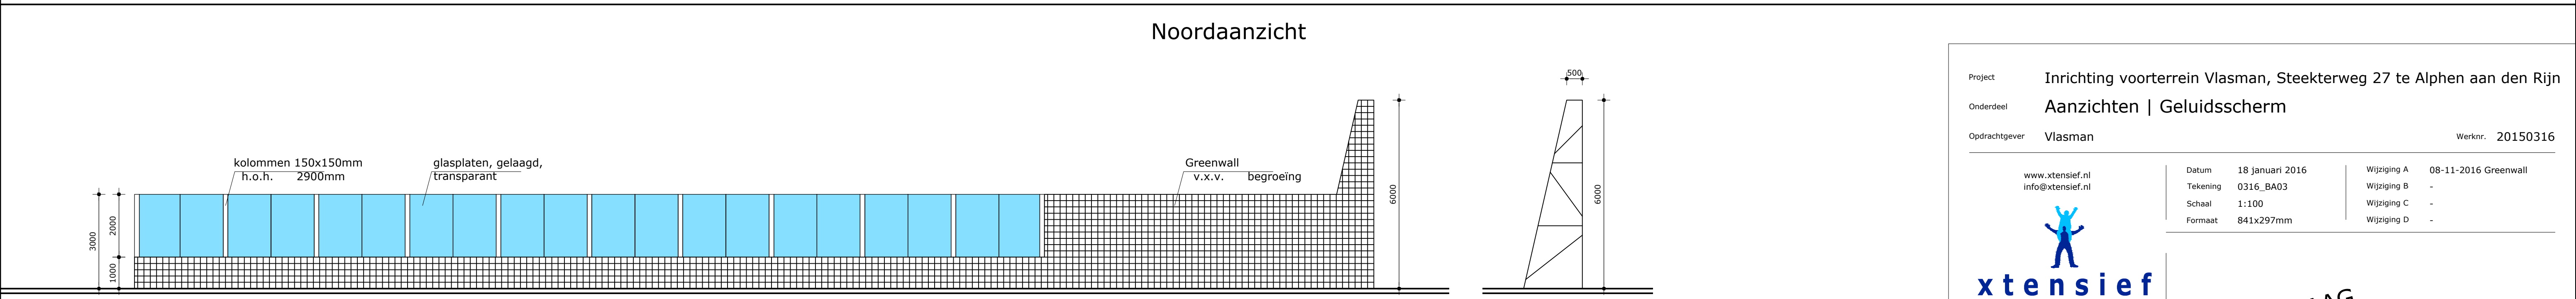

Westaanzicht

Project

Onderdeel

Opdrachtgever

Inrichting voorterrein Vlasman, Steekterweg 27 te Alphen aan den Rijn

Aanzichten | Geluidsscherm

Vlasman

Werknr.

20150316

www.xtensief.nl

info@xtensief.nl



xtensief

Postbus 113

2400 AC Alphen aan den Rijn

Datum	18 januari 2016	Wijziging A	08-11-2016 Greenwall
Tekening	0316_BA03	Wijziging B	-
Schaal	1:100	Wijziging C	-
Formaat	841x297mm	Wijziging D	-

Status

AANVRAAG

Blad

BA03