



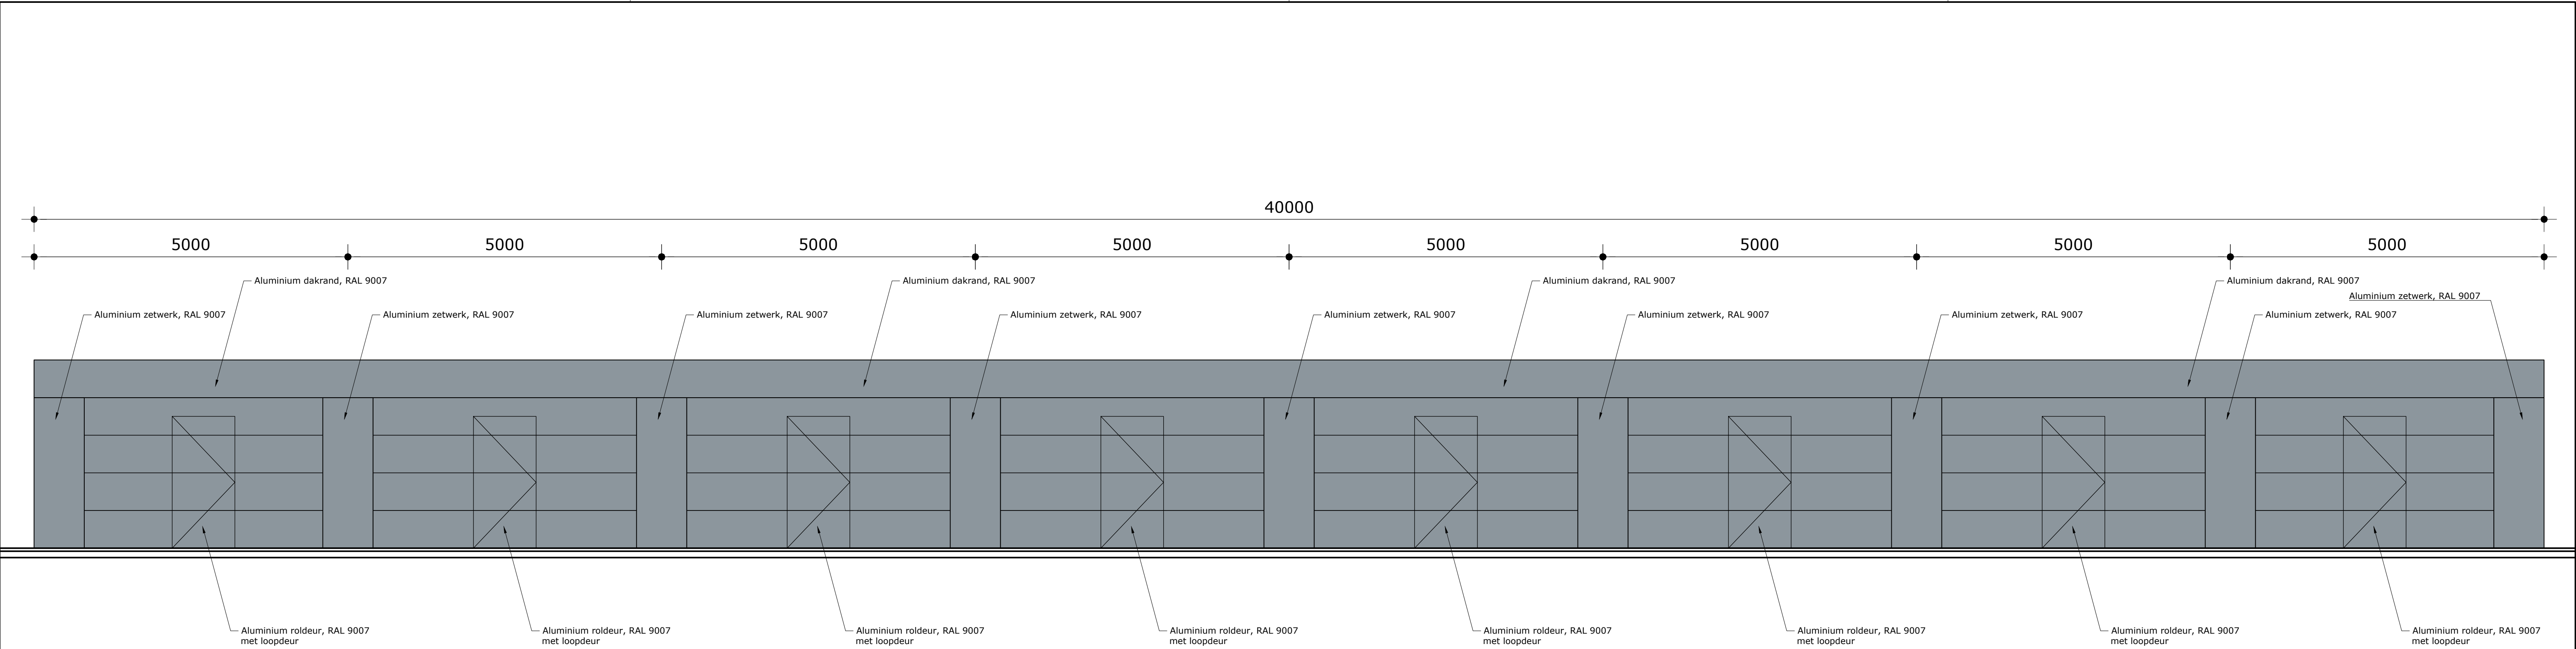

VOORGEVEL

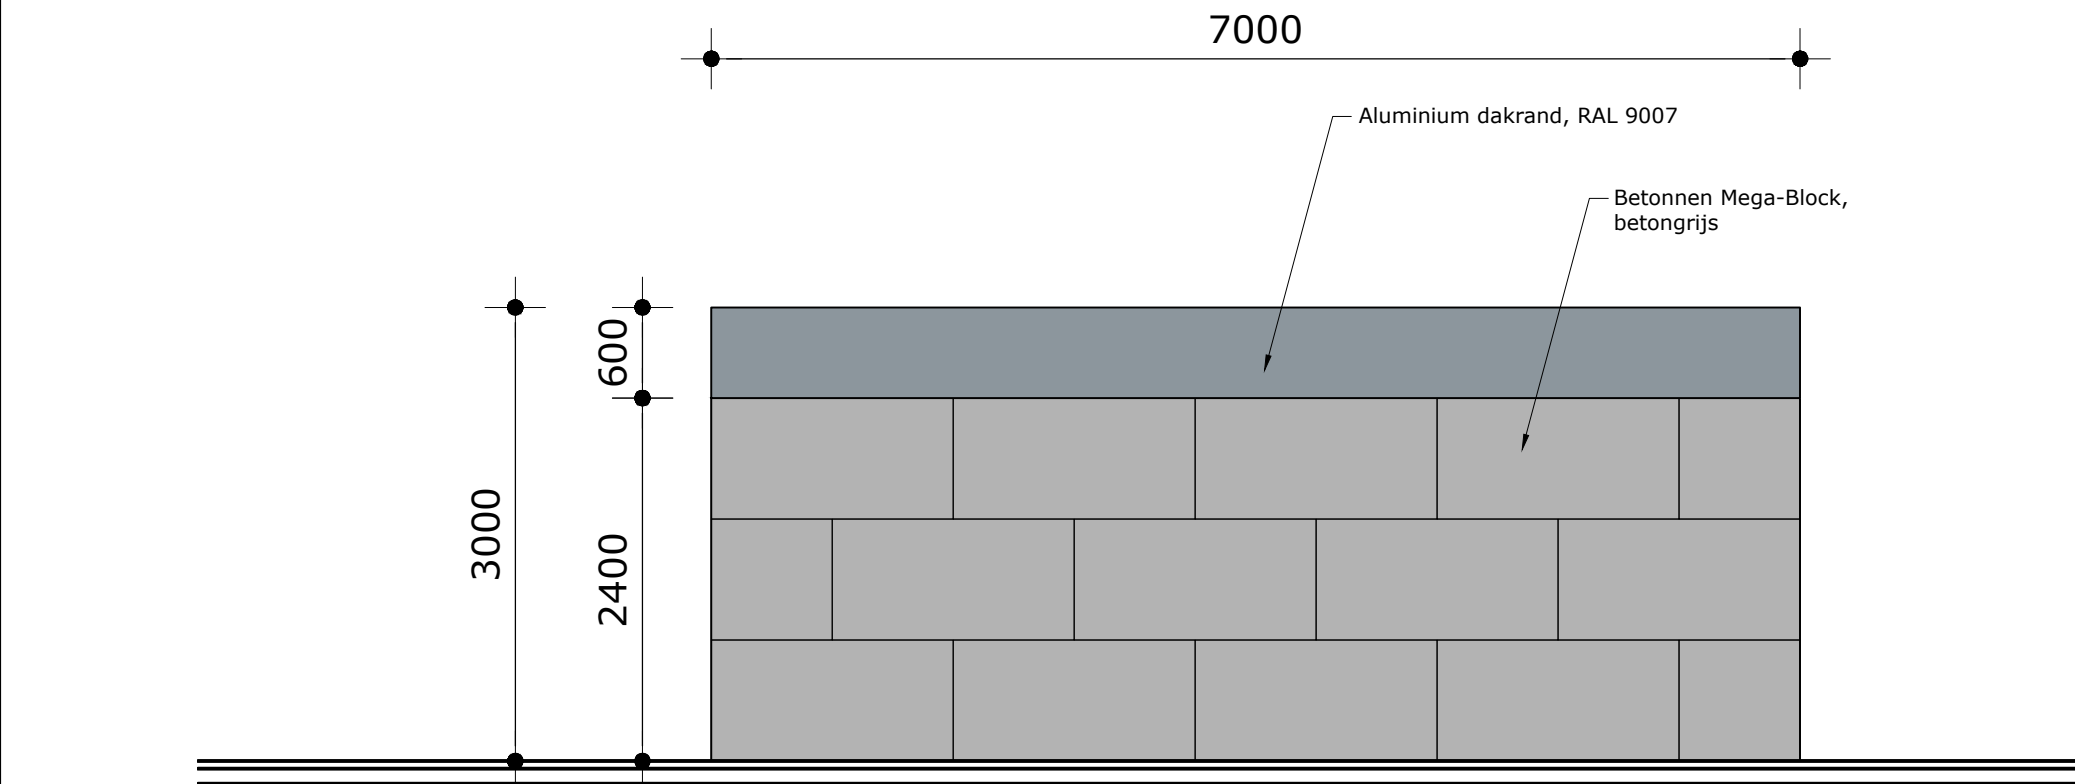

ZIJGEVELS

Project	Inrichting voorterrein Vlasman, Steekterweg 27 te Alphen aan den Rijn		
Onderdeel	Gevelaanzichten opslag		
Opdrachtgever	Vlasman	Werknr.	20150316

 www.xtensief.nl info@xtensief.nl	Datum	20 december 2016	Wijziging A	-
	Tekening	0316_BV02	Wijziging B	-
	Schaal	1:50	Wijziging C	-
	Formaat	A1	Wijziging D	-
	Status			

Postbus 113
2400 AC Alphen aan den Rijn

BOUWVOORBEREIDING

BV02