
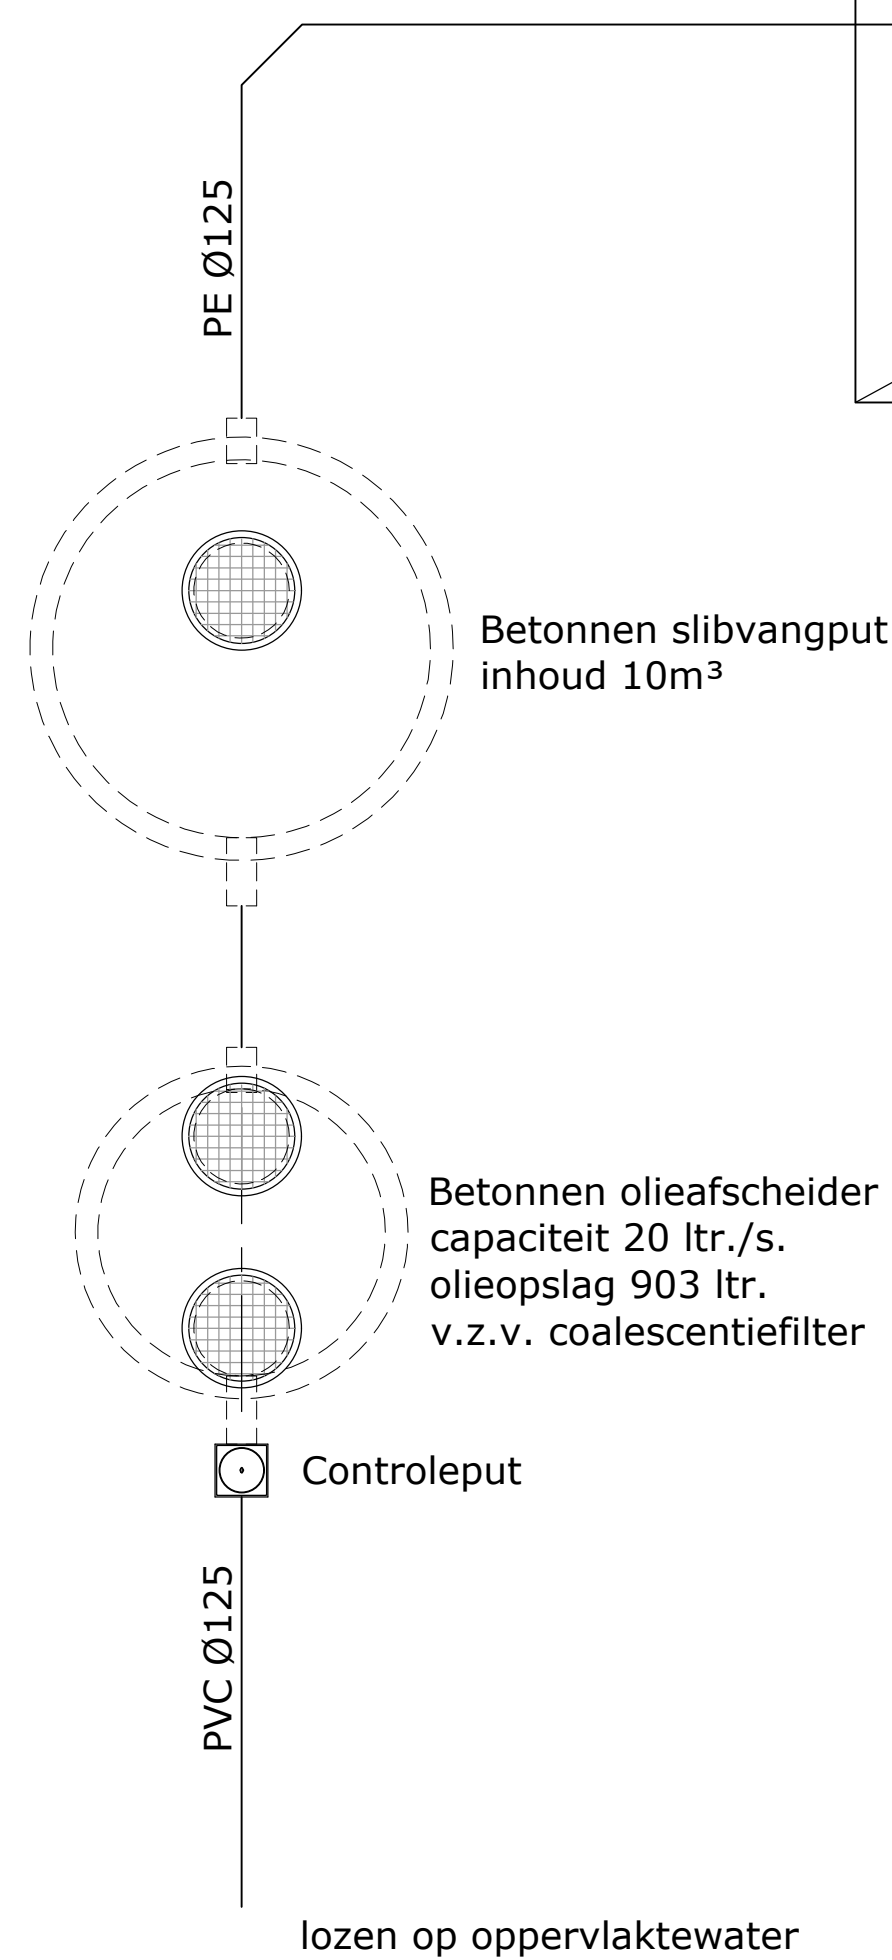
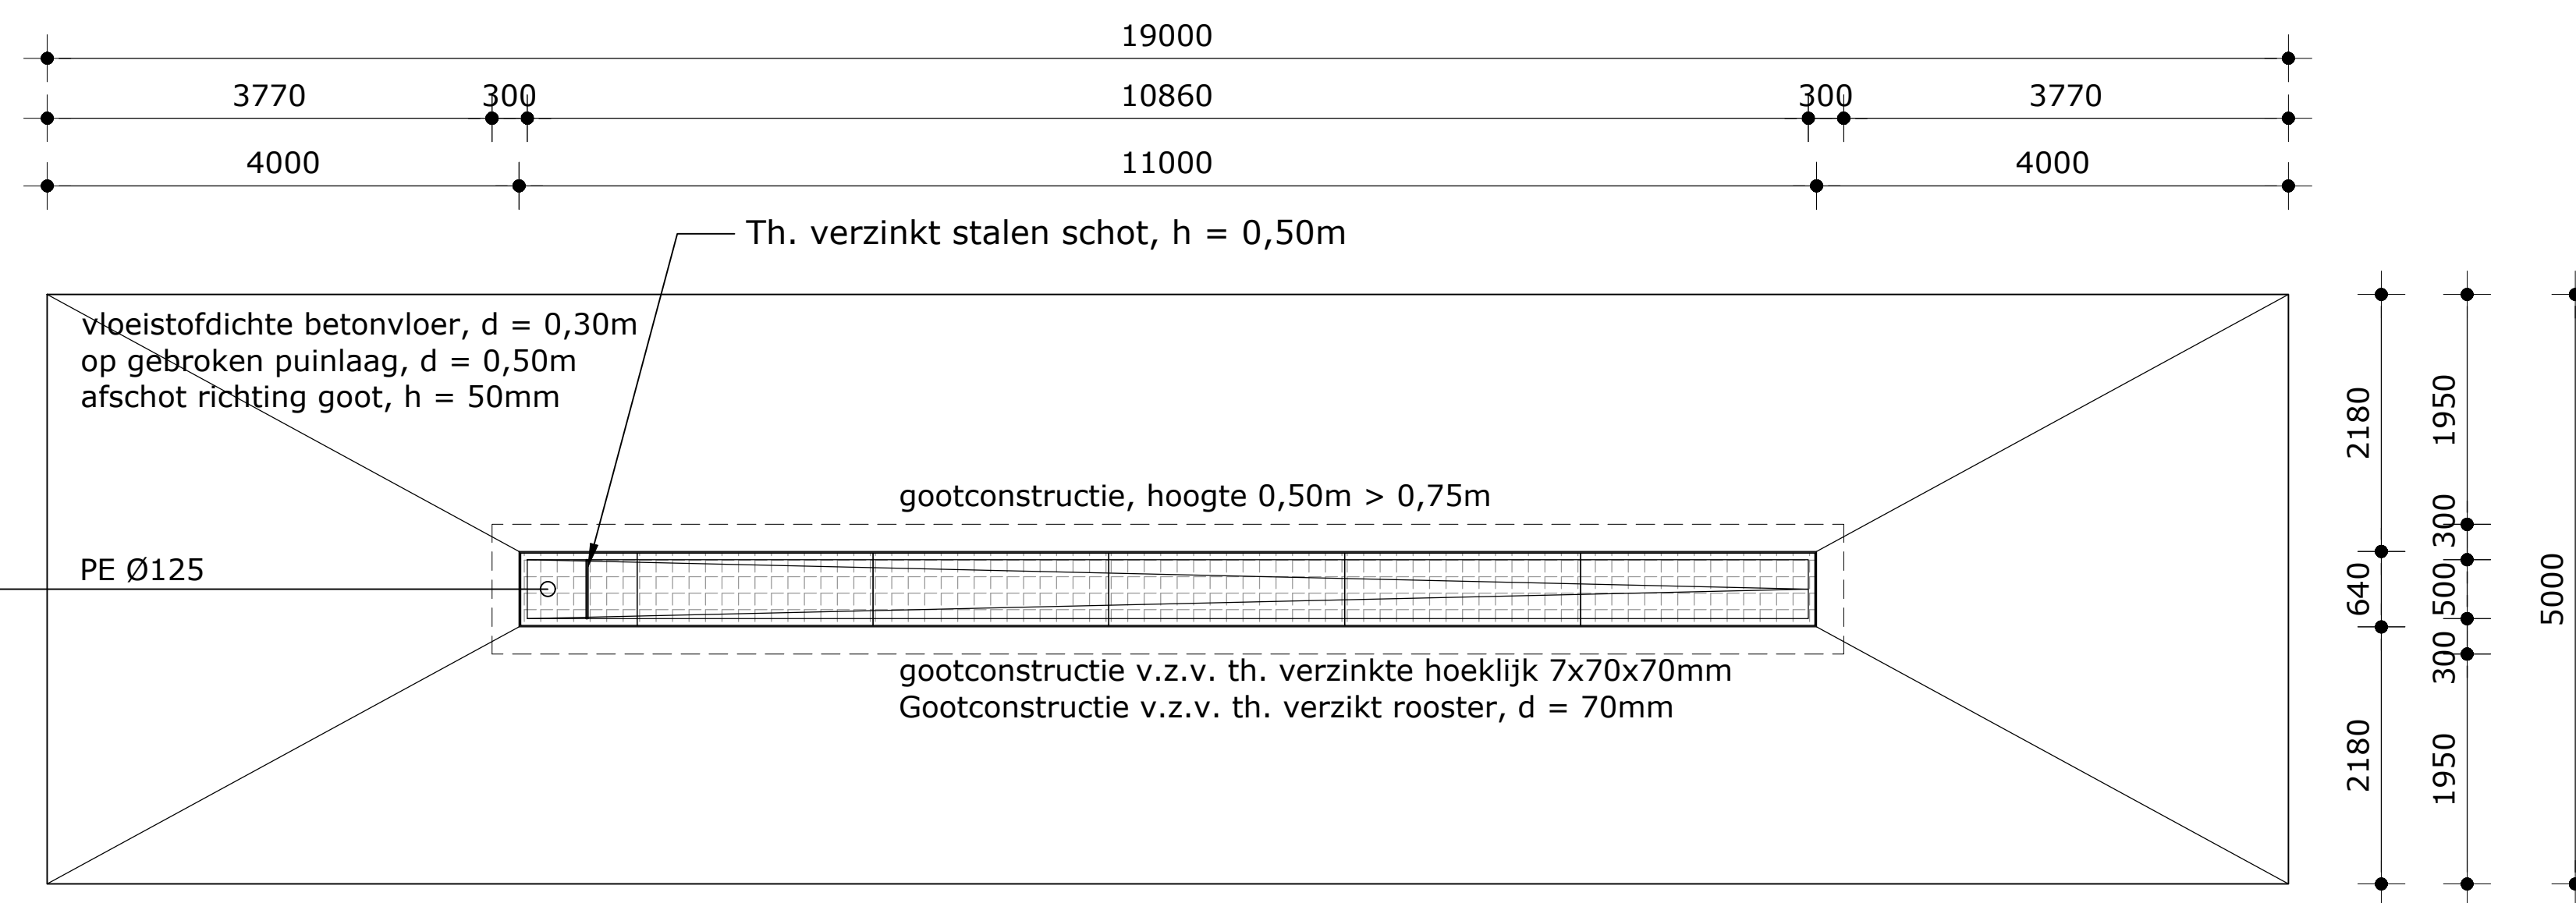
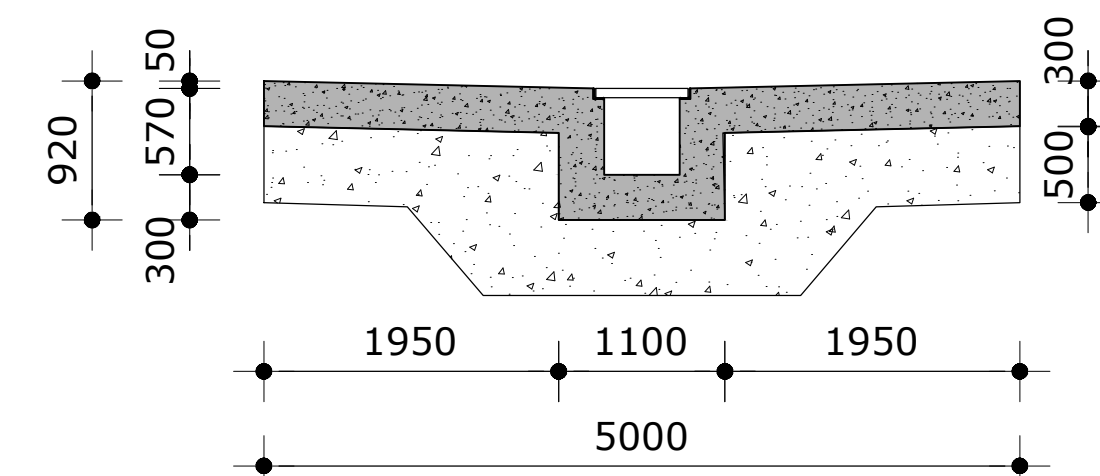


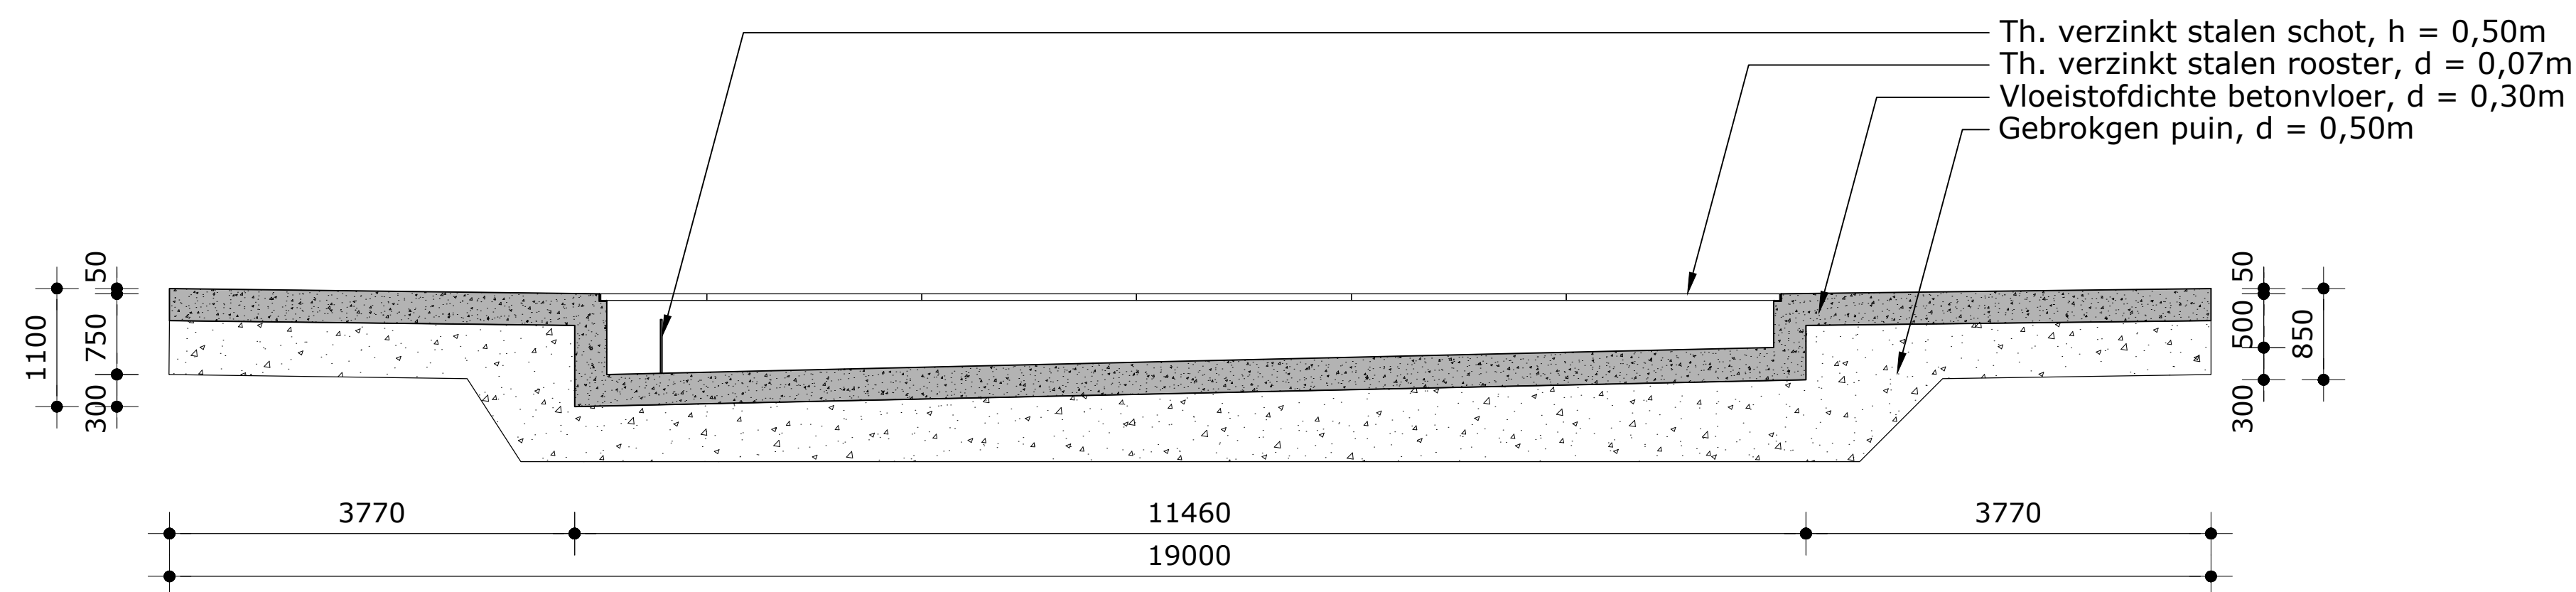

Project	Inrichting voorterrein Vlasman, Steekterweg 27 te Alphen aan den Rijn		
Onderdeel	Ontwerp wasplaats		
Opdrachtgever	Vlasman	Werknr.	20150316

 www.xtensief.nl info@xtensief.nl	Datum	22 november 2016	Wijziging A	-
	Tekening	0316_BV01	Wijziging B	-
	Schaal	1:50	Wijziging C	-
	Formaat	A1	Wijziging D	-

Postbus 113
2400 AC Alphen aan den Rijn

Status

BOUWVOORBEREIDING

Blad BV01