



A B C D E F G H I J K L M N O P Q R

1
2
3
4
5
6
7
8
9
10
11
12
13

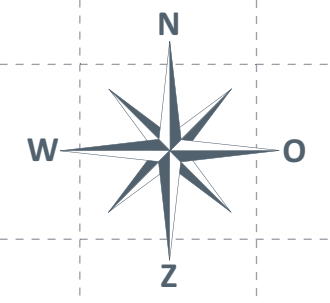

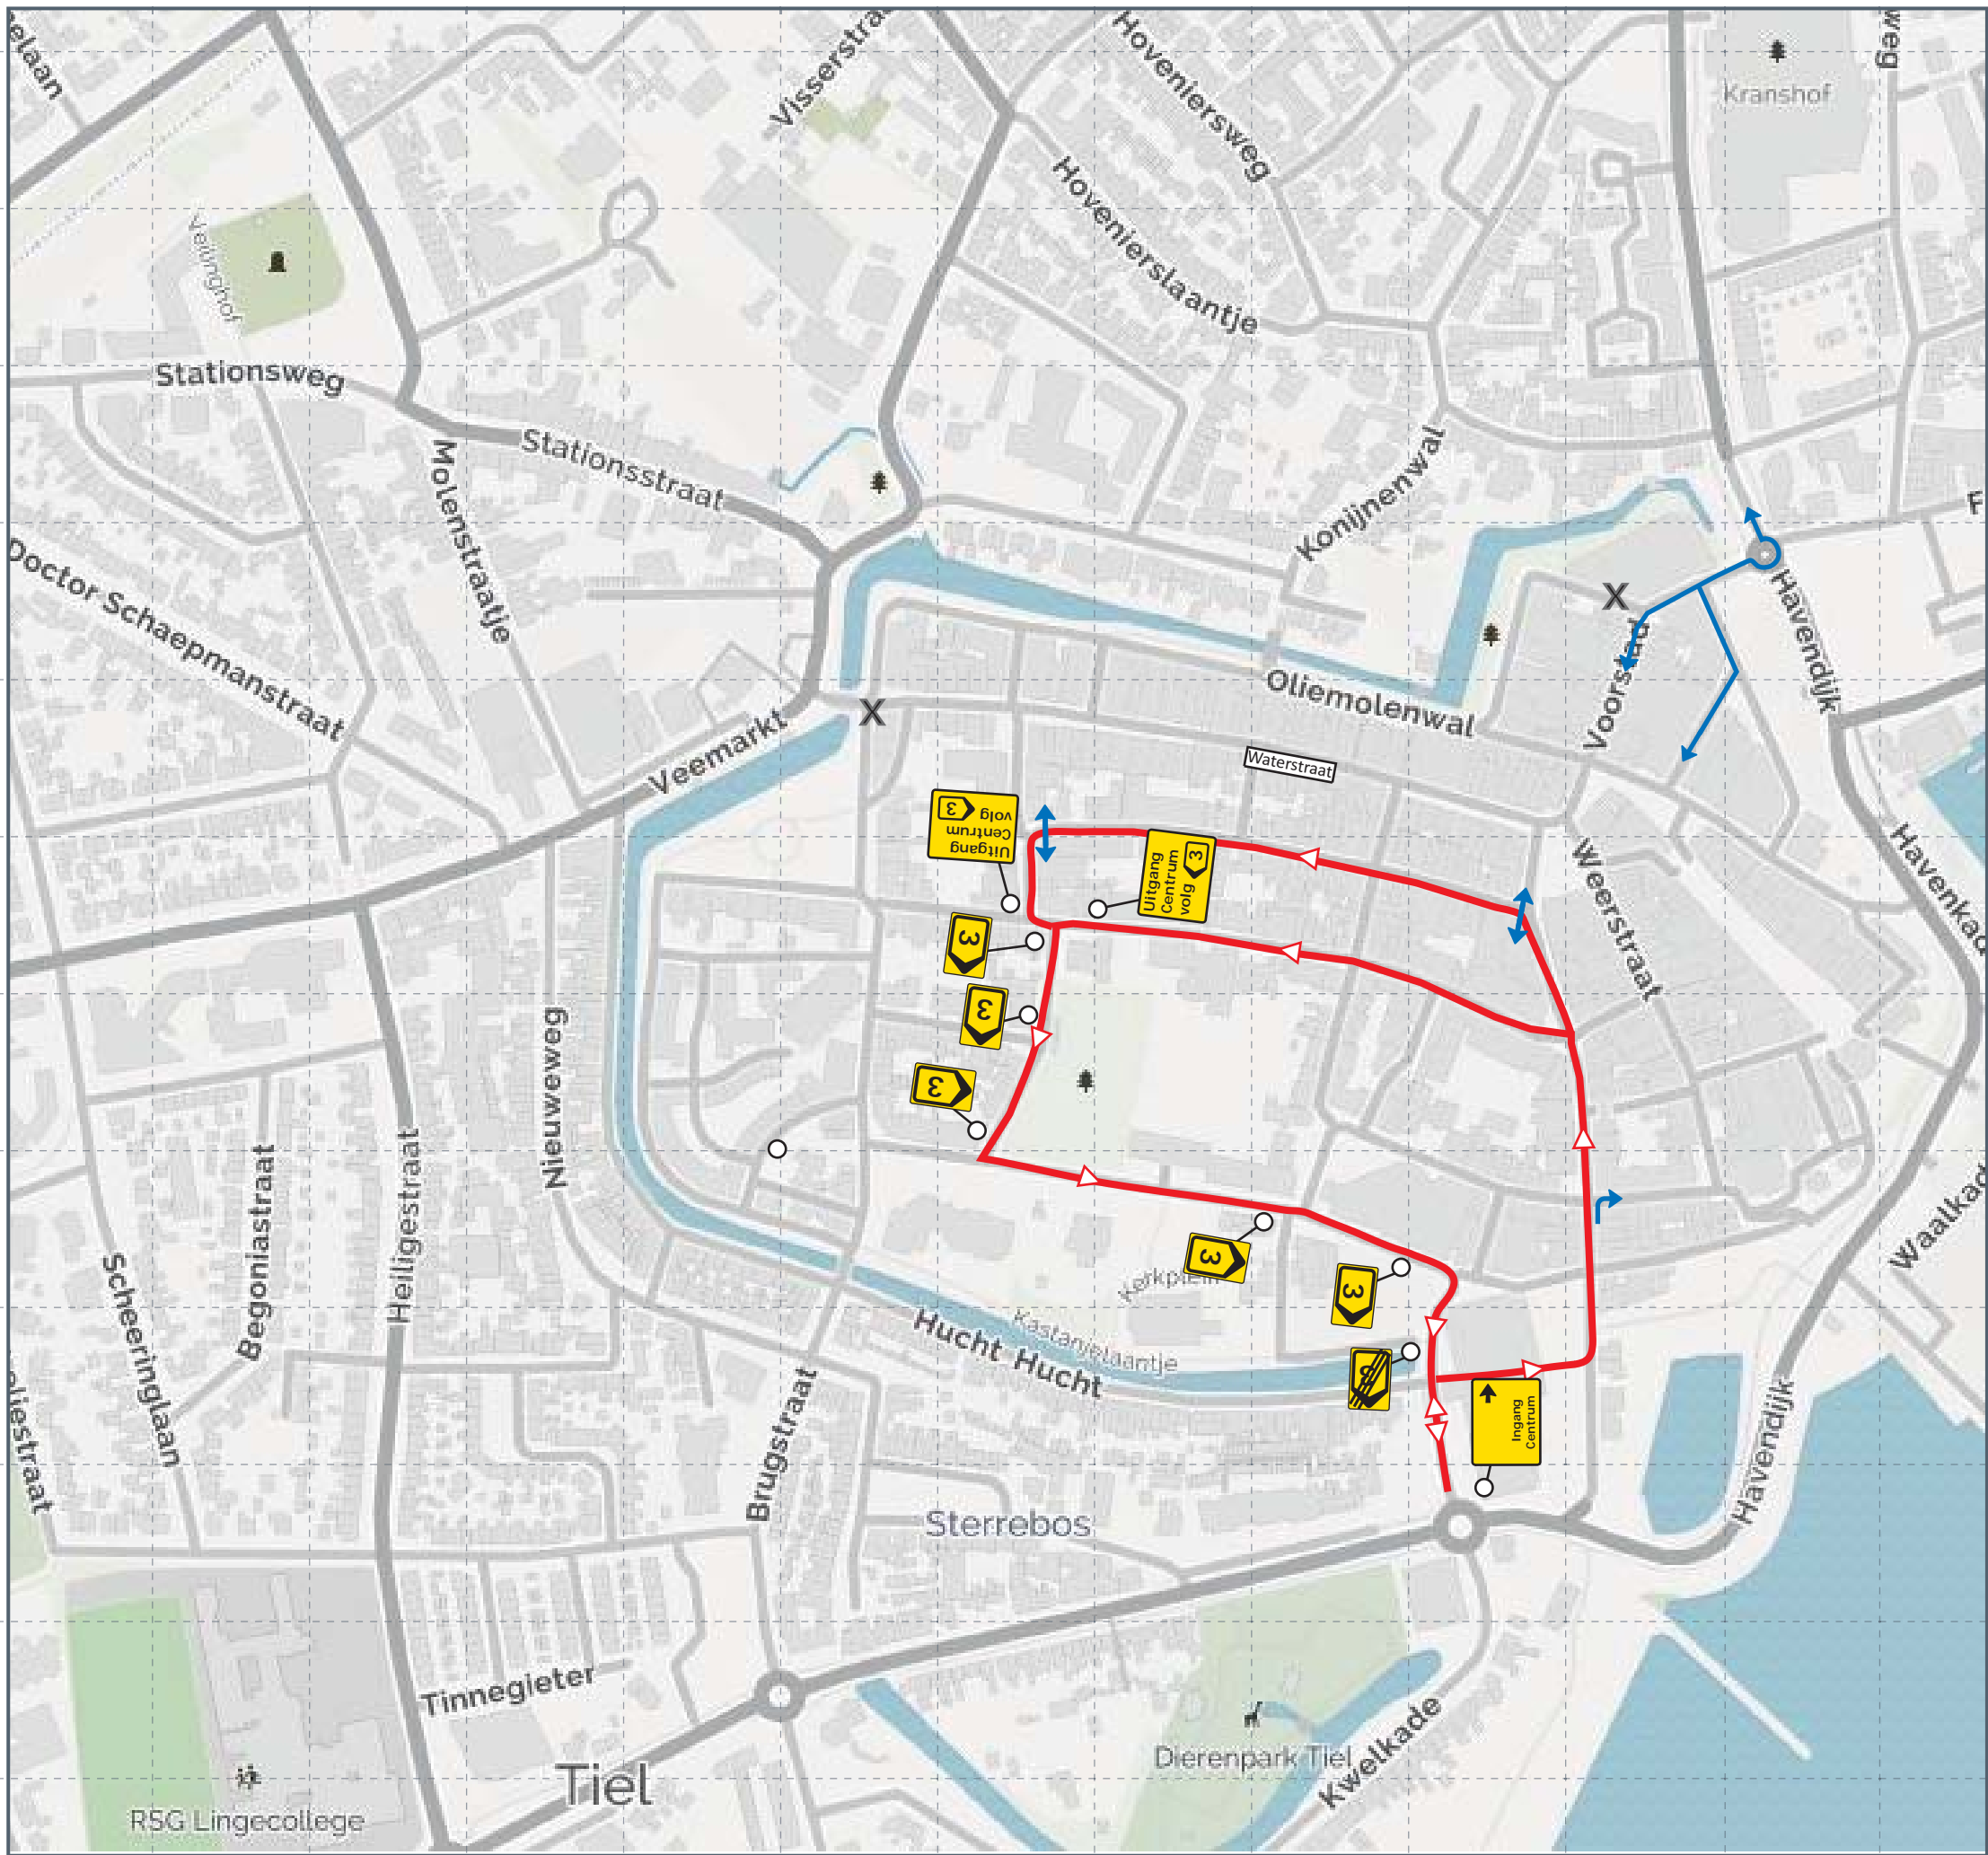


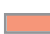
VB2017010 - 26 juli 2017



S. Kerseboom
Teammanager Werkvoorbereiding en Uitvoering

	Traffic Support Events B.V. Loggerweg 7 8042 PG Zwolle 038 - 4256740 contact@trafficsupport.nl
	Postbus 6325 4000 HH Tiel 084-7273718 gemeente@tiel.nl www.tiel.nl

Bereikbaarheid centrum			
Project	Fruitcorso	Project Manager	A. van der Molen
Datum	16 en 17 september 2017	Tekenaar	O. Baars
Plaats	Tiel	Versie	4
Locatie	Divers	Datum	12-07-2017
Aantal bezoekers		Formaat	A3

	In of uitgang bevoorrading Centrum		Afgesloten
	Route bereikbaarheid binnenstad		Afgesloten gebied

Kaart
9