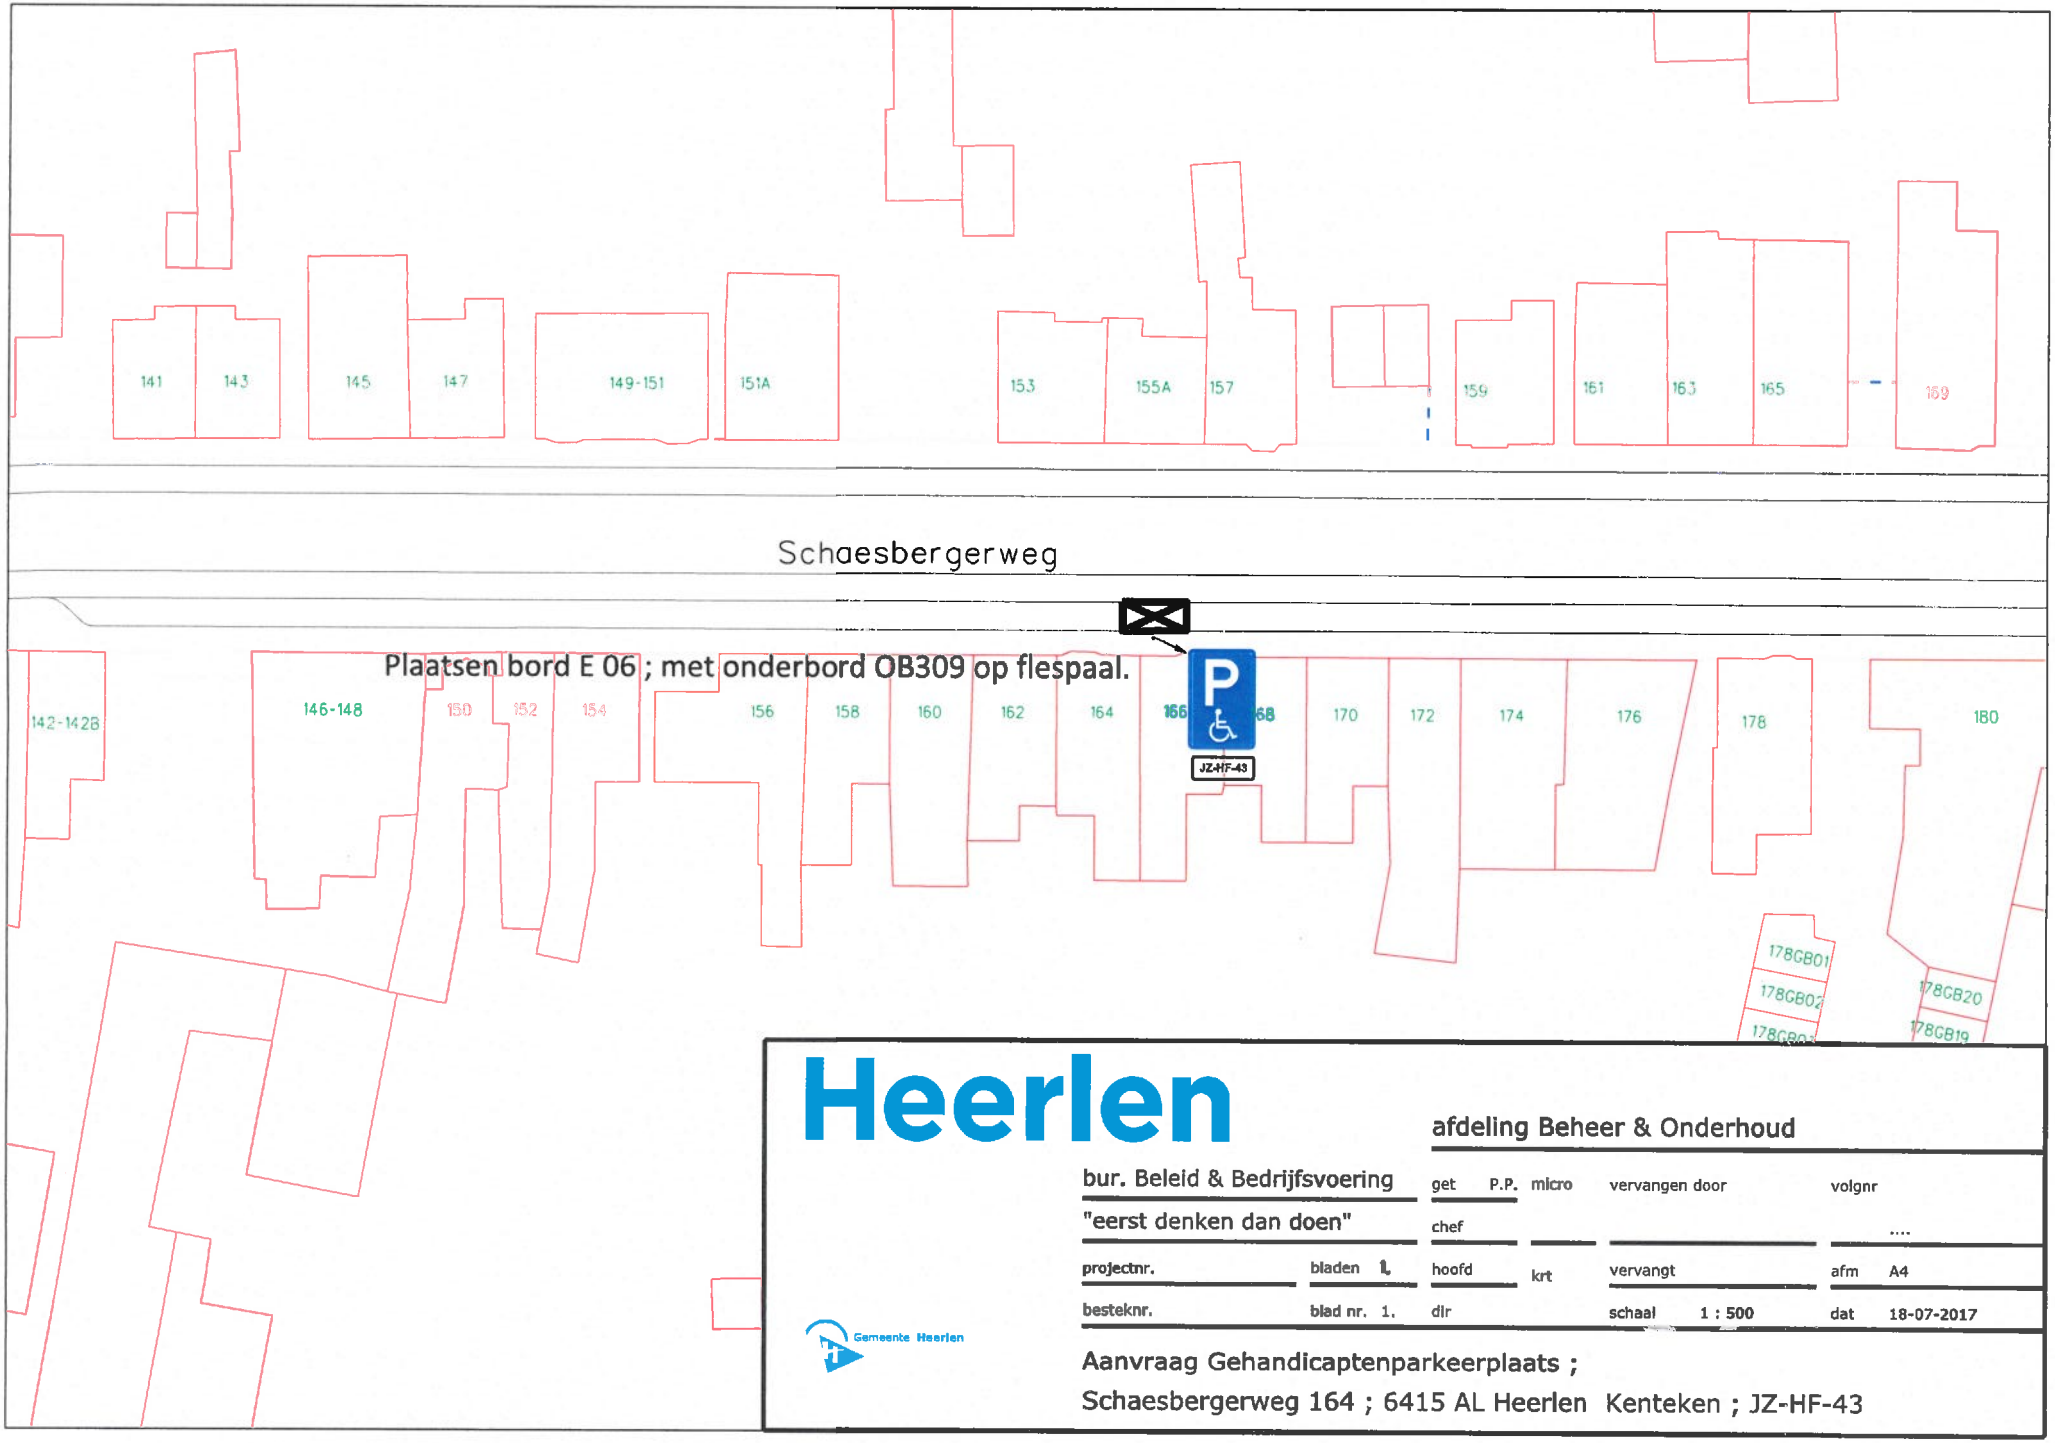


Heerlen

afdeling Beheer & Onderhoud

bur. Beleid & Bedrijfsvoering		get	P.P.	micro	vervangen door	volgnr	
"eerst denken dan doen"		chef				....	
projectnr.	bladen 1	hoofd		krt	vervangt	afm	A4
besteknr.	blad nr. 1.	dir			schaal 1 : 500	dat	18-07-2017

Gemeente Heerlen

Aanvraag Gehandicaptenparkeerplaats ;
Schaesbergerweg 164 ; 6415 AL Heerlen Kenteken ; JZ-HF-43