

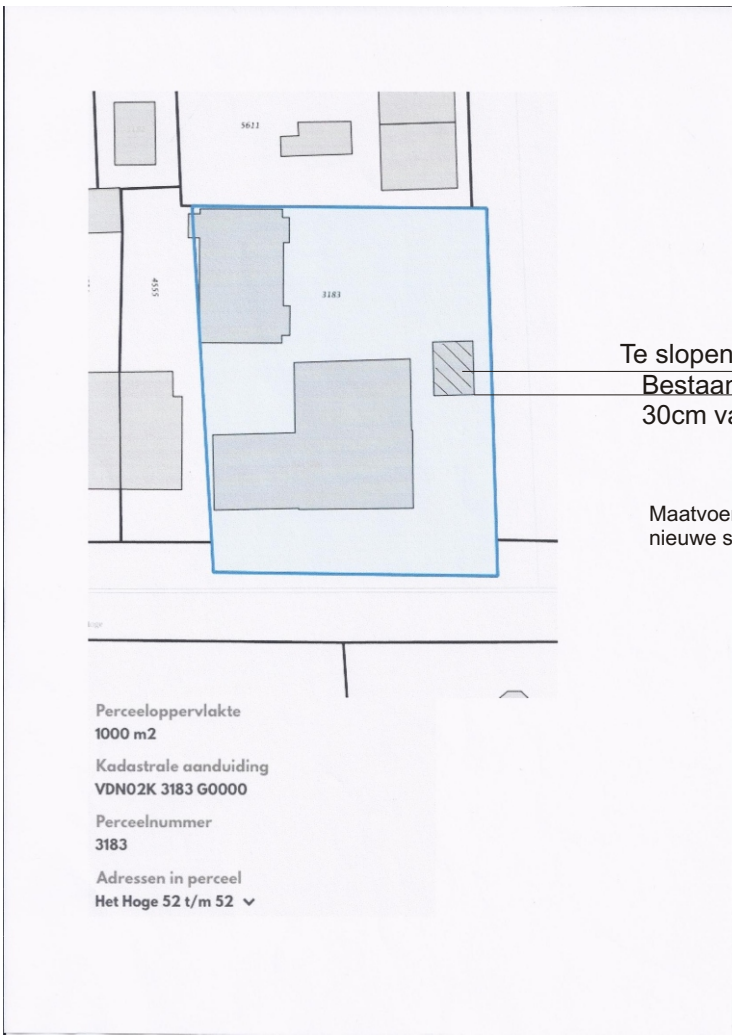
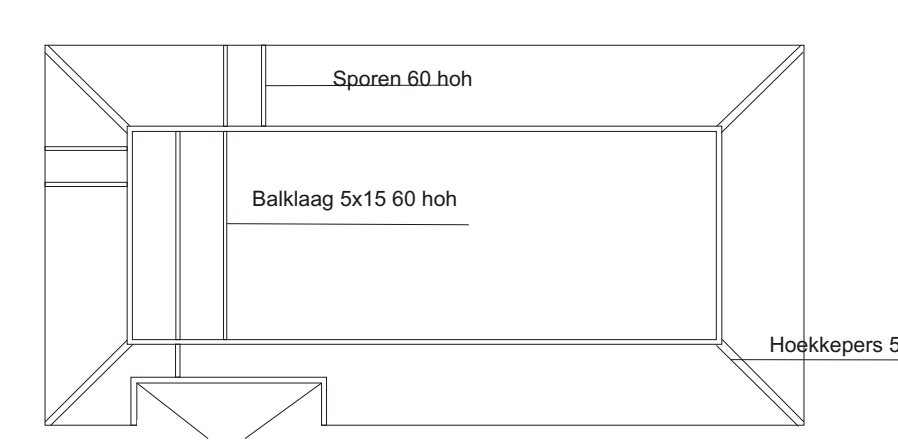
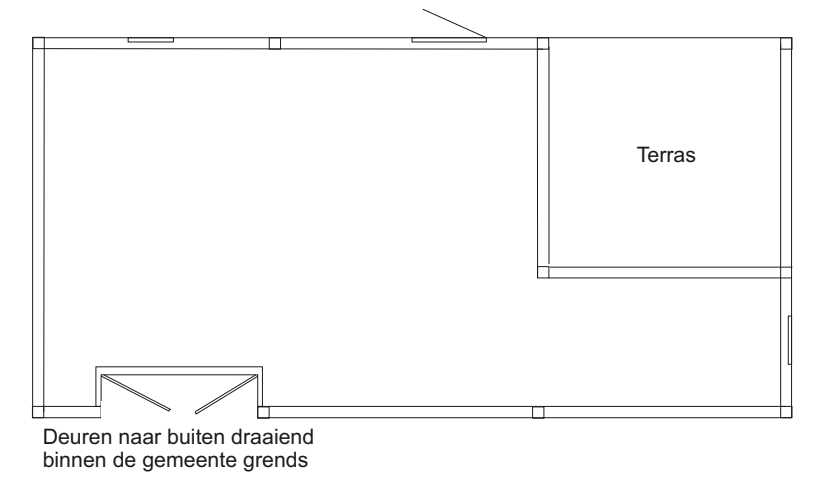
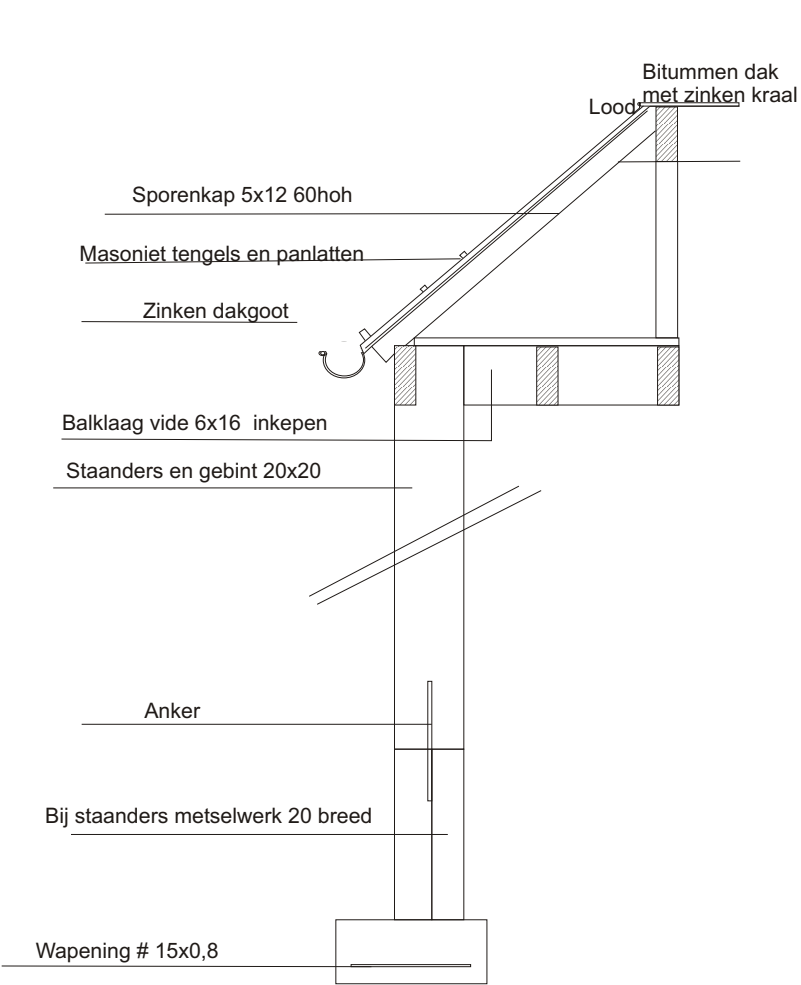


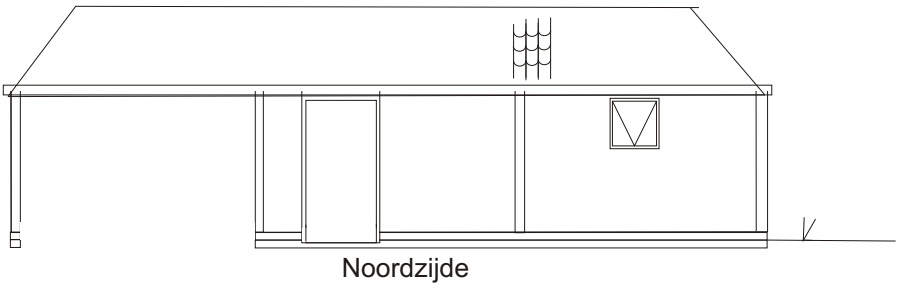

Te slopen schuur
Bestaande hoek als uitzetpunt
30cm van erfscheiding

Maatvoering bestaand 430x570
nieuwe schuur 500x1000

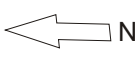

Materialen :
houtsoort douglas donker gebeitst
potdekselwerk ongekantrecht delen
rode metselsteen
oudhollands dakpan blauwgesmoord
binnenvloer tegels op zand
eventueel lichtkoepels

Detail schaal 1:20

Fundering met metselwerk

Te bouwen schuur het hoge 52 vorden
Aanvraag nr:2017-1014
Opdrachtgever de heer de groot
Schaal 1:100 detail 1:20
Eric vd brink timmer-en onderhoudswerken