


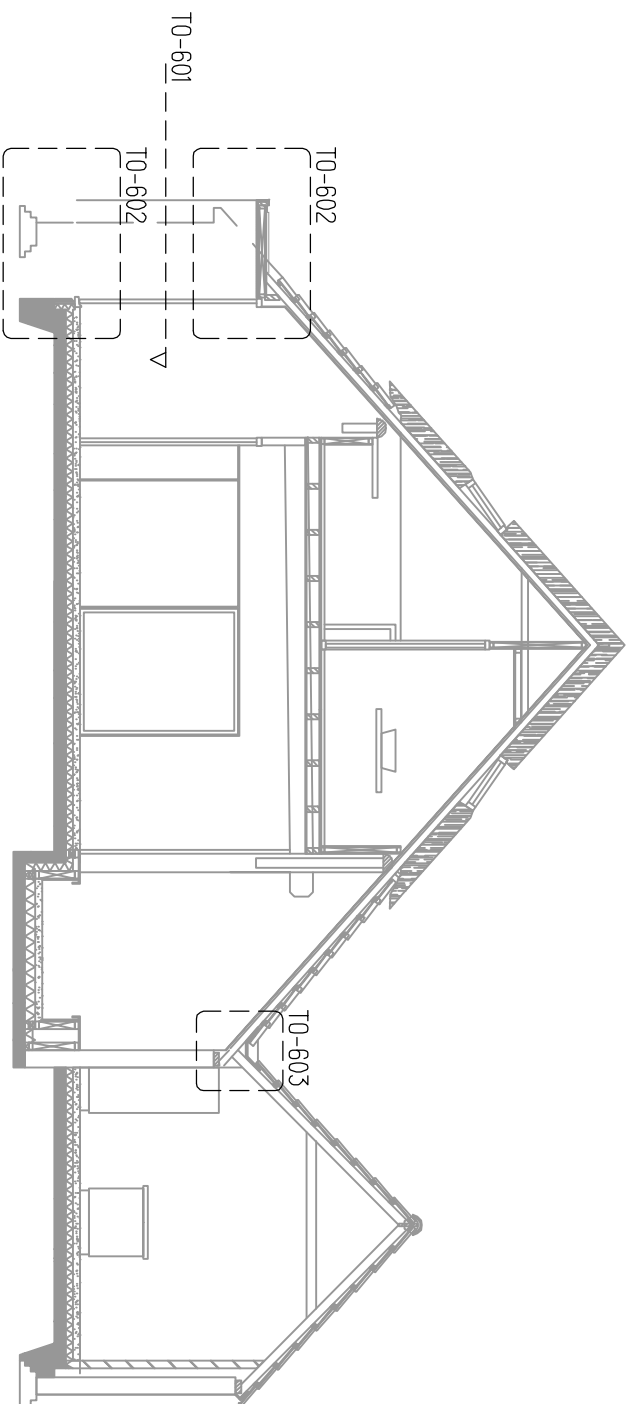


OPDRACHTGEVER		Famille Bulten		GEWILUJGD	
WERK		verbouw woonboerderij			
ONDERDEEL		omgevingsvergunning			
		principedetails			
SCHAL 1: 100		FORM A3		DATUM 31-05-2017	
		GETEK RK		ARCH WR	
WAARC		ARCHITECTUUR & ONTWIKKELING		WERK 1605	
		Bronkhorstweg 26 7221 AC Steenderen +31 (0)575 472847 +31 (0)6 1810 6973		www.waarc.nl nord@waarc.nl murd@waarc.nl	
				T0-600	

300 230 40 80 100 550 114

gevelopbouw (begane grond):
bestaand gevelmetselwerk
luchtspouw 40 mm
isolatie Rc = 3,0 m² K/W
binnenspouwblad gemetseld
stucwerk sausklaar (klasse 1)

bestaand

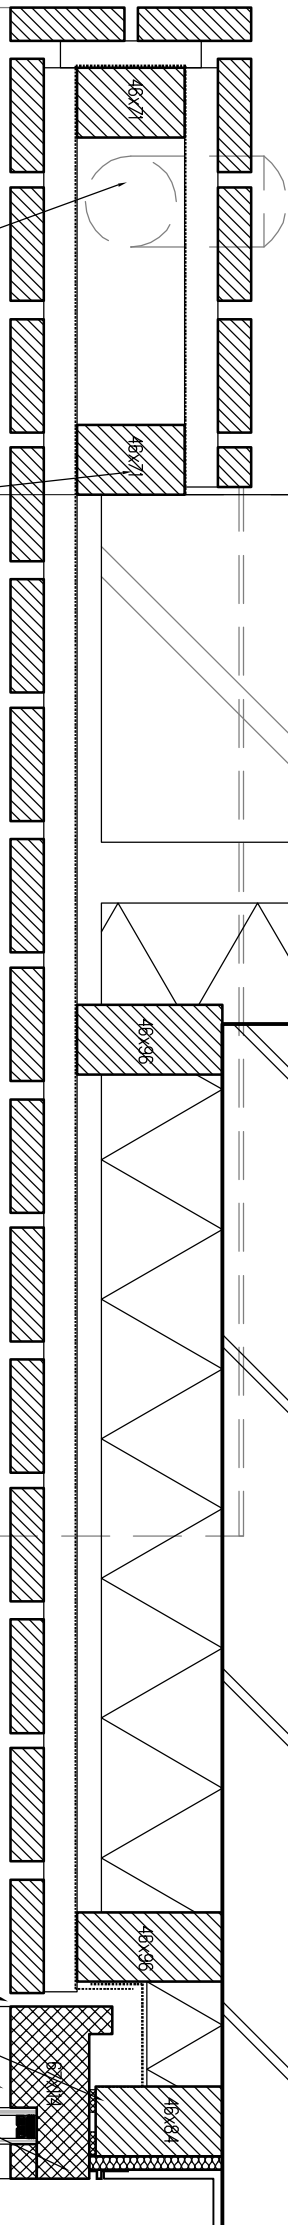

100 96 22 100 65 67

entree overkapping (buiten)

1.1 entree

322 1000

entree overkapping bevestigd op regel aan gevel

entree overkapping:

- houten gevelbekleding elken, verticde planken 22x70, vergrijsd.
- ventilerende latten
- waterkerende folie
- houtskelet vuren 46x71 mm

hemelwaterafvoer ø60 mm in zijwang uitloop in dakgoot

gevelbekleding in lijn met kozijn

naaddichting

voordeurkozijn met zijlichten elkenhout, afwerking als planken kader

stucstopprofiel

SCHAAL 1: 5

FORM A3

GETEK RK

ARCH WR

DATUM 31-05-2017

WARC

ARCHITECTUUR & ONTWIKKELING
Bronhorstweg 26
7221 AC Steenderen
+31 (0)575 472847
+31 (0)6 4893 0854
+31 (0)6 1810 8973
www.warc.nl
word@warc.nl
mrc@warc.nl

WERK 1605

T0-601

Dakopbouw Rc 3,5 m².K/W:
Bestaande dakpannen hergebruiken
panlatten + raggels
isolatiefolie Xlaire 18v Schapenwol 18-laags
Rti 6,10 m².K/W, Rc 3,5 m².K/W
dakbeschot underlayment 19 mm
bestaande sporen handhaven
panlatten dwars op sporen
gipsplaten met stucwerk (stucwerk sausklaar klasse 1)
zinken deklijst vlak

entree overkapping:
- houten gevelbekleding eiken,
verticde planken 22x70, vergrijsd.
- ventilerende latten
- waterkerende folie
- houtskelet vuren 46x71 mm

BK ENTREE
OVERKAPPING 2500+

OK KADER/DORPEL
2328+

1322

afschot straatwerk

BK CEMENTDEKVLDER
PEIL = 0000

entree overkapping (buiten)

114

Vloeropbouw Rc = 2,5 m² K/W
- 90 mm cementdekvloer
- 100 mm isolatie
- inw gestorte betonvloer
- vlgns ber. constructeur
- verdicht zandpakket

1.1 entree

gording vlgns ber. constructeur
stucstop profiel
voordeurkozijn met zijlichten
eikenhout, afwerking als planken kader

DTS onderdorpel
betonnen kantplank
EPDM waterkering
geïsoleerd hsb rekje

SCHAAL 1: 5

FORM A3

GETEK RK

ARCH WR


DATUM 31-05-2017

WARC

ARCHITECTUUR & ONTWIKKELING
Bronhorsteweg 26 +31 (0)575 472847 www.warc.nl
7221 AC Steenderen +31 (0)6 4893 0854 word@warc.nl
+31 (0)6 1810 8973 mrc@warc.nl

WERK 1605

T0-602

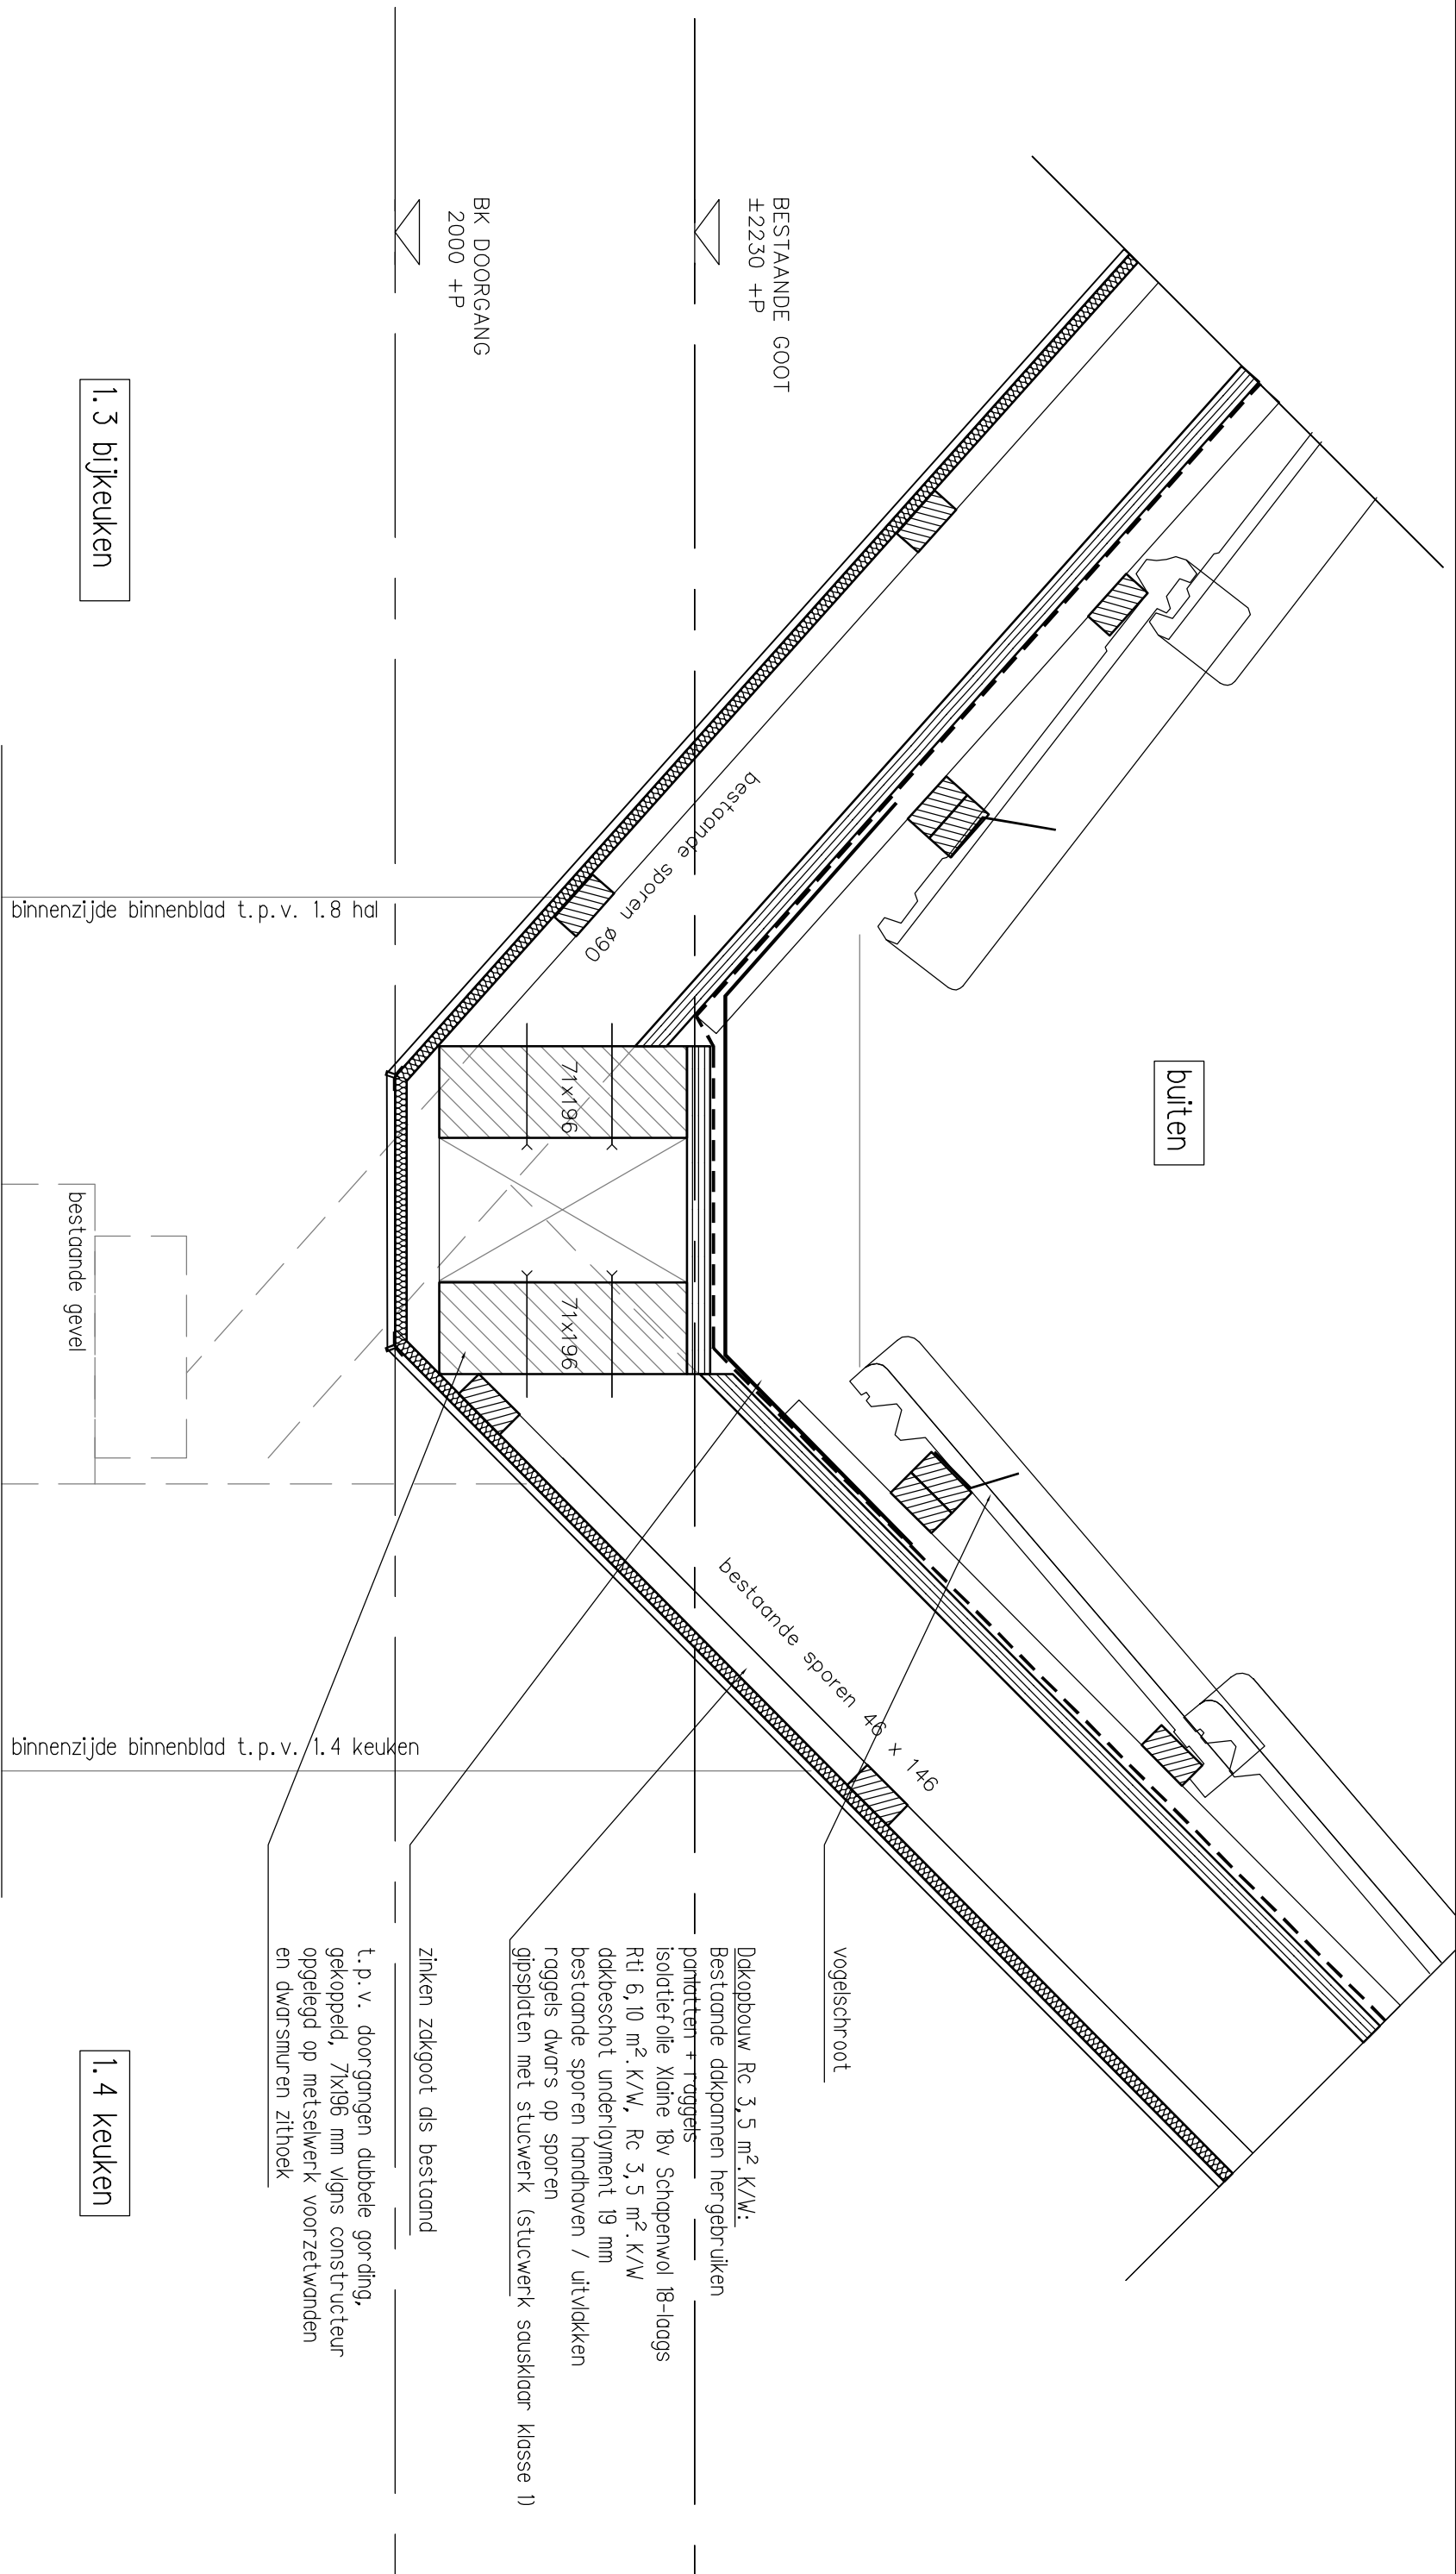

1.3 bijkeuken

1.4 keuken

SCHAAL 1: 5	FORM A3	GETEK RK	ARCH WR	DATUM 31-05-2017
ARCHITECTUUR & ONTWIKKELING Bronhorstweg 26 +31 (0)575 472847 7221 AC Steenderen +31 (0)6 4893 0854 +31 (0)6 1810 8973 www.warc.nl word@warc.nl mirc@warc.nl				WERK 1605 T0-605