




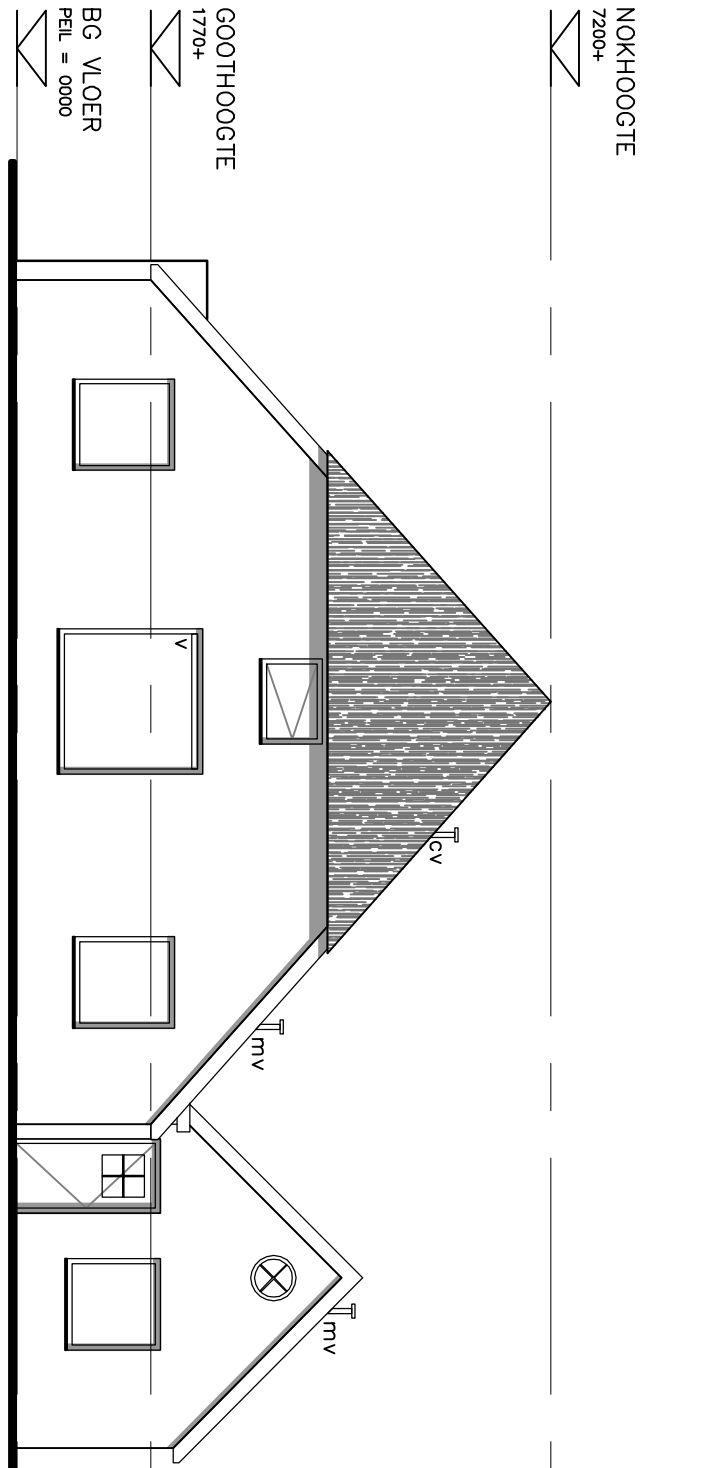


VOORGEVEL NIEUW
SCHAAL 1:100

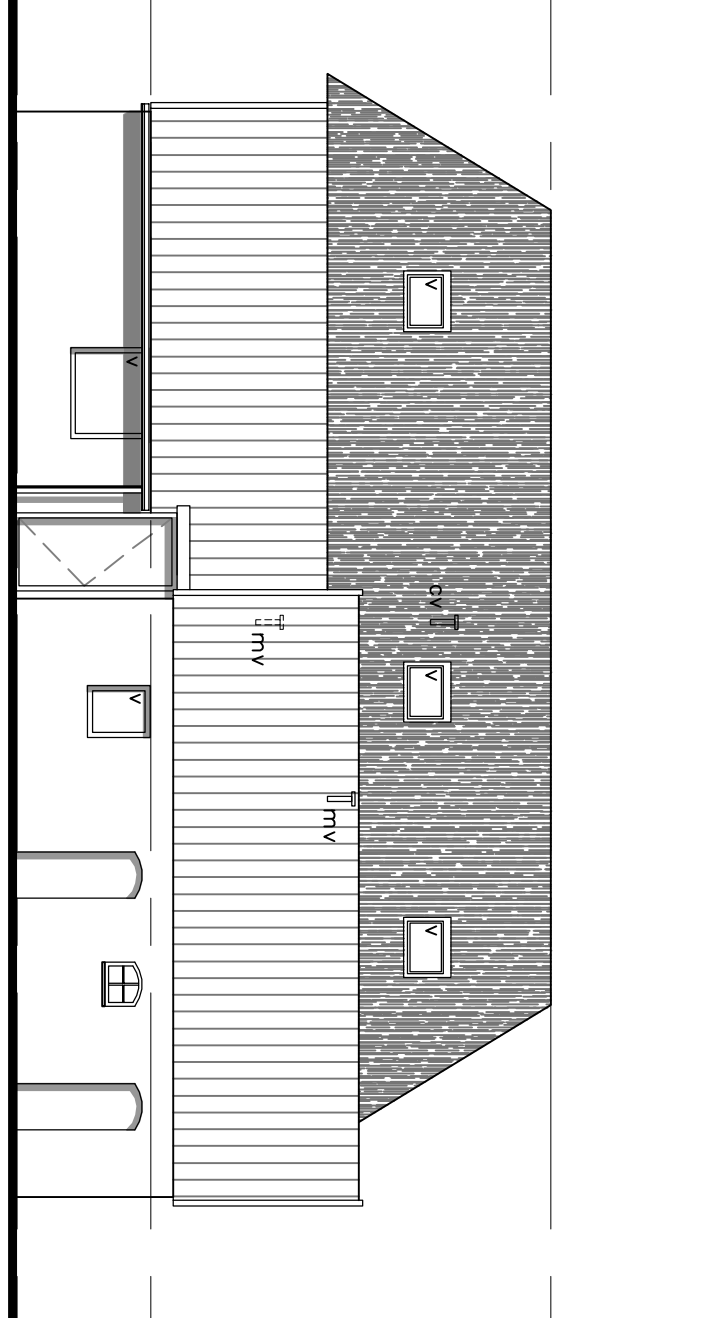


RECHTER ZIJGEVEL NIEUW
SCHAAL 1:100

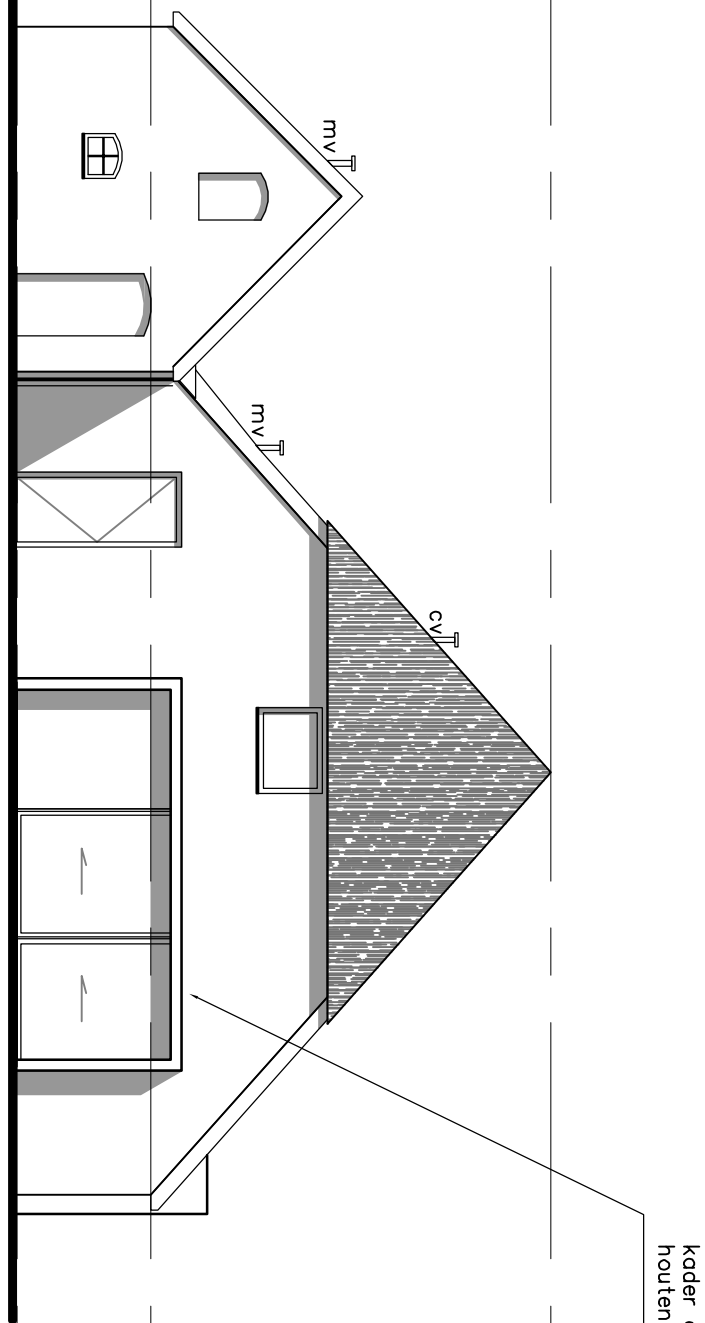


ACHTERGEVEL NIEUW
SCHAAL 1:100

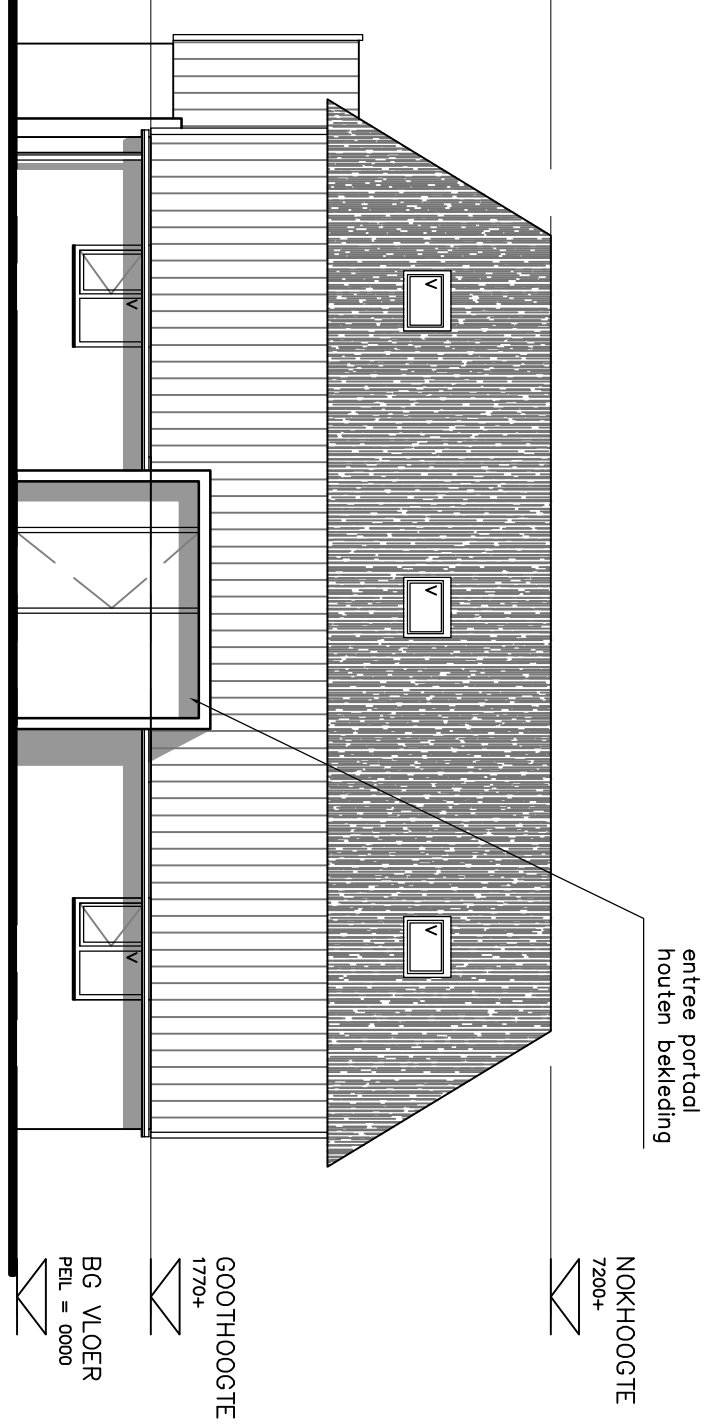


RECHTER ZIJGEVEL NIEUW
SCHAAL 1:100

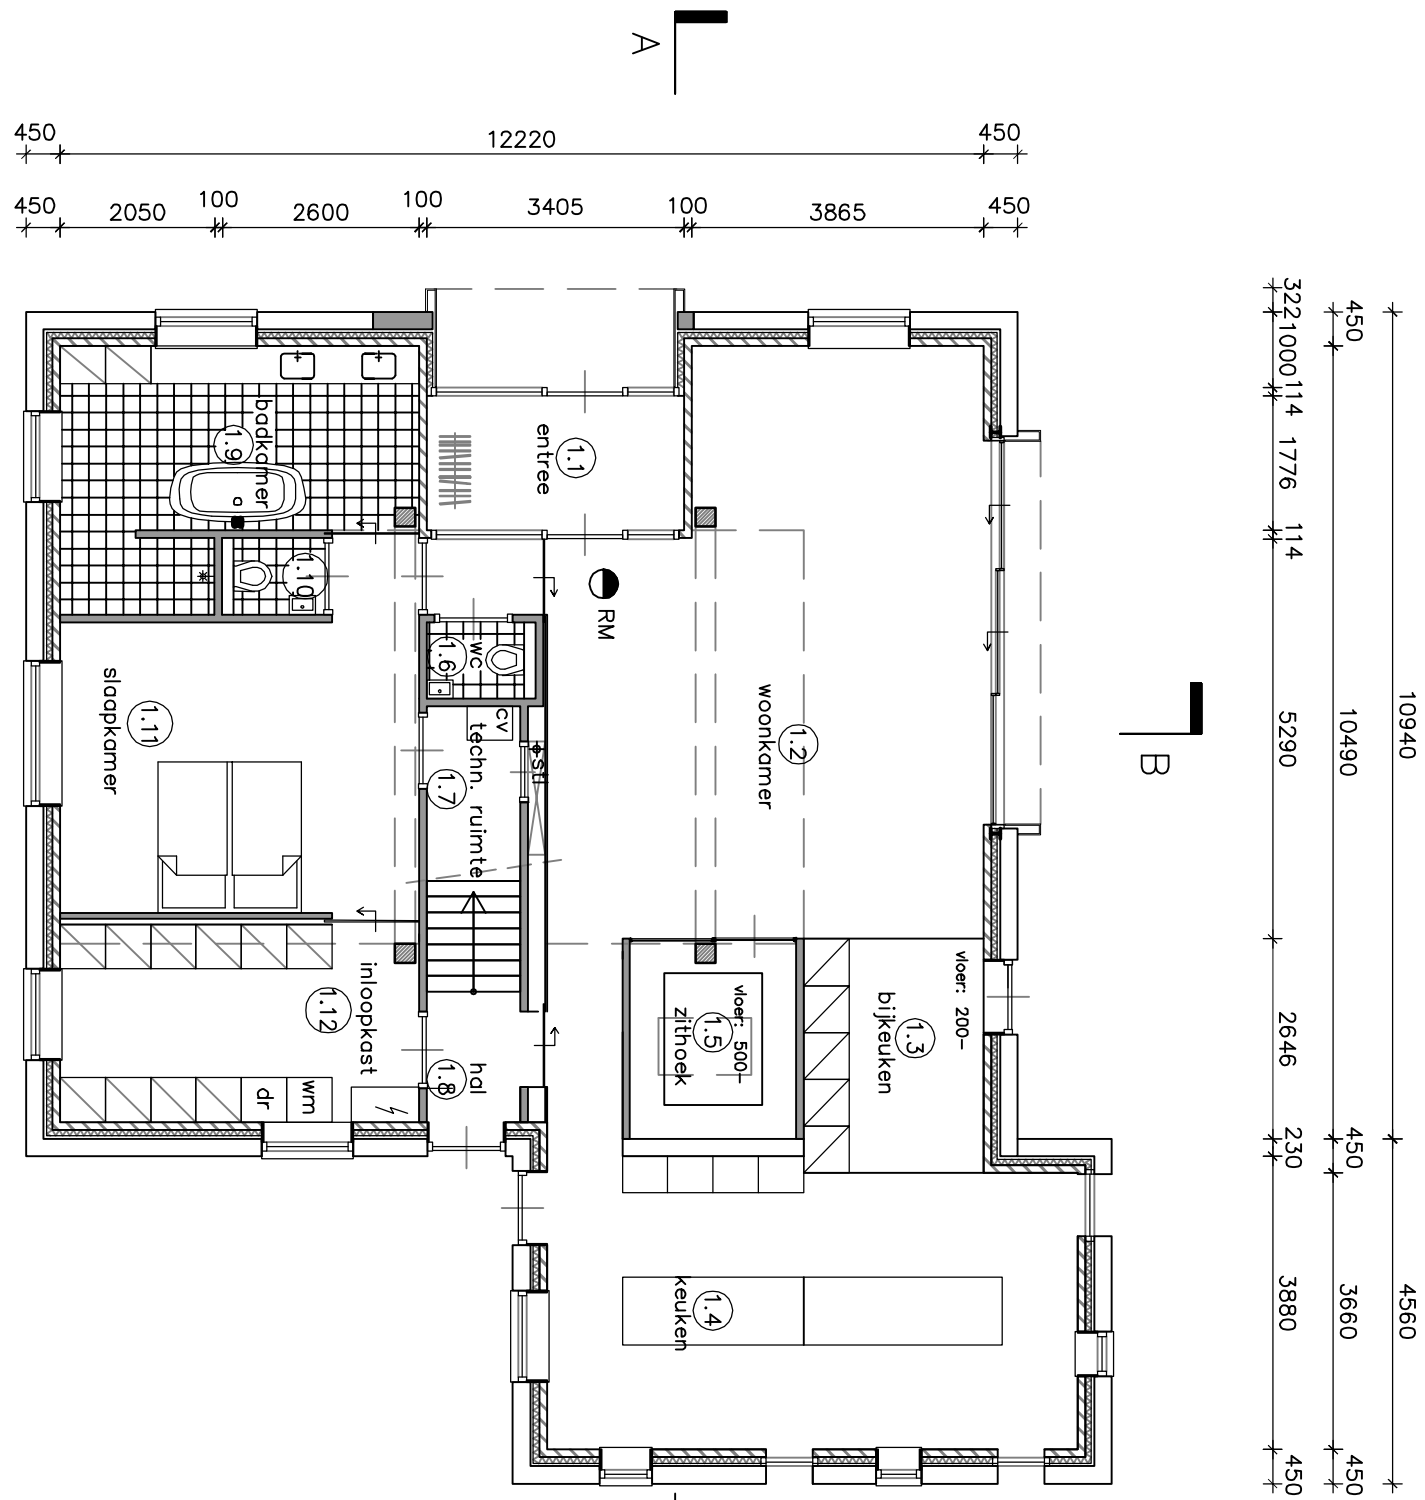


BEGANE GROND NIEUW
SCHAAL 1:100

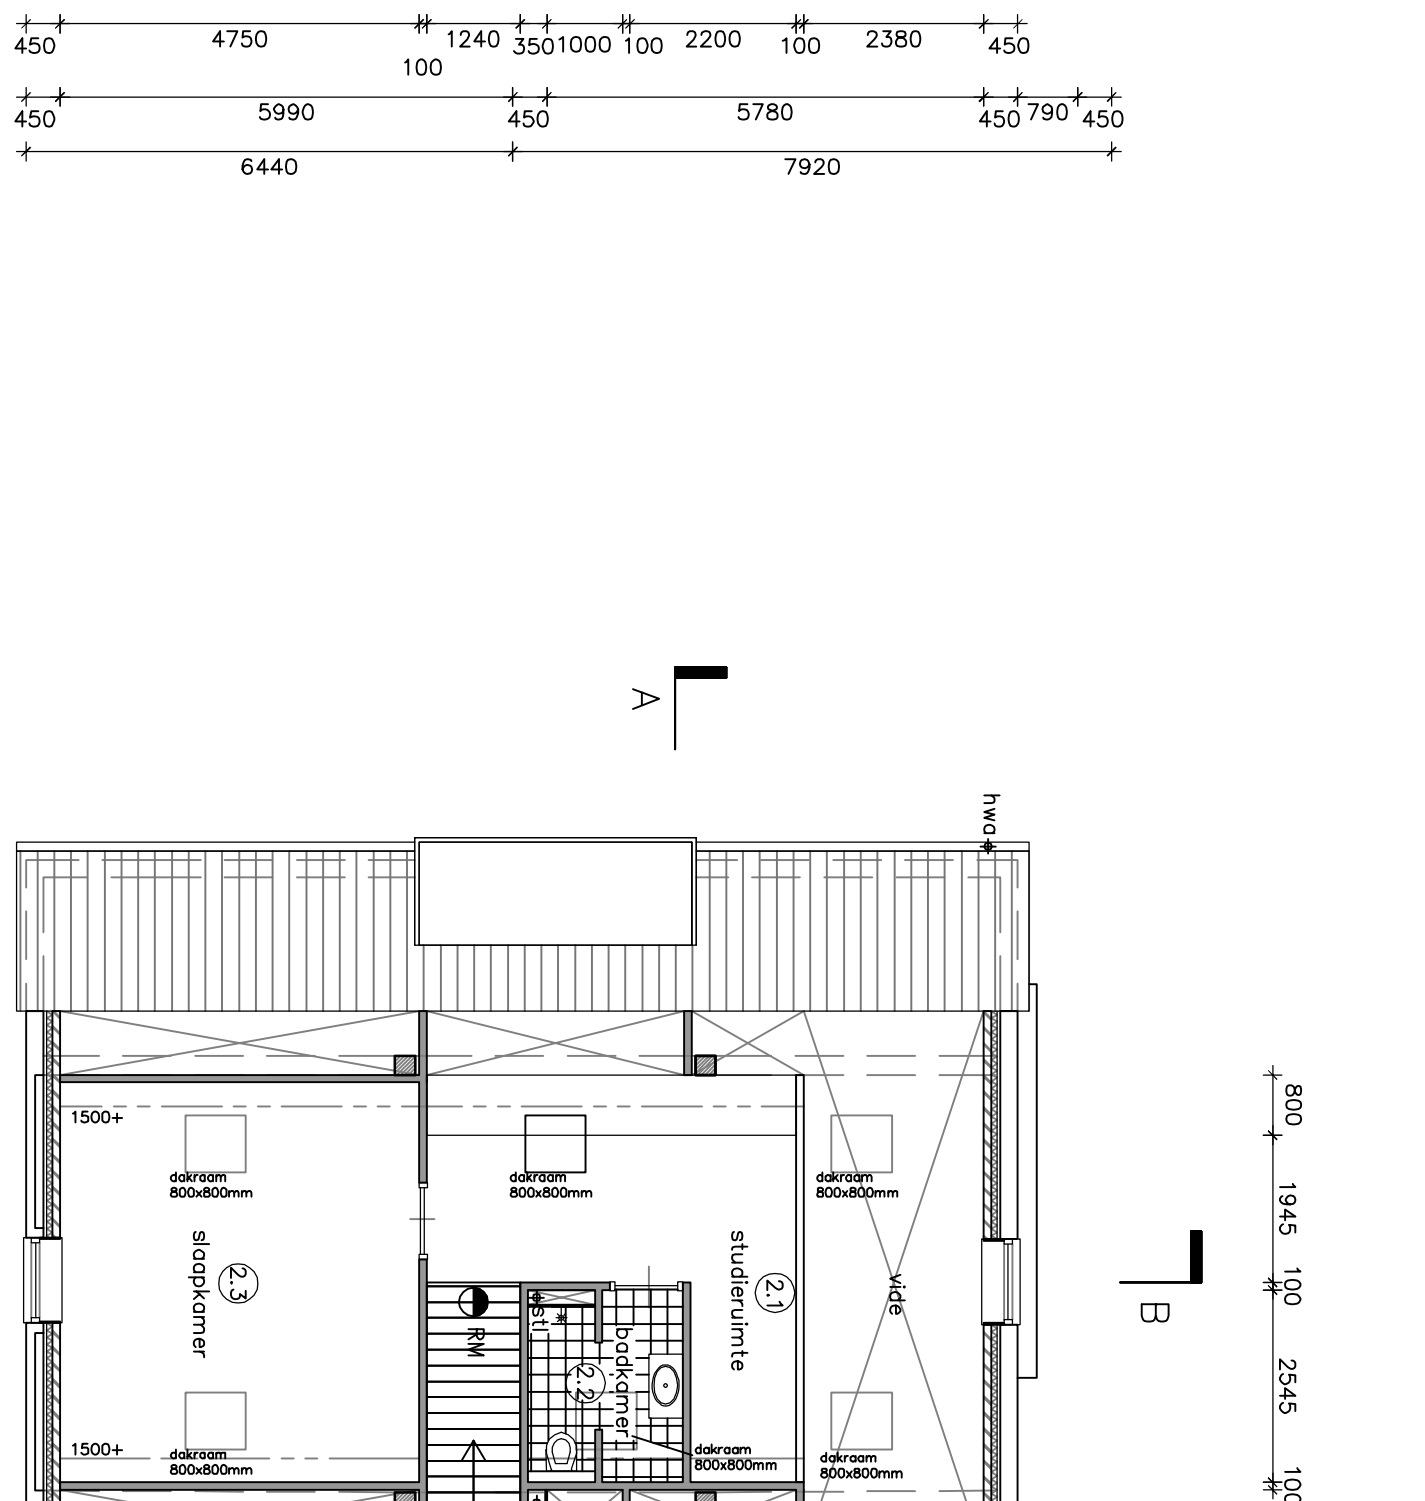


VERDIEPING NIEUW
SCHAAL 1:100

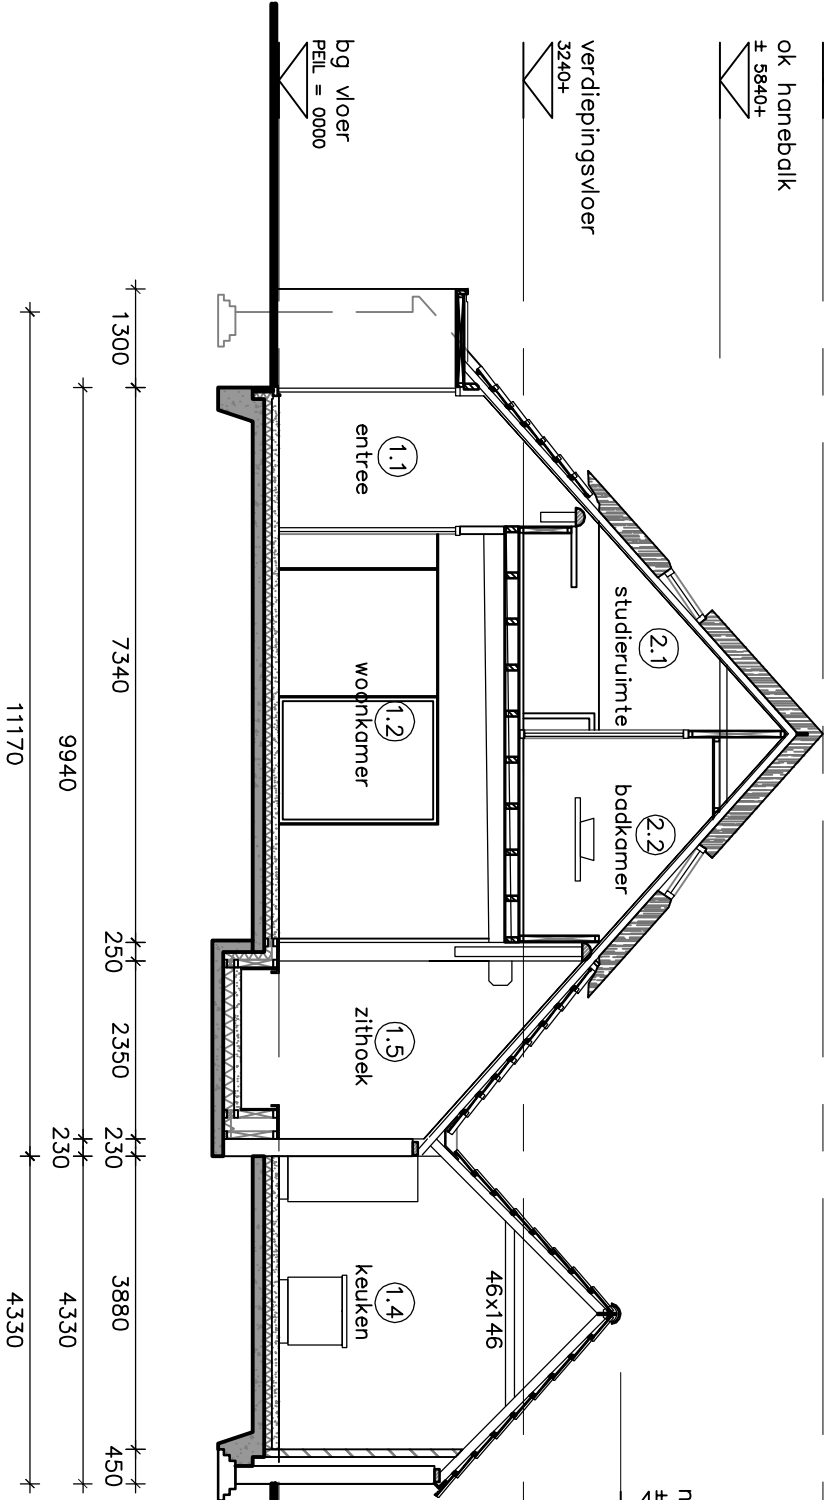


DOORSNEDE A-A NIEUW
SCHAAL 1:100

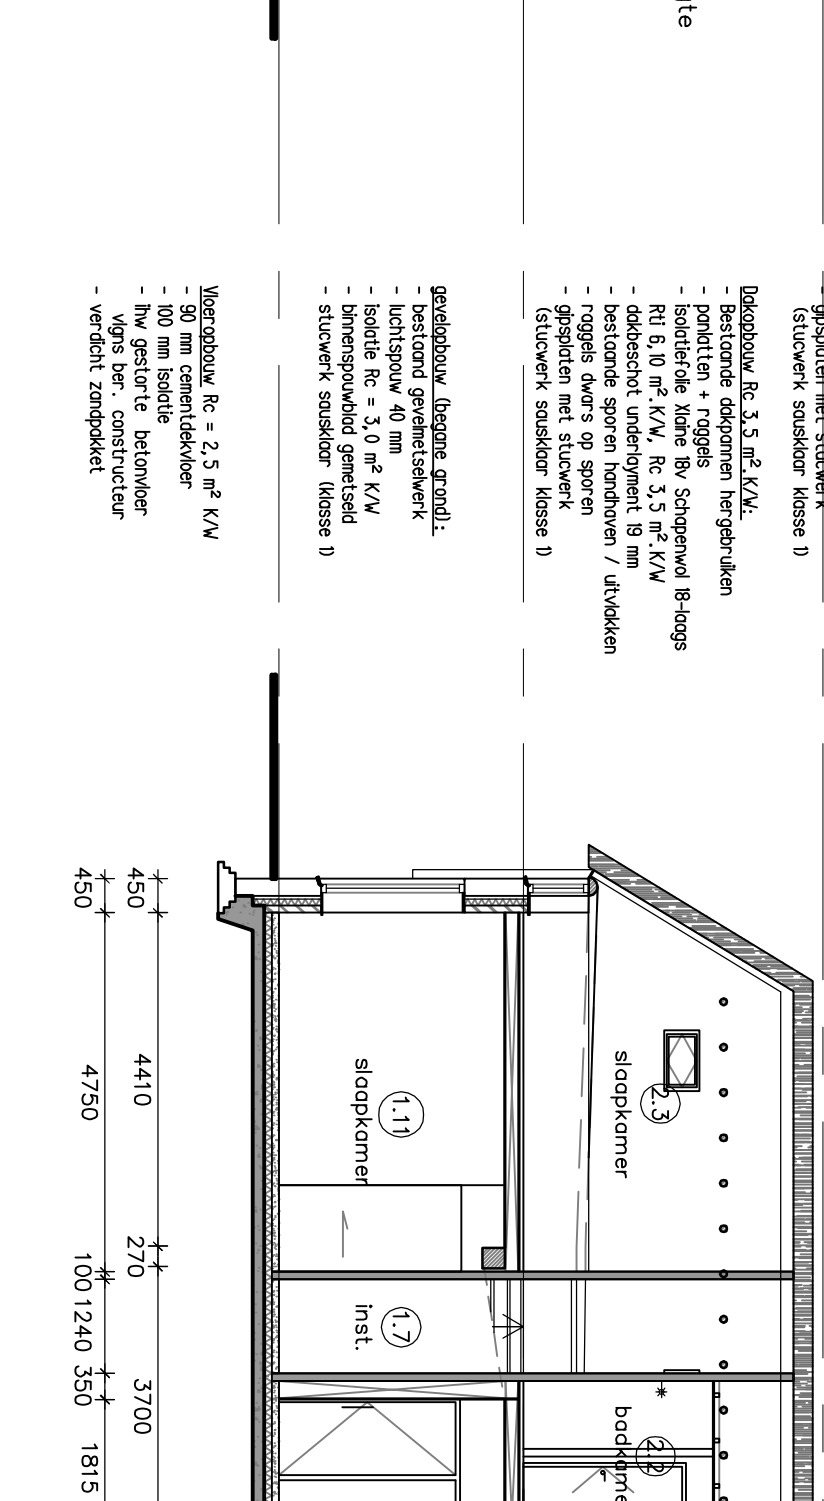

DOORSNEDE B-B NIEUW
SCHAAL 1:100

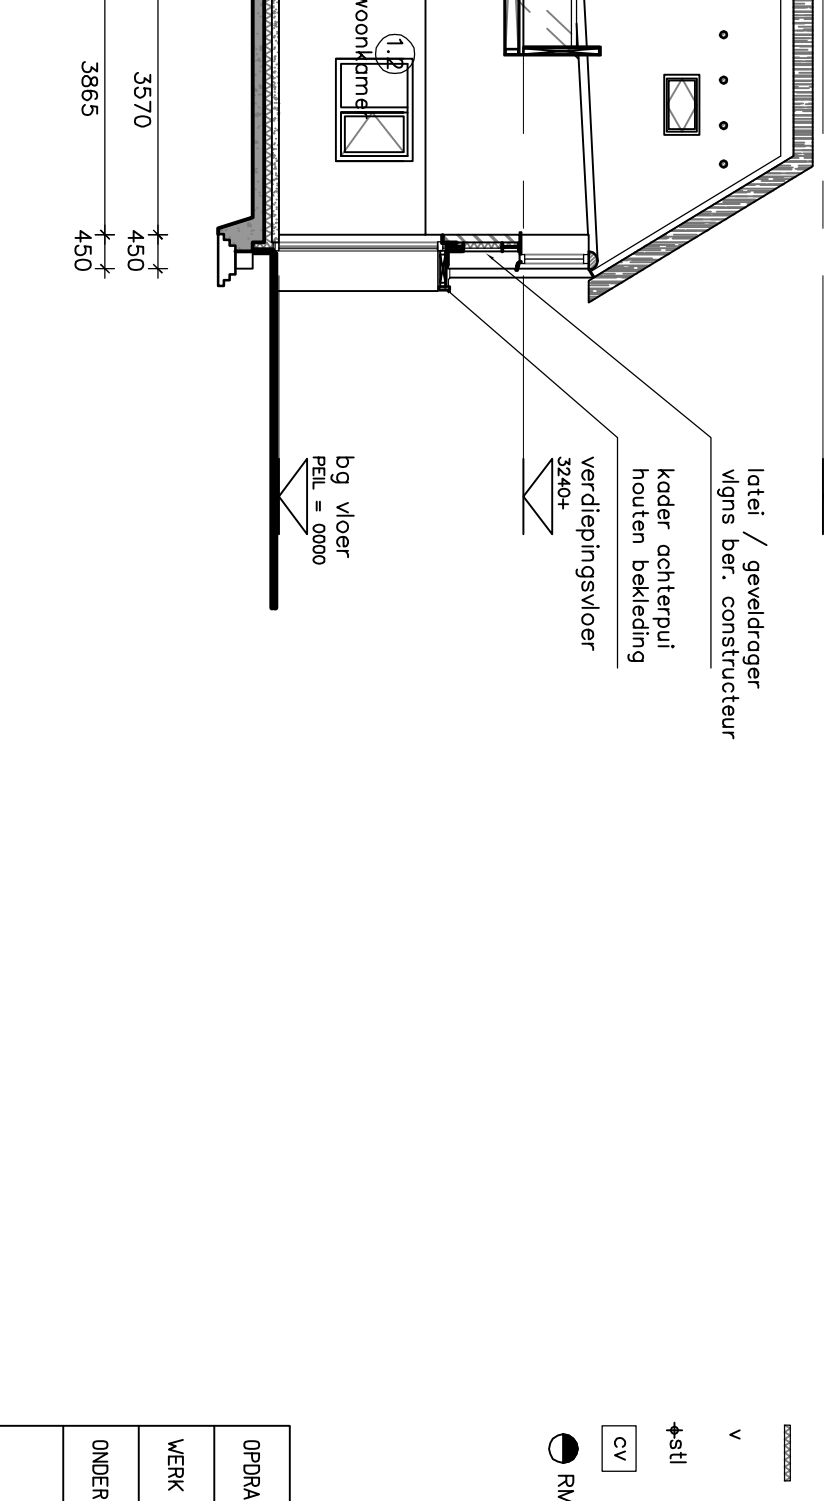

DOORSNEDE A-A NIEUW
SCHAAL 1:100

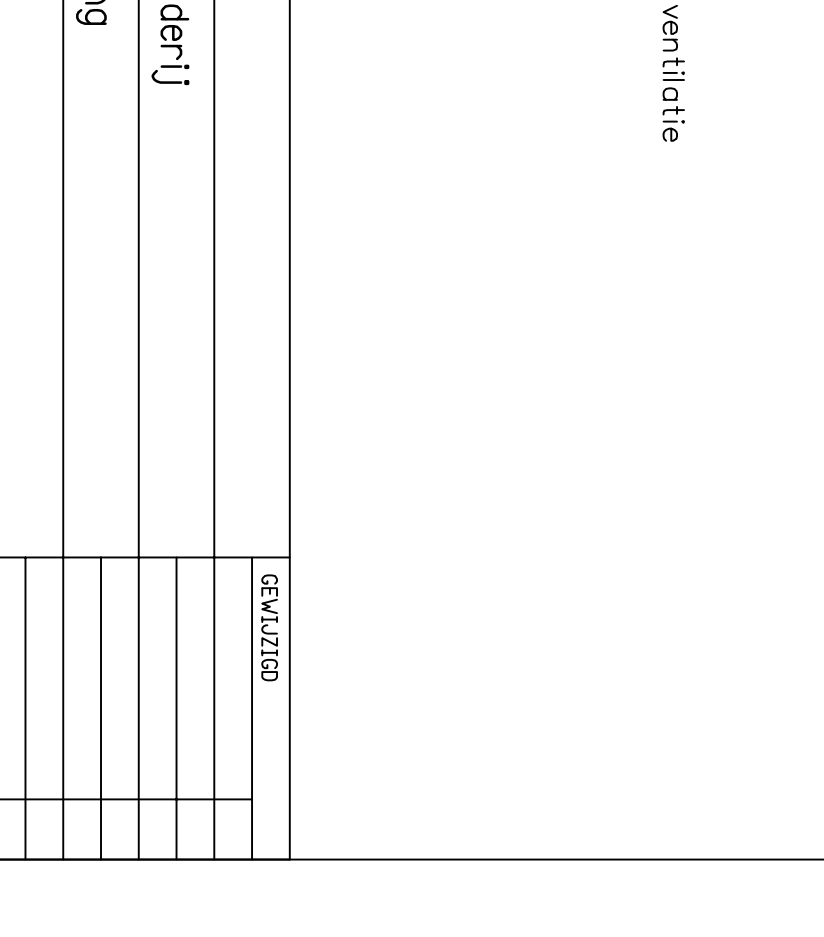

DOORSNEDE B-B NIEUW
SCHAAL 1:100

KLEUR EN MATERIAALSTAAT

ONDERDEEL	MATERIAAL	KLEUR
GEVELBEKLEDING	METSELWERK	ALS BESTAAND
DAKBEDEKING 1	DAKPANNEN	ALS BESTAAND
DAKBEDEKING 2	RIET	ALS BESTAAND
KOZIJNEN	HOUD	ALS BESTAAND
DAARINDE DELEN	HOUDEN GEVELDELEN	N.T.B.
KADER ENTREE +	HOUDEN GEVELDELEN	N.T.B.
ACHTERPUI	KOZIJNEN ENTREE +	HOUD
ACHTERPUI	KOZIJNEN ENTREE +	HOUD
ACHTERPUI	KOZIJNEN ENTREE +	HOUD

RUIMTESTAAT

- 11 verkeersruimte
- 12 verblijfsgebied
- 13 verblijfsgebied
- 14 verblijfsgebied
- 15 verblijfsgebied
- 16 toiletterruimte
- 17 technische ruimte
- 18 verkeersruimte
- 19 bodruimte
- 10 toiletterruimte
- 11 verblijfsruimte
- 12 bergingruimte

TRAP

optrede: 191 mm 17x
aantrede: 210 mm

RENVOL

- gewelmeislerwerk nieuw
- binnenwanden nieuw
- isolatie
- ventilatiecooster
- standaard ridoal / mech. ventilatie
- opstelplaats cv installatie
- rookmelder

OPDRACHTGEVER	Familie Buiten	GEWELDID
WERK	verbouw woonboerderij	
ONDERDEEL	omgevingsvergunning	
	nieuwe situatie	
SCHAAL 1:100	FIRM AI	GETEK RK
		ARCH WR
		DATUM 31-05-2017
		WERK 1605
		TO-02

WARC

ARCHITECTUUR & ONTWIKKELING

WARC