


VOORGEVEL BESTAAND
SCHAAL 1:100

RECHTER ZIJGEVEL BESTAAND
SCHAAL 1:100

ACHTERGEVEL BESTAAND
SCHAAL 1:100


RECHTER ZIJGEVEL BESTAAND
SCHAAL 1:100

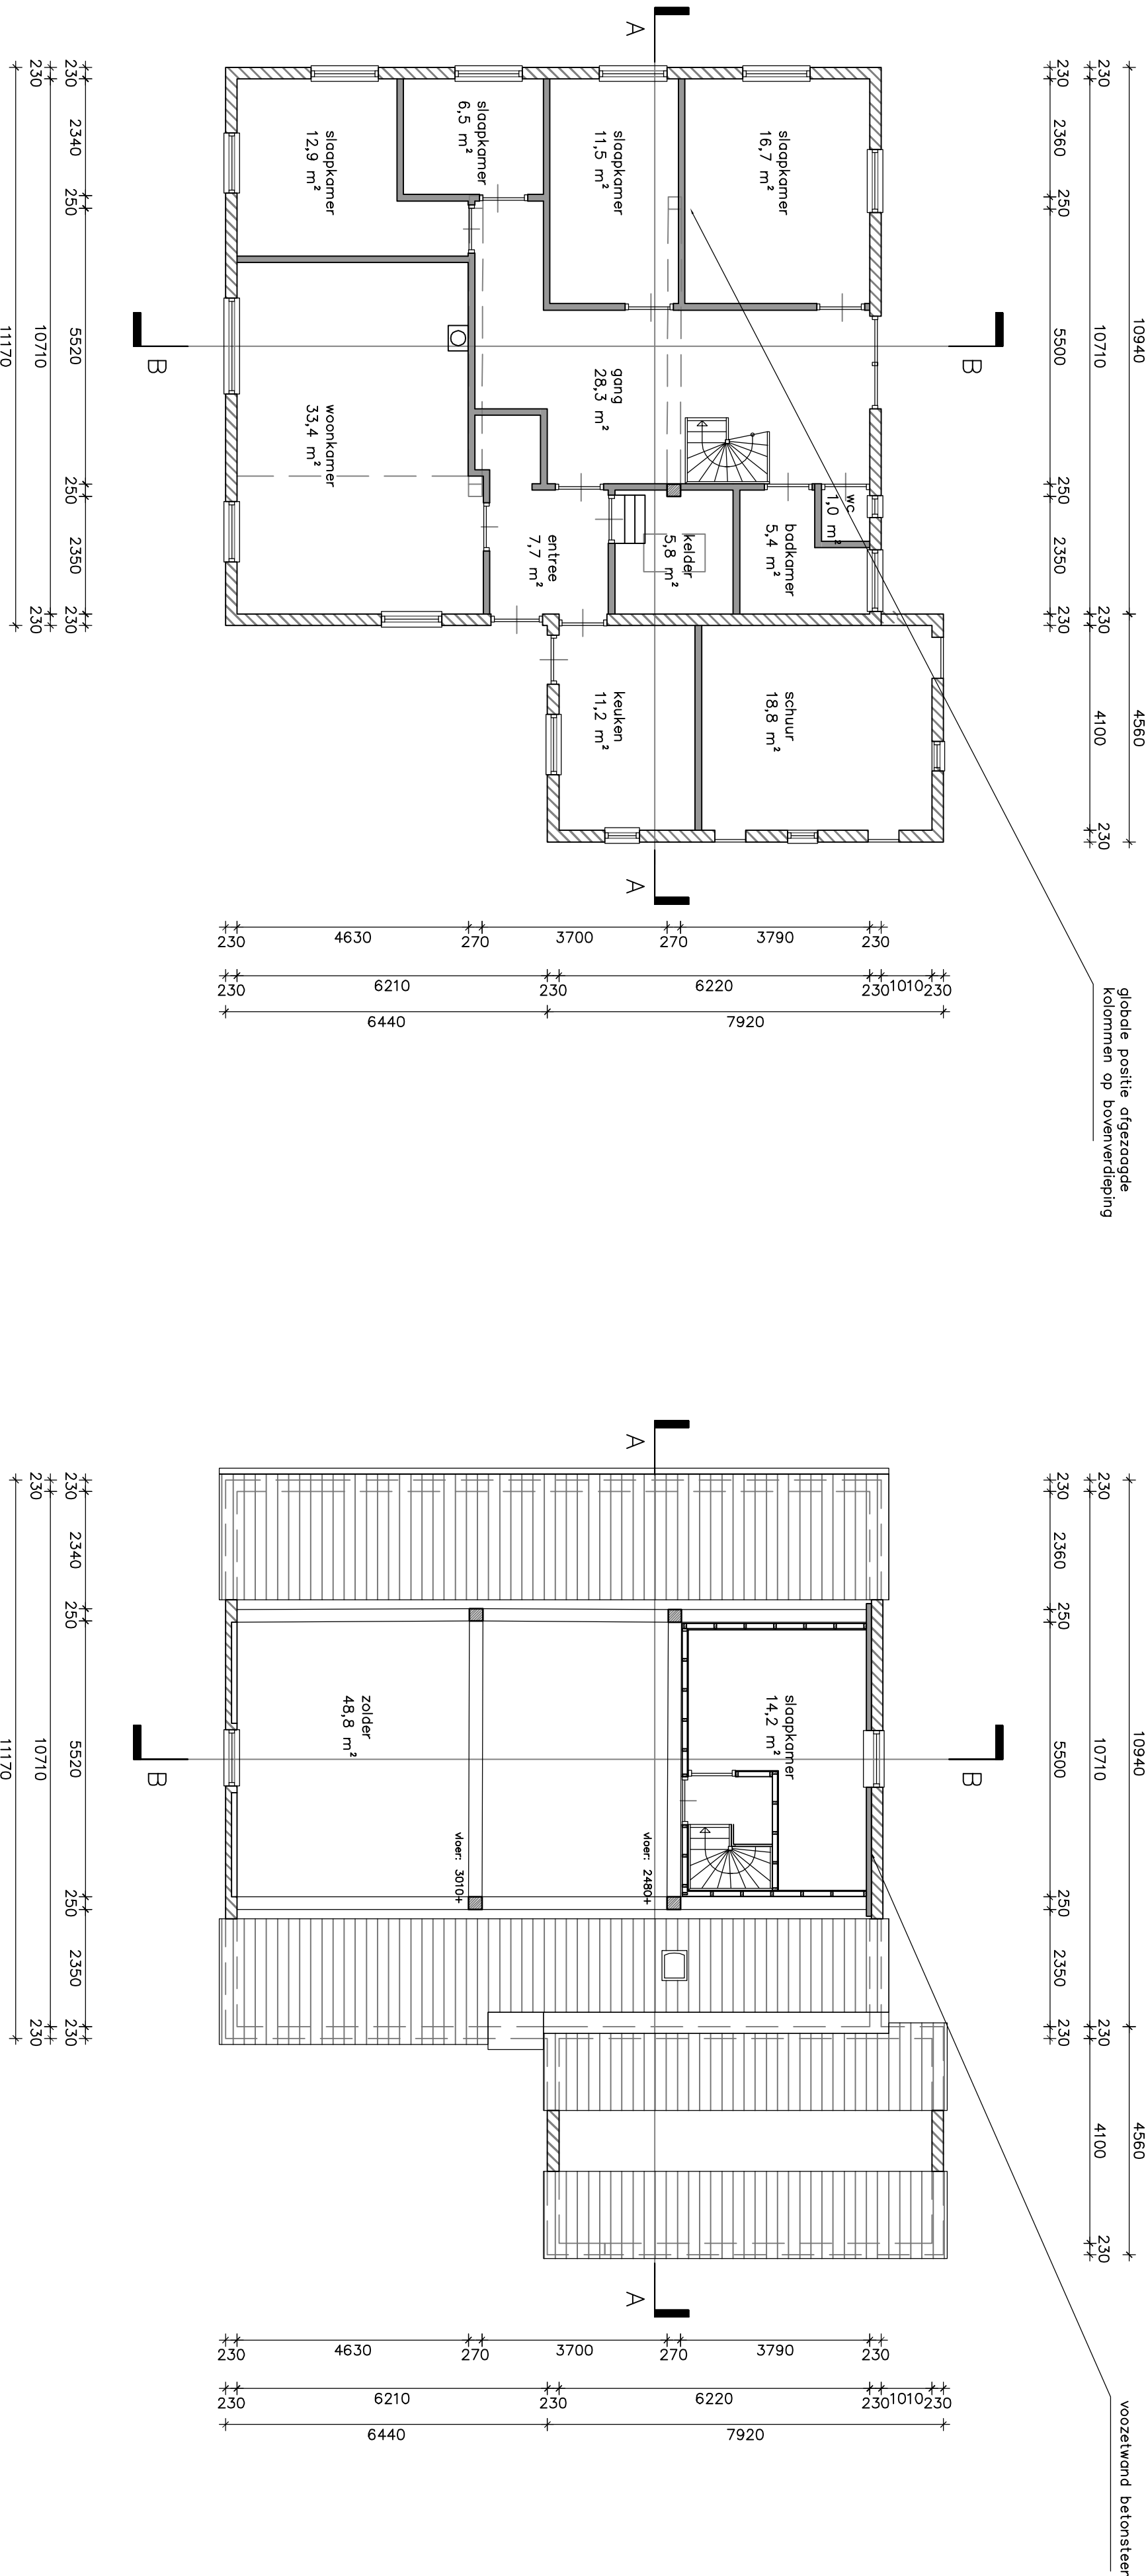

BEGANE GROND BESTAAND
SCHAAL 1:100

ZOLDER BESTAAND
SCHAAL 1:100

SITUATIEKENING
SCHAAL 1:500

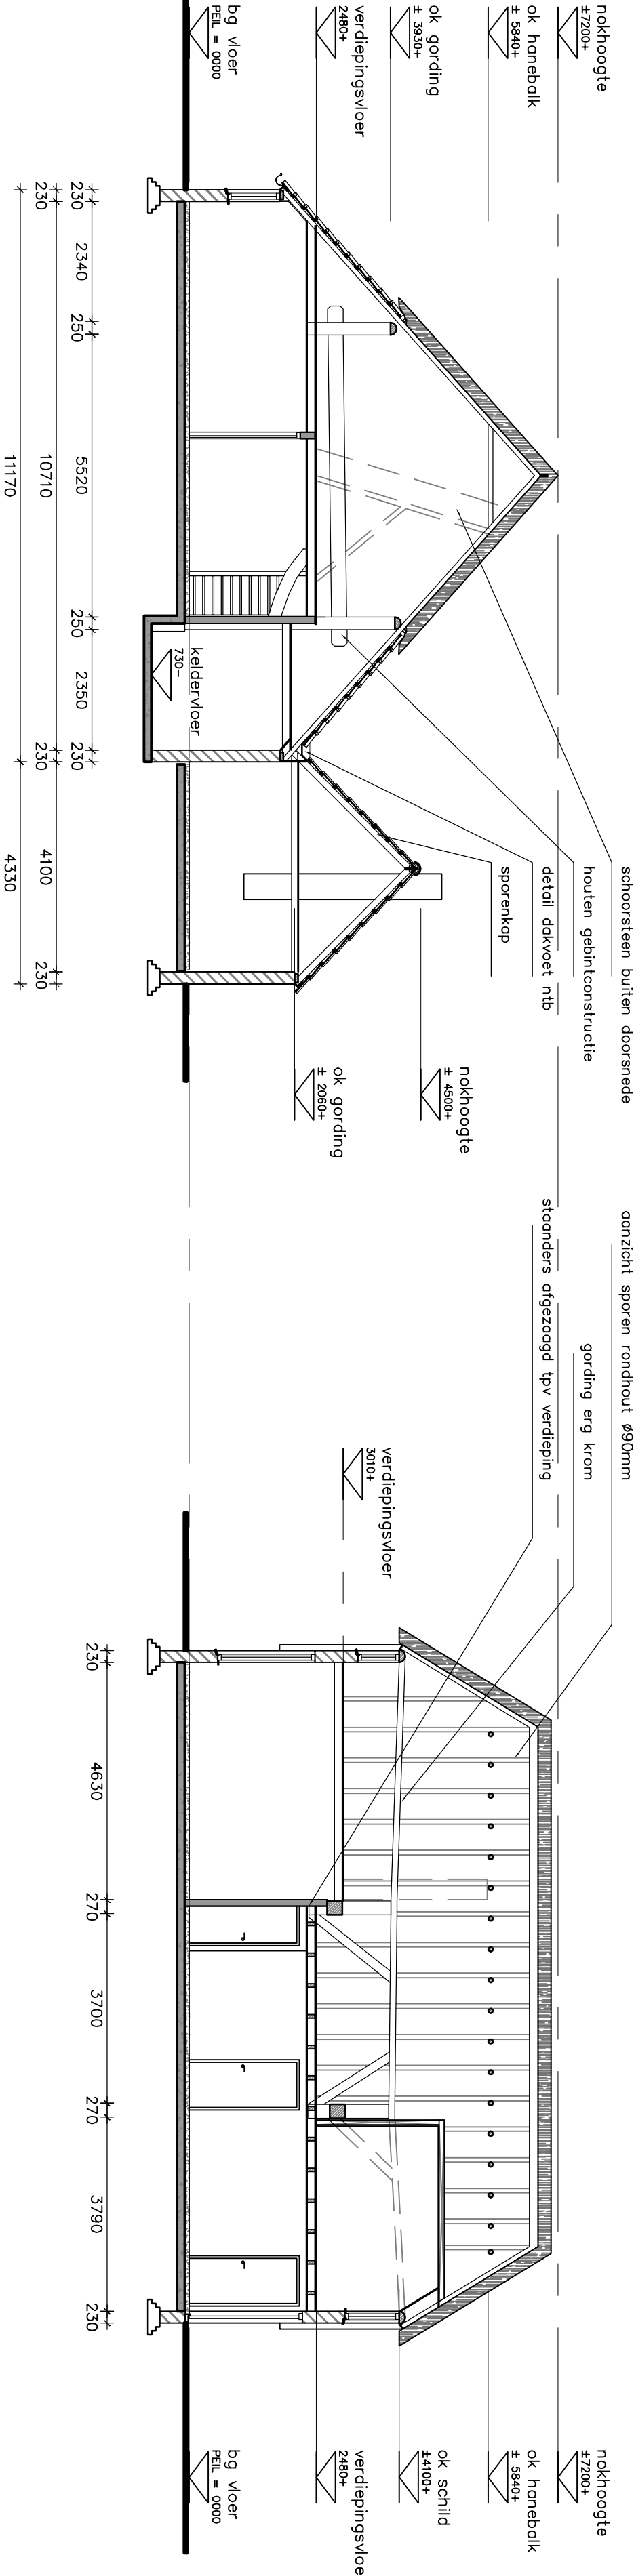

DOORSNEDE A-A BESTAAND
SCHAAL 1:100

DOORSNEDE B-B BESTAAND
SCHAAL 1:100

OPDRACHTGEVER	Familie Buiten	GEWELDIG
WERK	verbouw woonboerderij	
ONDEREEL	omgevingsvergunning	
	bestaande situatie	
SCHAAL 1:100	FIRM AI	GETEK RK
		ARCH WR
		DATUM 31-05-2017
		WERK 1605
		TO-01

WARC

ARCHITECTUUR & ONTWIKKELING
Boulevard 34
2201 ZG, Zeewijk
T +31 (0)20 480 1000
F +31 (0)20 480 1001
www.warc.nl

WERK 1605
TO-01