


Tekening bij verkeersbesluit
aanwijzen halteplaatsen oost-
en westzijde Runderweg ter
hoogte van Buitenhof
(161848266) registratienummer
tekening: 161848360

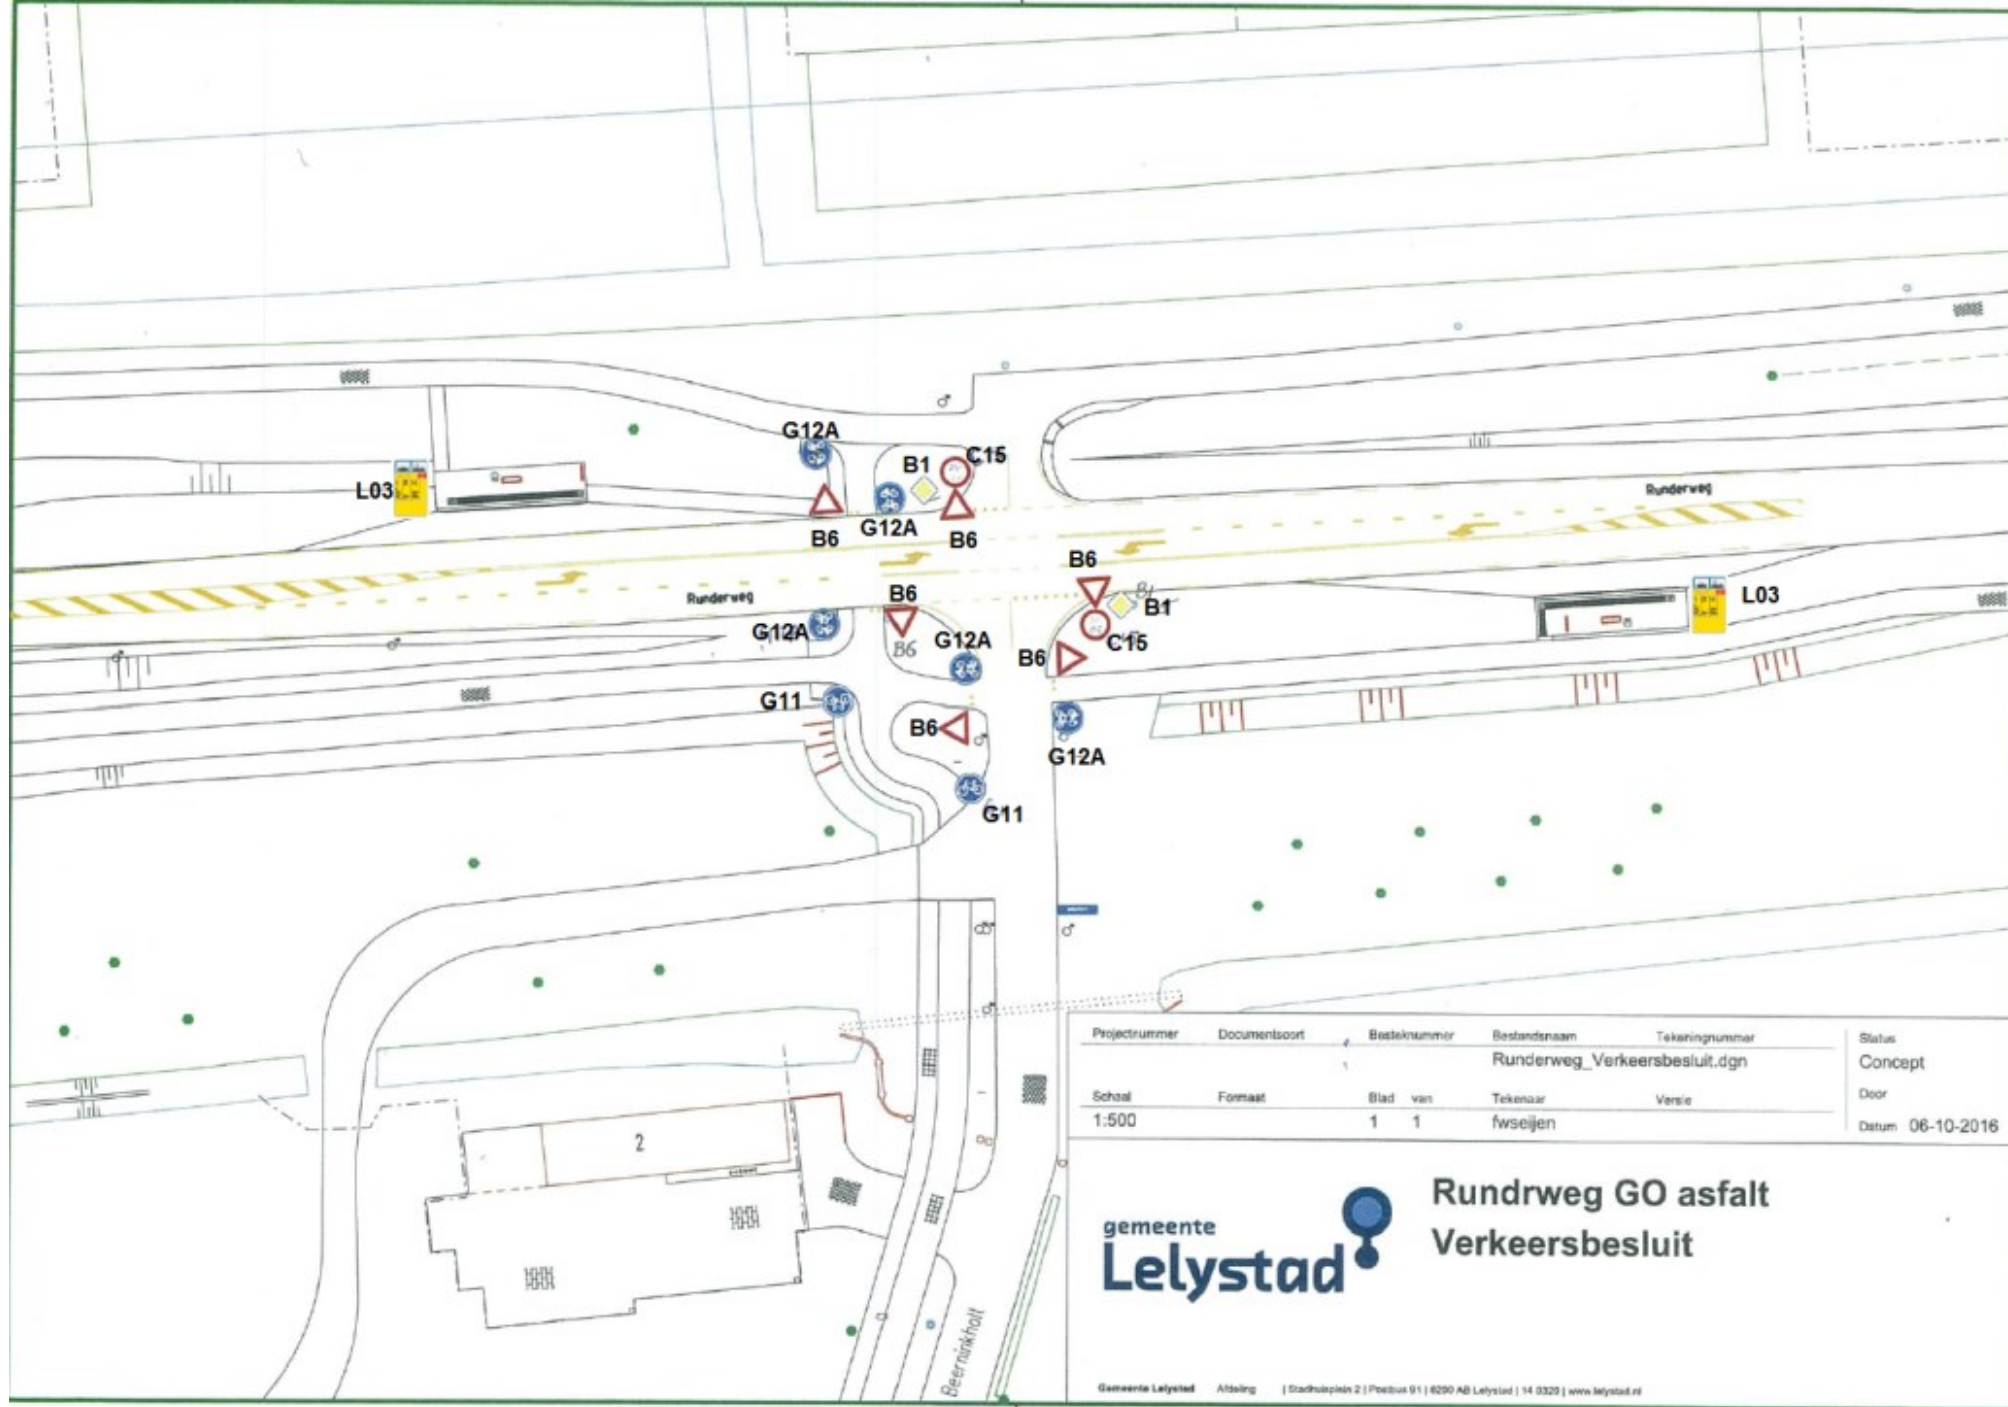

Projectnummer	Documentsoort	Besteknummer	Bestandsnaam	Tekeningnummer	Status
		1	Runderweg_Verkeersbesluit.dgn		Concept
Schaal	Formaat	Blad	van	Tekenaar	Door
1:500		1	1	fwseijen	
					Datum 06-10-2016

gemeente
Lelystad

**Runderweg GO asfalt
Verkeersbesluit**