


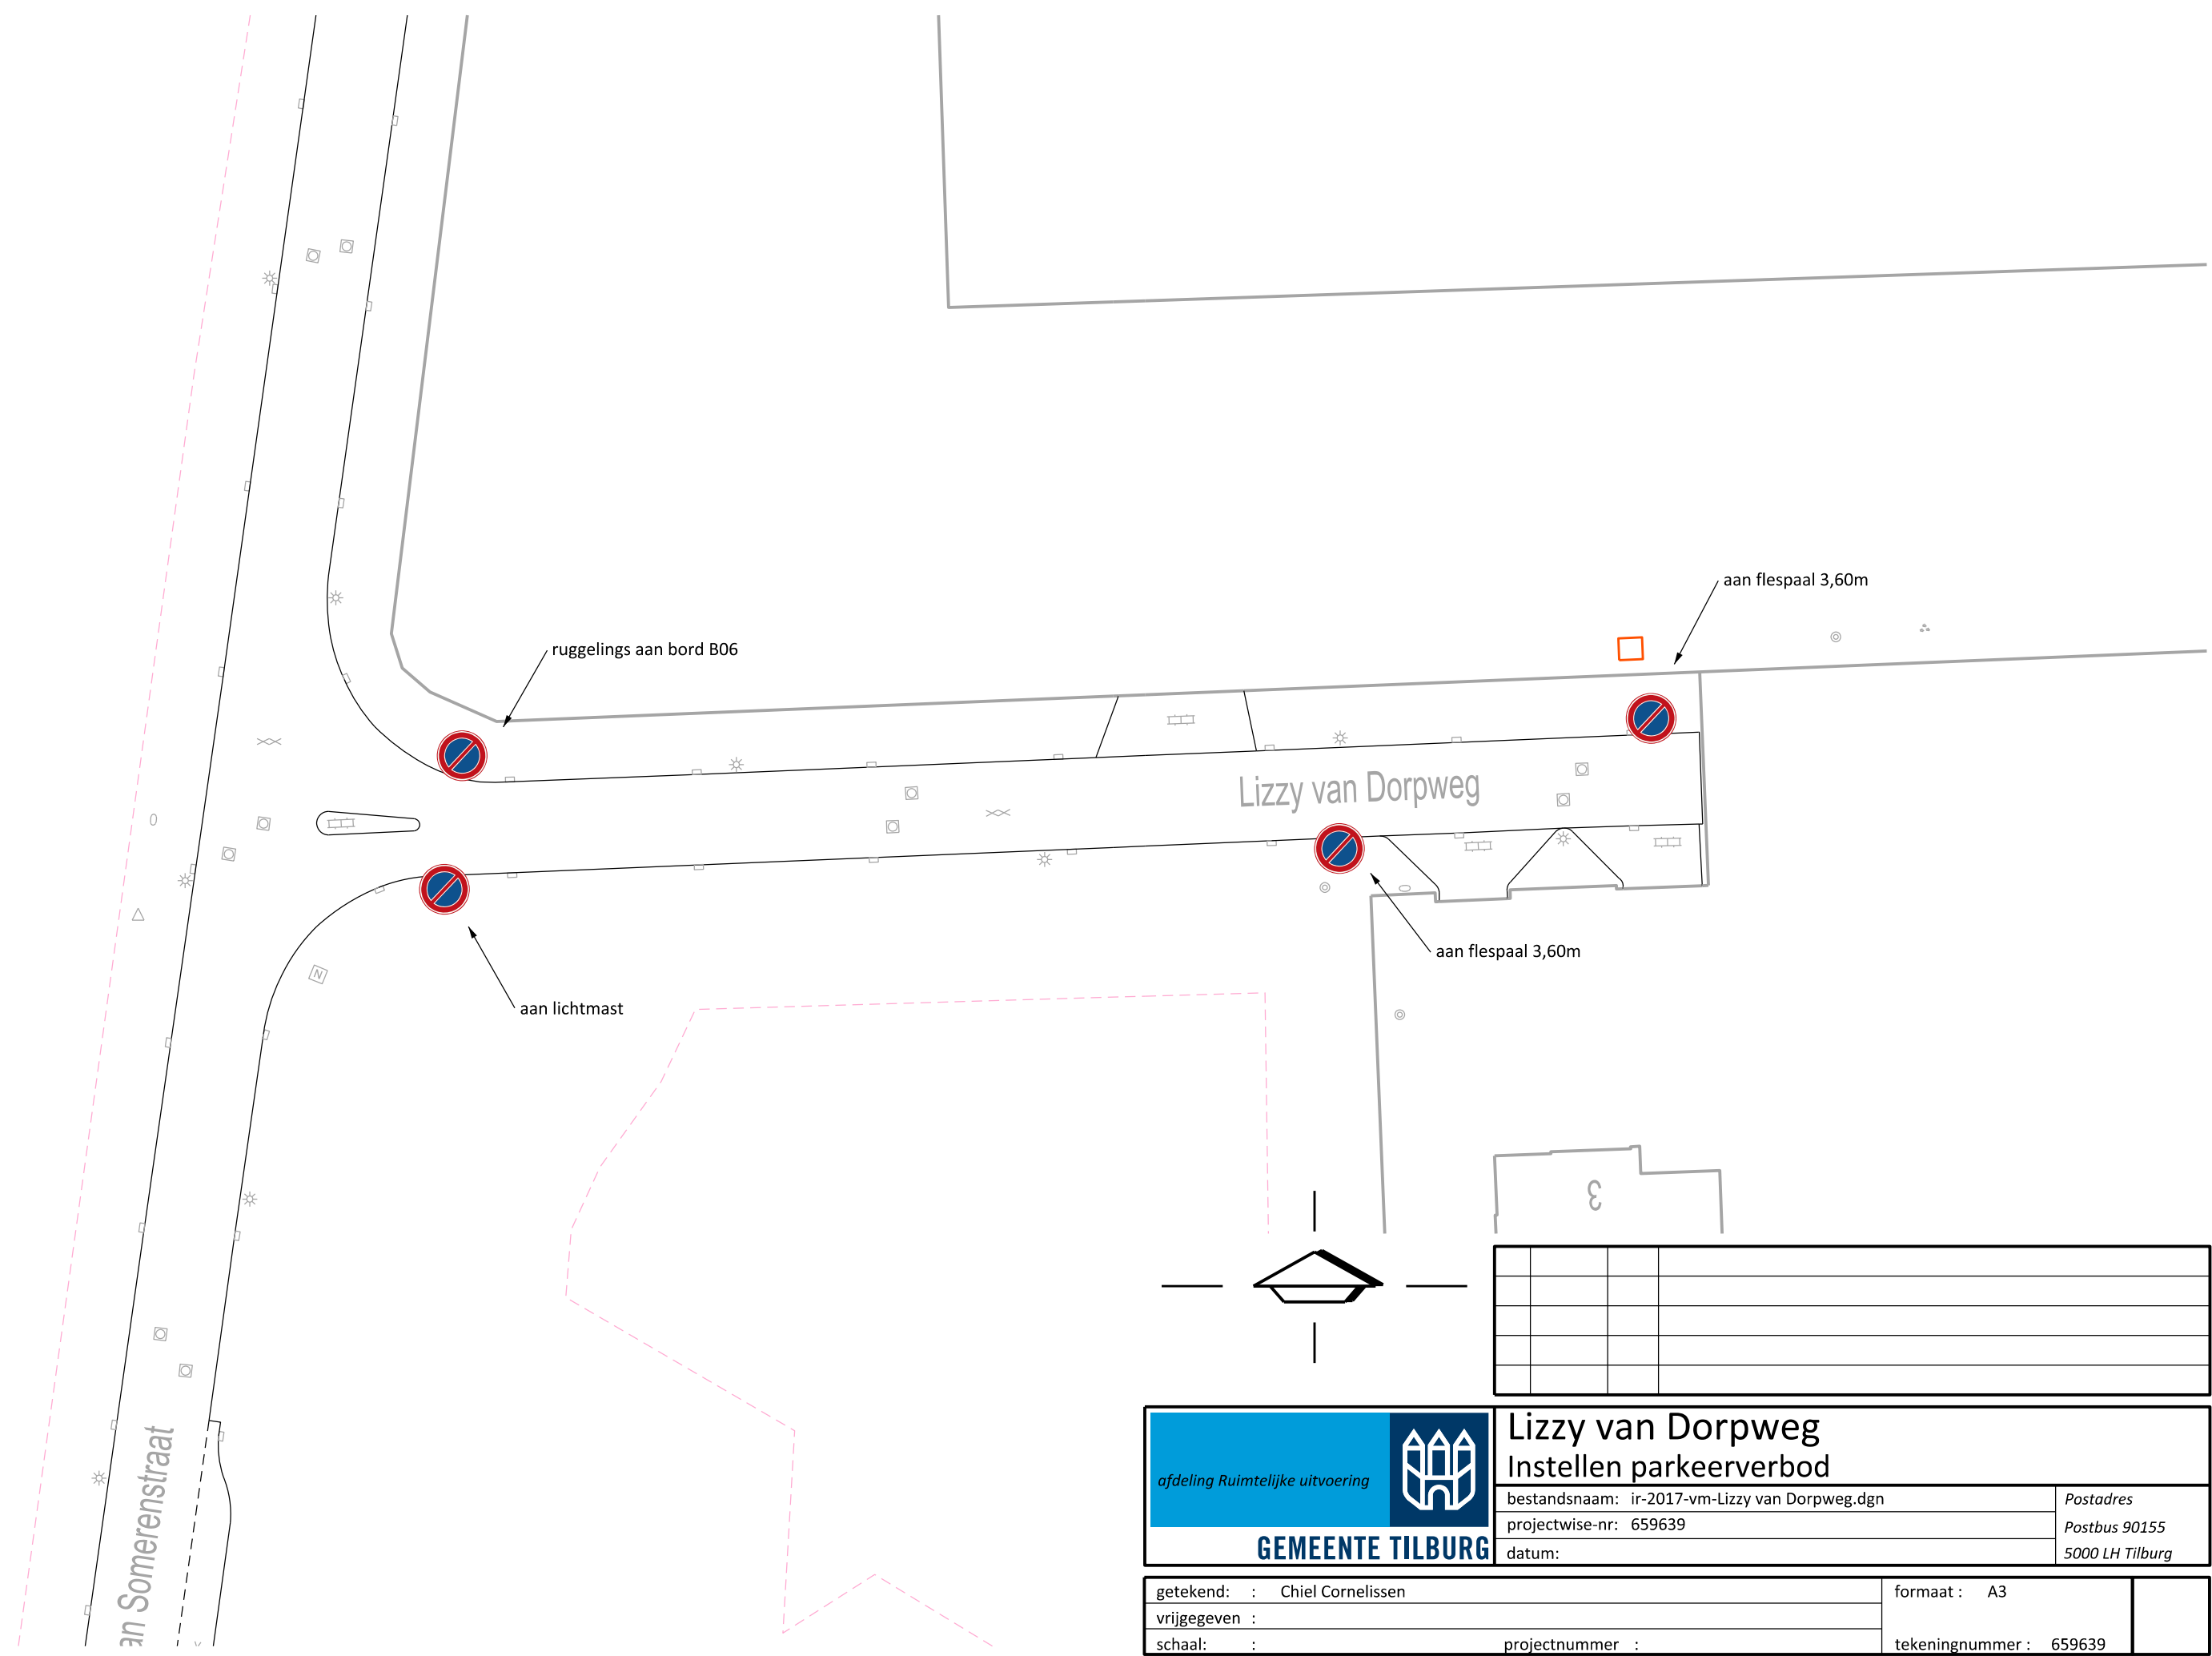

Lizzy van Dorpweg		
Instellen parkeerverbod		
bestandsnaam: ir-2017-vm-Lizzy van Dorpweg.dgn	Postadres	
projectwise-nr: 659639	Postbus 90155	
datum:	5000 LH Tilburg	

getekend: : Chiel Cornelissen	formaat : A3	
vrijgegeven :	tekeningnummer : 659639	
schaal: :	projectnummer :	