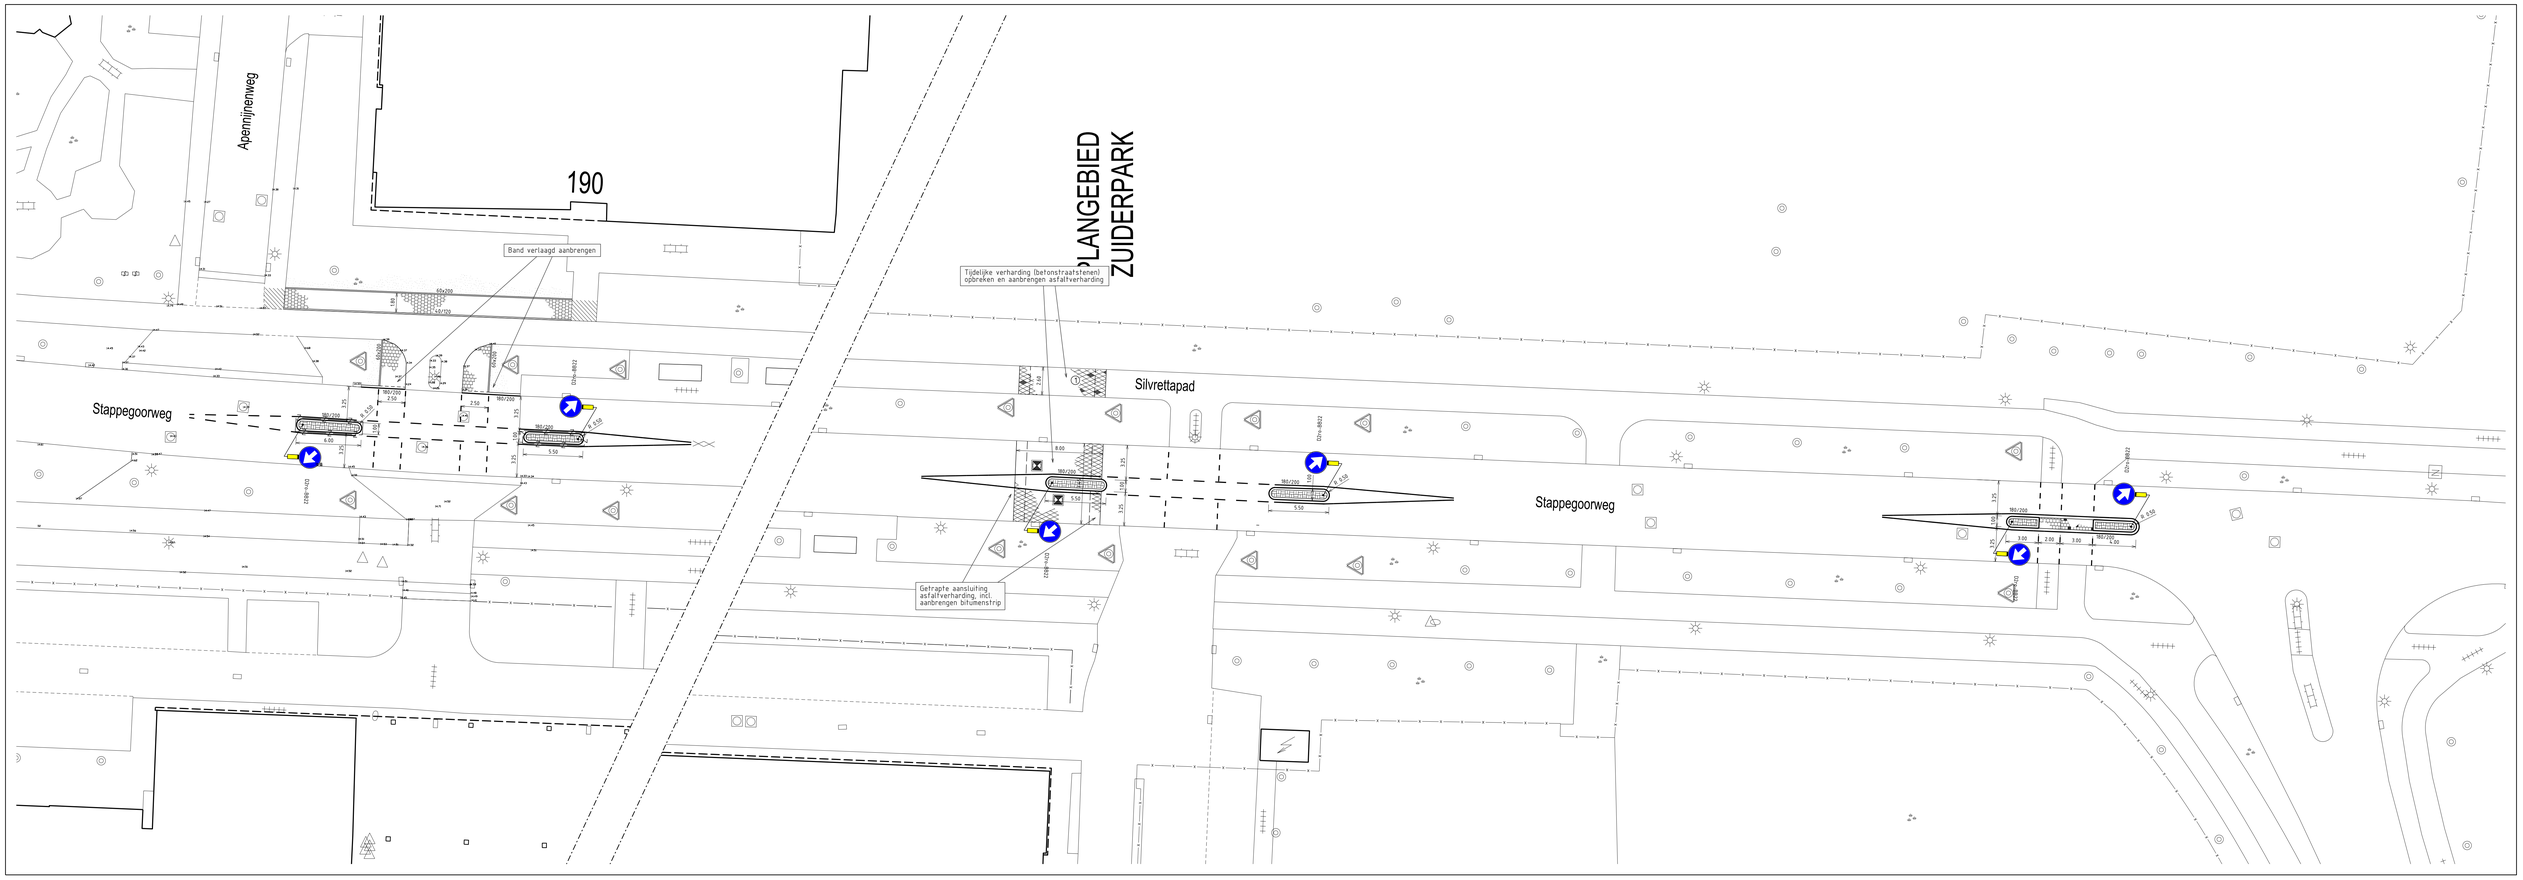

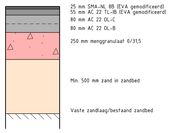

Verhardingsopbouw rijbaan
Prof. Goossenslaan
Schaal 1:25

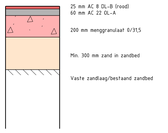

Verhardingsopbouw fietspad 1 (vrijliggend)
Schaal 1:25

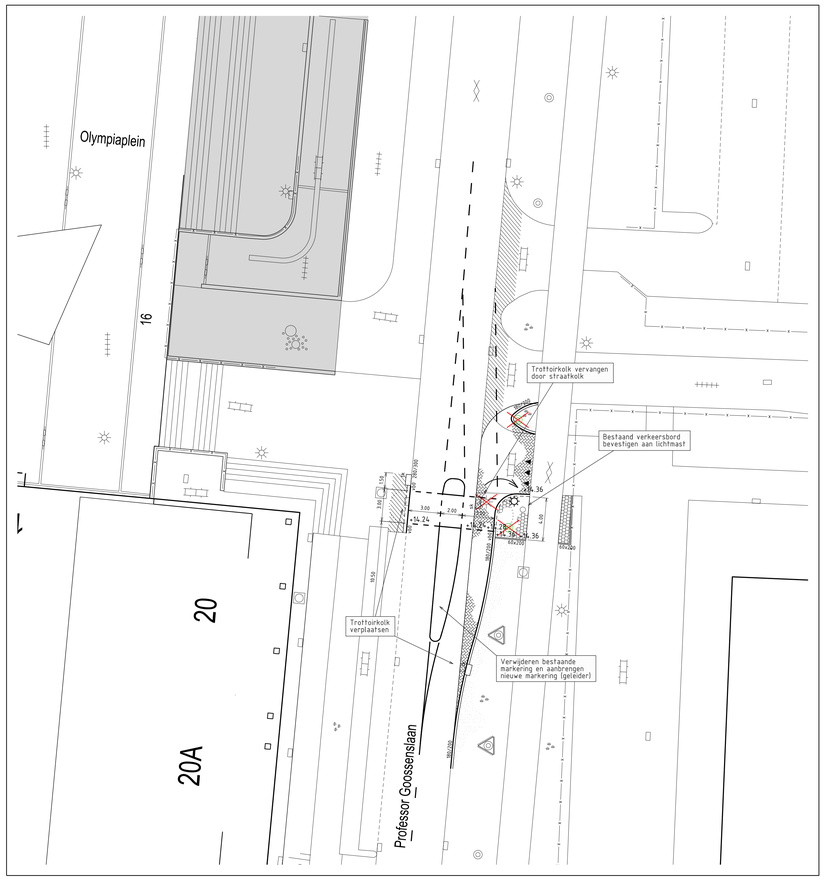

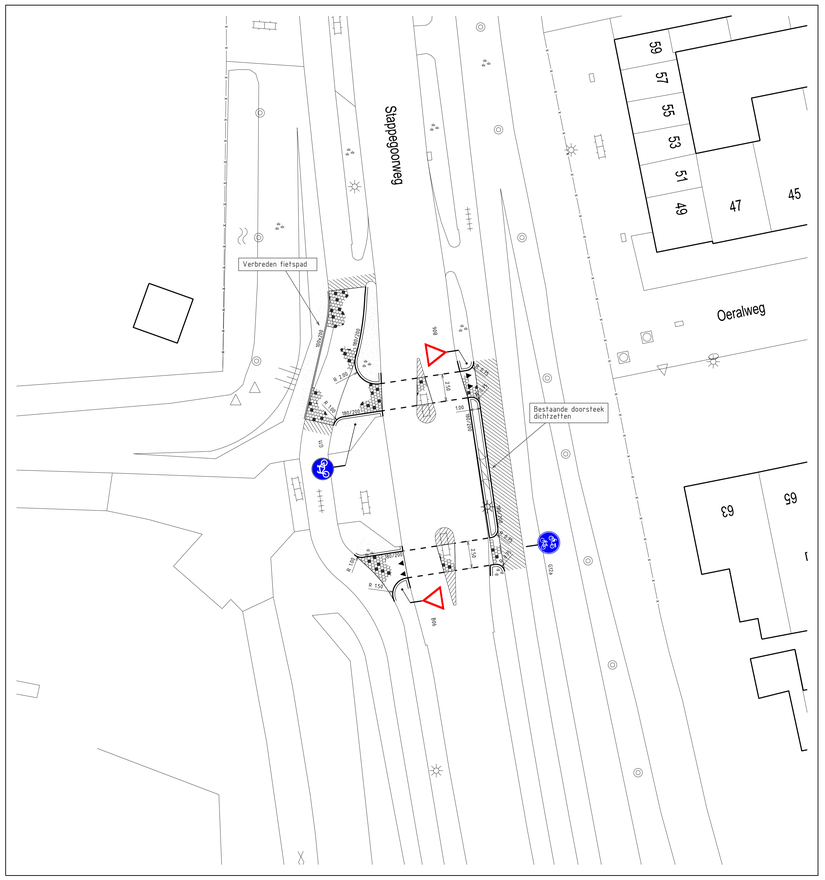

Verklaring:

- Asfaltverharding rijbaan, conform verhardingsopbouw rijbaan
- Asfaltverharding fietspad (vrijliggend), rood, conform verhardingsopbouw fietspad 1
- Betonstraatstenen (voegstenen) kf, grijs / Betonstraatstenen (voegstenen) kf, zwart/wit
- Betonstraatstenen kf, antraciet, elleboogverband
- Betontegels 300x300x60 mm, grijs
- Betontegels 300x300x80 mm, rood
- Herstraten bestaande verharding (gelijk aan aansluitende nieuwe verharding)
- Afwerken groenstrook
- Afwerken groenstrook, incl. aanplant blokhaag - Acer campestre 60-80, 10 st. /m²
- fk / sk — Trottoirkolk / Straatkolk
- Putrand aanbrengen
- 60x200 — Opsluitband 60 x 200 mm
- 100x200 — Opsluitband 100 x 200 mm
- 120x250 — Opsluitband 120 x 250 mm
- 180/200 — Trottoirband 180/200 x 250 mm (verlaagd)
- 280/300 — Trottoirband 280/300 x 250 mm
- Verlaagde verharding t.b.v. mindervaliden
- vb / vbd / pb — Verloopband / verloopband naar maaiveld / perronband
- Gooftegels 300x300x80 mm, grijs, zonder vellingkant
- Thermoplastische markering 0,50-0,50 (wit)
- Thermoplastische markering 1,00-1,00 (wit)
- Thermoplastische markering ononderbroken (wit)
- Boom bestaand, handhaven, incl. boombescherming
- Lichtmast nieuw (conform verlichtingsplan, door derden)
- +0.74 — Hoogte bestaand t.o.v. NAP
- +15.79 — Hoogte nieuw t.o.v. NAP

Opmerkingen:

Maatvoering in meters tenzij anders aangegeven.
Voor aanvang werk maatvoering t.o.v. bestaand werk controleren.
Daar waar geen bochtstralen aangegeven zijn, is de bochtstraal R=0.50m.
Indien nodig schakelkasten, VRI's en lichtmasten verplaatsen door derden.
Exacte lokalie inritten in het werk bepalen.
Hoogtematen zijn indicatief aangegeven en dienen in het werk gecontroleerd te worden.
Hoogtematen in meters t.o.v. NAP.

0 2 4 6 8 10 m

Revisie:

Nummer:	Datum:	Door:
0	09-03-2017	BD
1	20-04-2017	BD
2		
3		
4		

Akertech Adviseurs BV.
Handelsweg 5
Postbus 89
5970 AB Ijzendoorn
Telefoon 077-5229900
www.akertech.nl

Project: Fiets-/voetgangersoversteken Stappegoorweg
Onderdeel: Verhardingen
Opdrachtgever: Gemeente Tilburg

Formaat:	A0	Projectnummer:	2013179b	Tekeningnummer:	Revisie:
Schaal:	1:200	Bestek:	-	170158	1
Opsteller:	B. Duis	Status:	CONCEPT		

Ontwerp, Advies en Begeleiding