


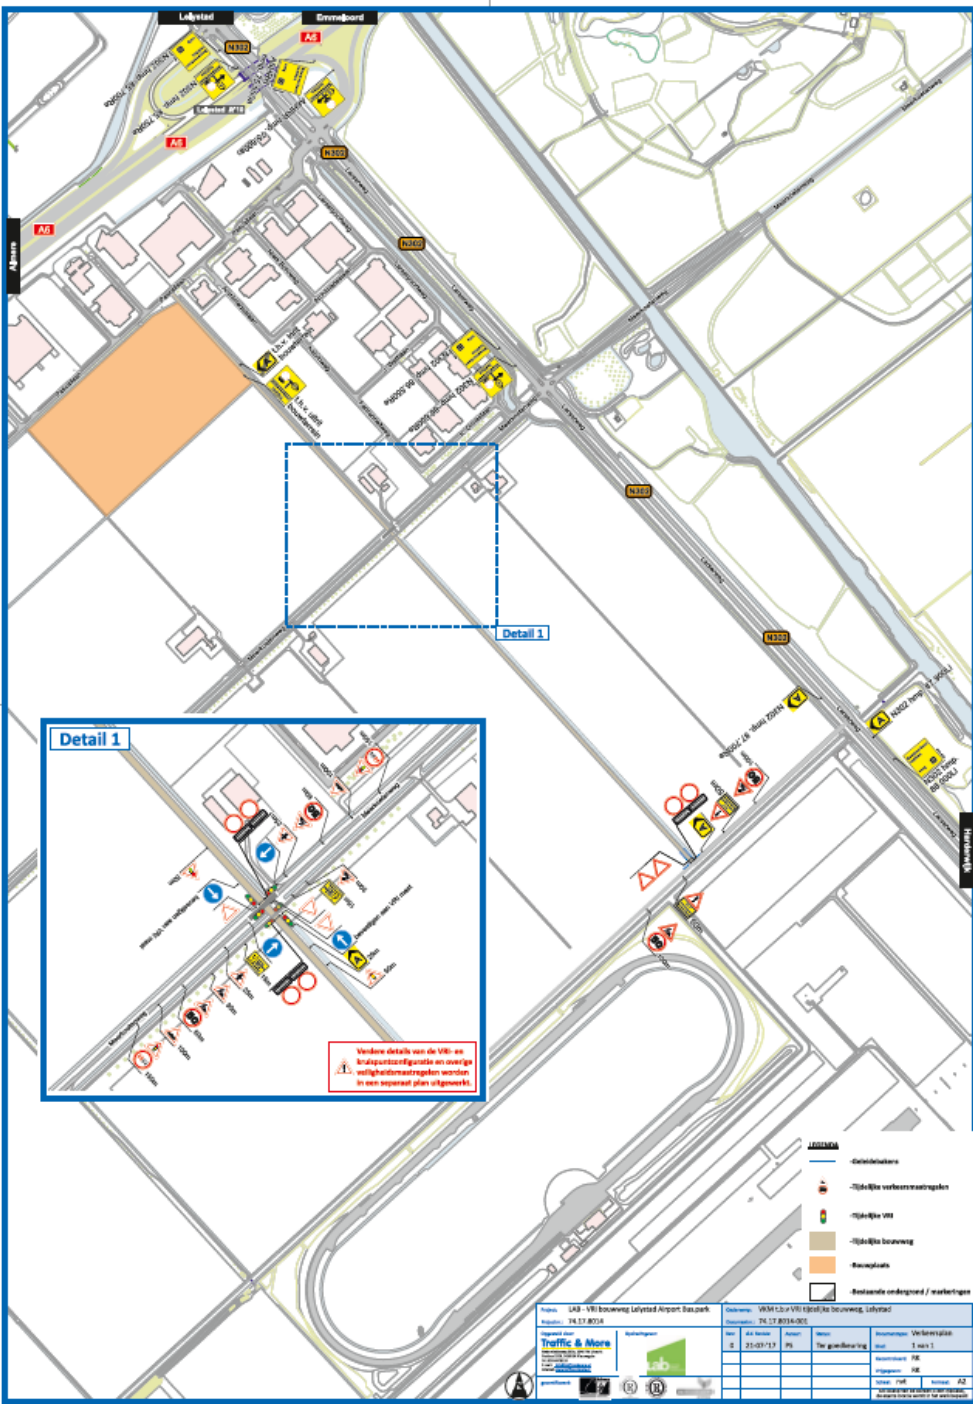

Tekening bij verkeersbesluit (175364216 ) Tijdelijke verkeersmaatregelen ten behoeve van kruispunt Meerkoetenweg / bouwweg (175364223)

