




Bovenaanzicht brug

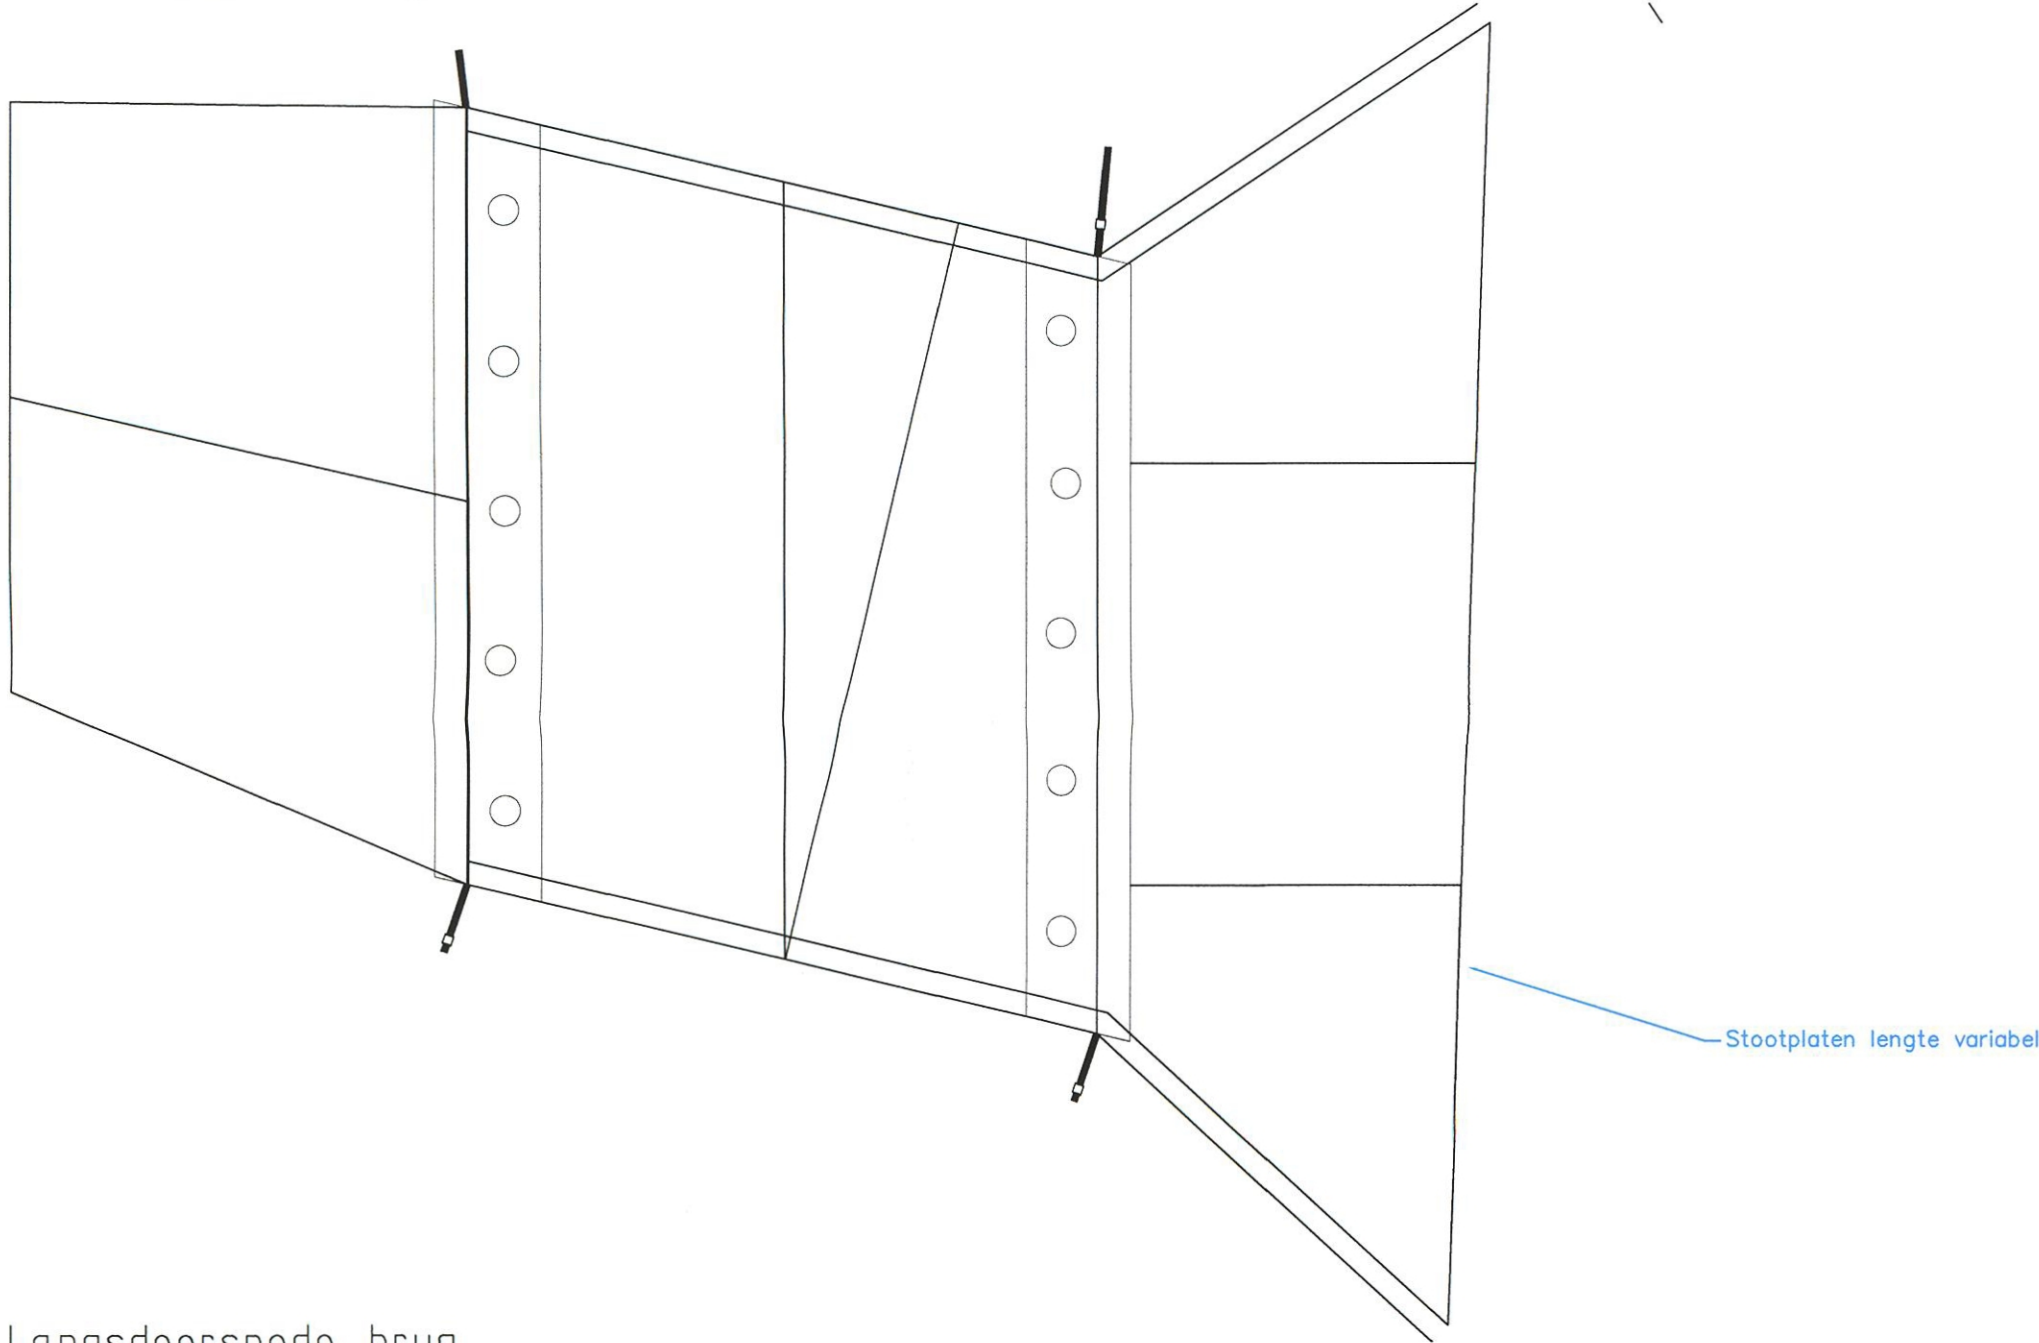


Langsdoorsnede brug

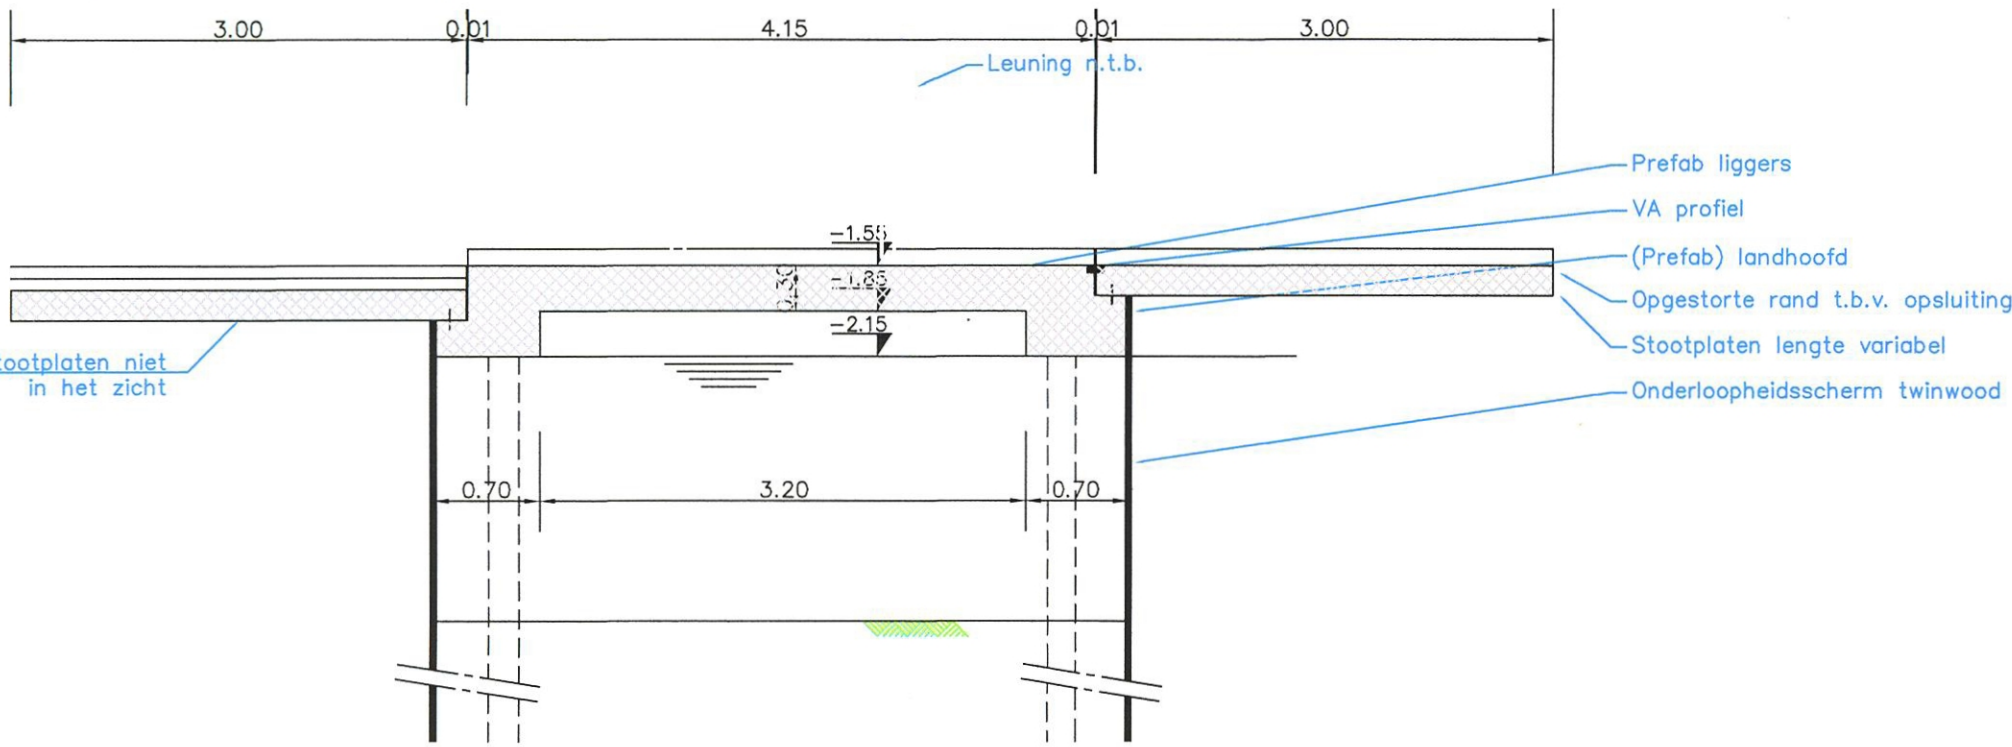

Dwarsdoorsnede brug

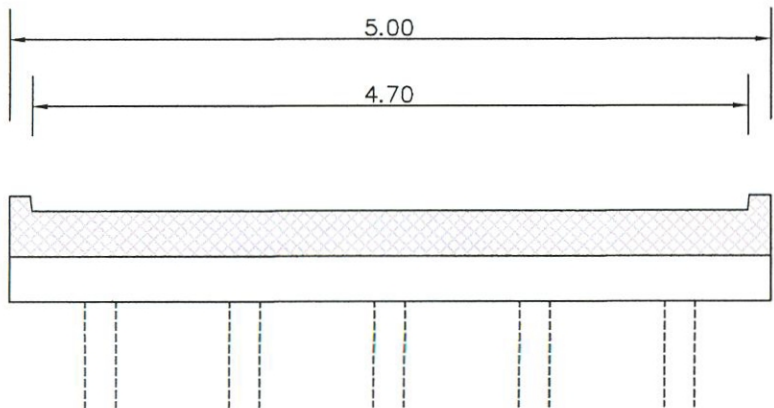

Situatie 1:100

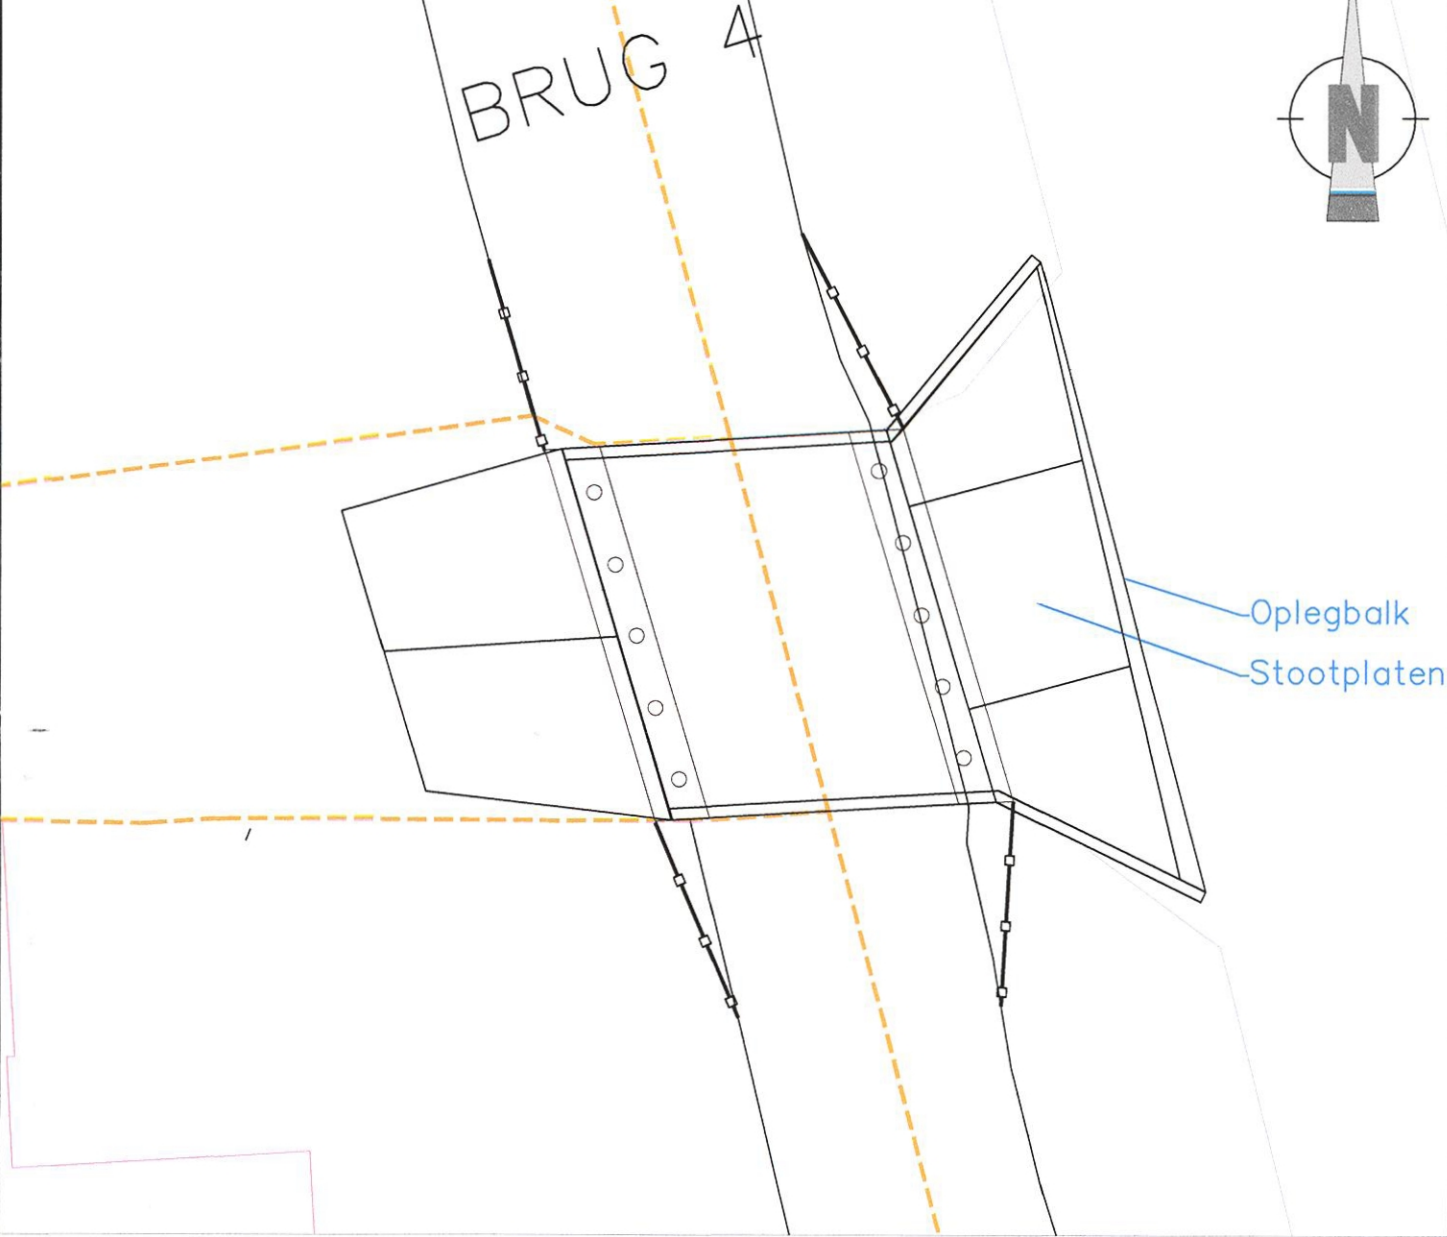

Situatie 1:1000



|   |   |                     |
|---|---|---------------------|
| <br>Leidsevaart 25<br>2161 AS Lisse<br>Tel: 0252 - 412946<br>Fax: 0252 - 419581 | Project: Reconstructie Plaswijk<br>WATERVERGUNNING BIJLAGE 6/6                                                                                       |                     |
|   | Locatie: Vinkeveen<br>Onderwerp: Ontwerptekeningen bruggen                                                                                           |                     |
| Opdrachtgever: Gemeente De Ronde Venen   |   |                     |
| <br>17.091878                                                                   | Projectnr.: C17091<br>Tekenaar: JvanderPlas<br>Status: Concept<br>Schaal: 1:50<br>Datum: 31-05-2017<br>Gecontroleerd: JvanderWeiden<br>Handtekening: |                     |
|   | Wijzigingsdatum:<br>A:<br>B:<br>C:<br>D:<br>E:<br>F:                                                                                                 |                     |
| ORMAAT<br>v2   | MATEN IN<br>m   | Tek.nr.: C17091_004 |

17.091872