




Bovenaanzicht brug

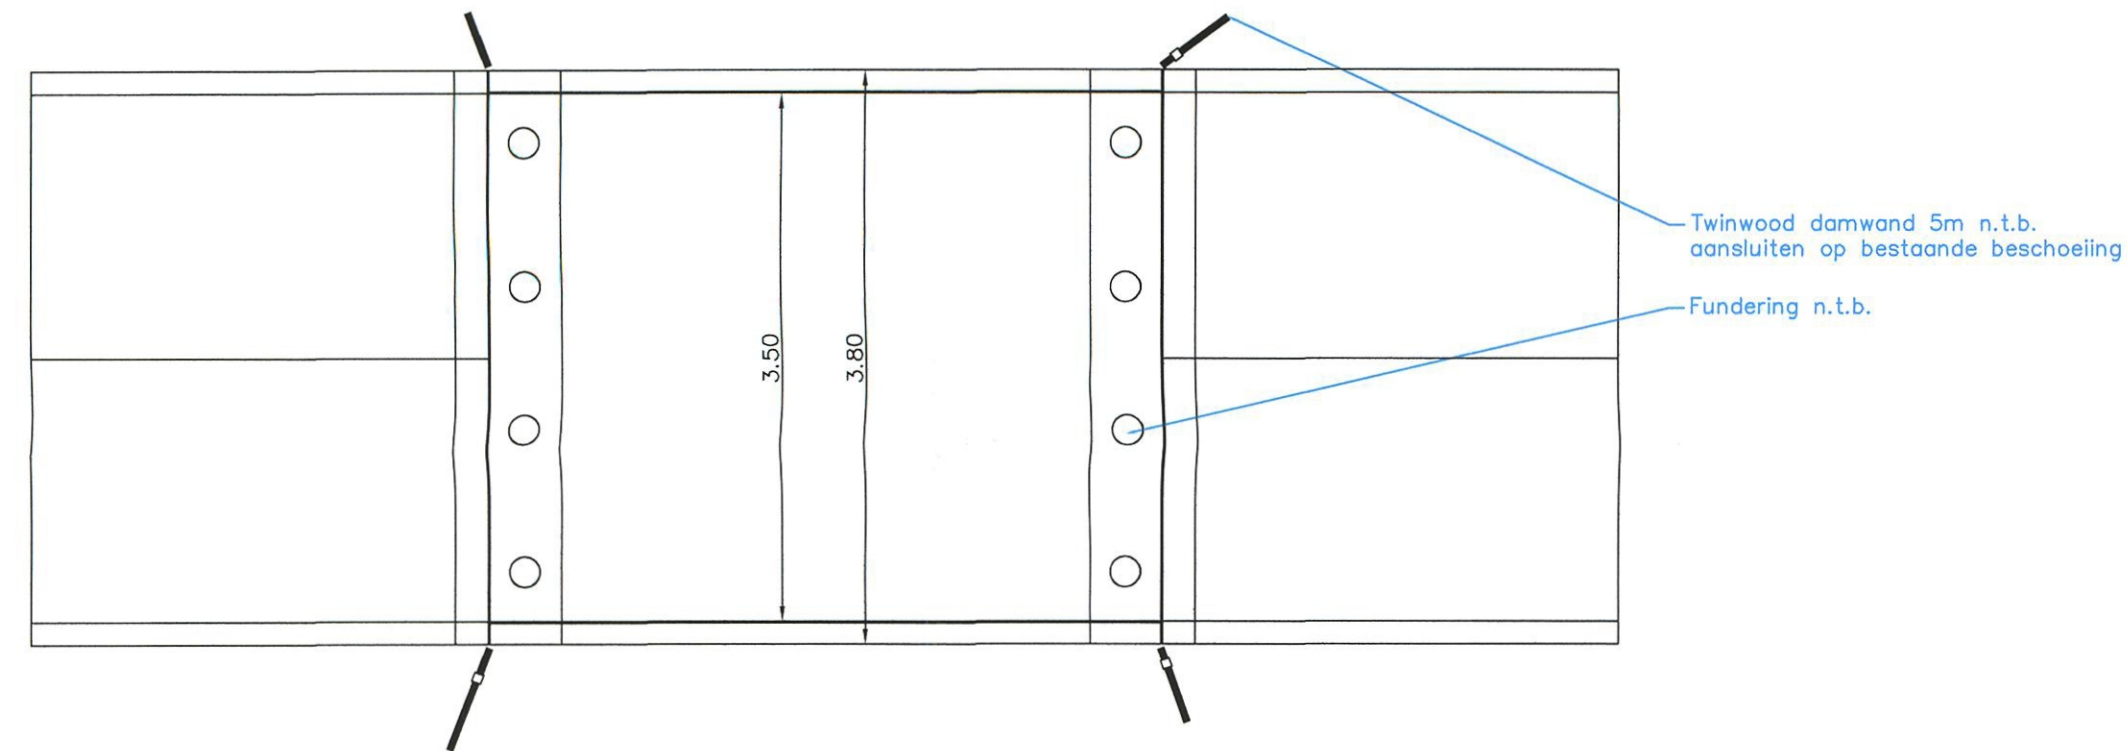


Langsdoorsnede brug

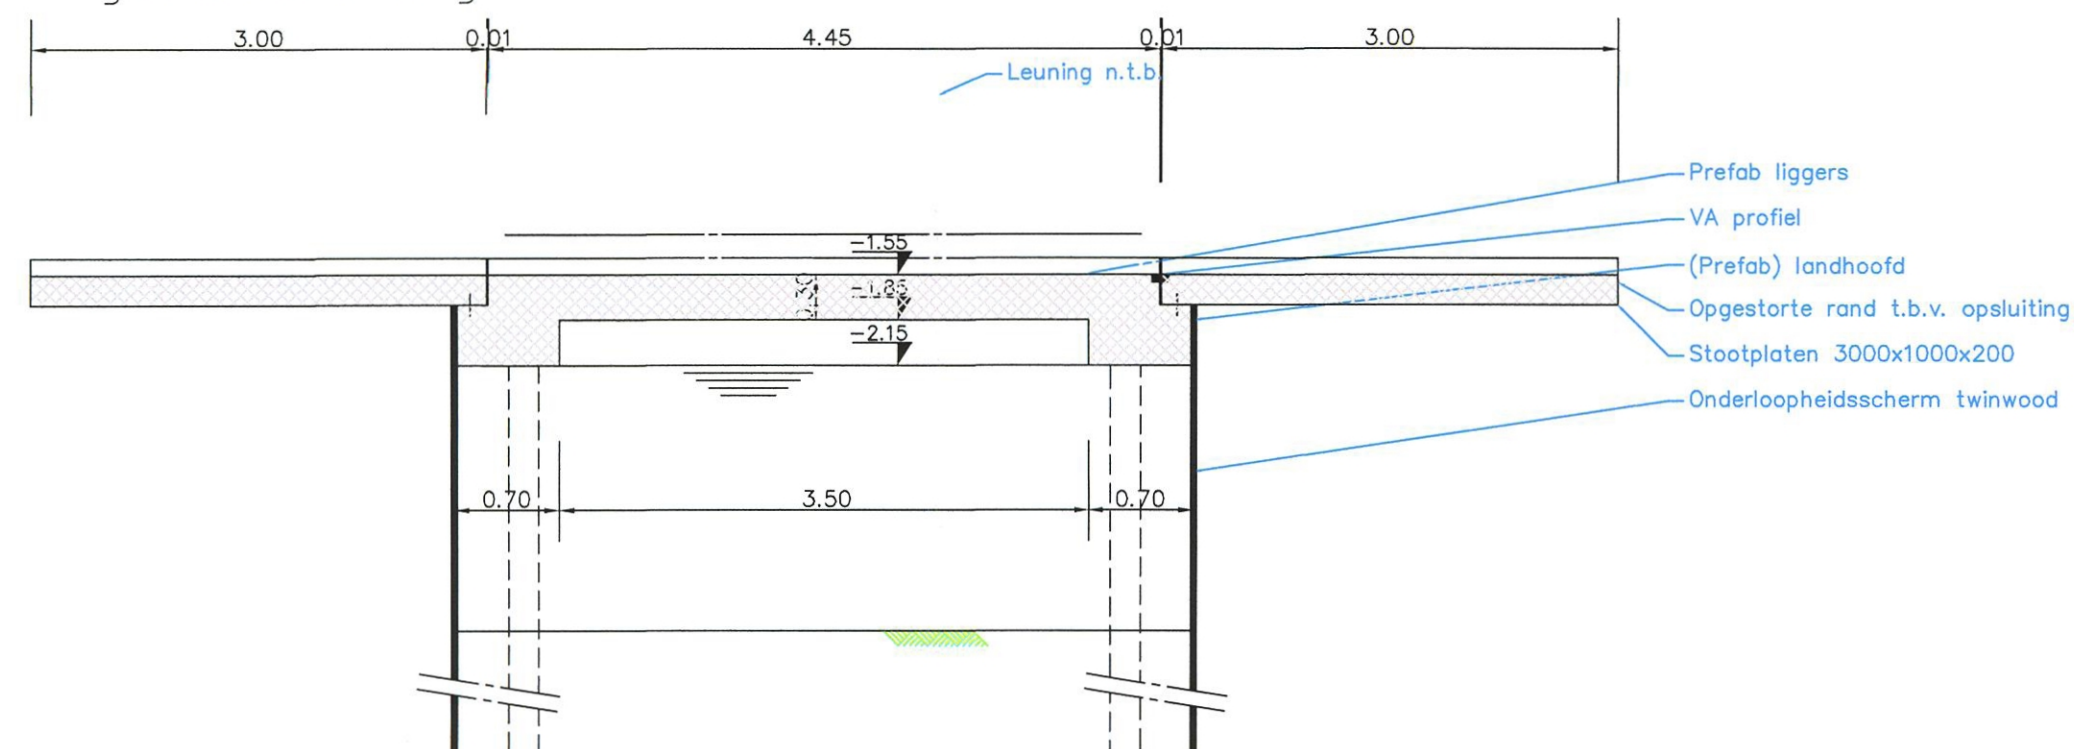


Dwarsdoorsnede brug

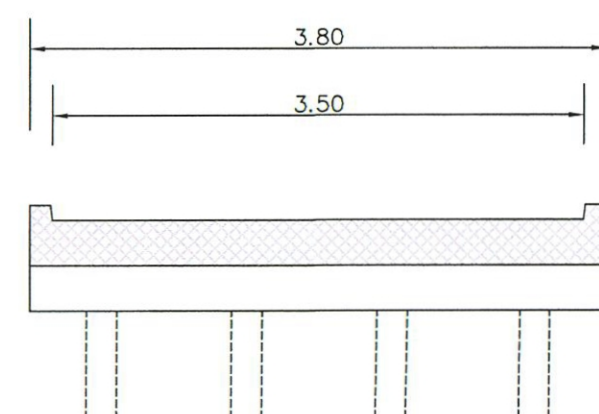

Situatie 1:100 BRUG

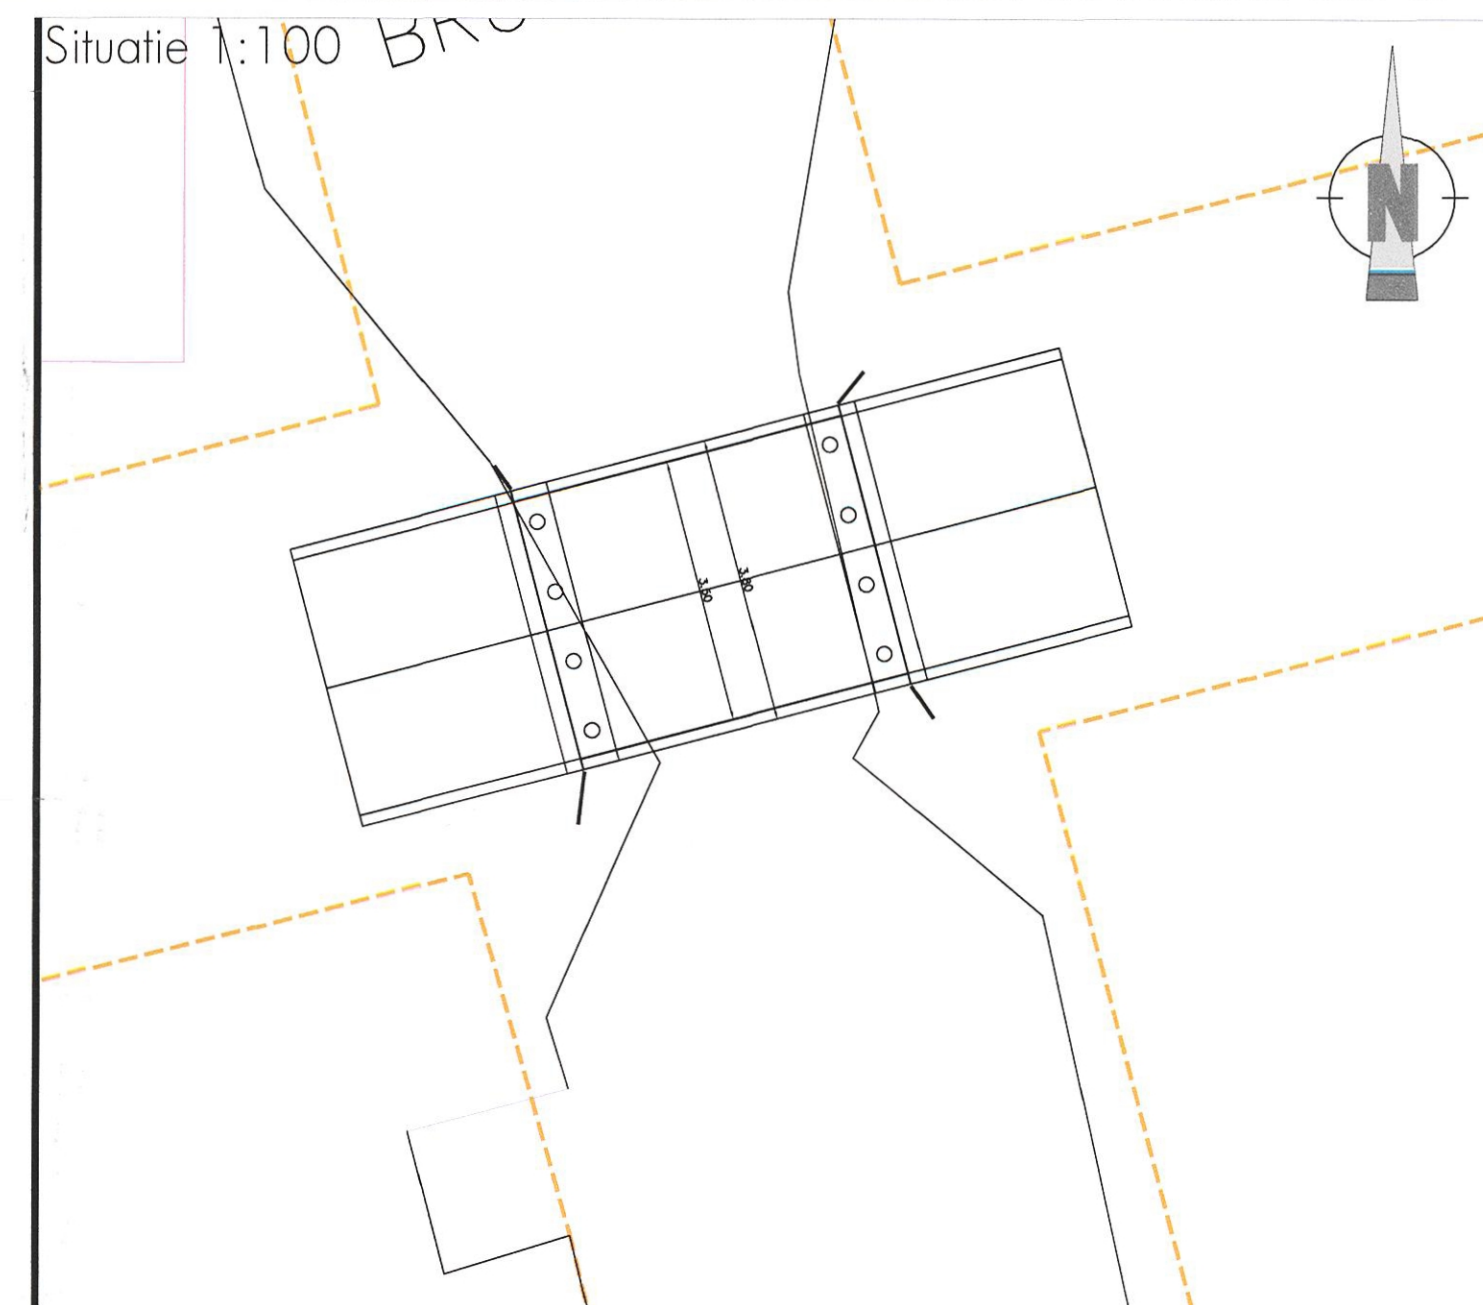

Situatie 1:1000

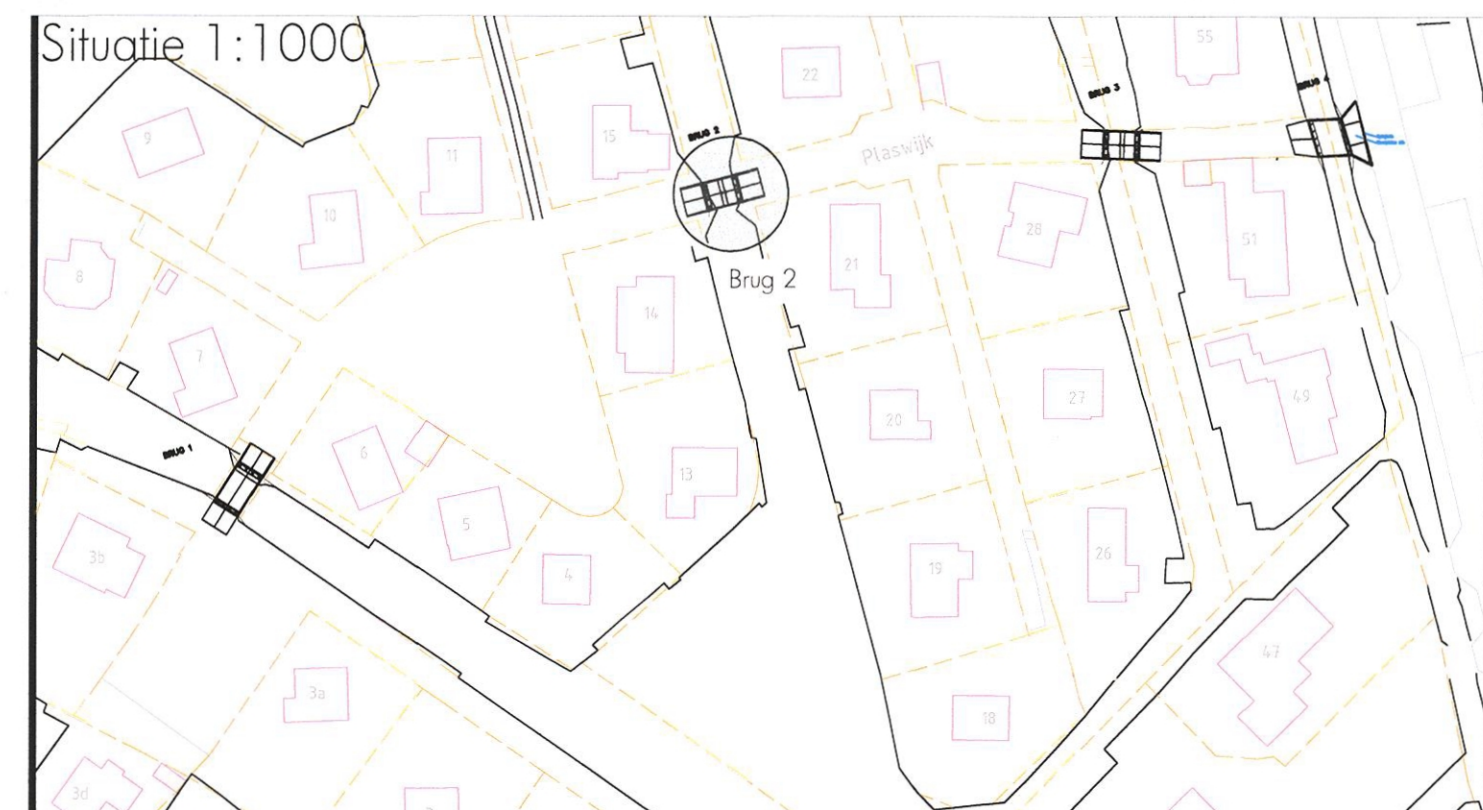

 Leidsevaart 25 2161 AS Lisse Tel: 0252 - 412946 Fax: 0252 - 419581	Project: Reconstructie Plaswijk	
	WATERVERGUNNING BIJLAGE 4/6	
Locatie: Vinkeveen		
Onderwerp: Ontwerptekeningen bruggen		
Opdrachtgever: Gemeente De Ronde Venen		
 17.091876	Projectnr.: C17091	Wijzigingsdatum:
	Tekenaar: JvanderPlas	A:
	Status: Concept	B:
	Schaal: 1:50	C:
	Datum: 31-05-2017	D:
	Gecontroleerd: JvanderWeiden	E:
Handtekening:	F:	
FORMAAT A2	MATEN IN m	Tek.nr.: C17091_002

17.091872