




Bovenaanzicht brug

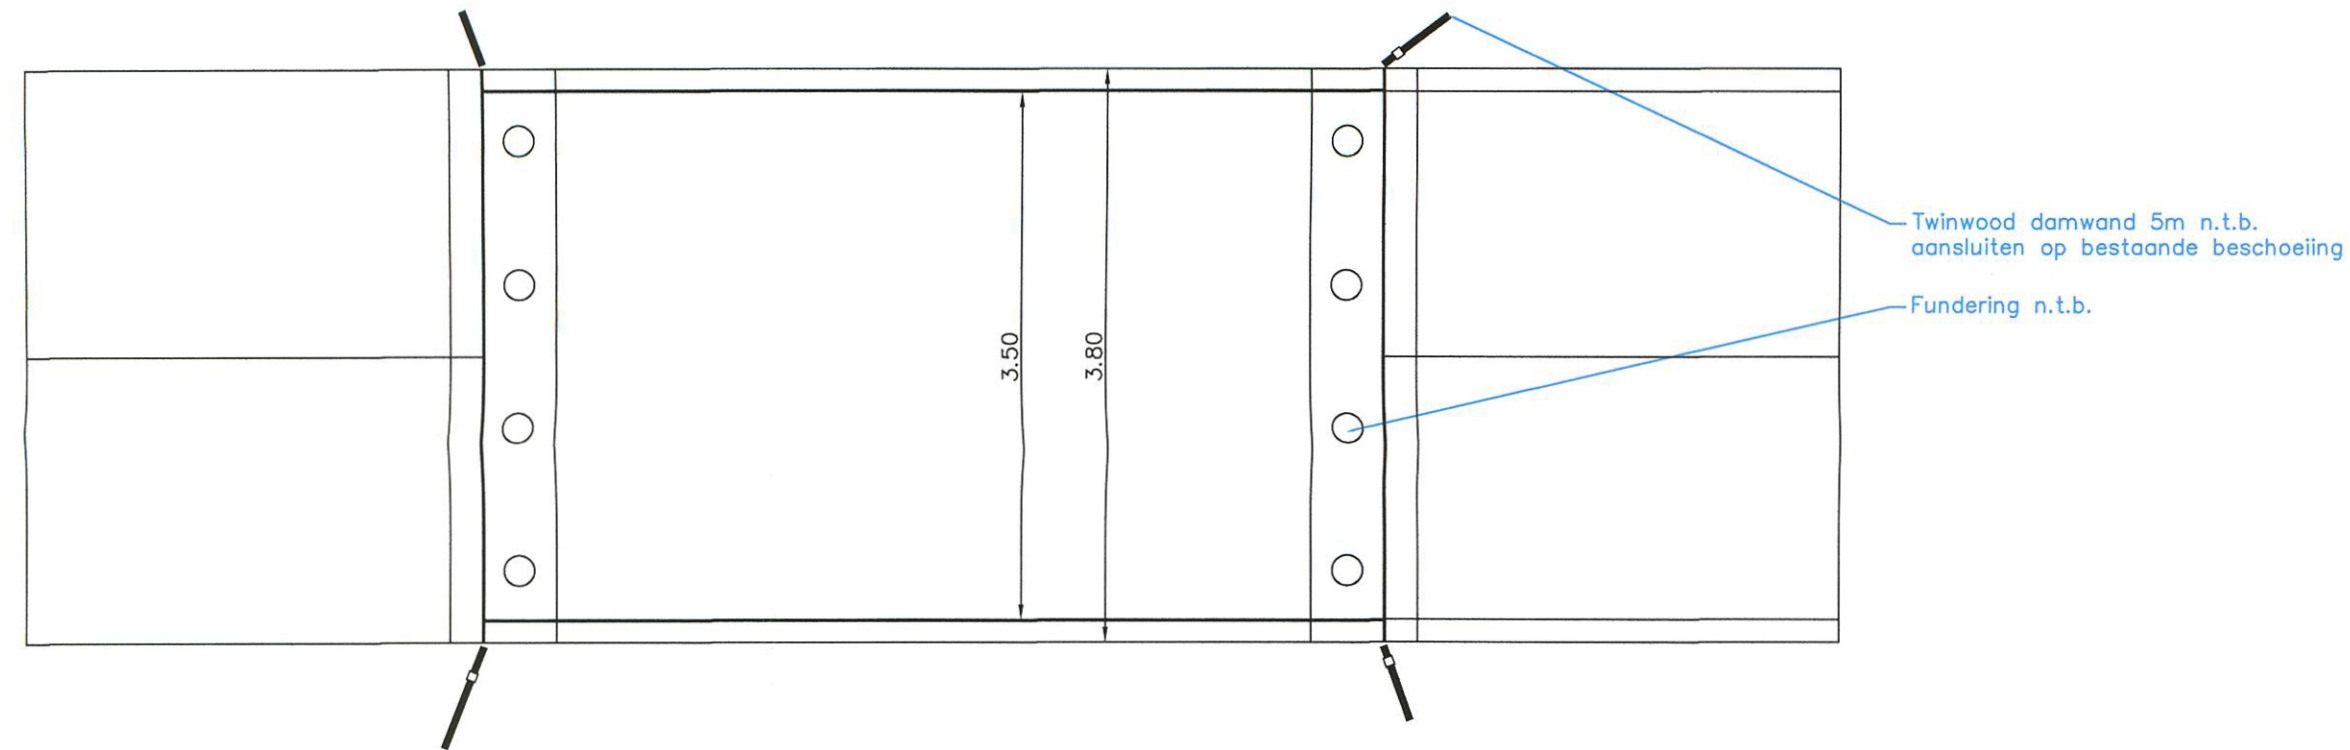


Langsdoorsnede brug

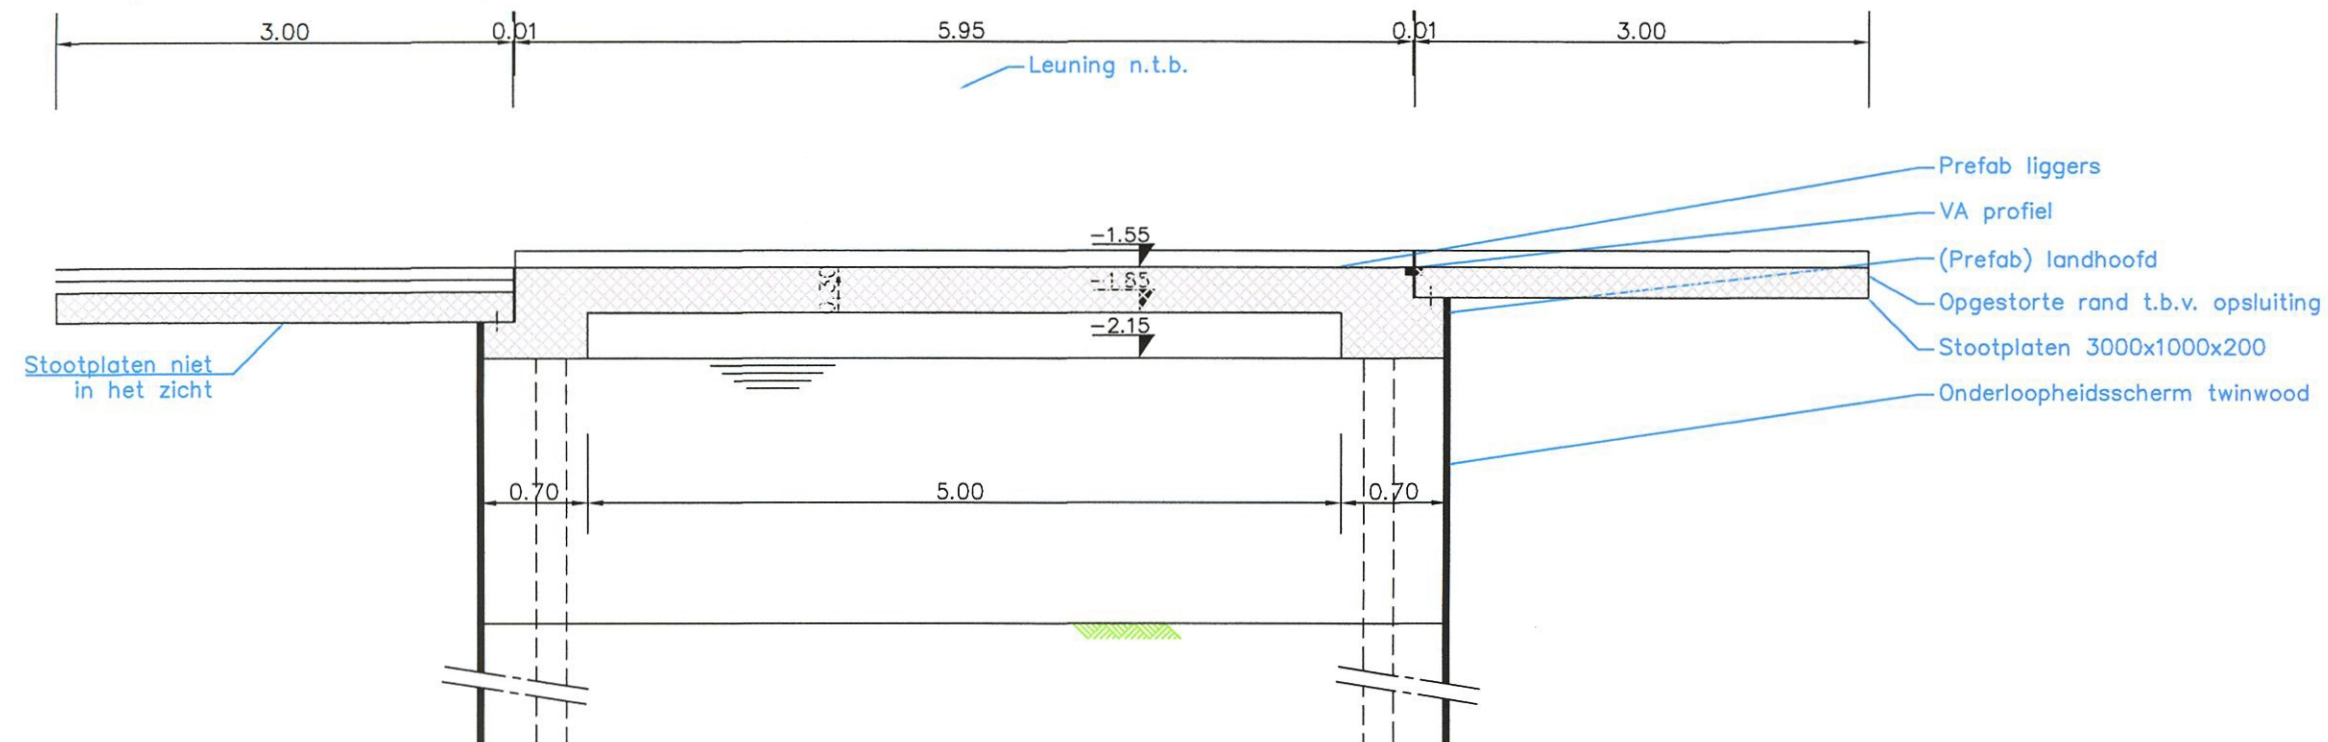


Dwarsdoorsnede brug

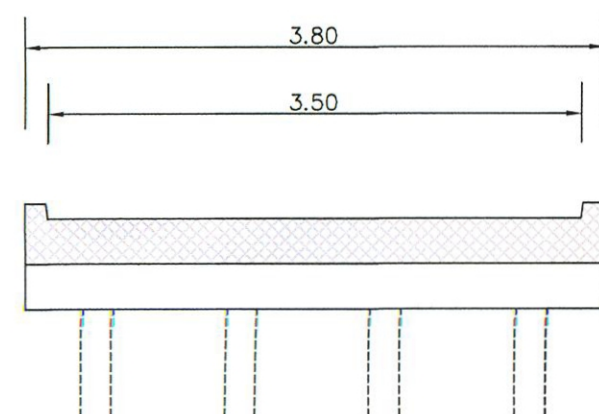

Situatie 1:100

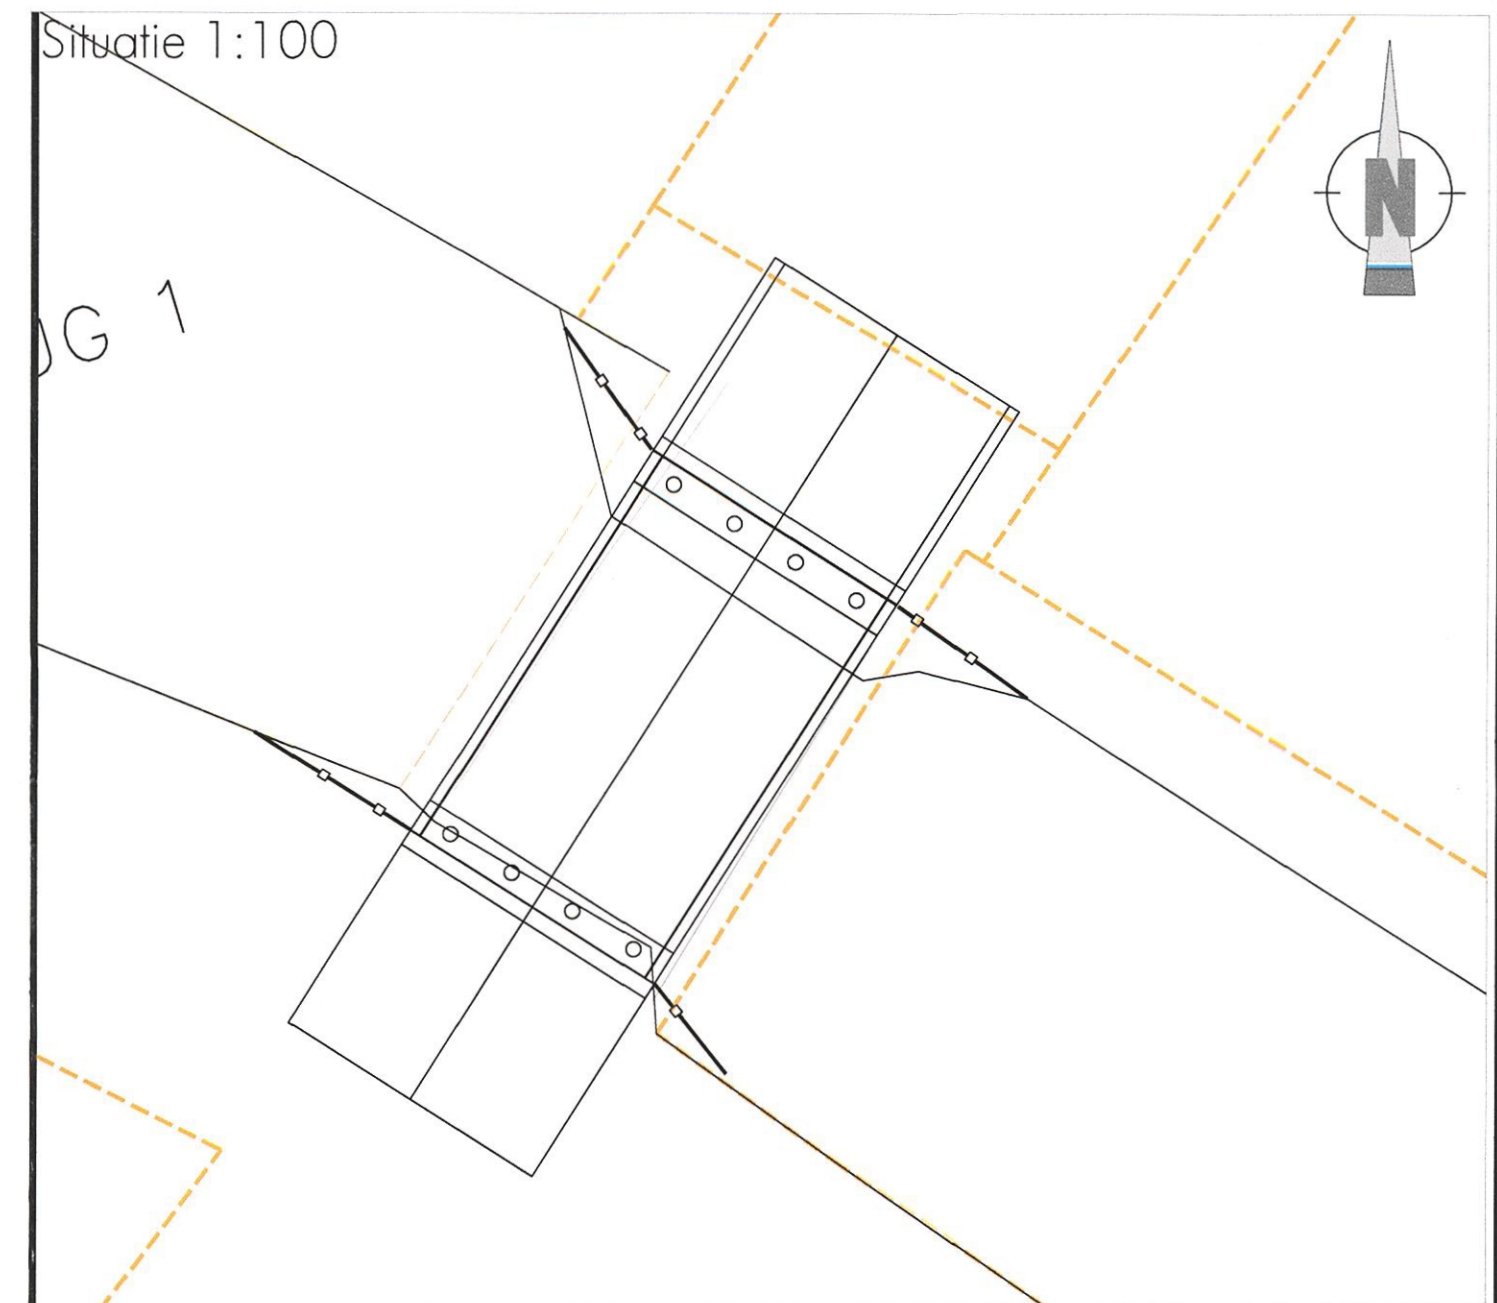

Situatie 1:1000

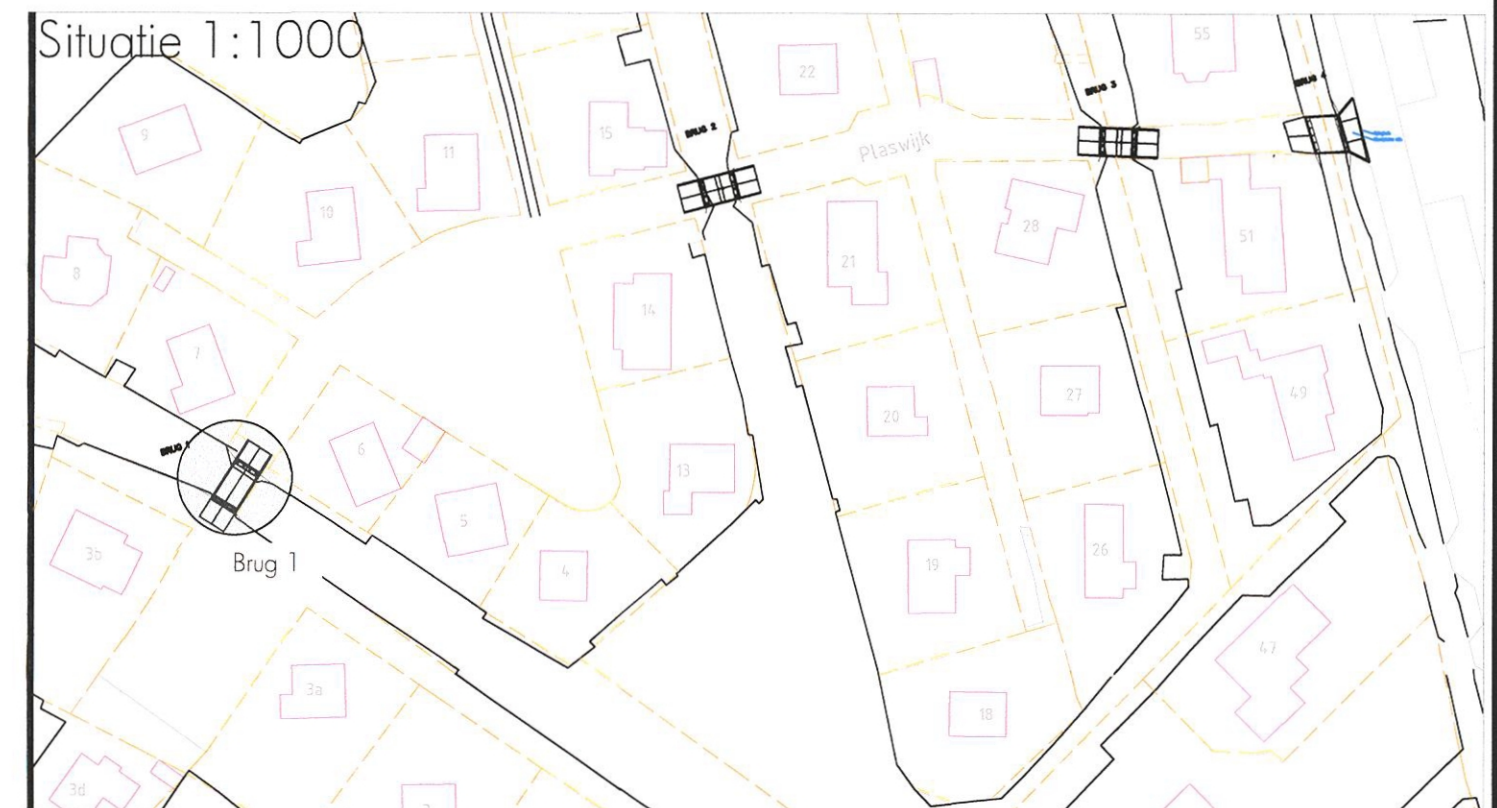

|                                                                                       |   |                                                      |
|---------------------------------------------------------------------------------------|---|------------------------------------------------------|
| <p>Leidsevaart 25<br/>2161 AS Lisse<br/>Tel: 0252 - 412946<br/>Fax: 0252 - 419581</p> | Project: Reconstructie Plaswijk<br>WATERVERGUNNING BIJLAGE 3/6                                                                                       |                                                      |
|                                                                                       | Locatie: Vinkeveen<br>Onderwerp: Ontwerptekeningen bruggen                                                                                           |                                                      |
| Opdrachtgever: Gemeente De Ronde Venen                                                |   |                                                      |
| <p>FORMAAT A2<br/>MATEN IN m</p>                                                      | Projectnr.: C17091<br>Tekenaar: JvanderPlas<br>Status: Concept<br>Schaal: 1:50<br>Datum: 31-05-2017<br>Gecontroleerd: JvanderWeiden<br>Handtekening: | Wijzigingsdatum:<br>A:<br>B:<br>C:<br>D:<br>E:<br>F: |
|                                                                                       | Tek.nr.: C17091_001   |                                                      |

17.091072