


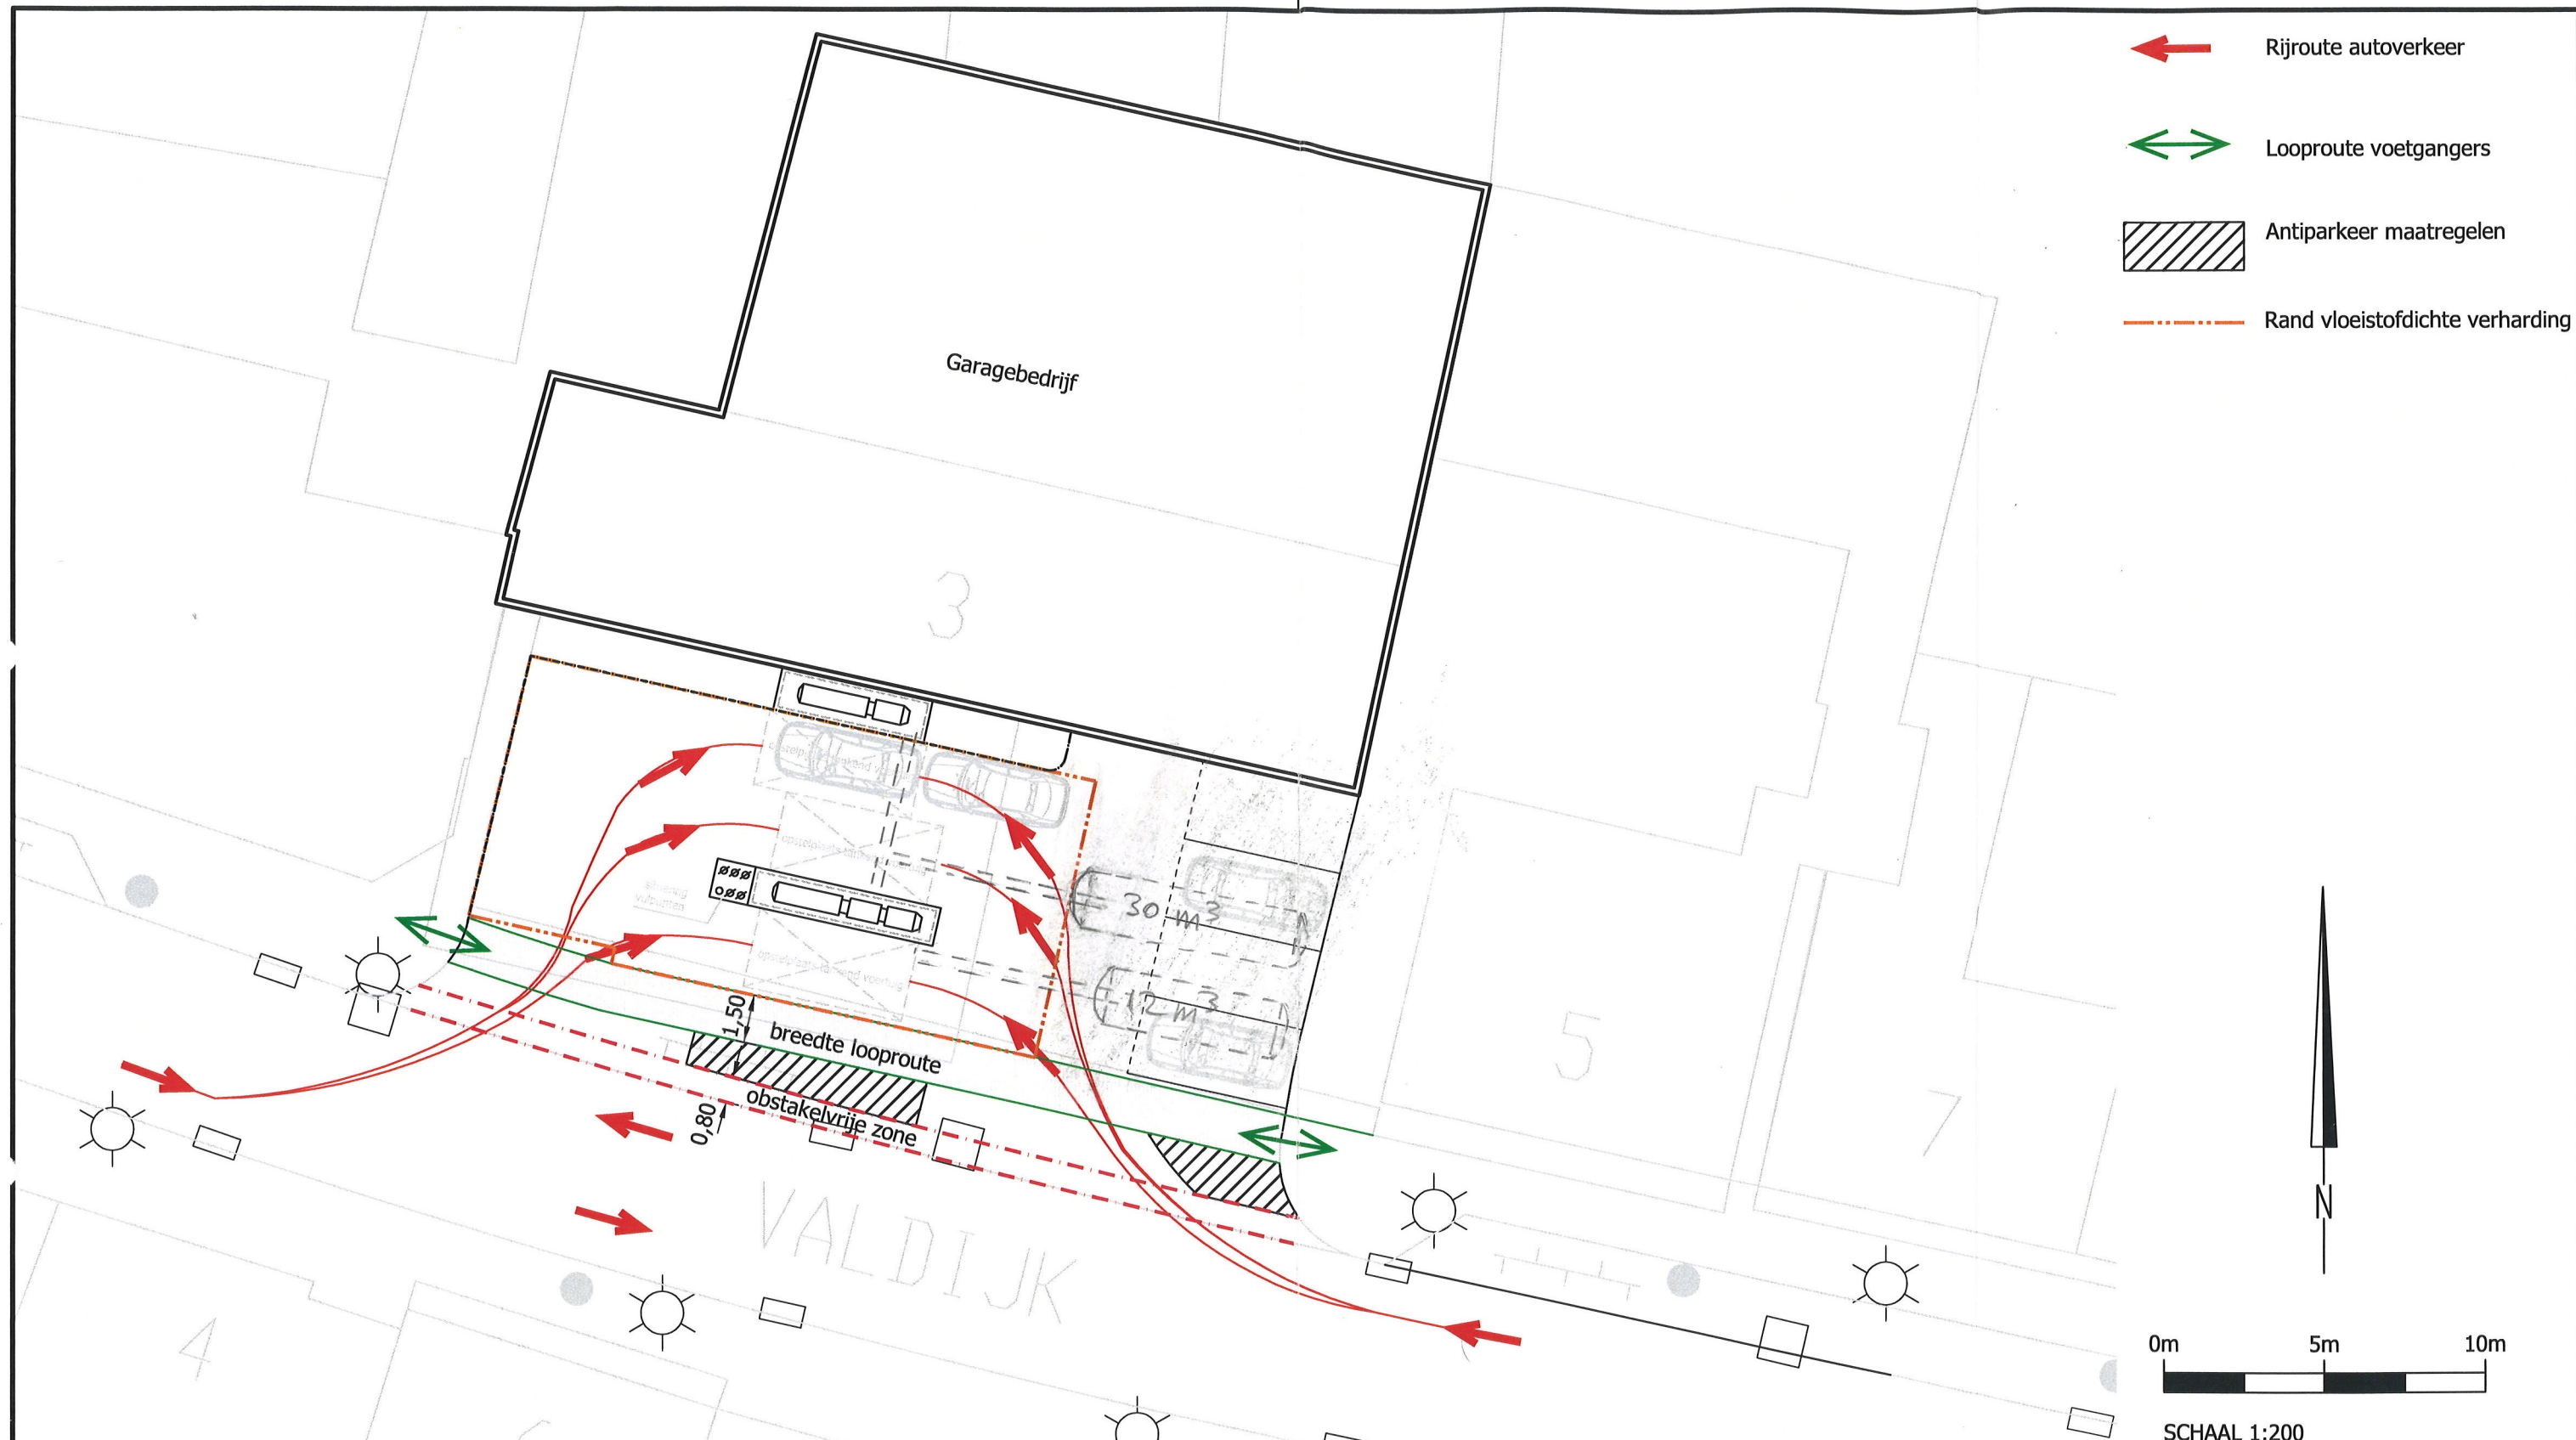

-  Rijroute autoverkeer
-  Looproute voetgangers
-  Antiparkeer maatregelen
-  Rand vloeistofdichte verharding

project	VALDIJK 3 TE PRINSENBEK				
opdrachtgever	Matra Projecten BV			werknr.	20100180-01
onderdeel	Situatie tekening			blad	10WT01
				datum	12-09-2012
formaat	A3	wijziging	A	B	C
schaal	1:200	datum			
get./par.	G. Korse	get./par.			
akk./par.	R. van Dongen	akk./par.			


adviseurs

hoevestein 20b
 4903 sc oosterhout
 postbus 4156
 4900 cd oosterhout
 telefoon 0162 - 45 64 81
 telefax 0162 - 43 55 88


Eerland
 CERTIFICATION
NEN-EN ISO 9001