




V&V

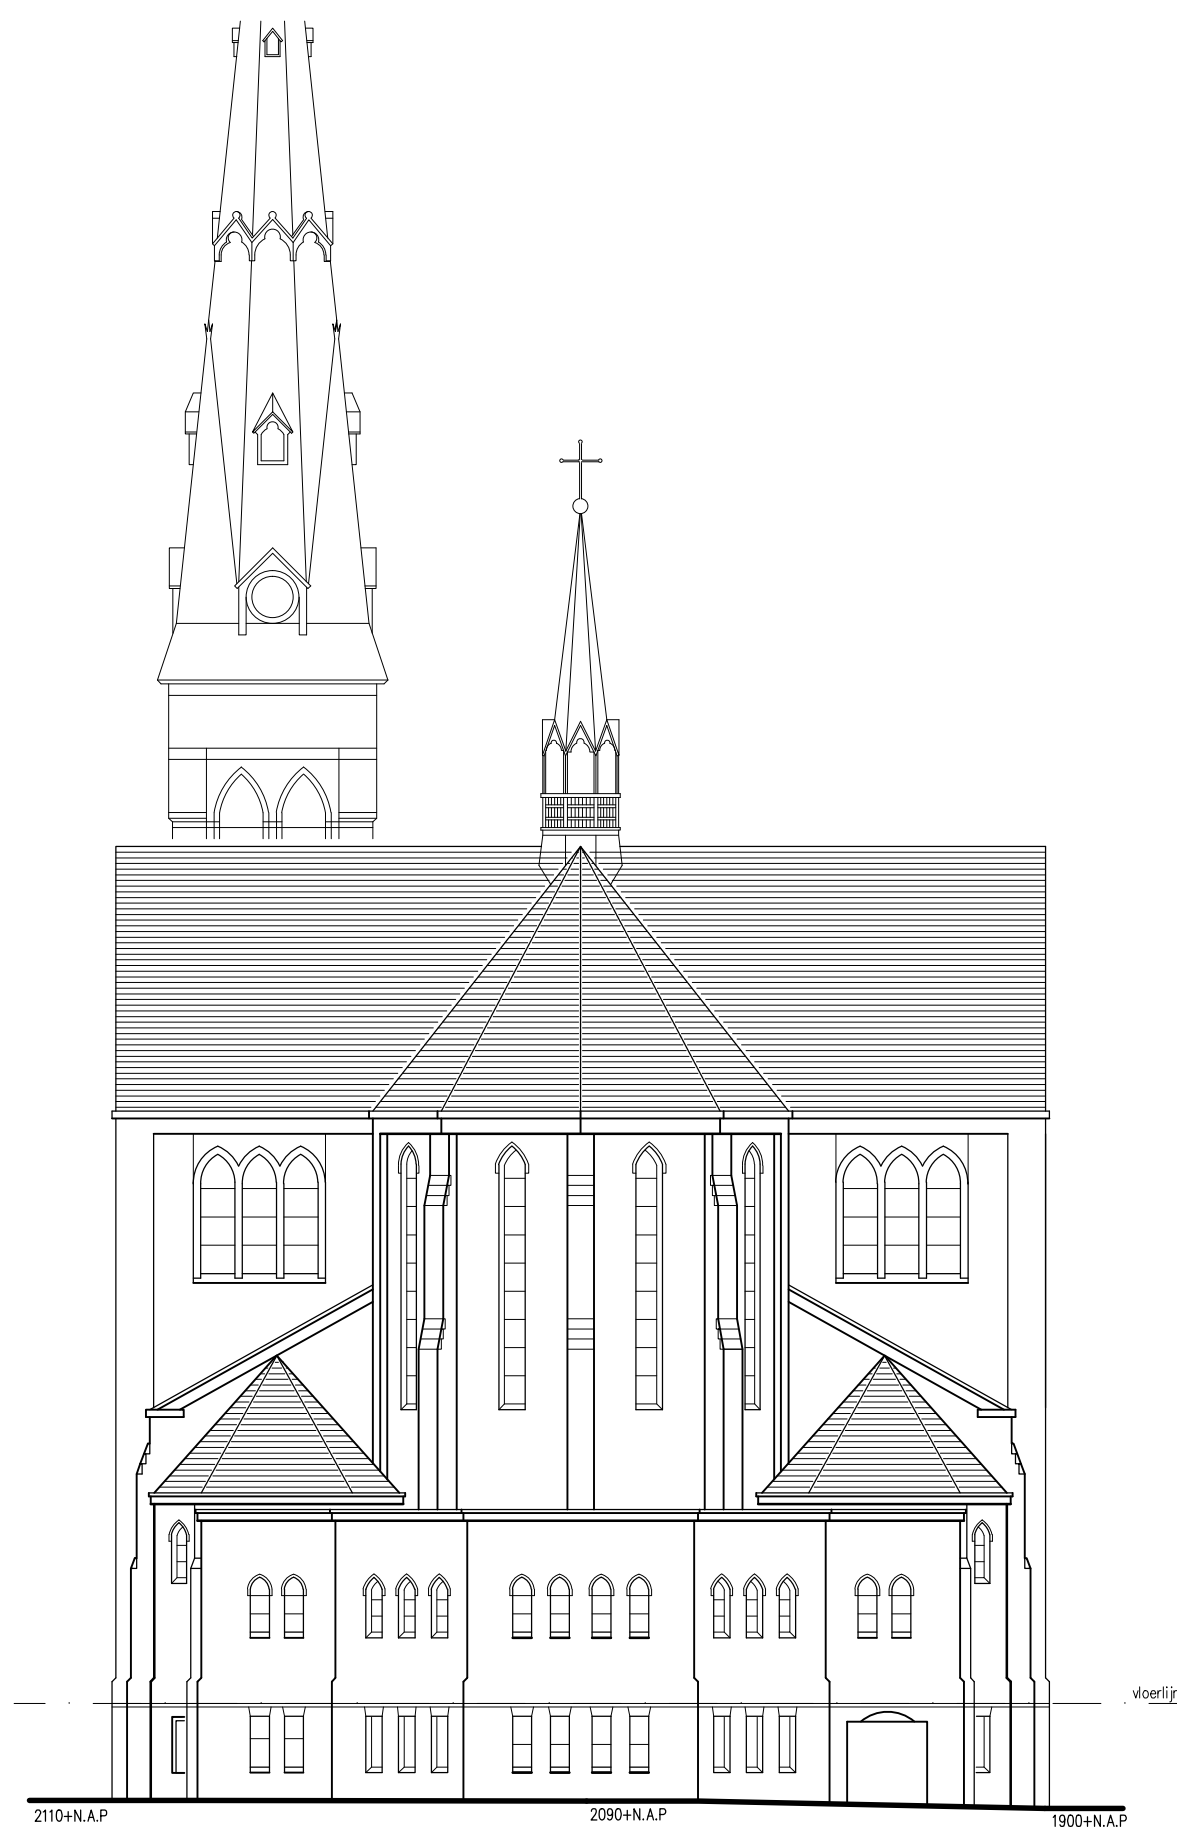


Westgevel bestand

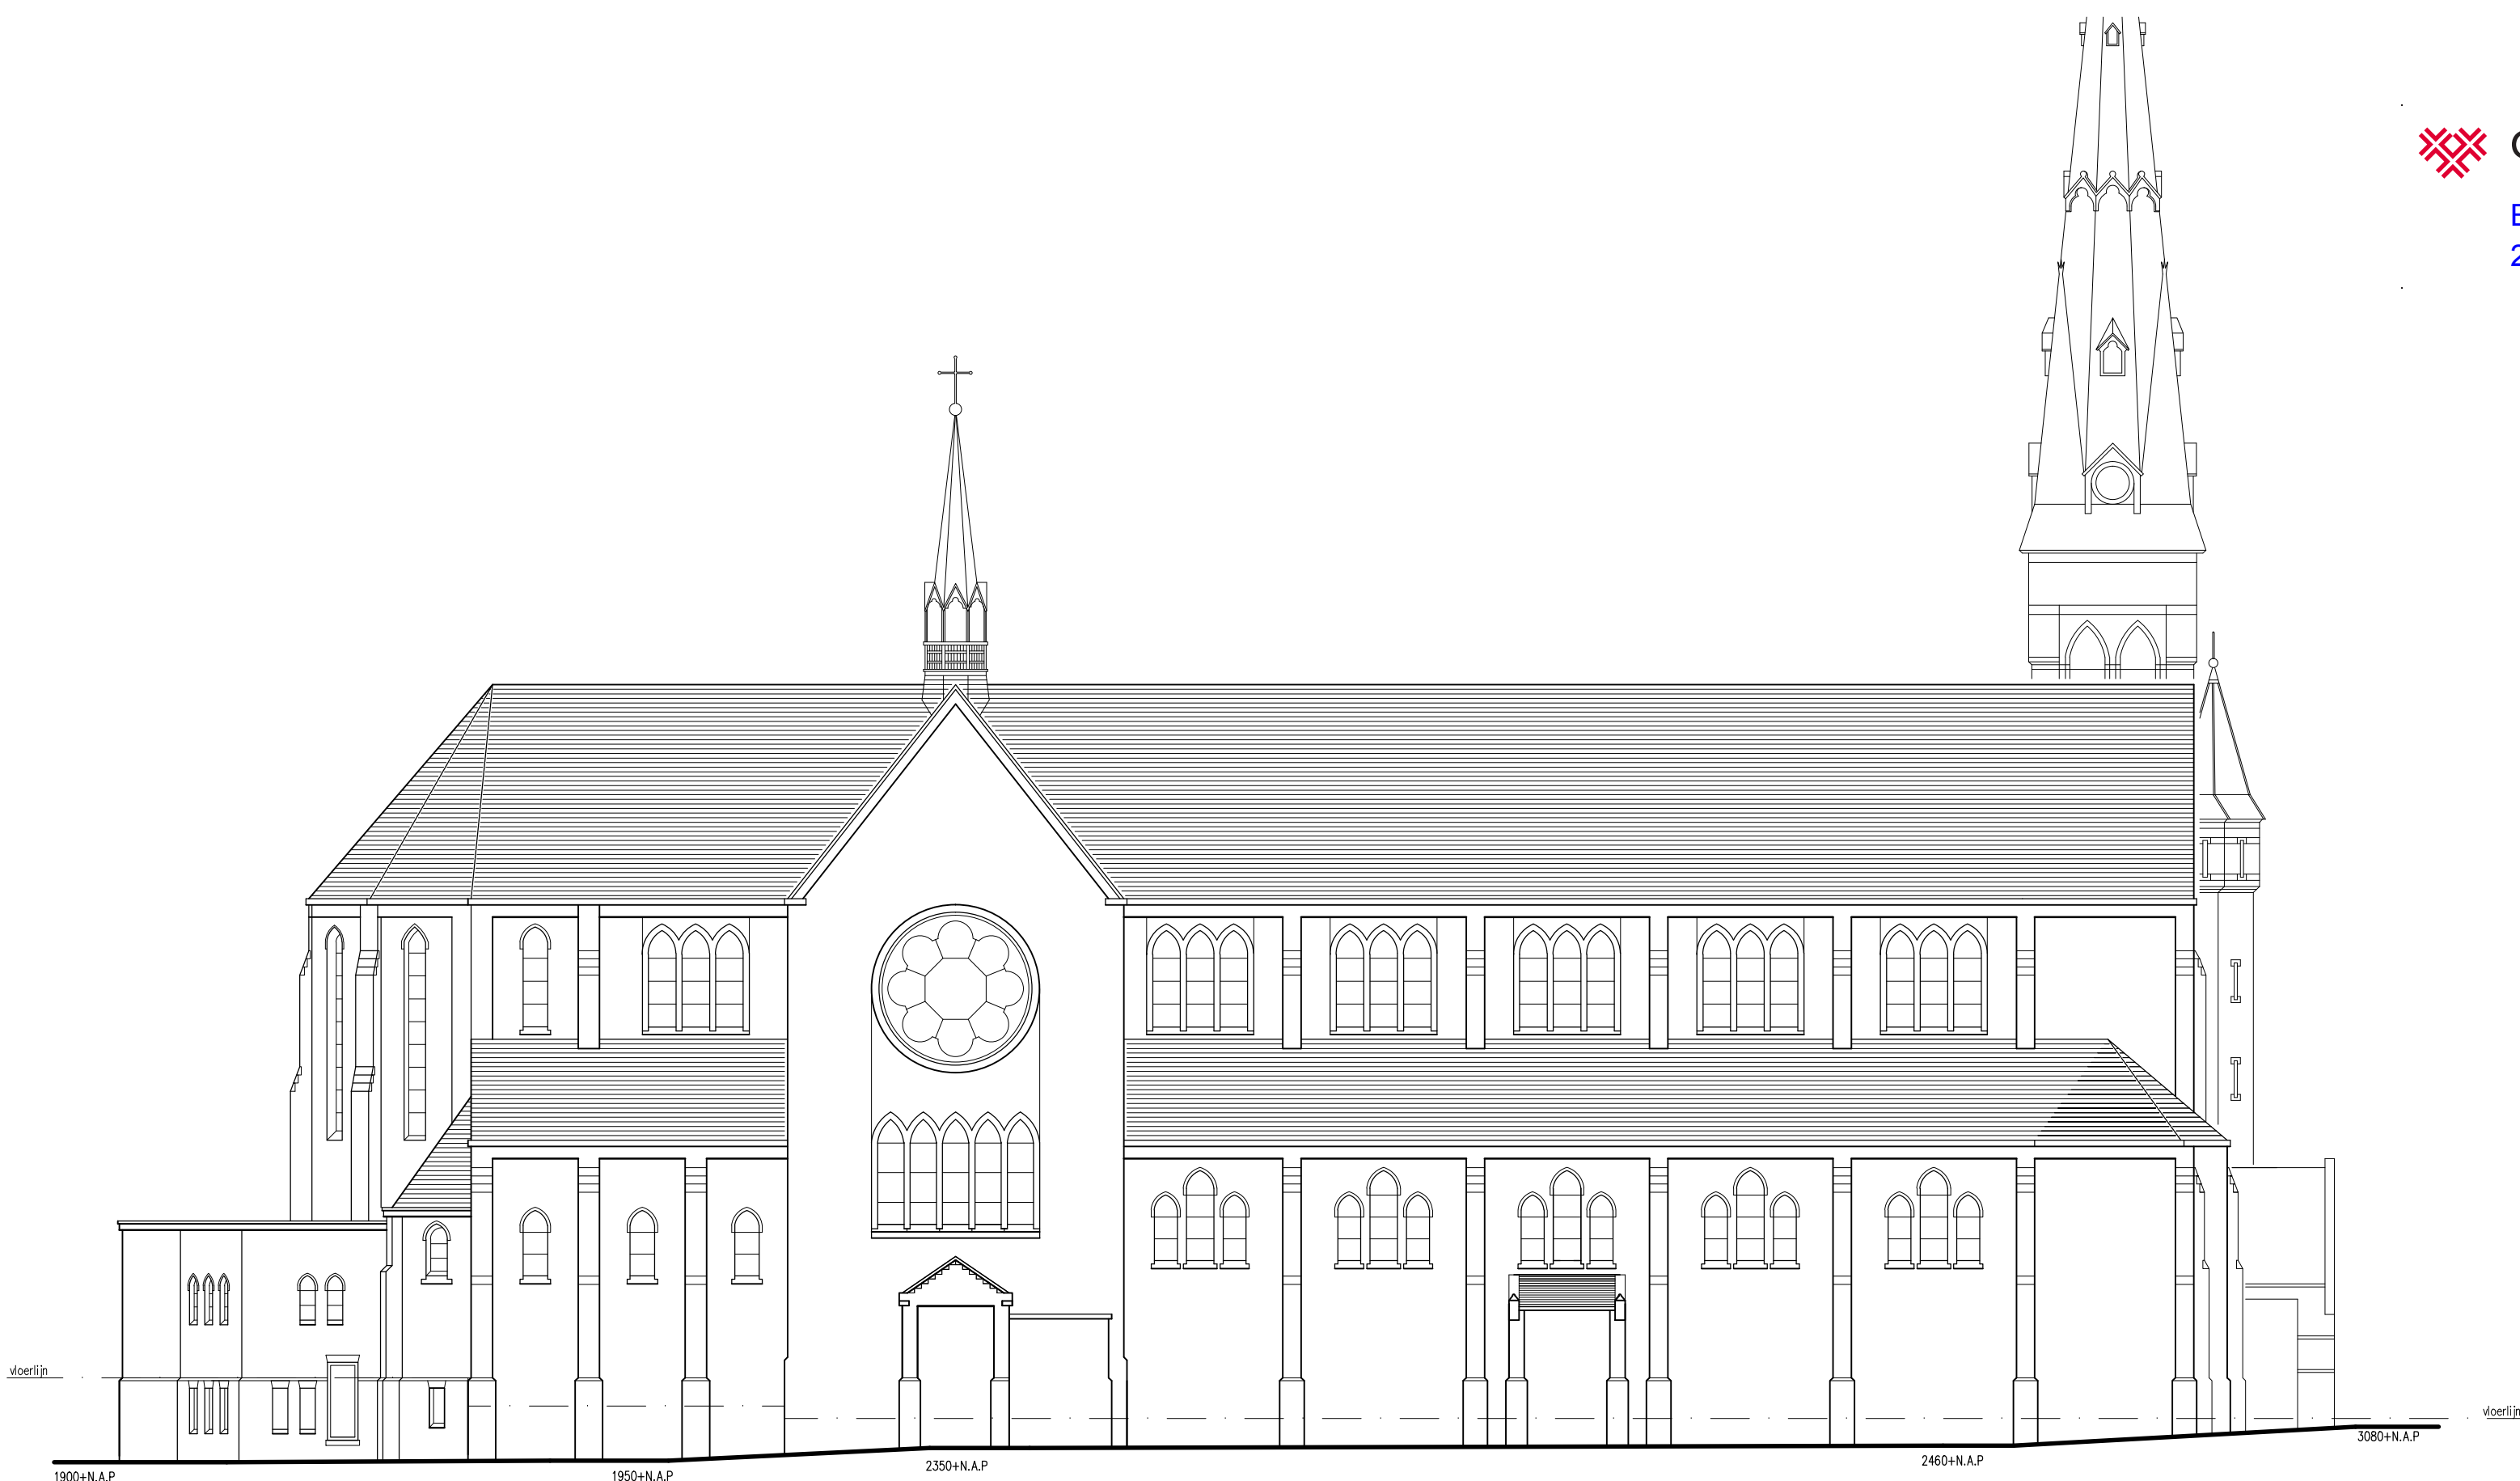

Zuidgevel bestand

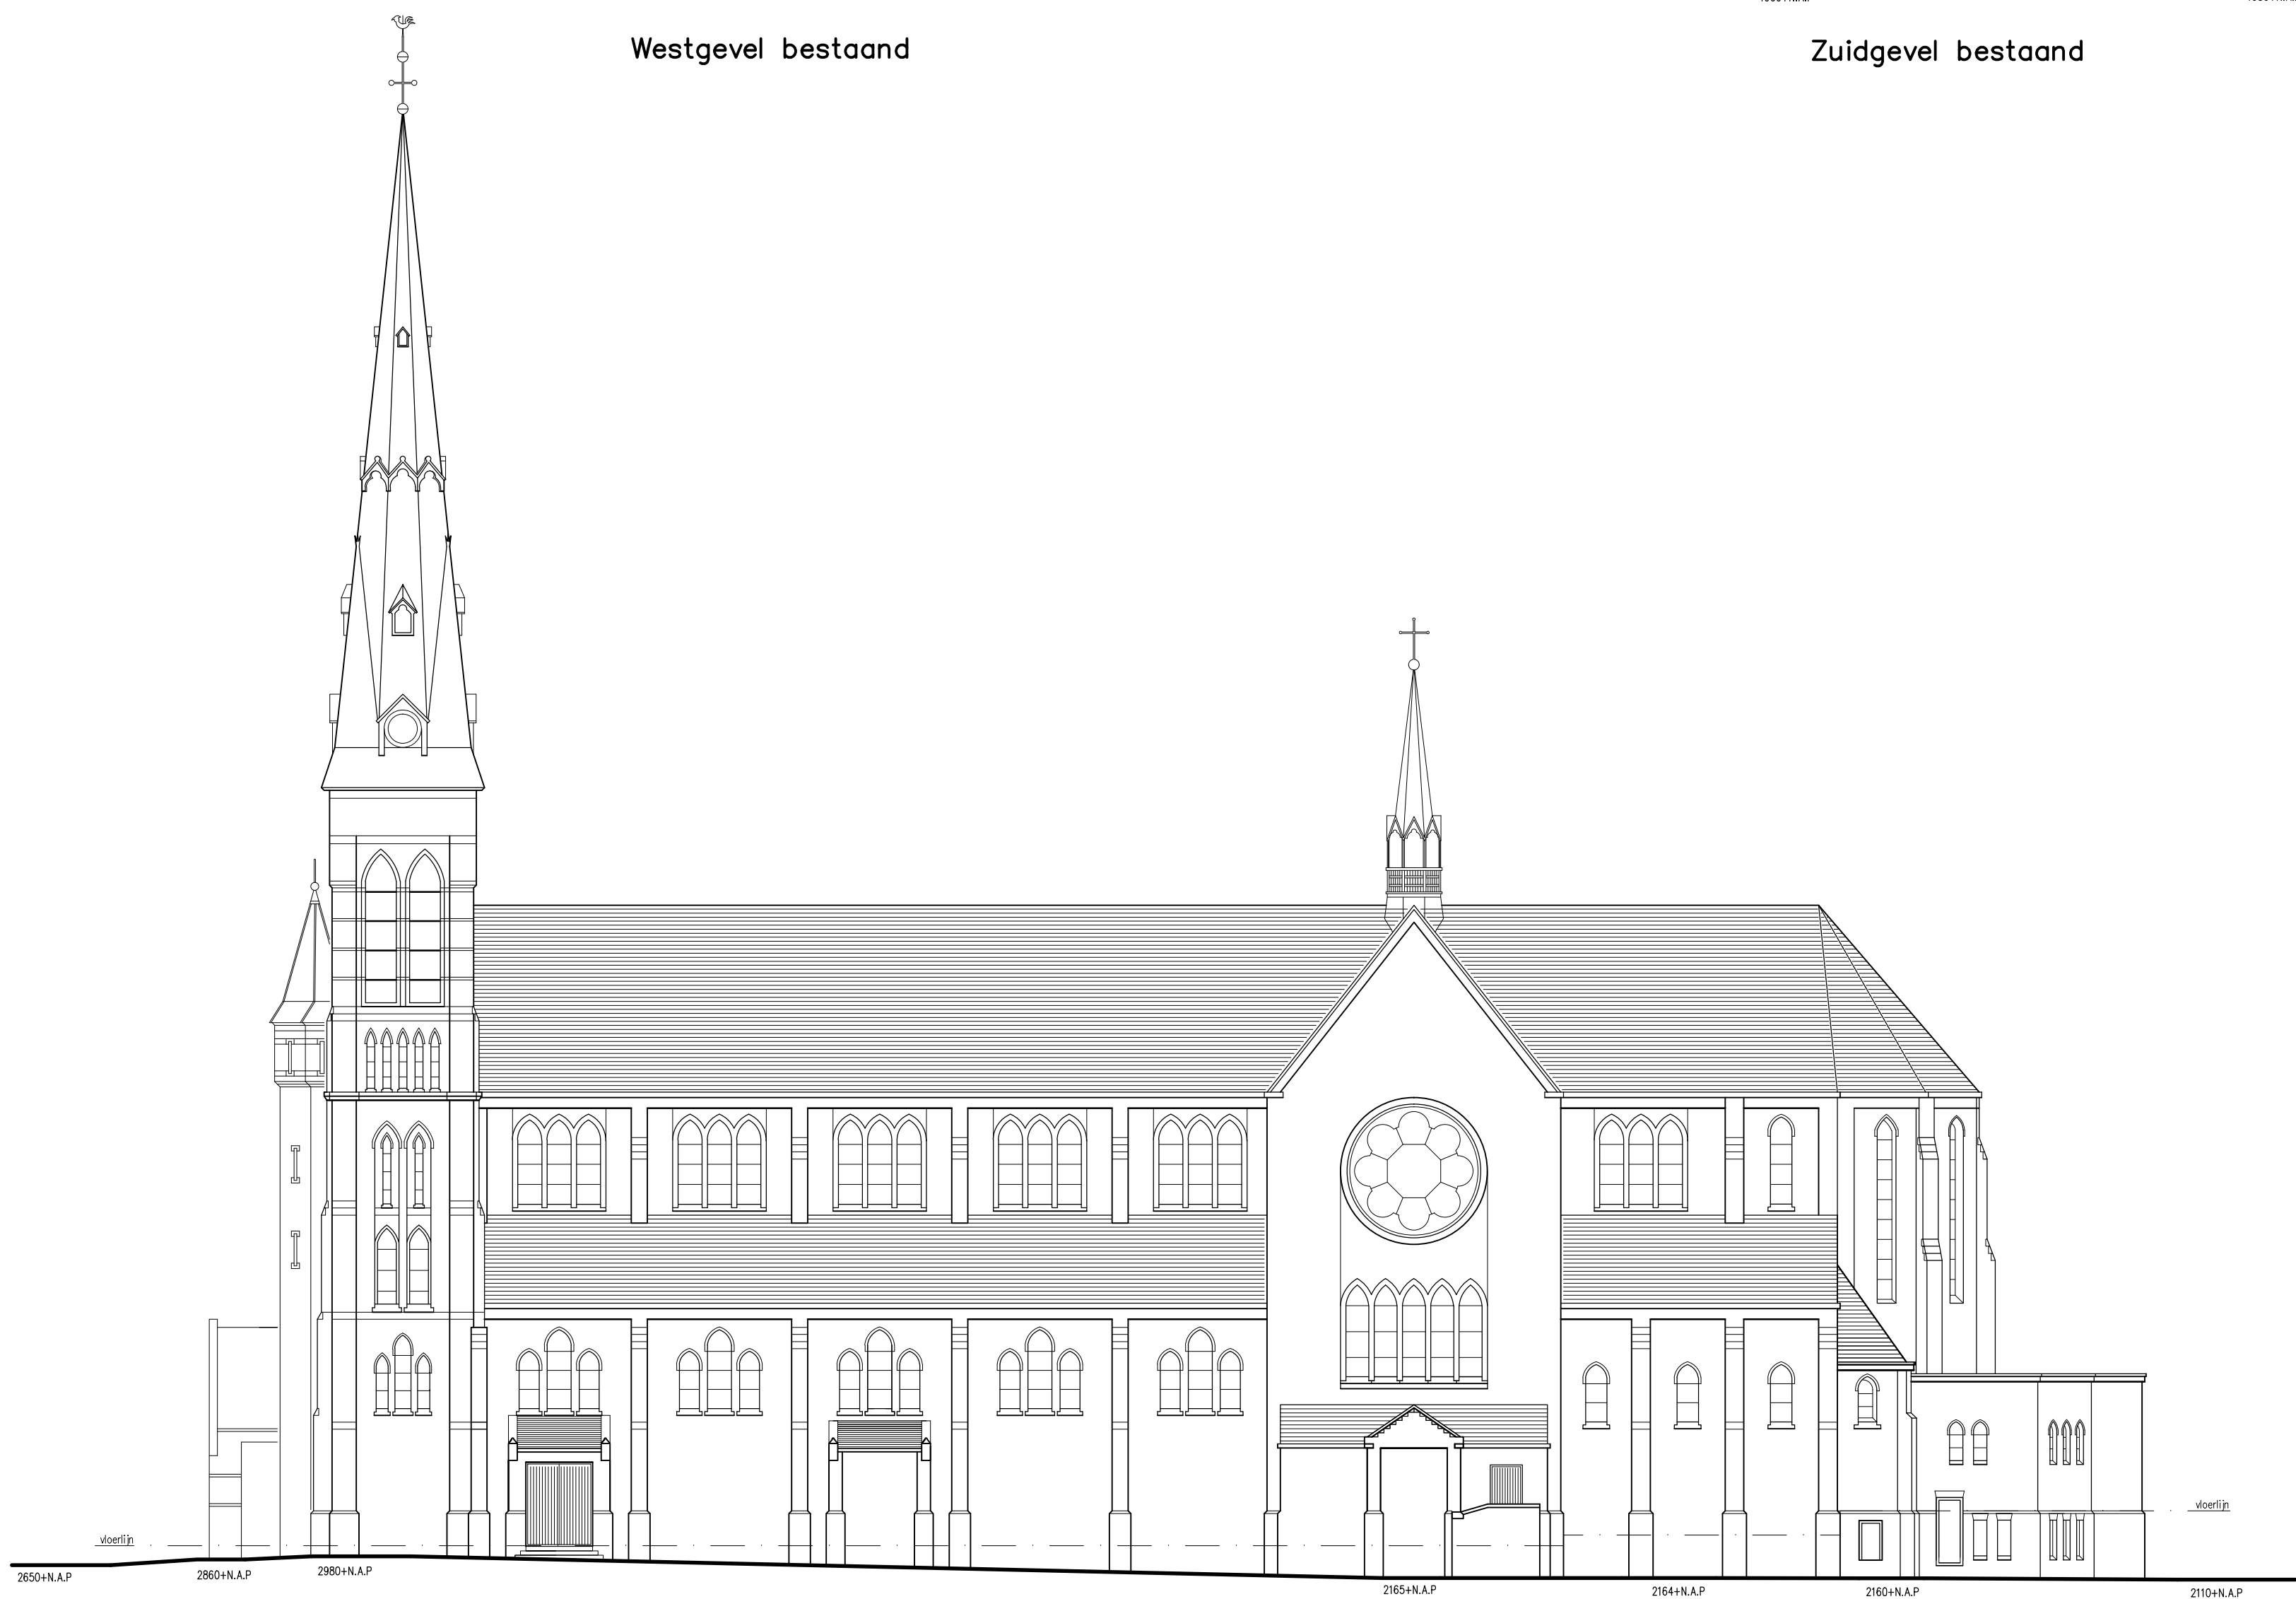

Noordgevel bestand

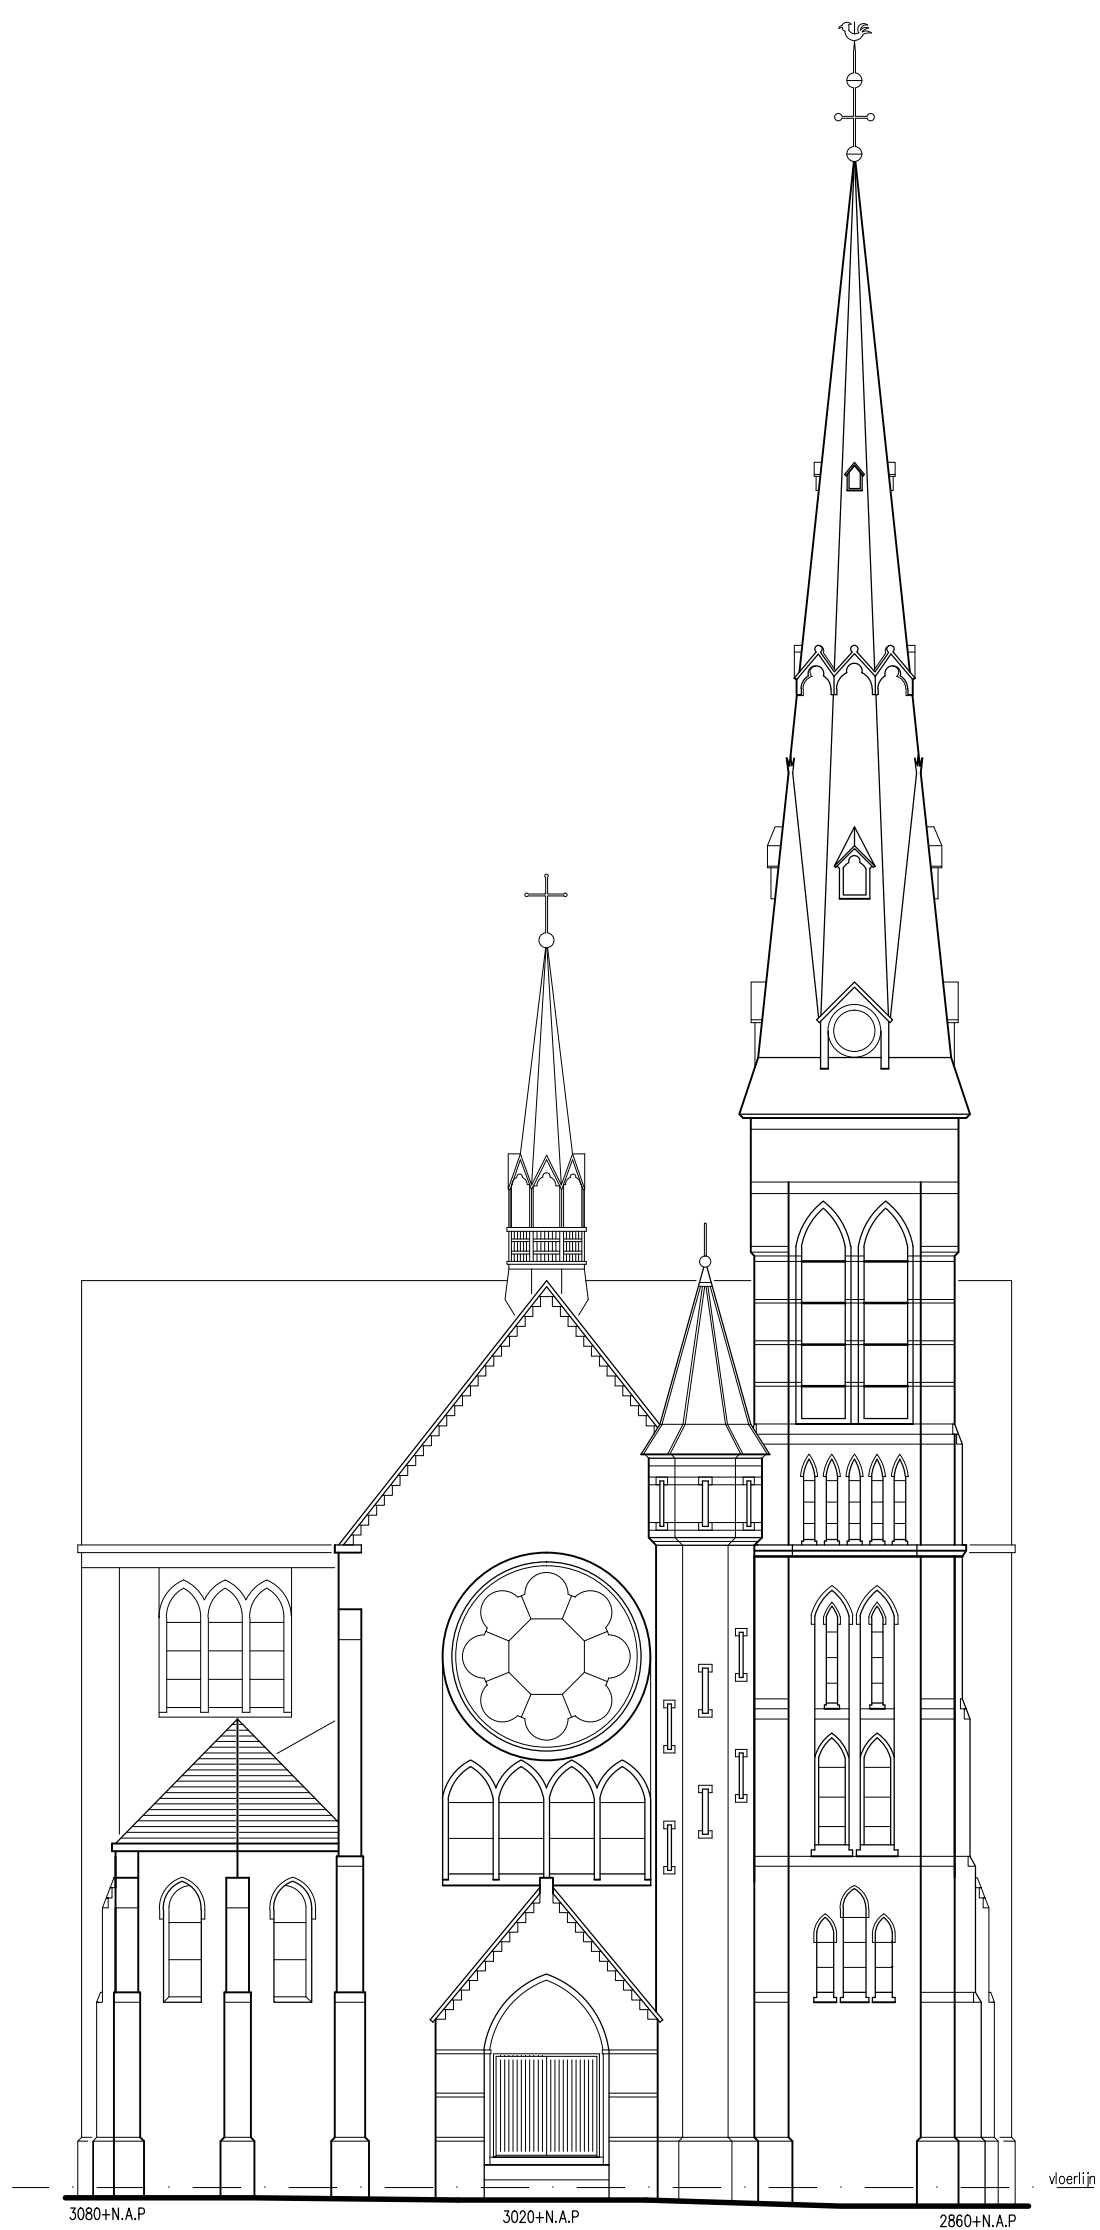

Oostgevel bestand

wijz.	d.d.	get.	gez.	betr.	
project	Heilig Hartkerk				
Baronielaan te Breda					
opdrachtgever	VolkerWessels BVGO Midden bv				
onderwerp	bestaande toestand gevels				
schaal	1:200			stadium	technisch ontwerp
datum	12.07.16			formaat	A1
get.	MK			tek.nr.	0702K_TO_02
gez.				file	0702K_TO_02.dwg