



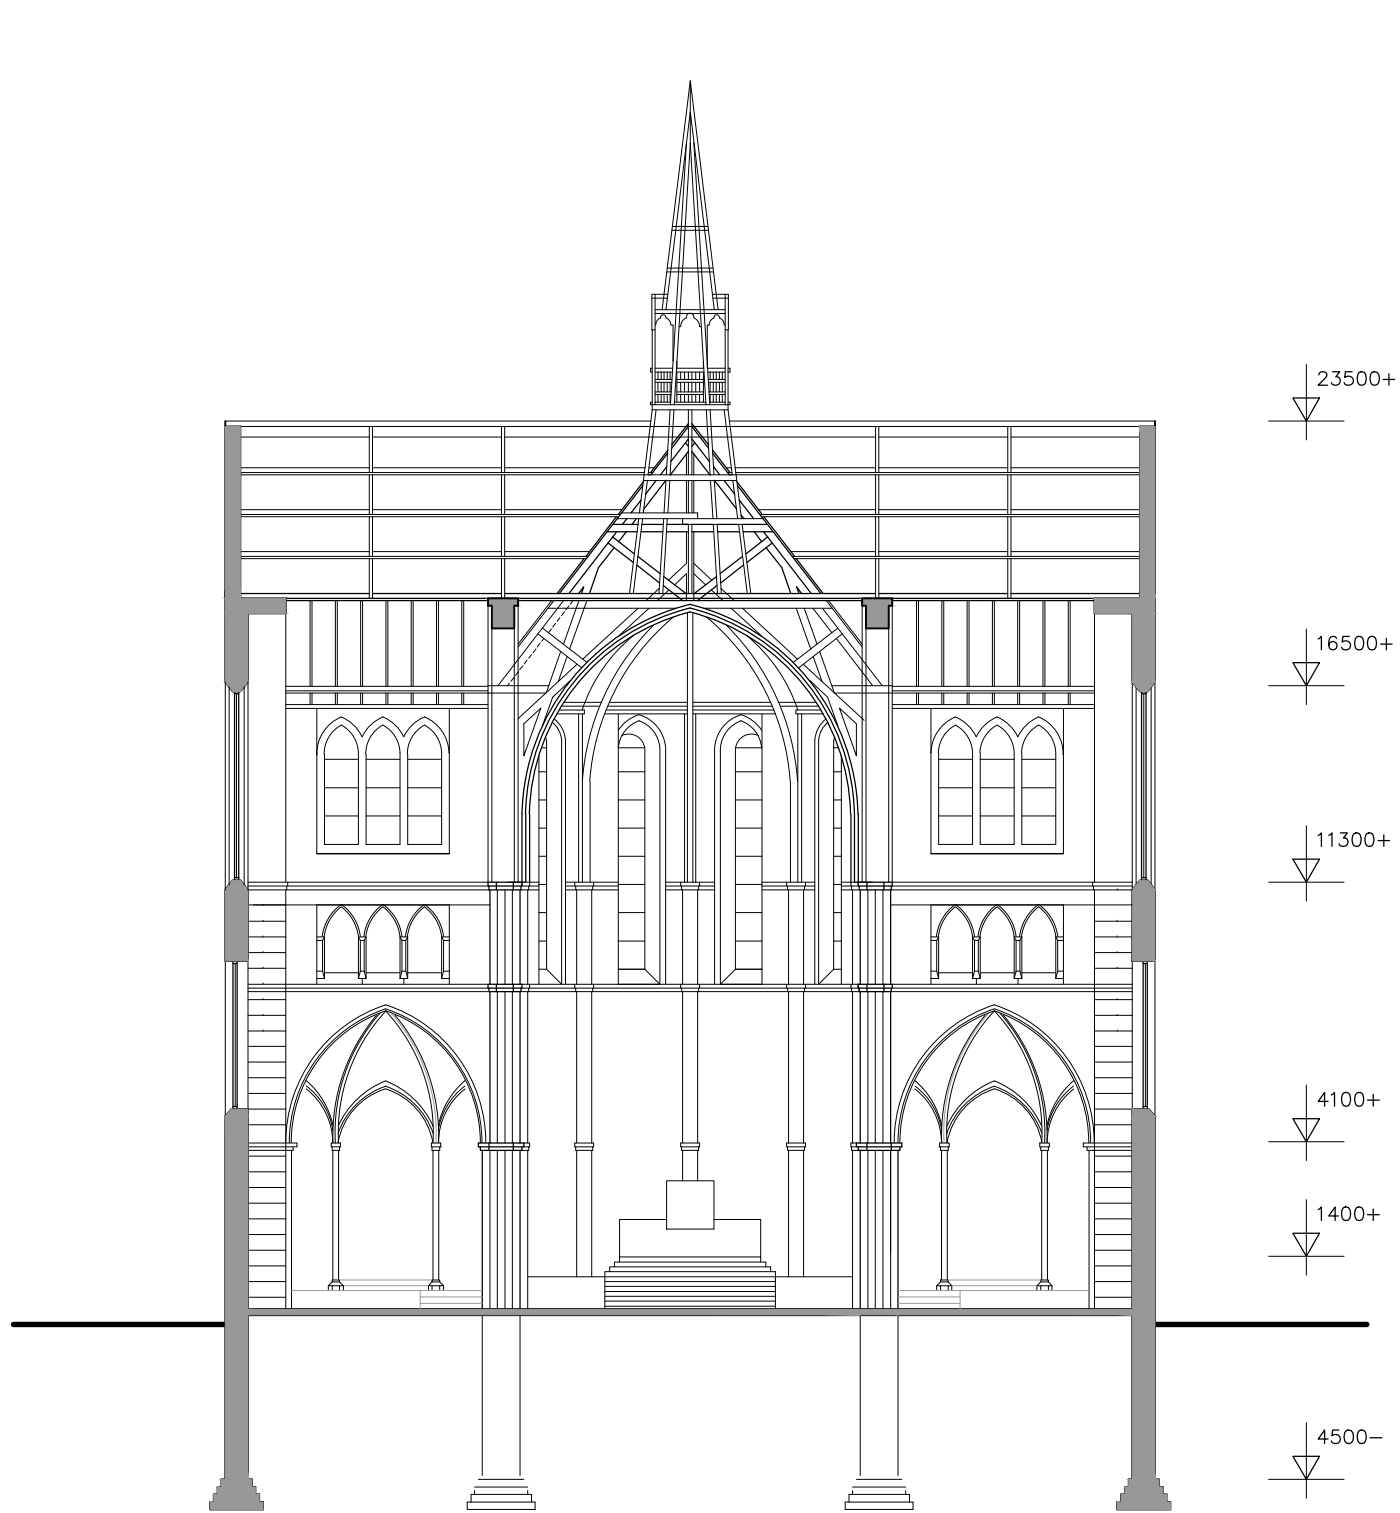

Doorsnede A–A 1:200

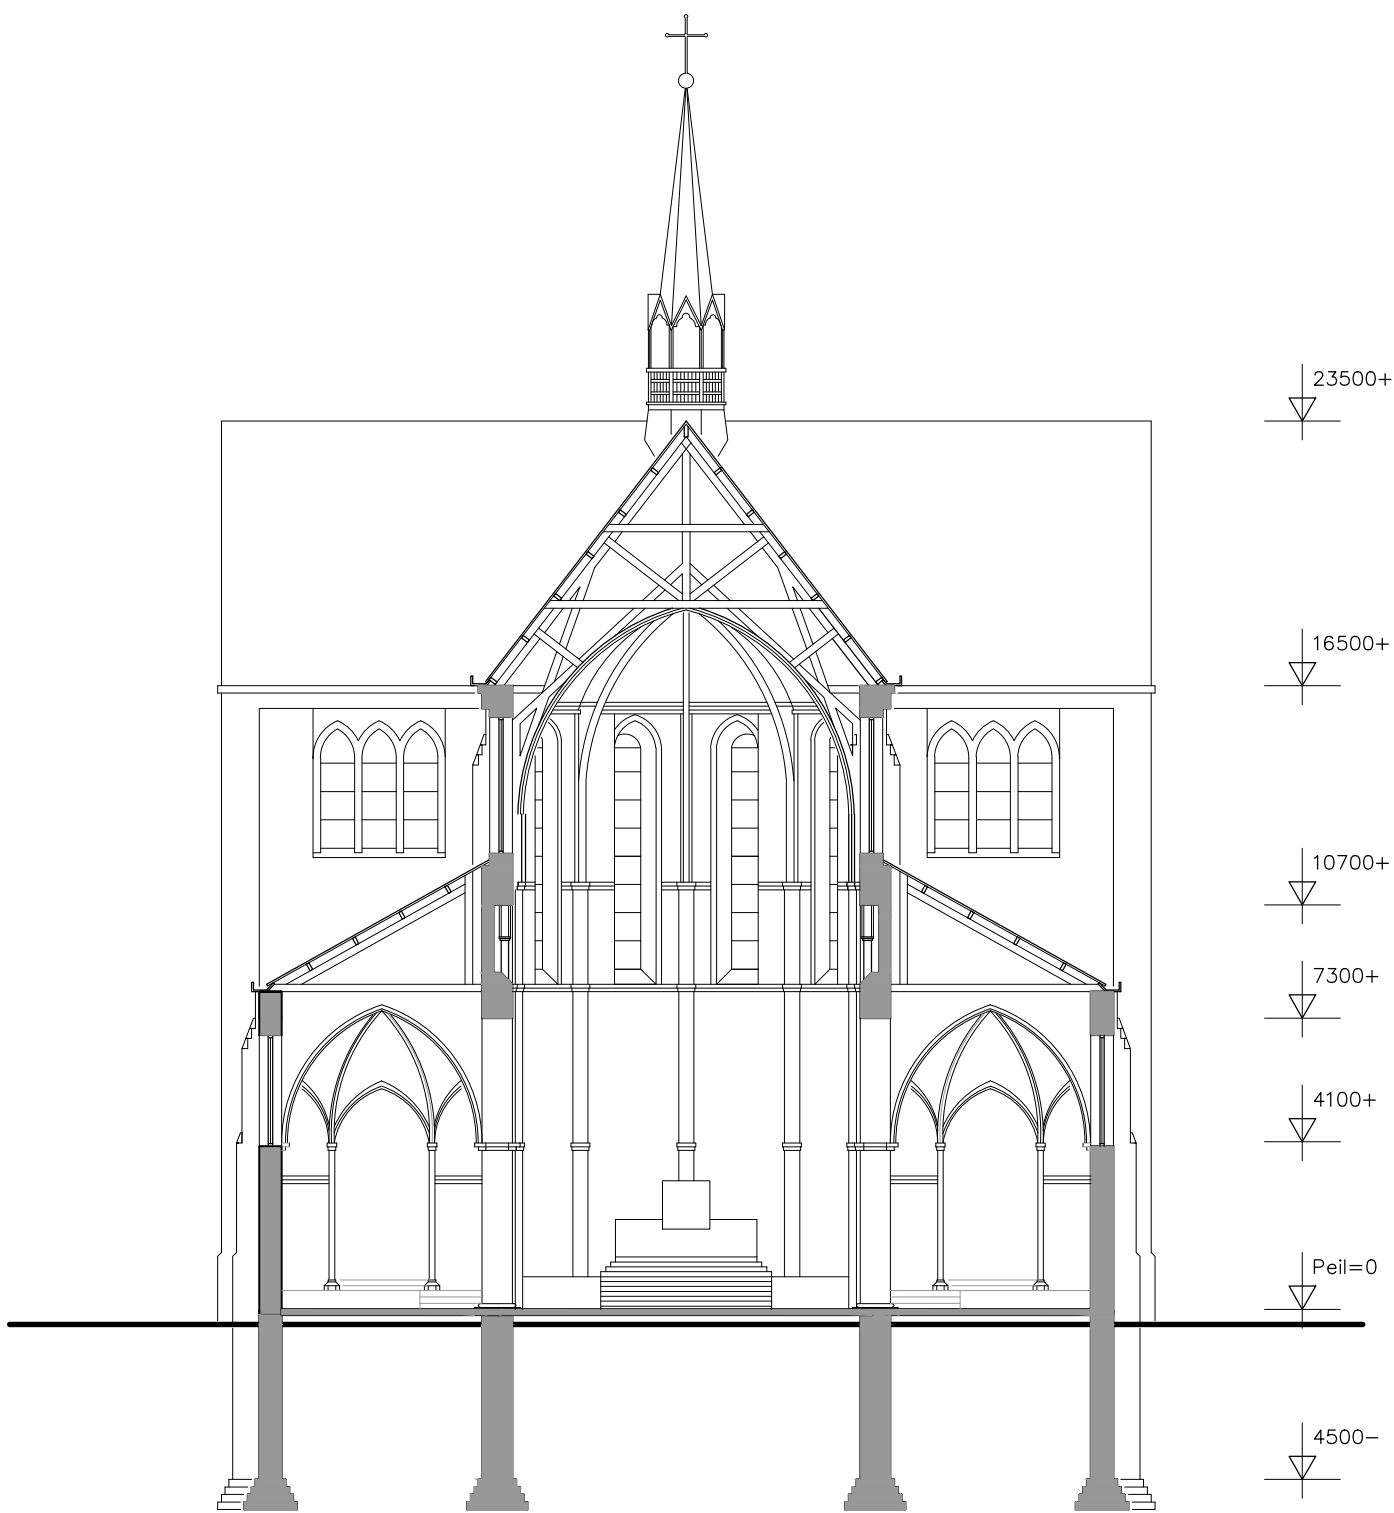

Doorsnede B–B 1:200



Doorsnede C–C 1:200

|               |                               |      |      |         |                   |
|---------------|-------------------------------|------|------|---------|-------------------|
| wijz.         | d.d.                          | get. | gez. | betr.   |                   |
| project       | Heilig Hartkerk               |      |      |         |                   |
|               | Baronielaan te Breda          |      |      |         |                   |
| opdrachtgever | VolkerWessels BVGO Midden bv  |      |      |         |                   |
| onderwerp     | bestaande toestand doorsneden |      |      |         |                   |
| schaal        | 1:200                         |      |      | stadium | technisch ontwerp |
| datum         | 12.07.16                      |      |      | formaat | A1                |
| get.          | MK                            |      |      | tek.nr. | 0702K_TO_03       |
| gez.          |                               |      |      | file    | 0702K_TO_03.dwg   |