



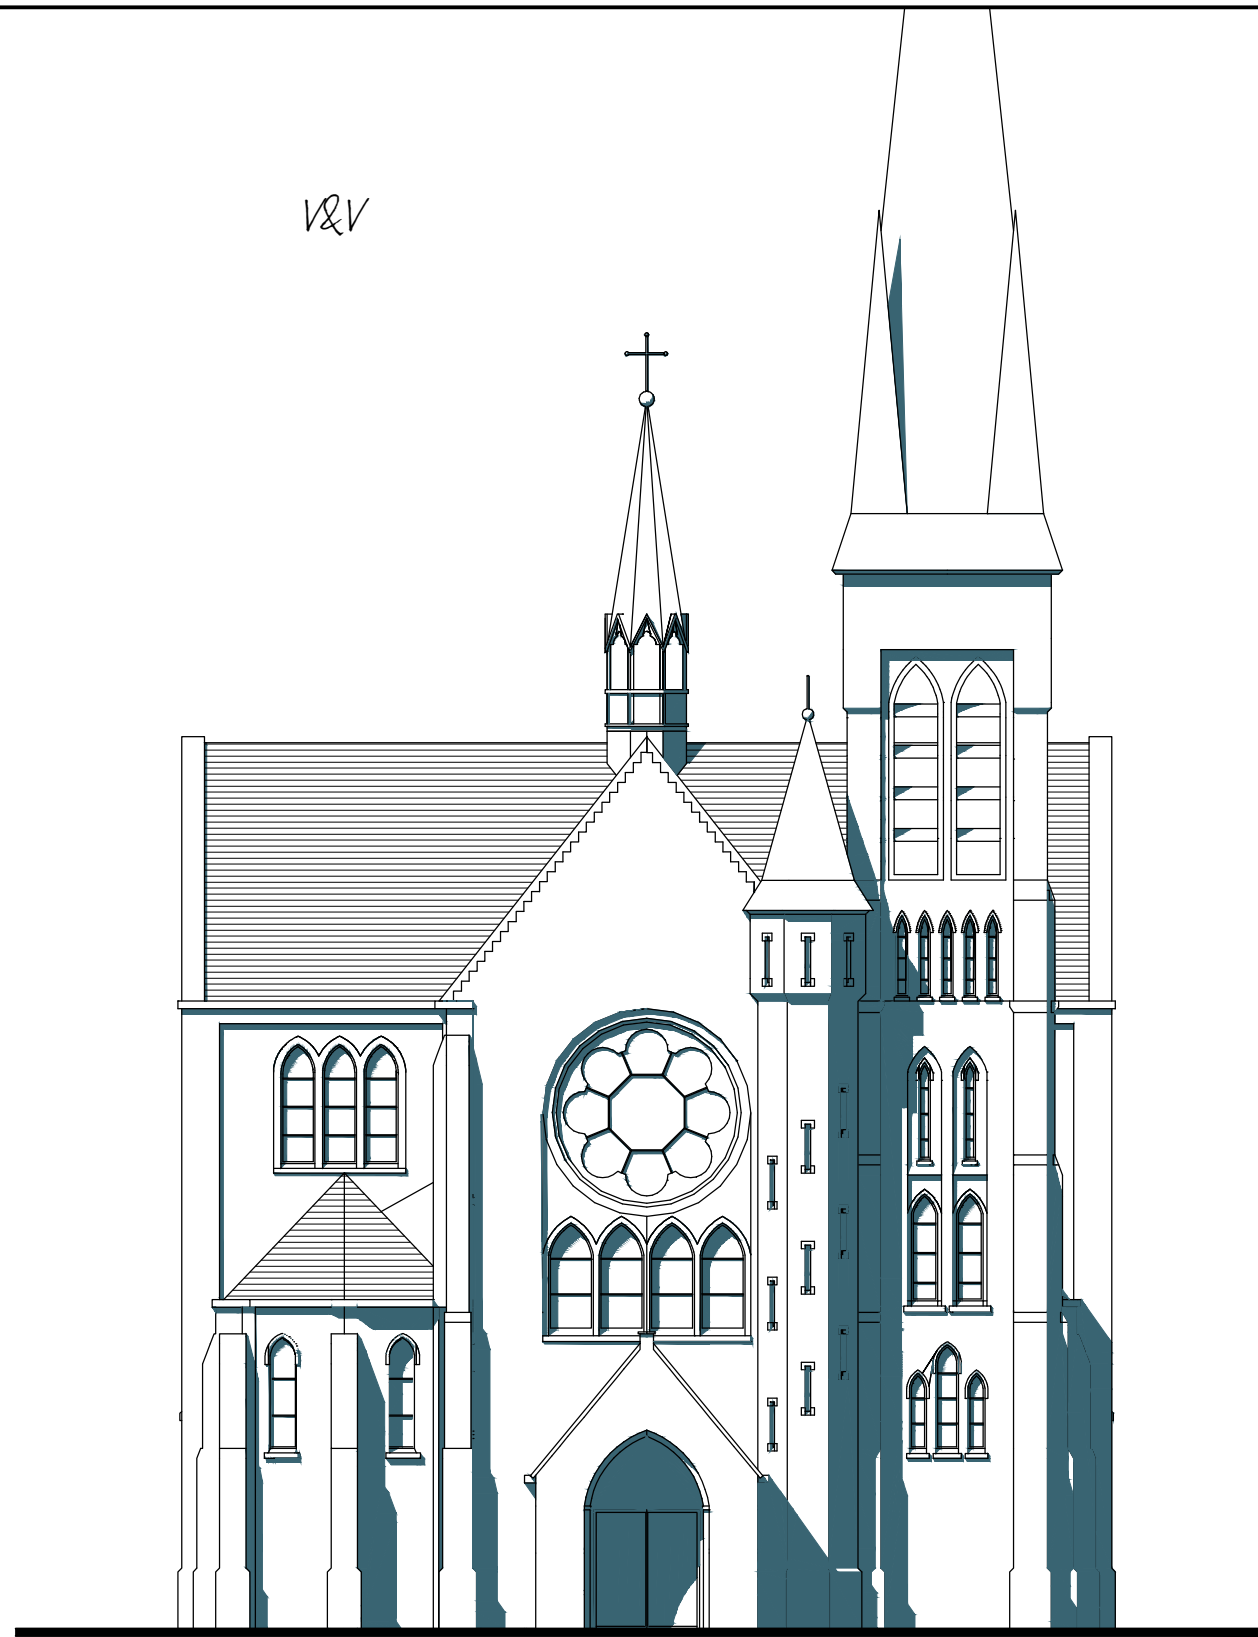


Voorgevel



Linkergevel

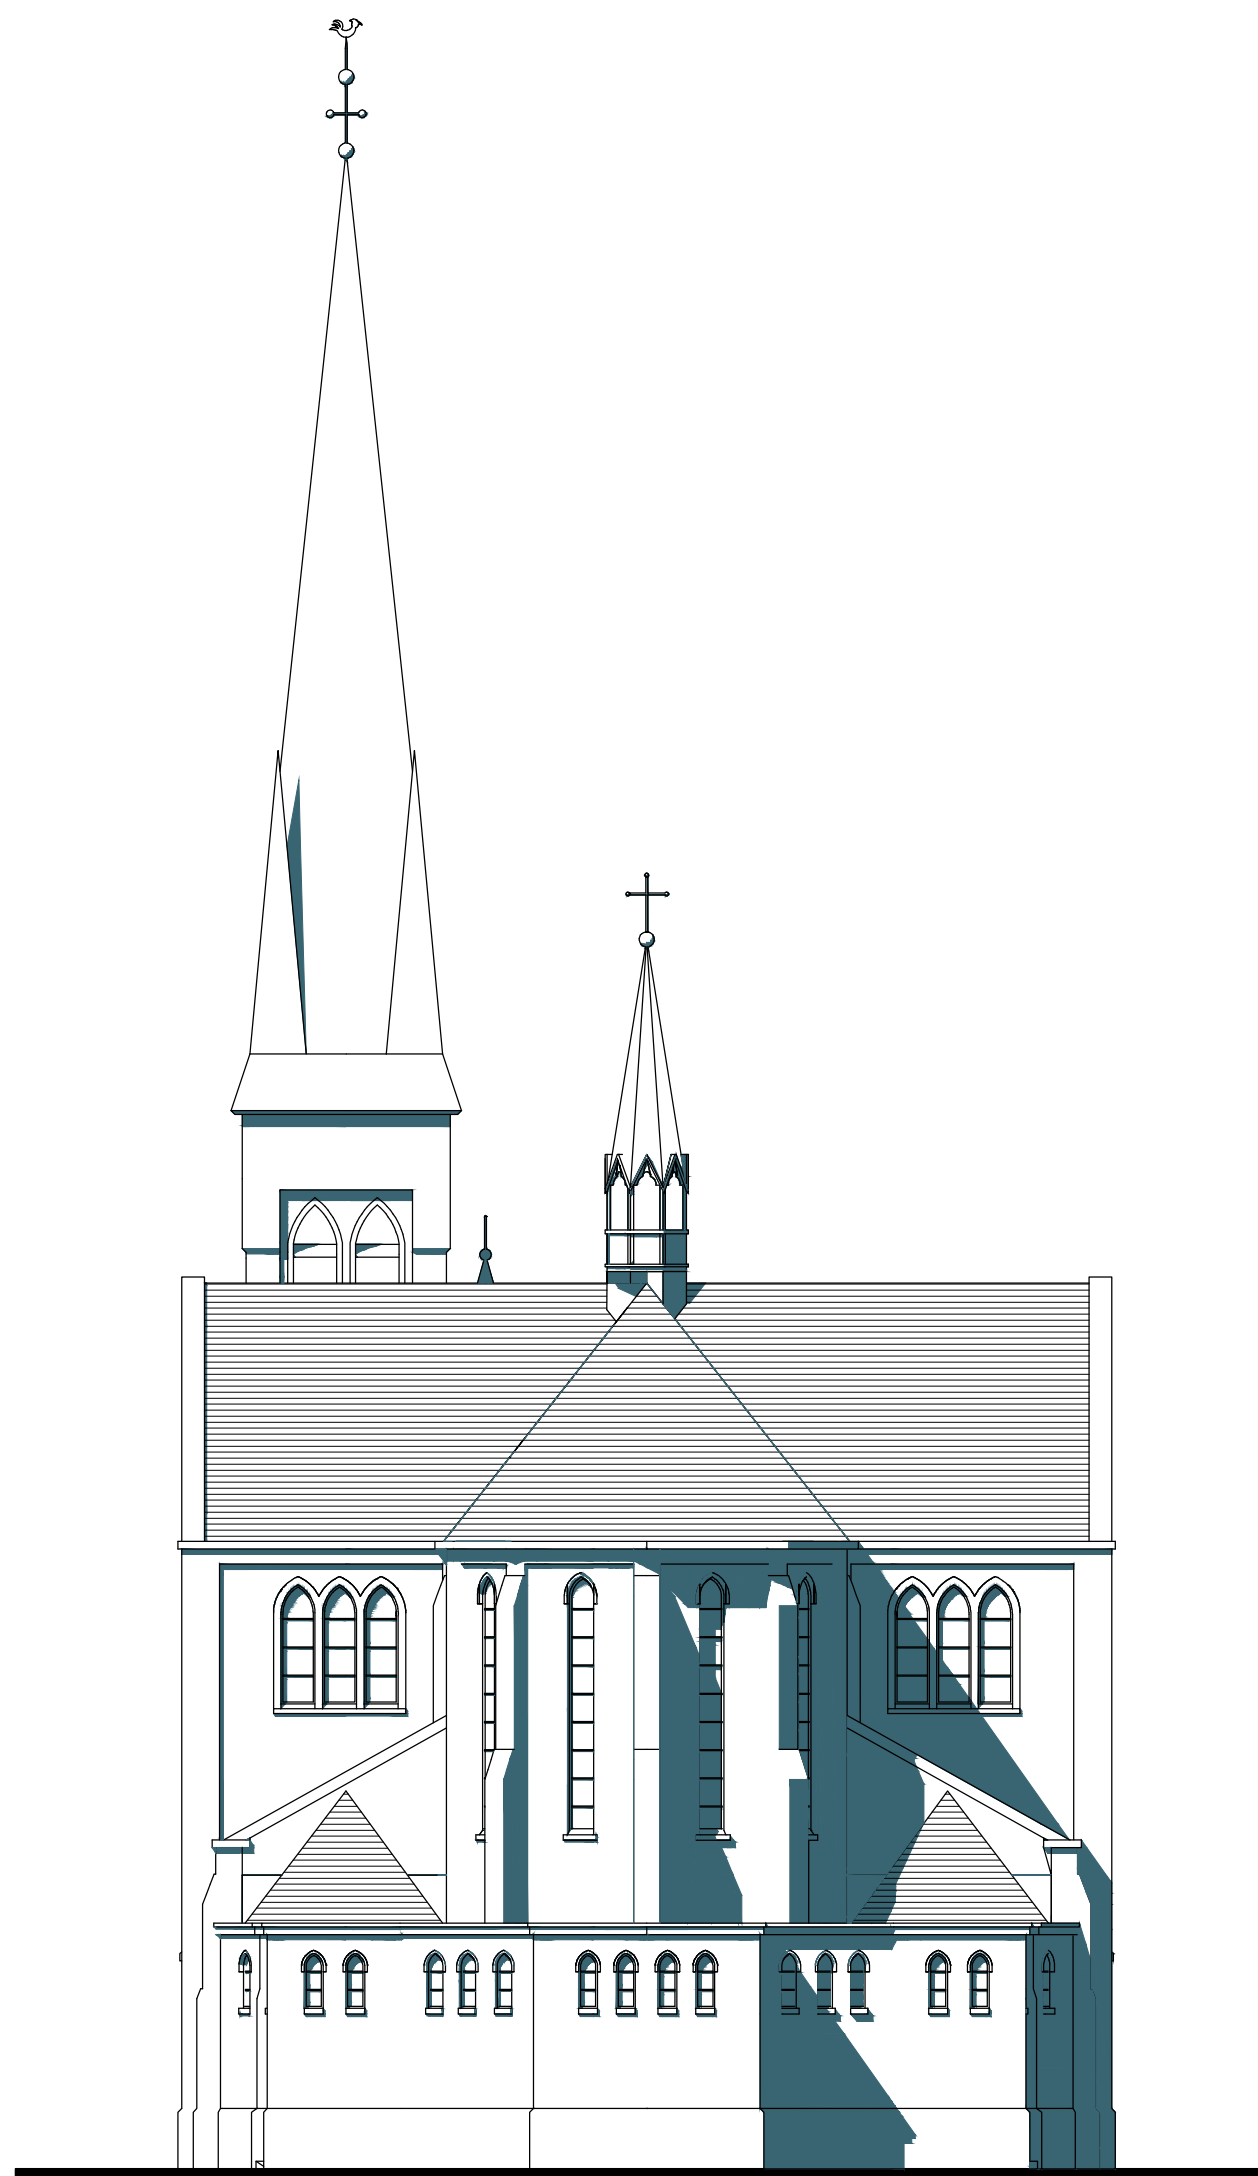

Achtergevel

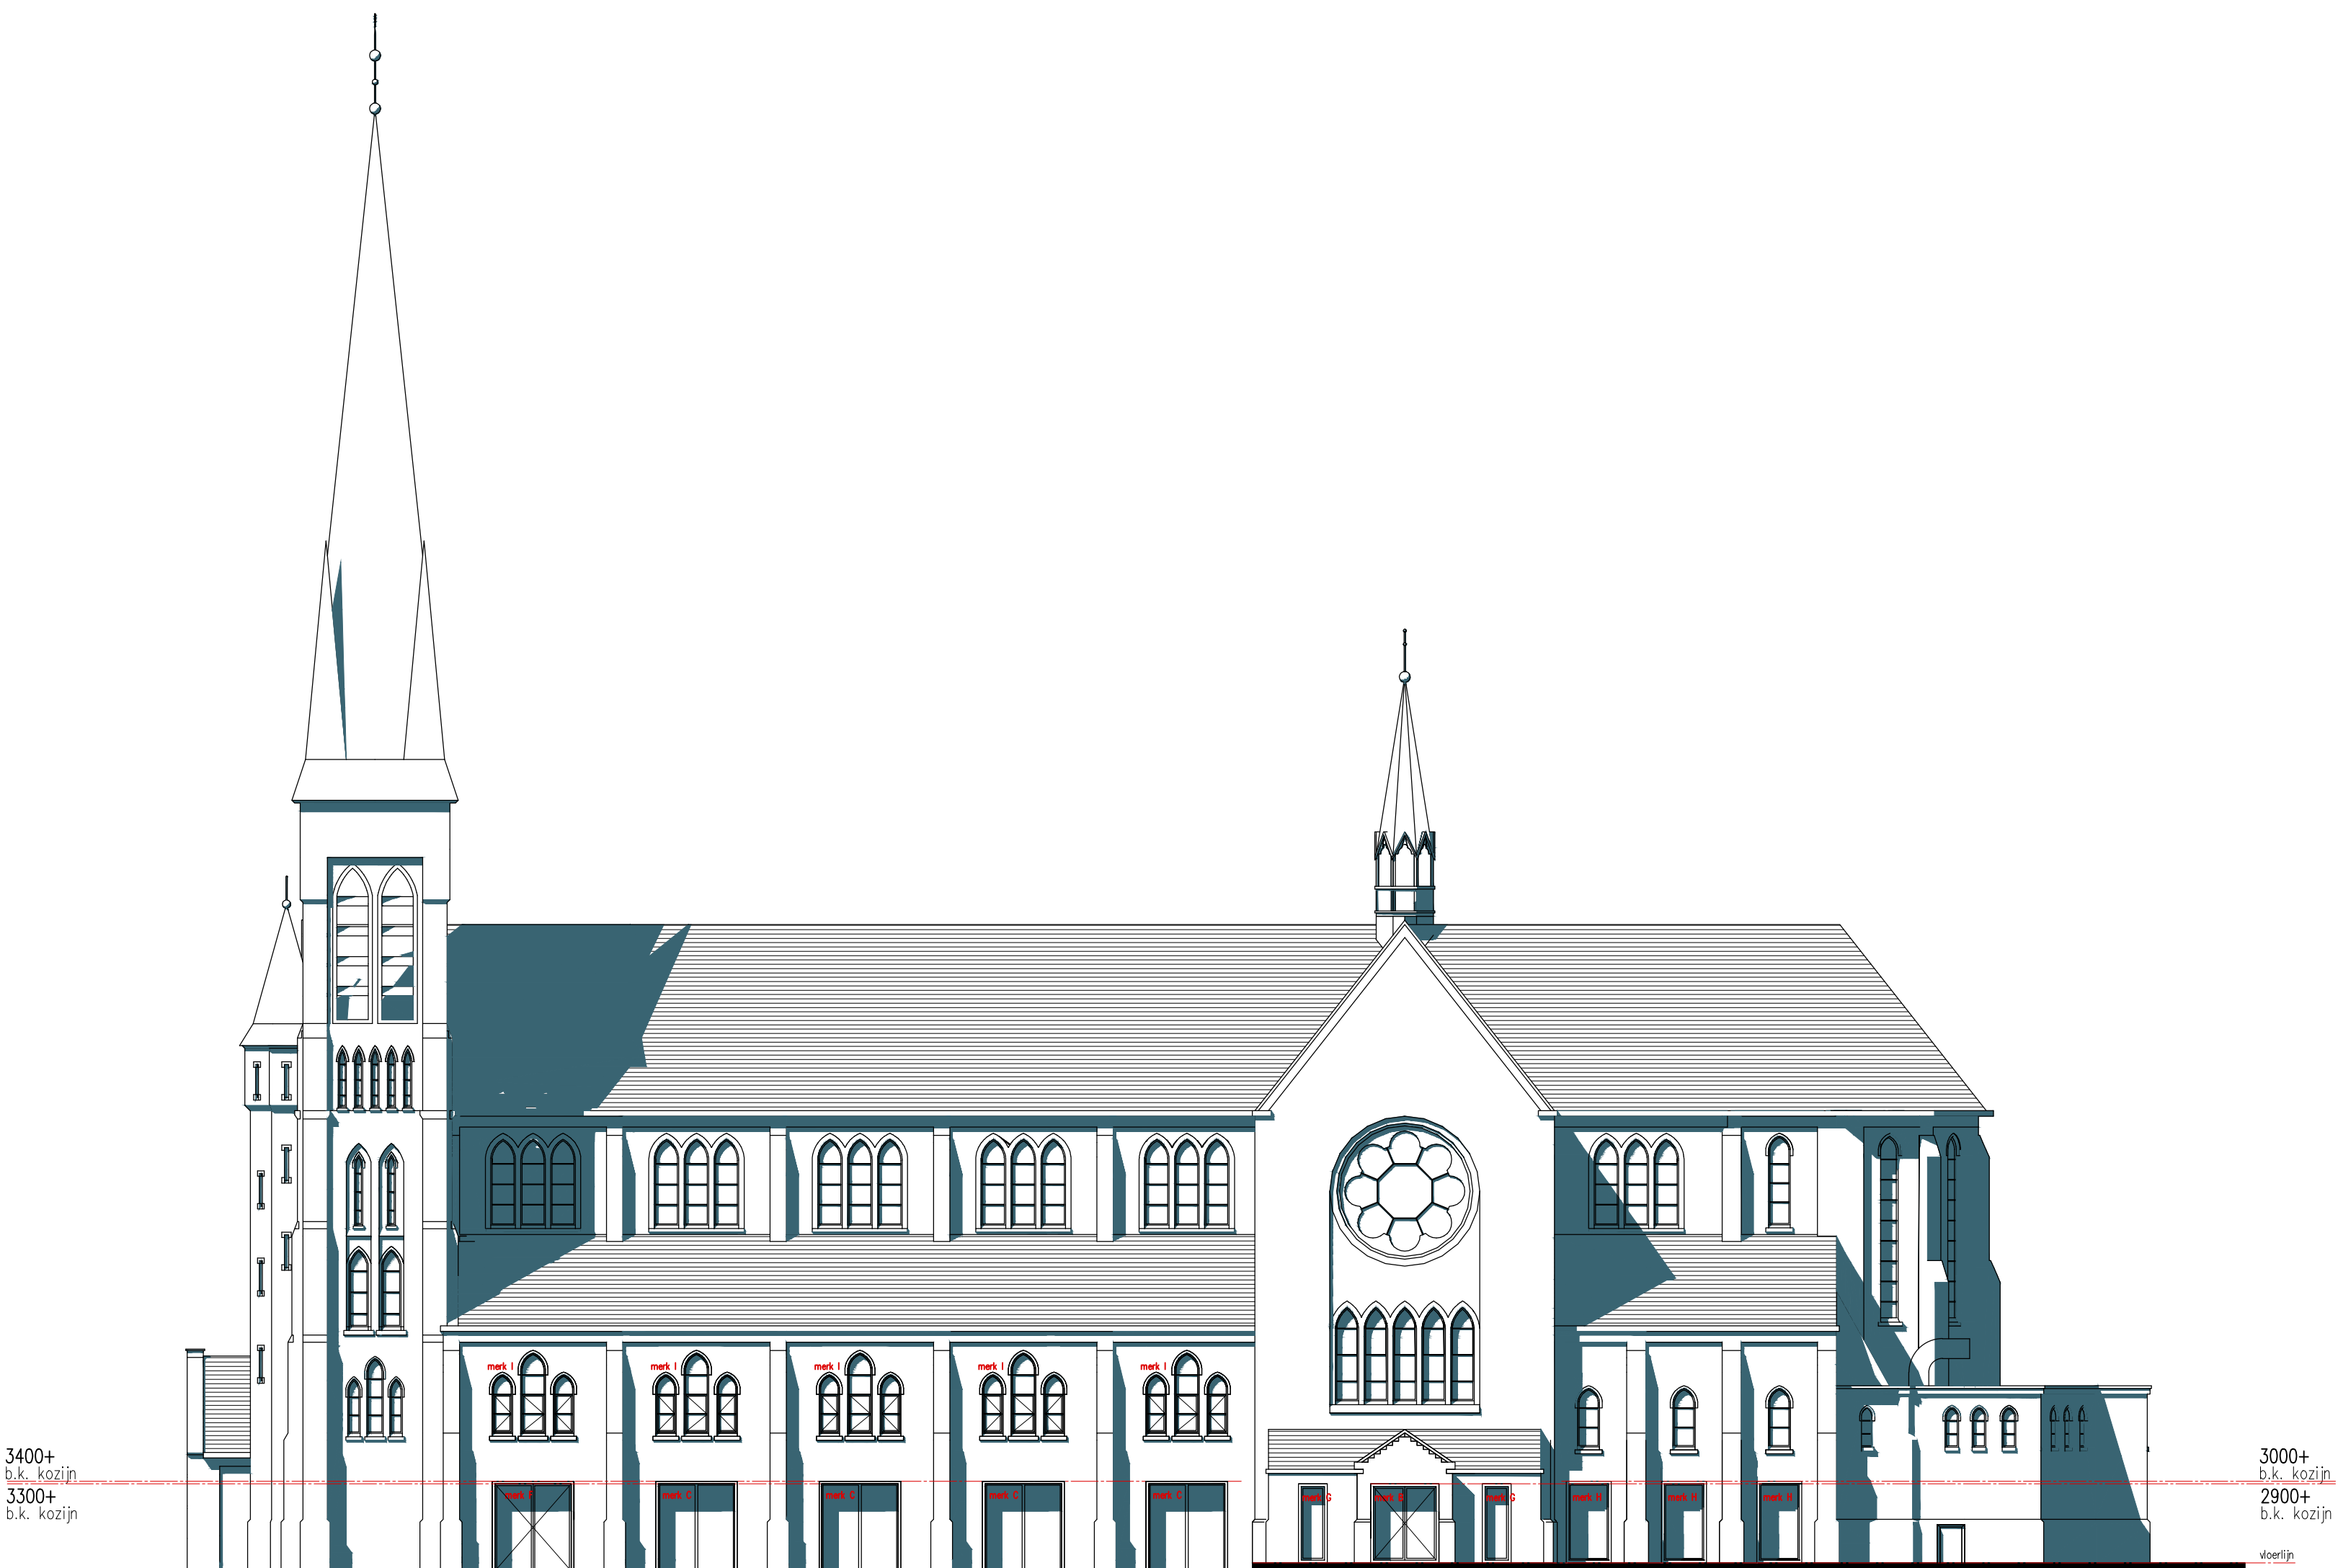

Rechtergevel

alle maten (incl. hoogtematen) door aannemer te controleren en voor start werk vast te stellen.
bij ingrijpende maatverschillen overleg plegen met de architect.

wijz.		d.d.		get.		gez.		betr.	
project		Heilig Hartkerk							
		Baronielaan te Breda							
opdrachtgever		VolkerWessels BVGO Midden bv							
onderwerp		nieuwe toestand gevels							
schaal	1:200						stadium	technisch ontwerp	
datum	12.07.16						formaat	A1	
get.	MK						tek.nr.	0702K_TO_05	
gez.							file	0702K_TO_05.dwg	