



alle maten (incl. hoogtematen) door aannemer te controleren en voor start werk vast te stellen.
bij ingrijpende maatverschillen overleg plegen met de architect.


wijz.		d.d.		get.		gez.		betr.	
project	Heilig Hartkerk								
	Baronielaan te Breda								
opdrachtgever	VolkerWessels BVGO Midden bv								
onderwerp	principe details interieur								
schaal	1:10								
datum	12.07.16								
get.	MK								
gez.									
stadium	technisch ontwerp								
formaat	A3								
tek.nr.	0702K_TO_11								
file	0702K_TO_11.dwg								



ARCHITECTEN HMV
Haverman van den Meiracker Vermeulen bv

Burg. Guljélaan 6, 4837 CZ BREDA
T. (076) 5144644
E. info@architecten-hmv.nl

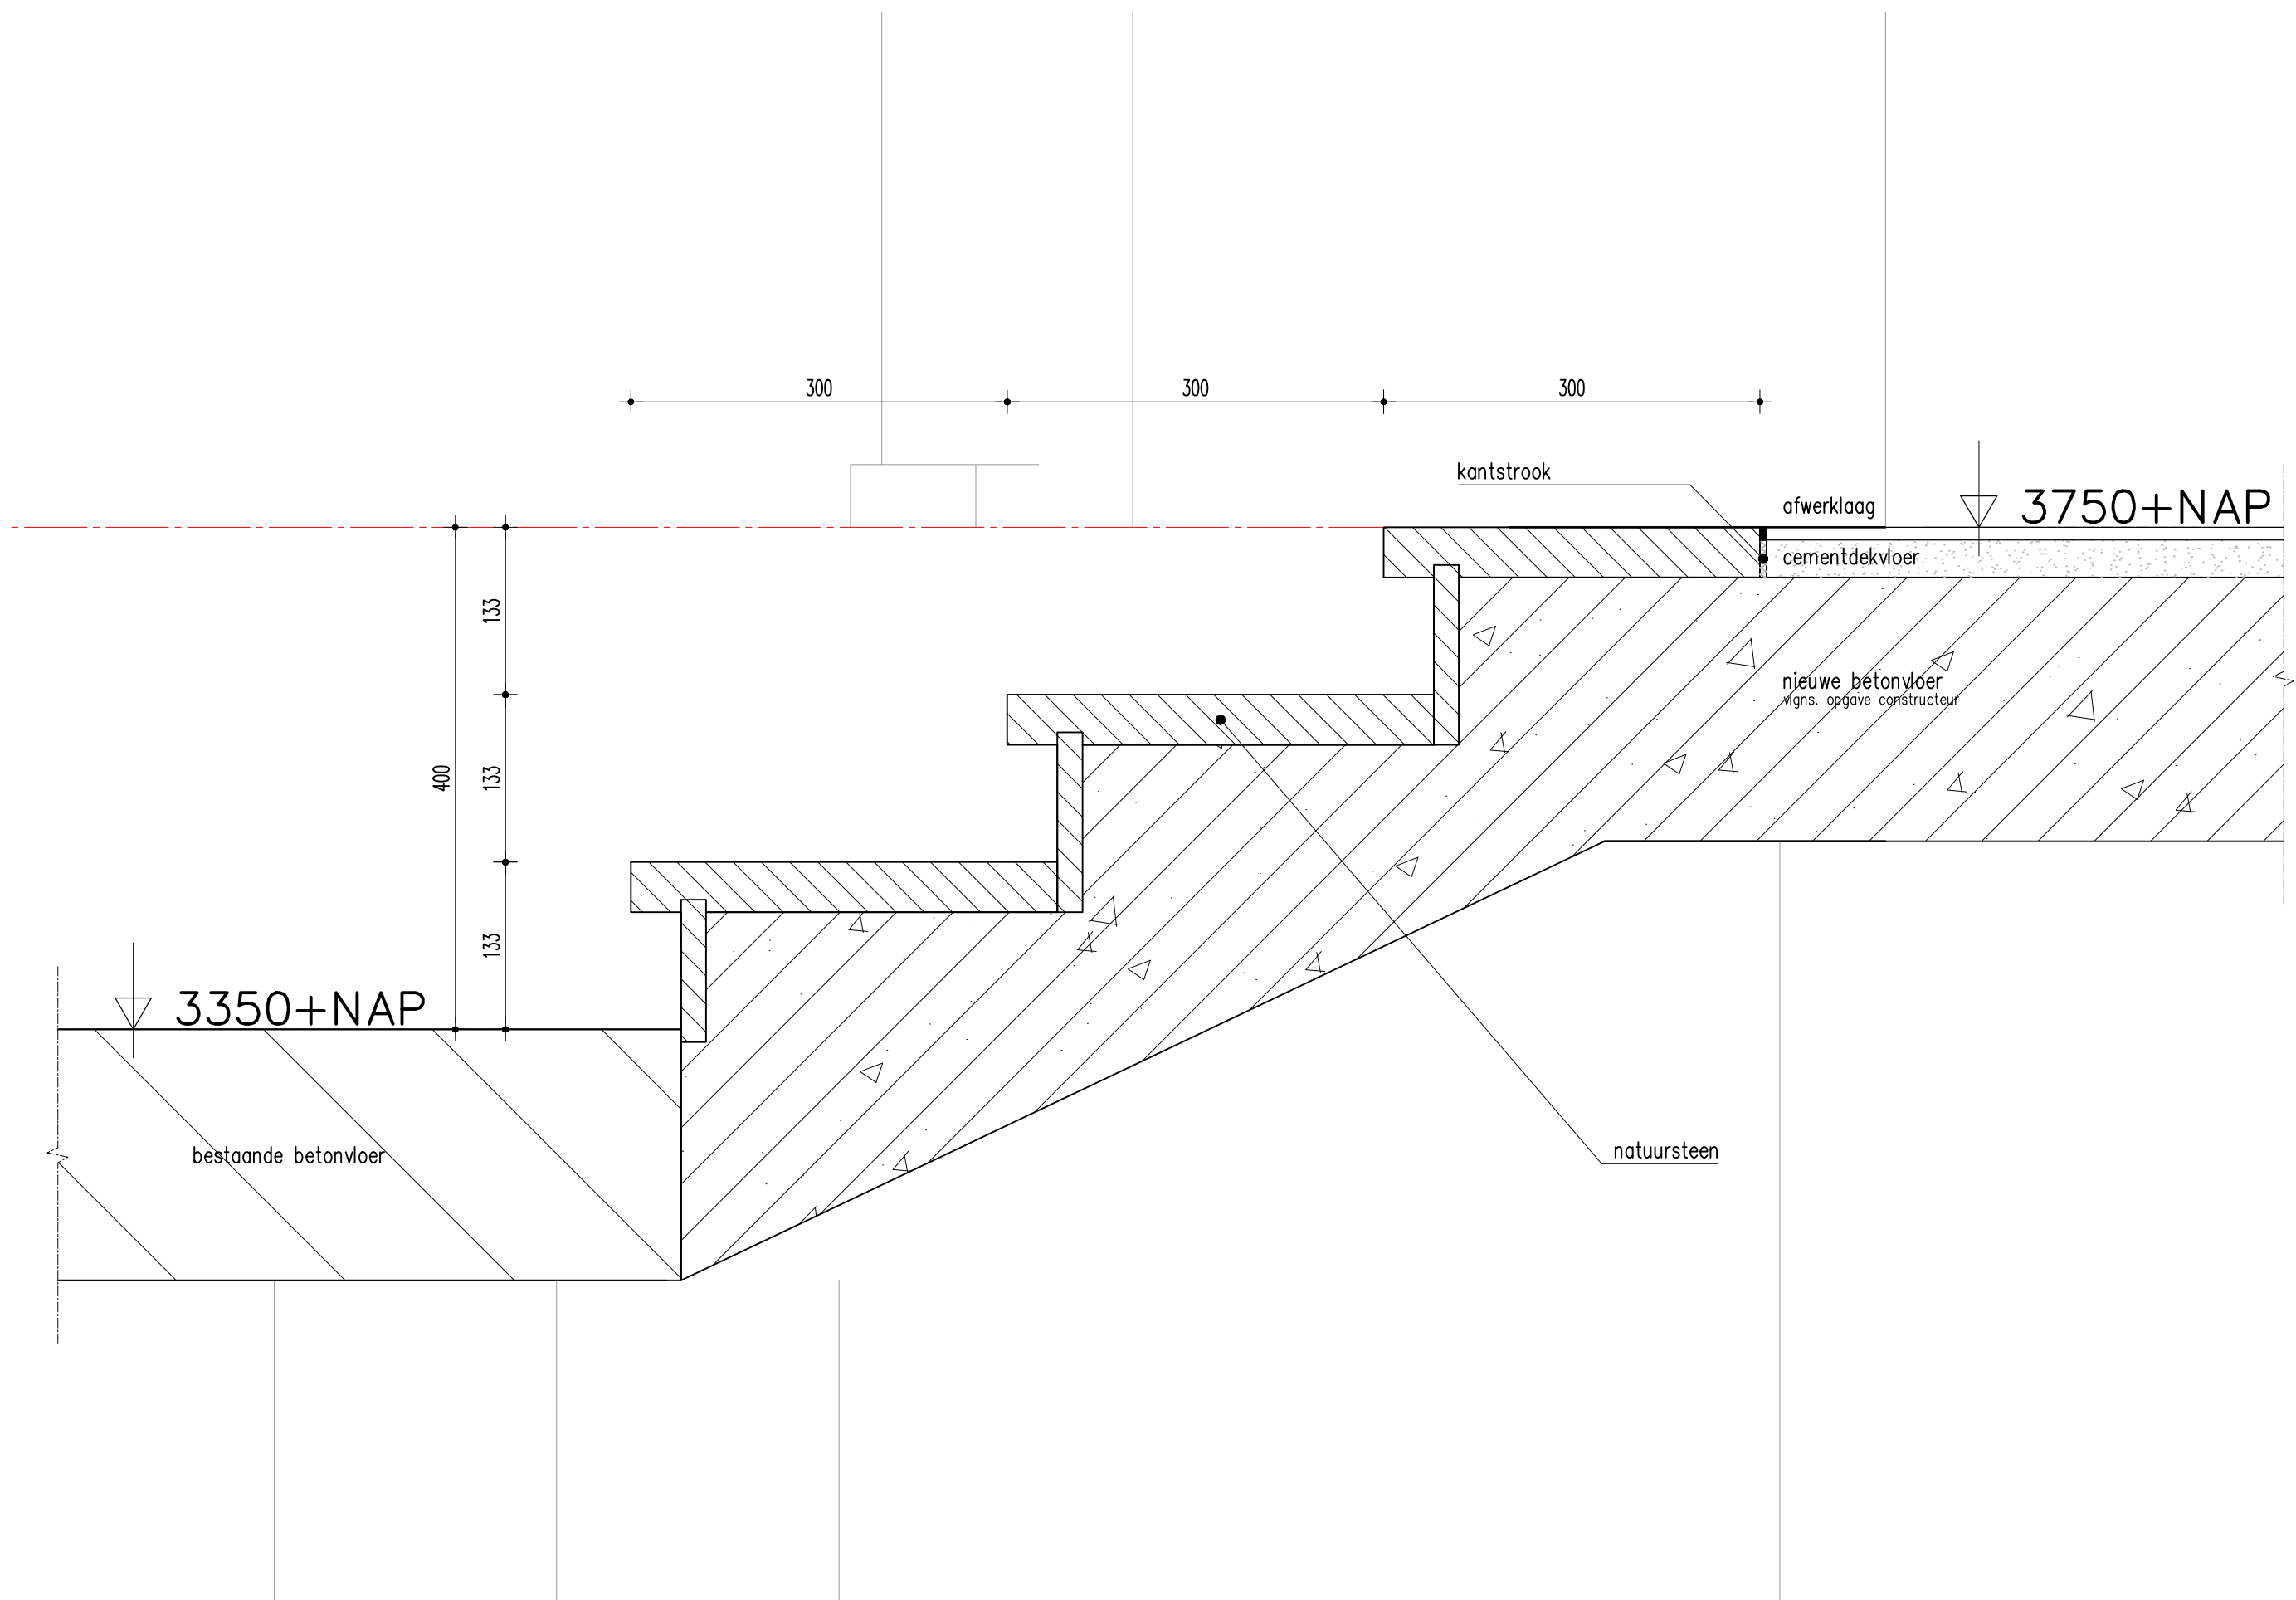

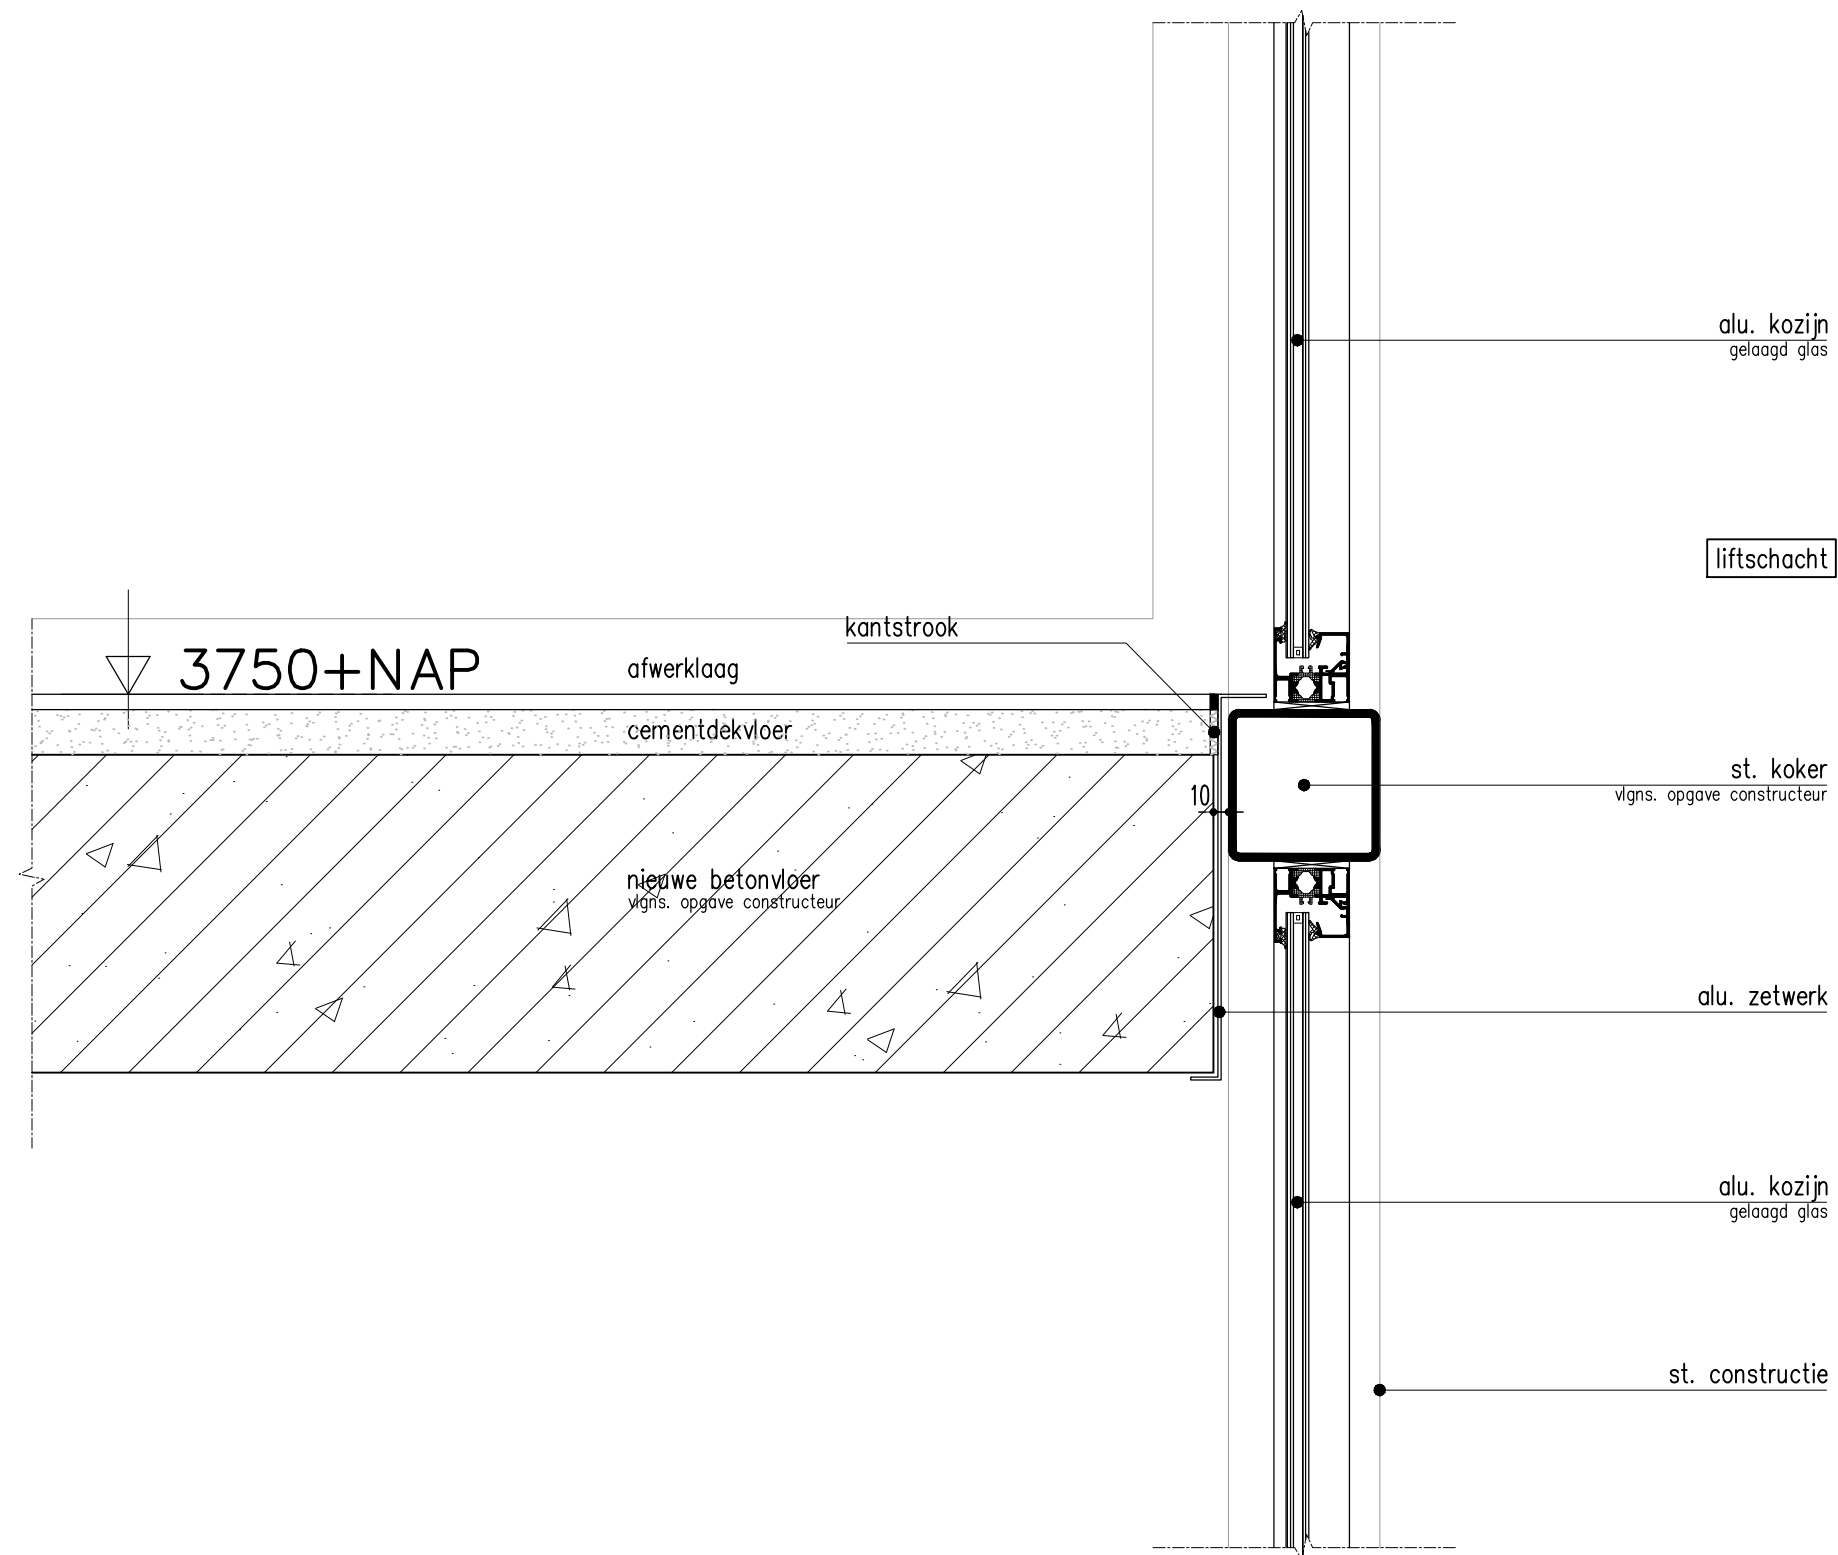

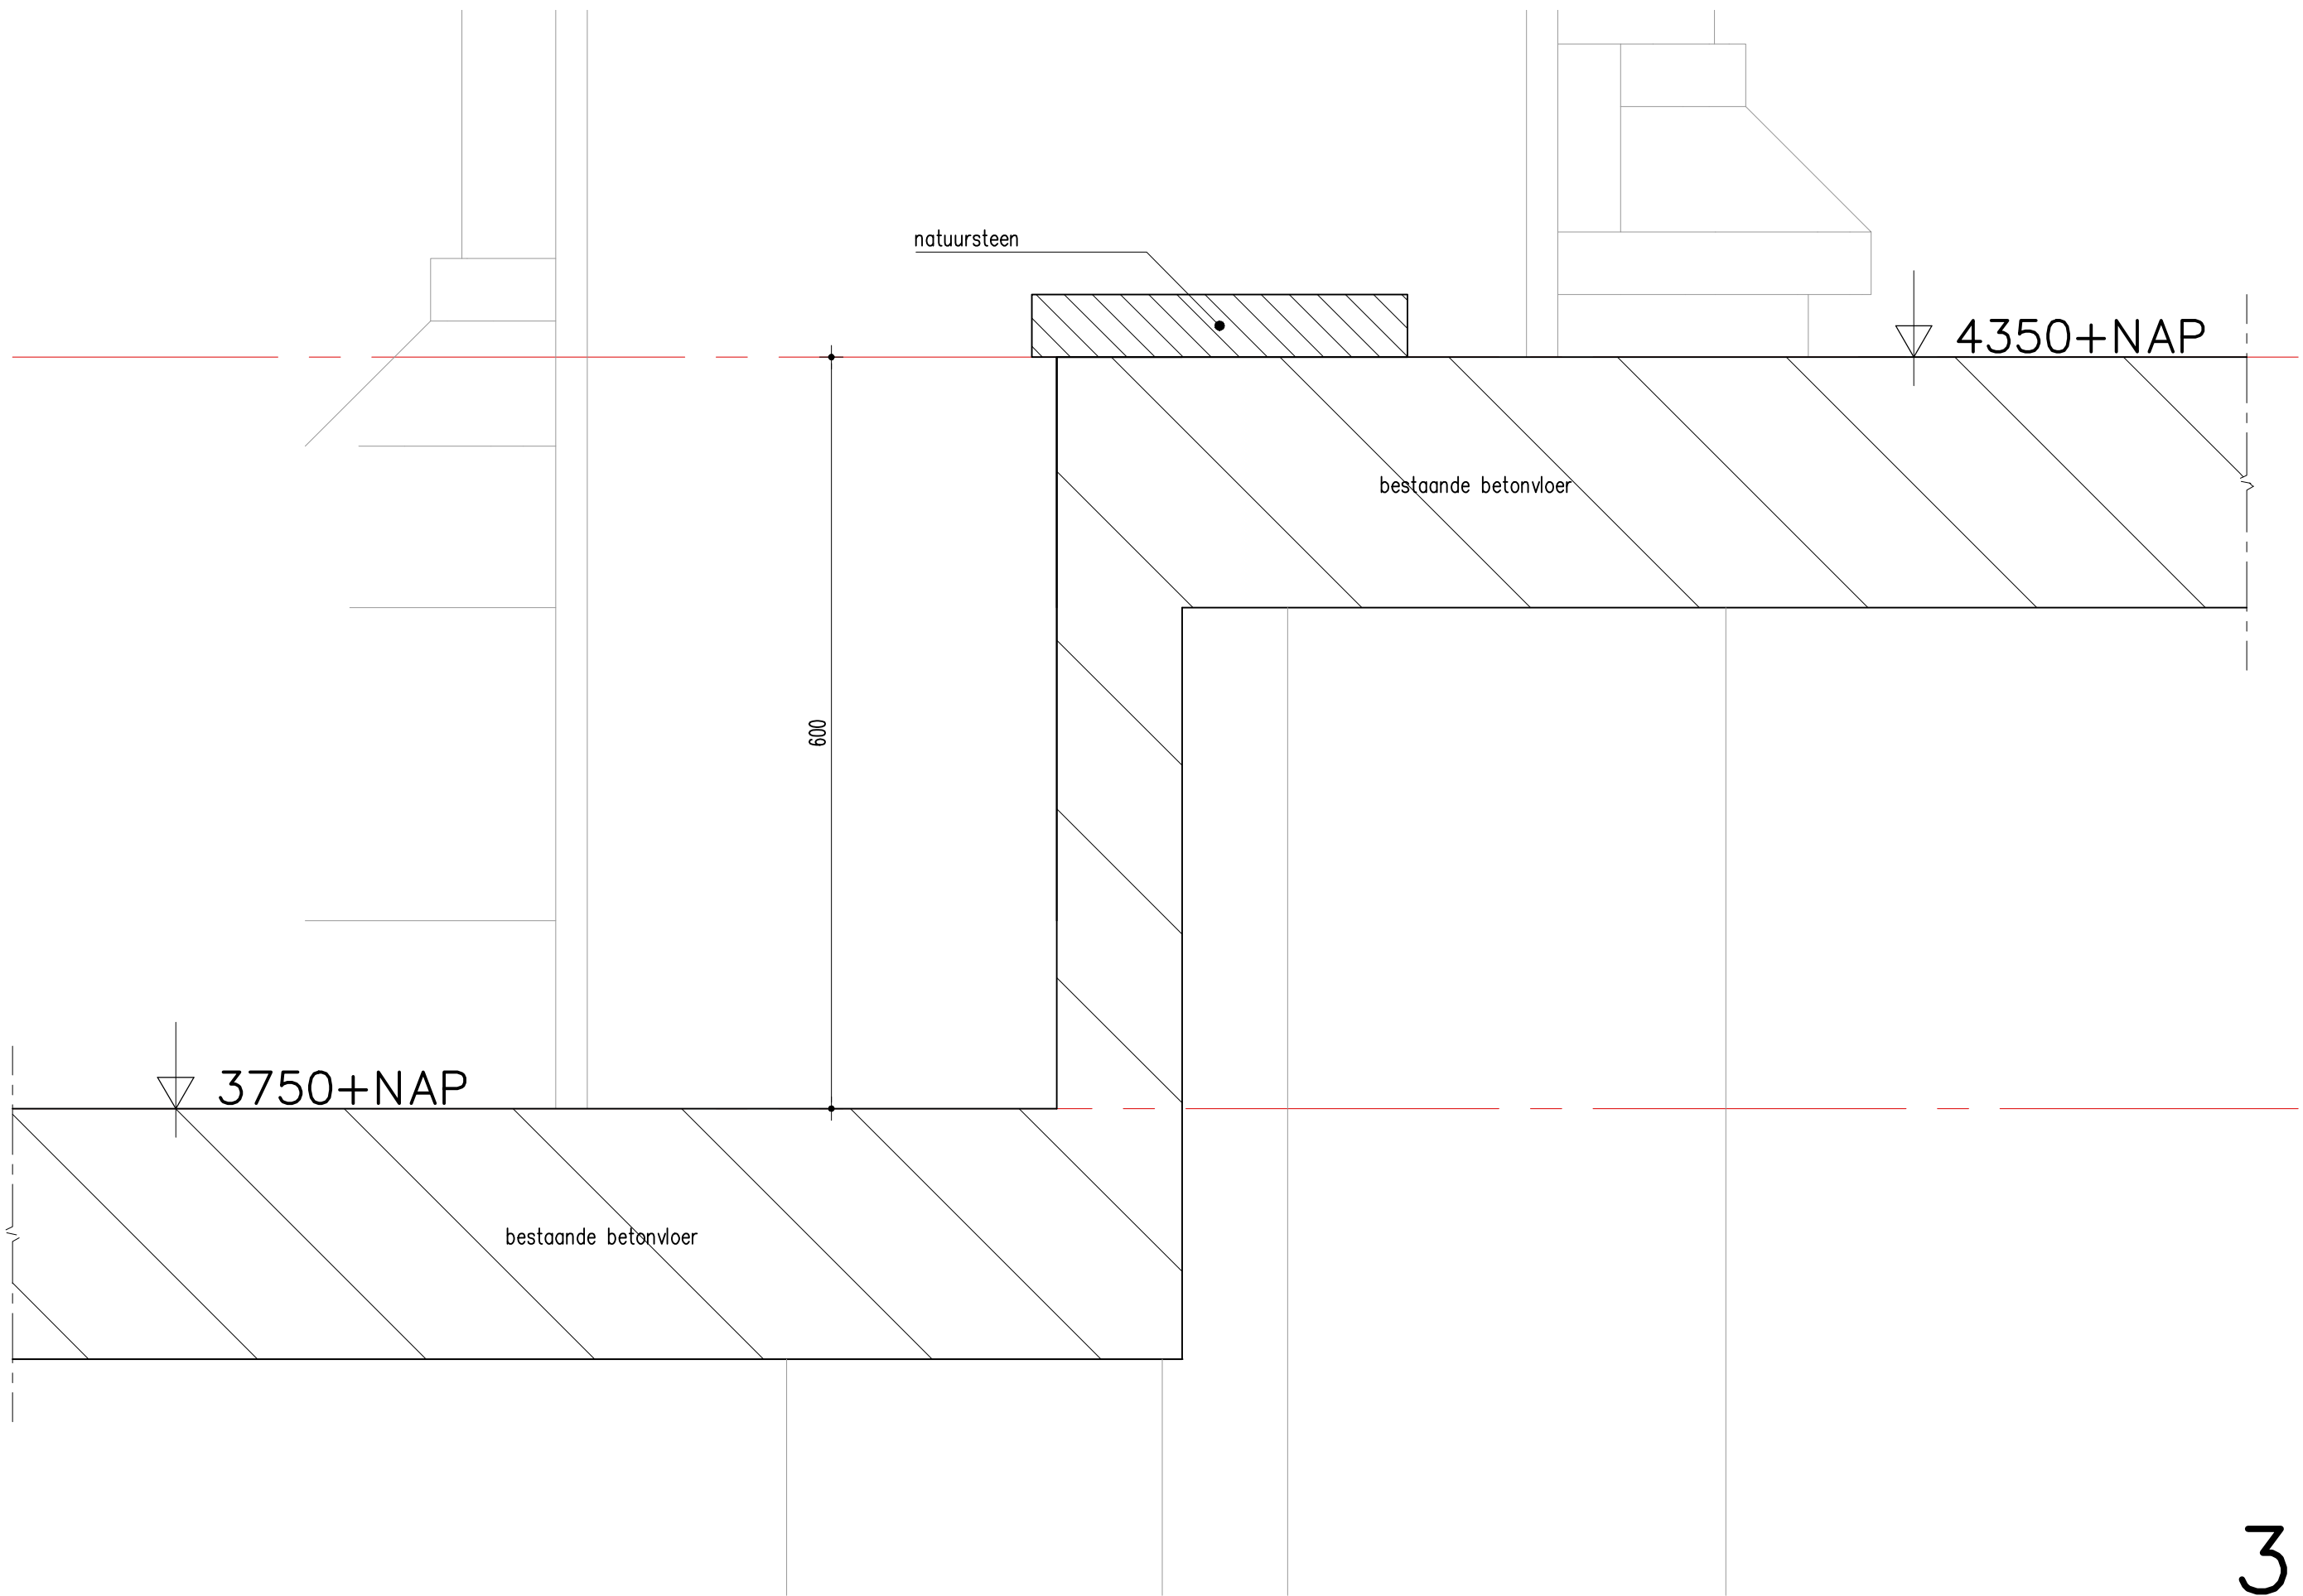

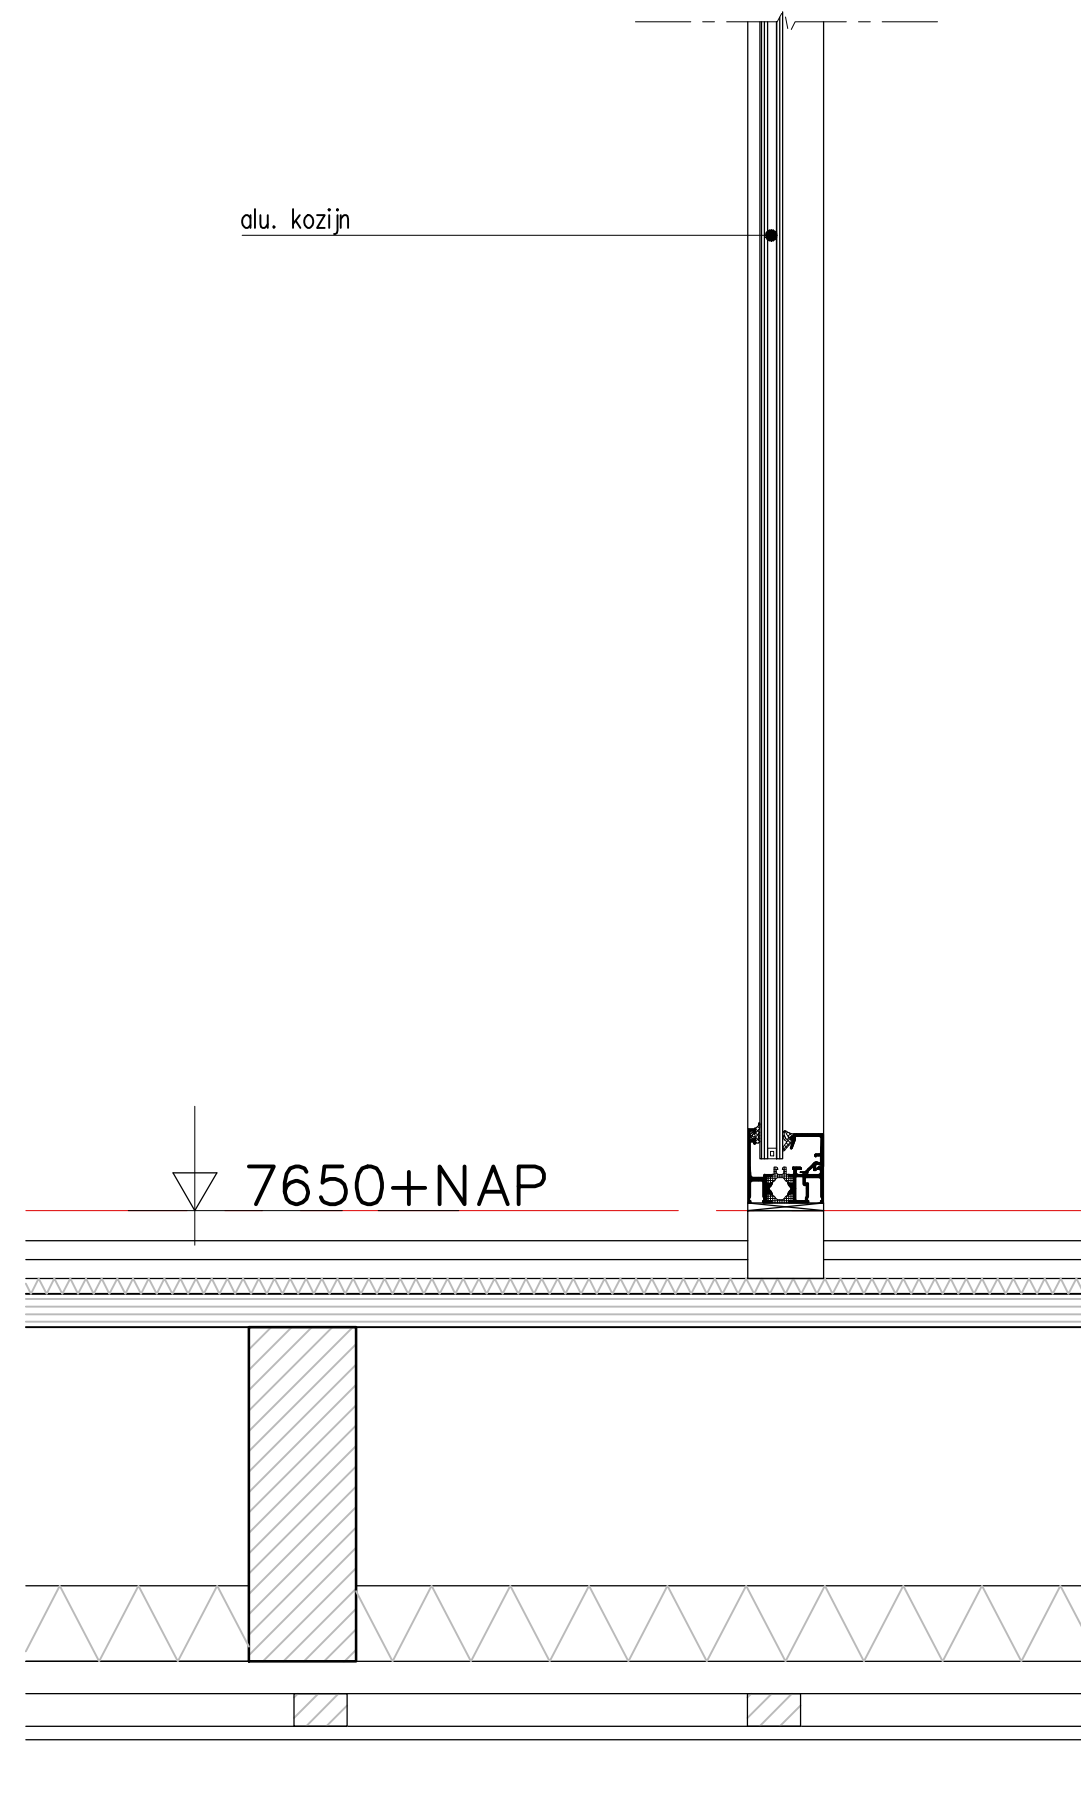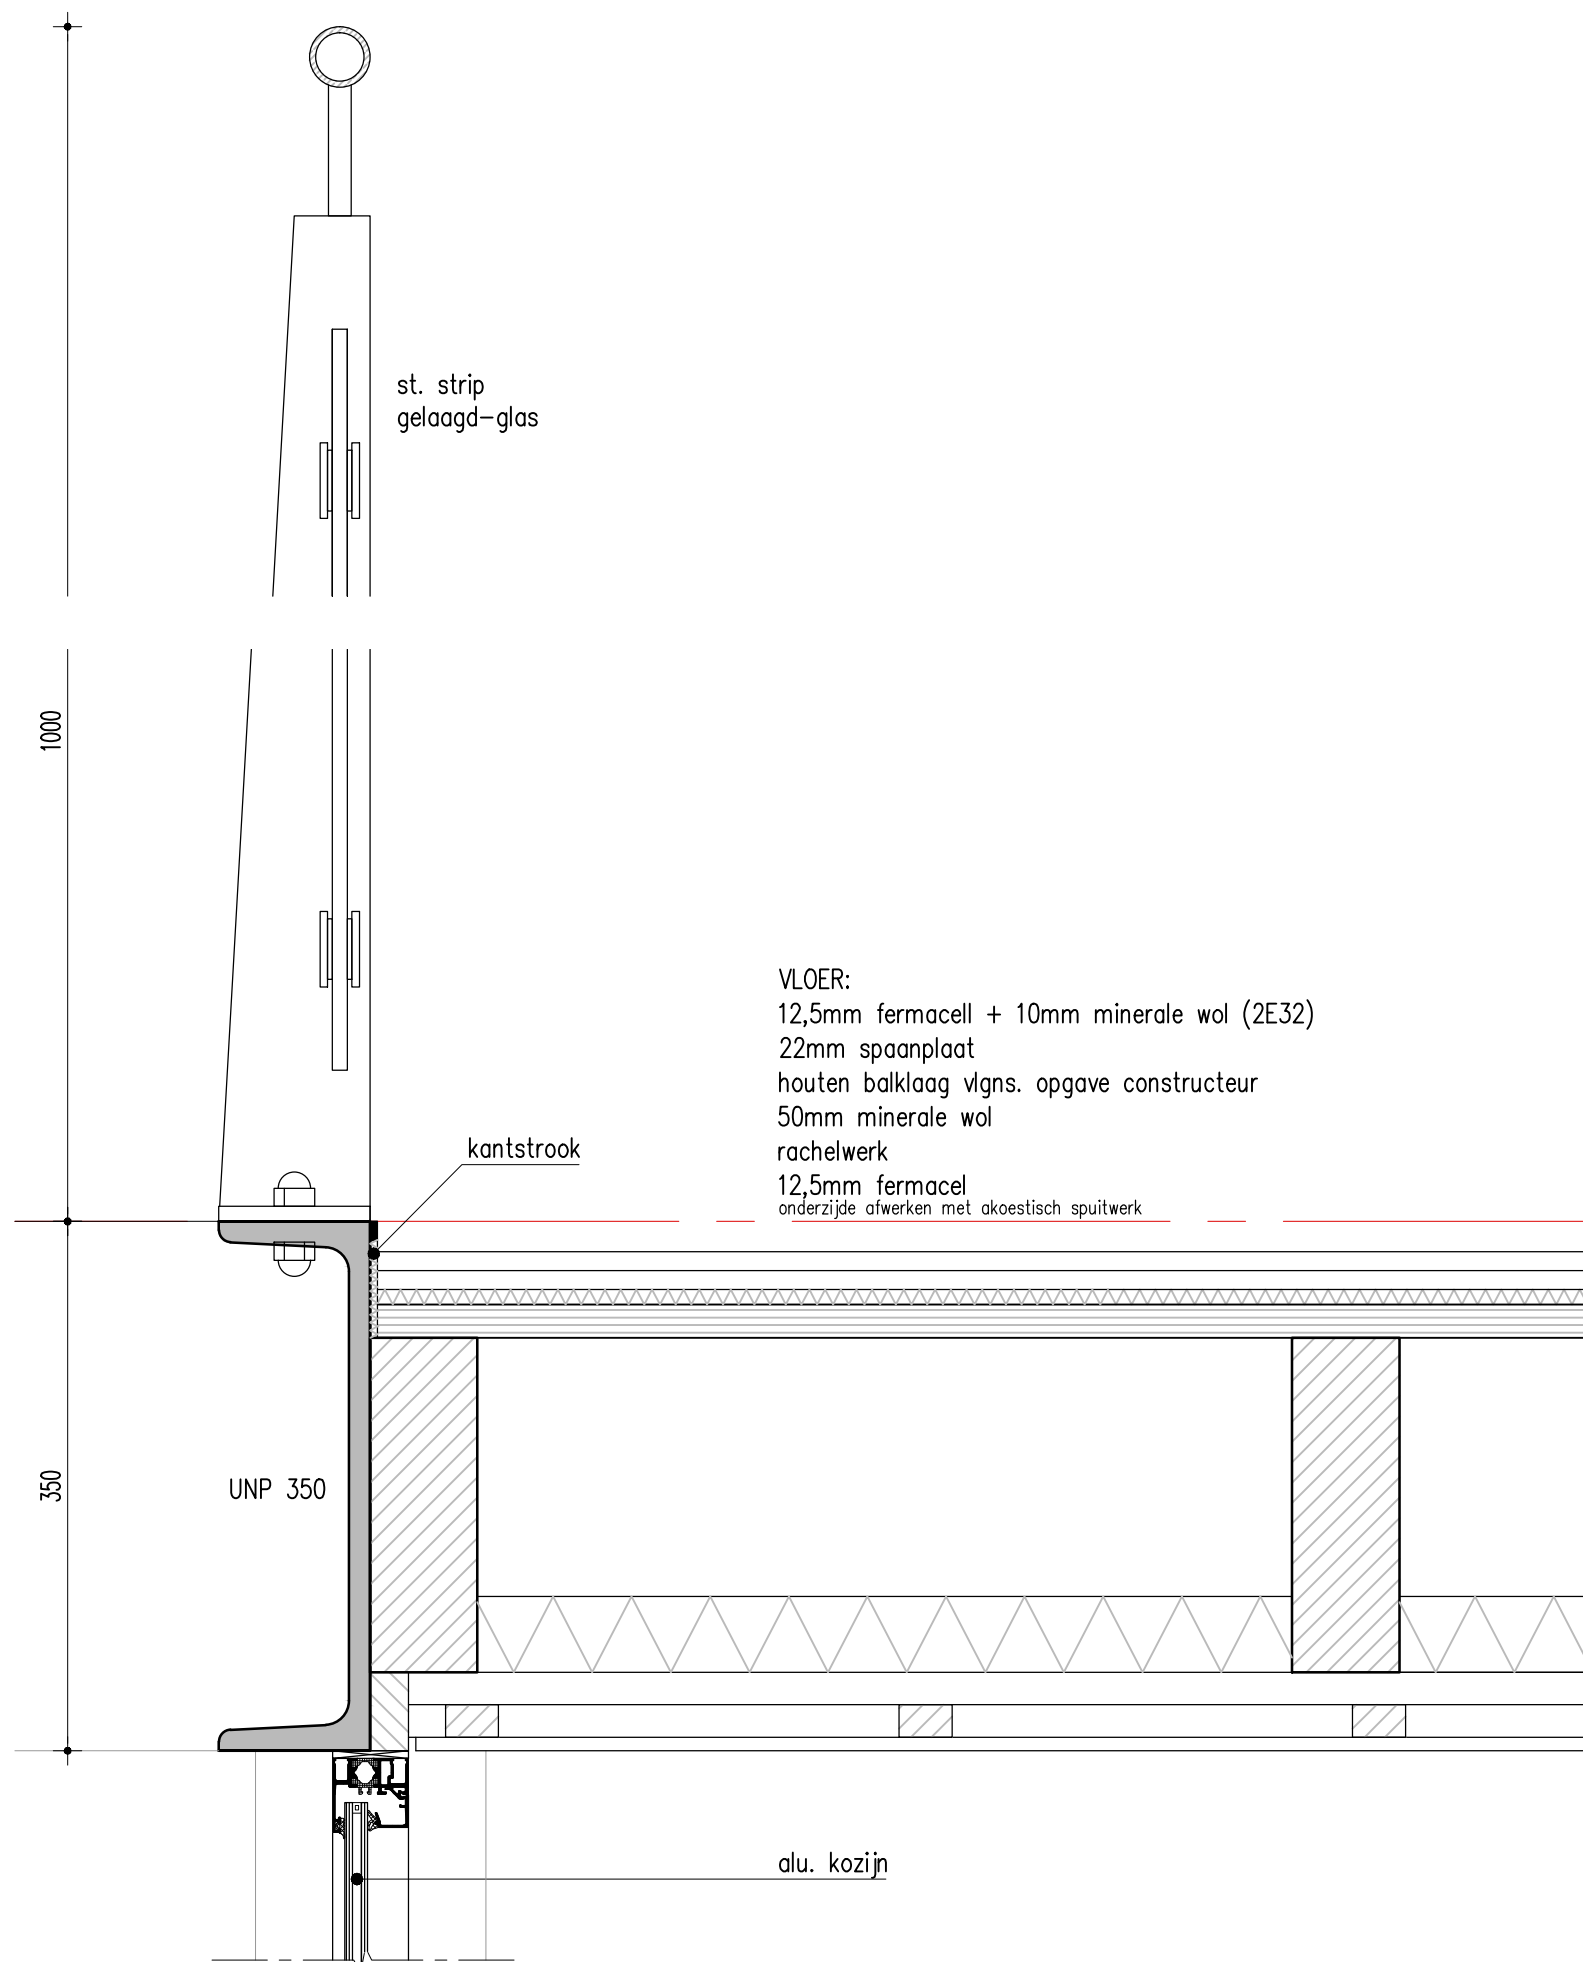

▽ 7650+NAP

VLOER:
12,5mm fermacell + 10mm minerale wol (2E32)
22mm spaanplaat
houten balklaag vlgns. opgave constructeur
50mm minerale wol
rachelwerk
12,5mm fermacel
onderzijde afwerken met akoestisch spuitwerk


kantstrook


bestaande wand


verlaagd plafond t.b.v. installaties


multiplex


st. kolom
vlgns. opgave constructeur

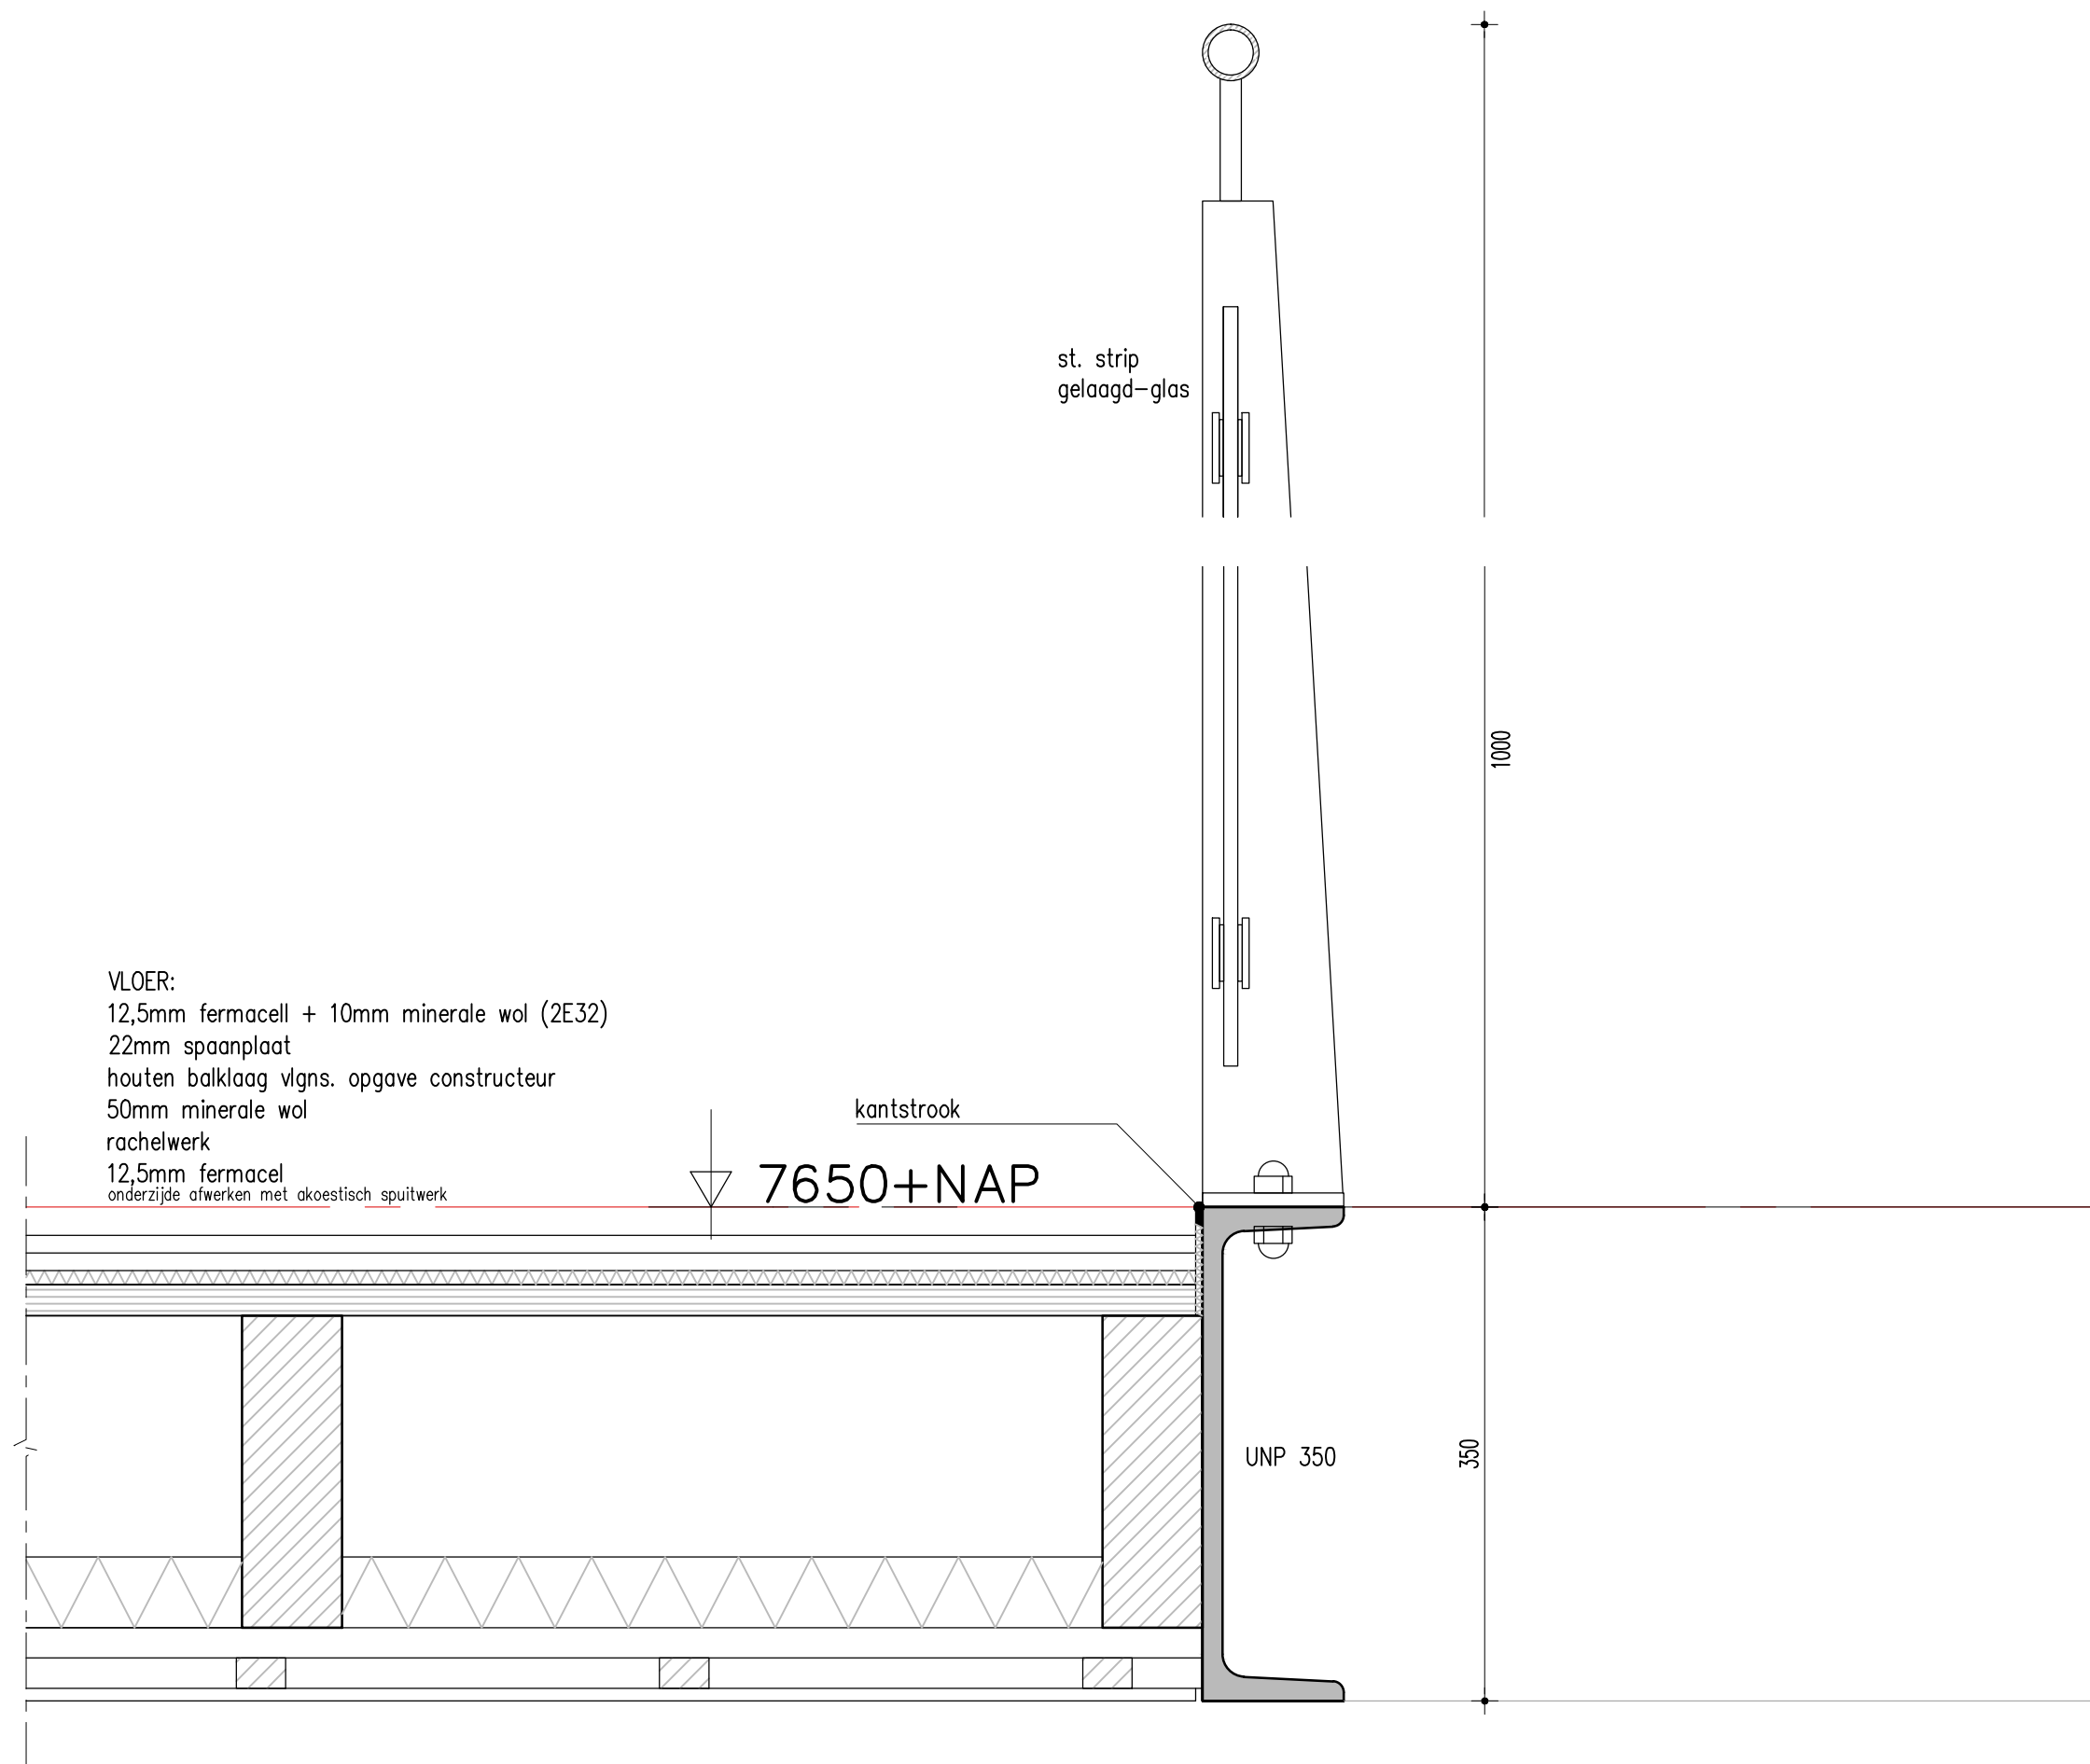

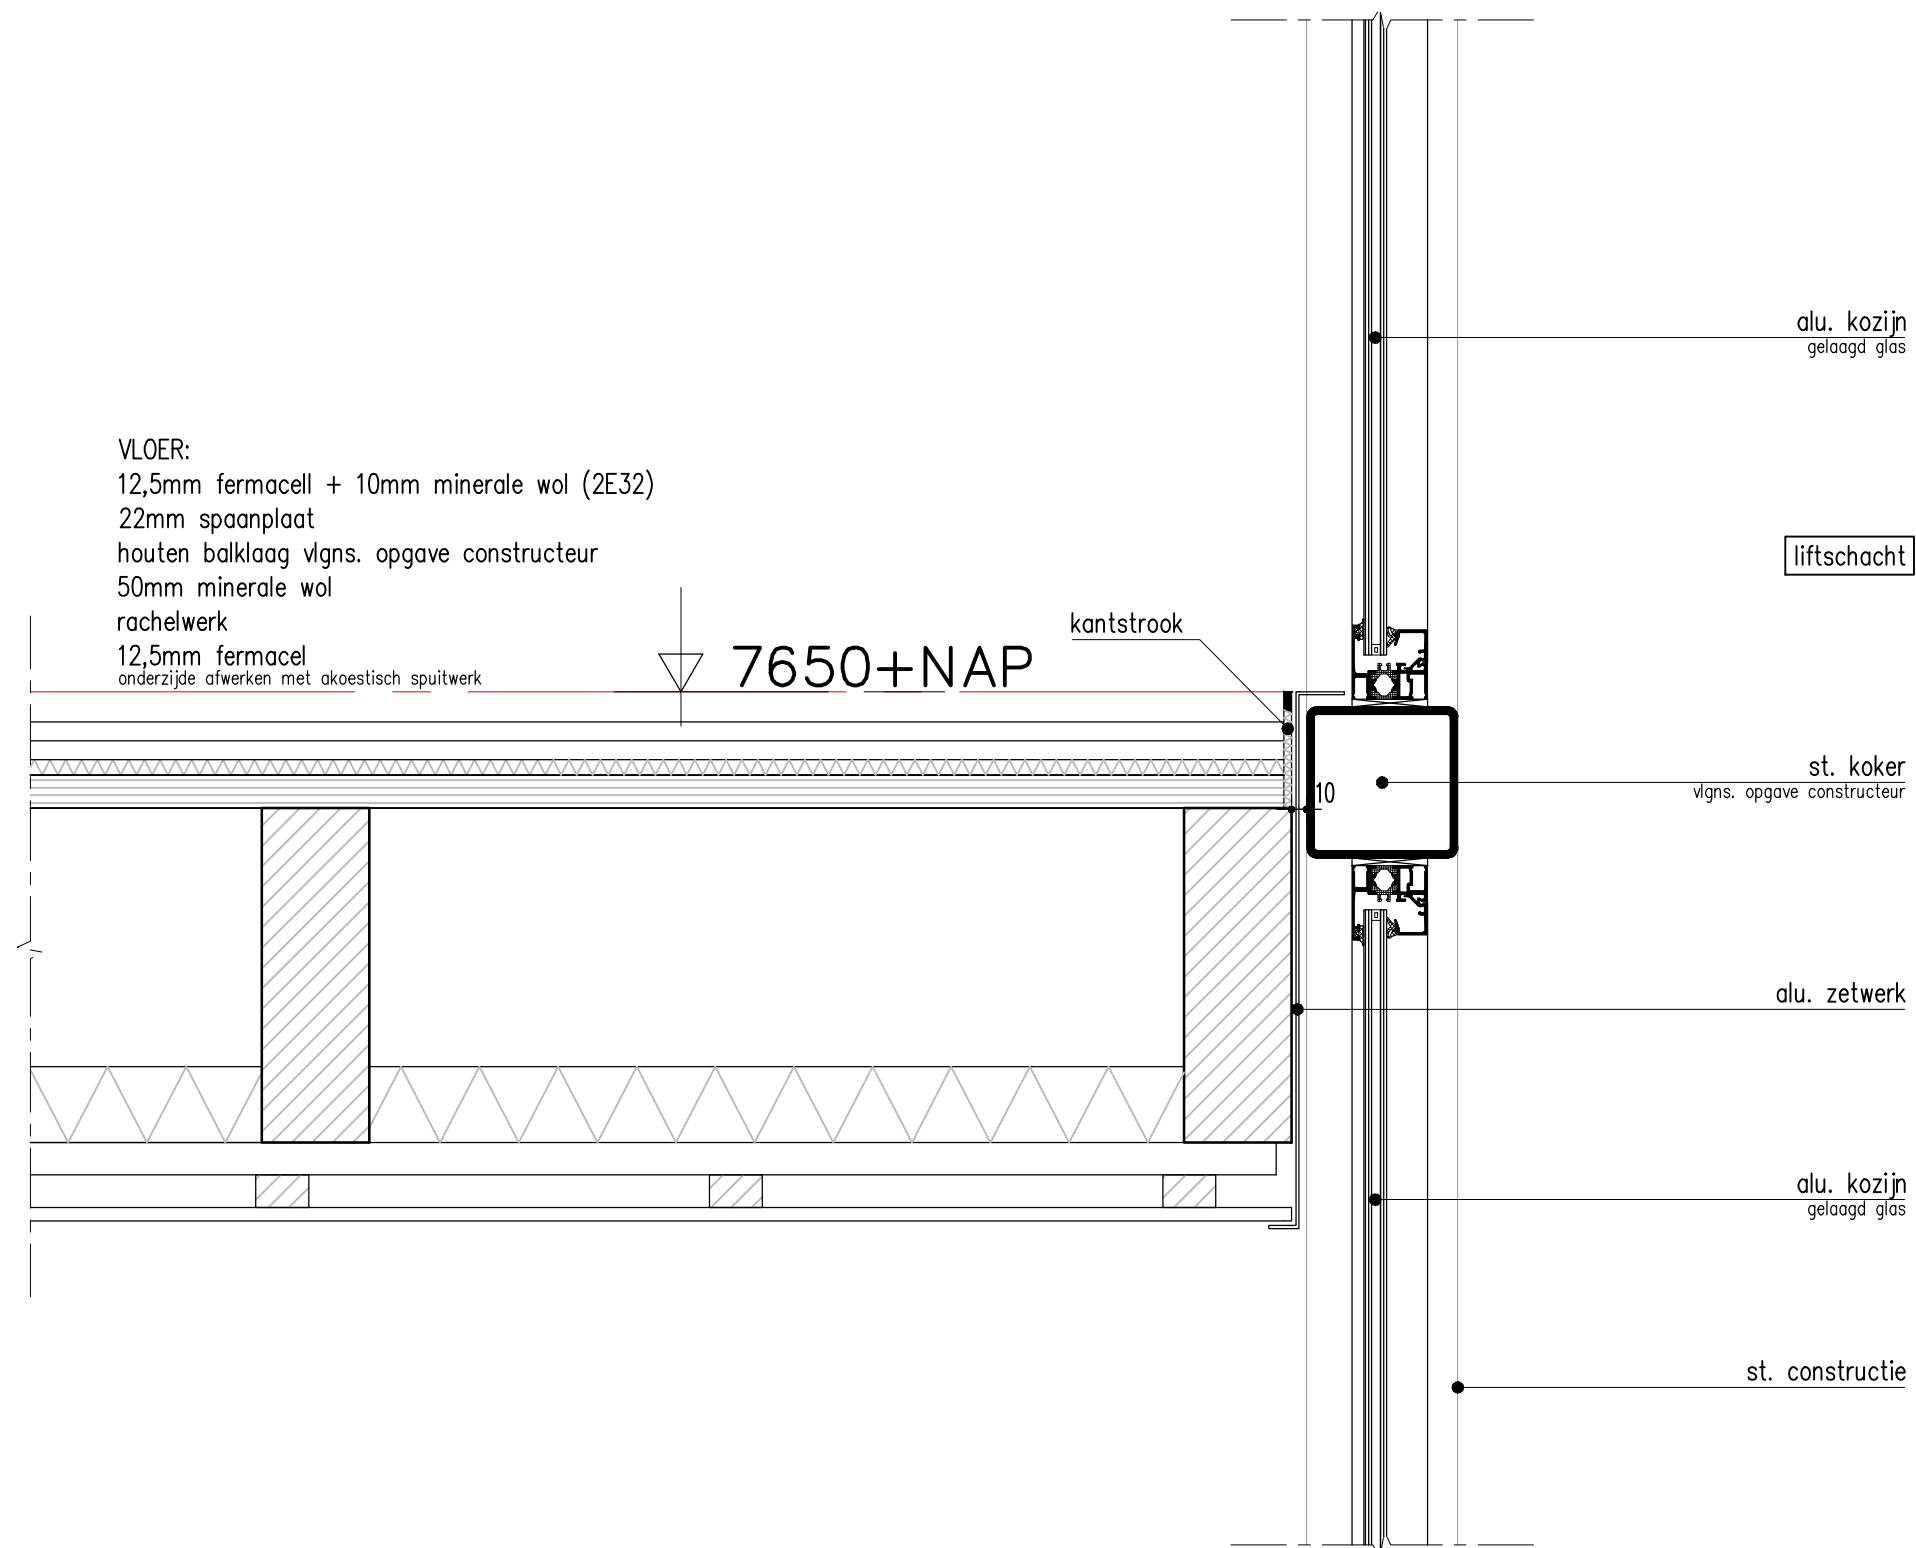

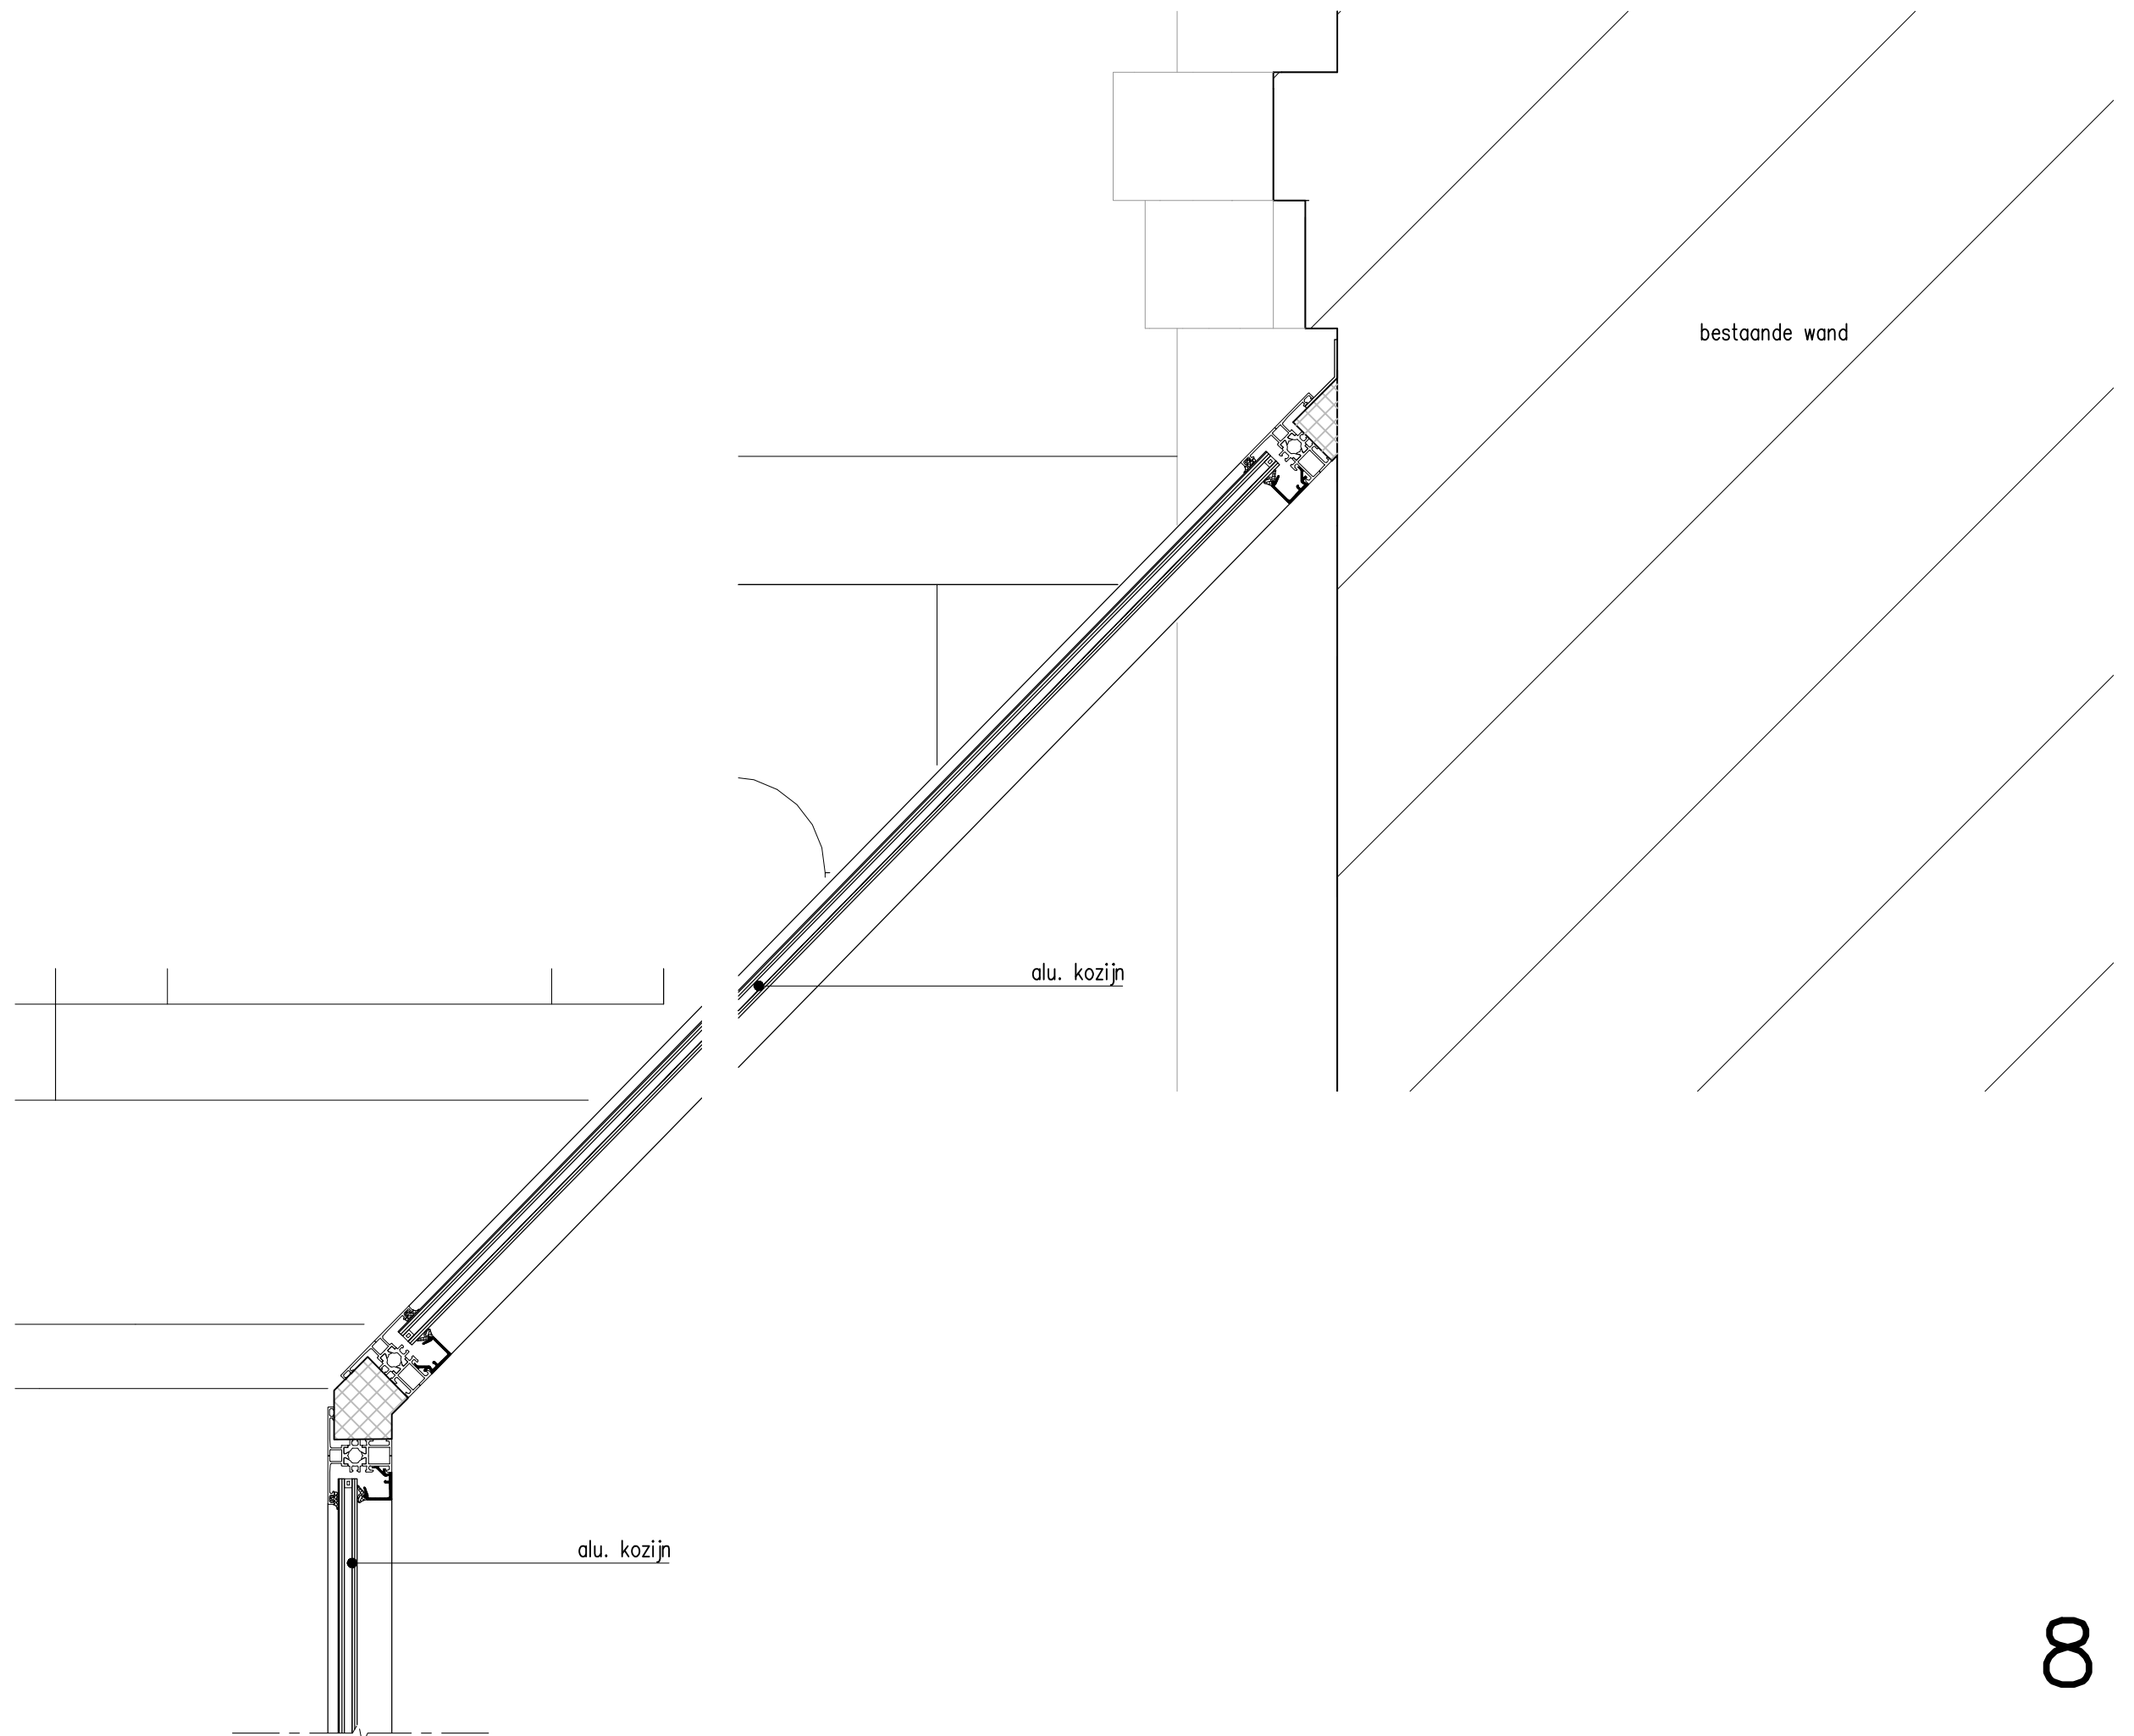


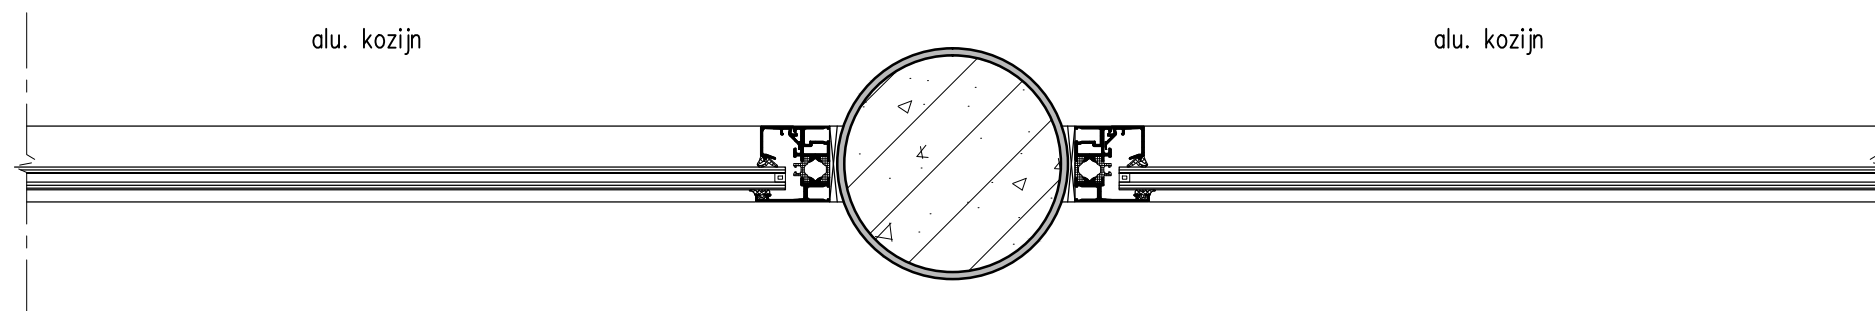

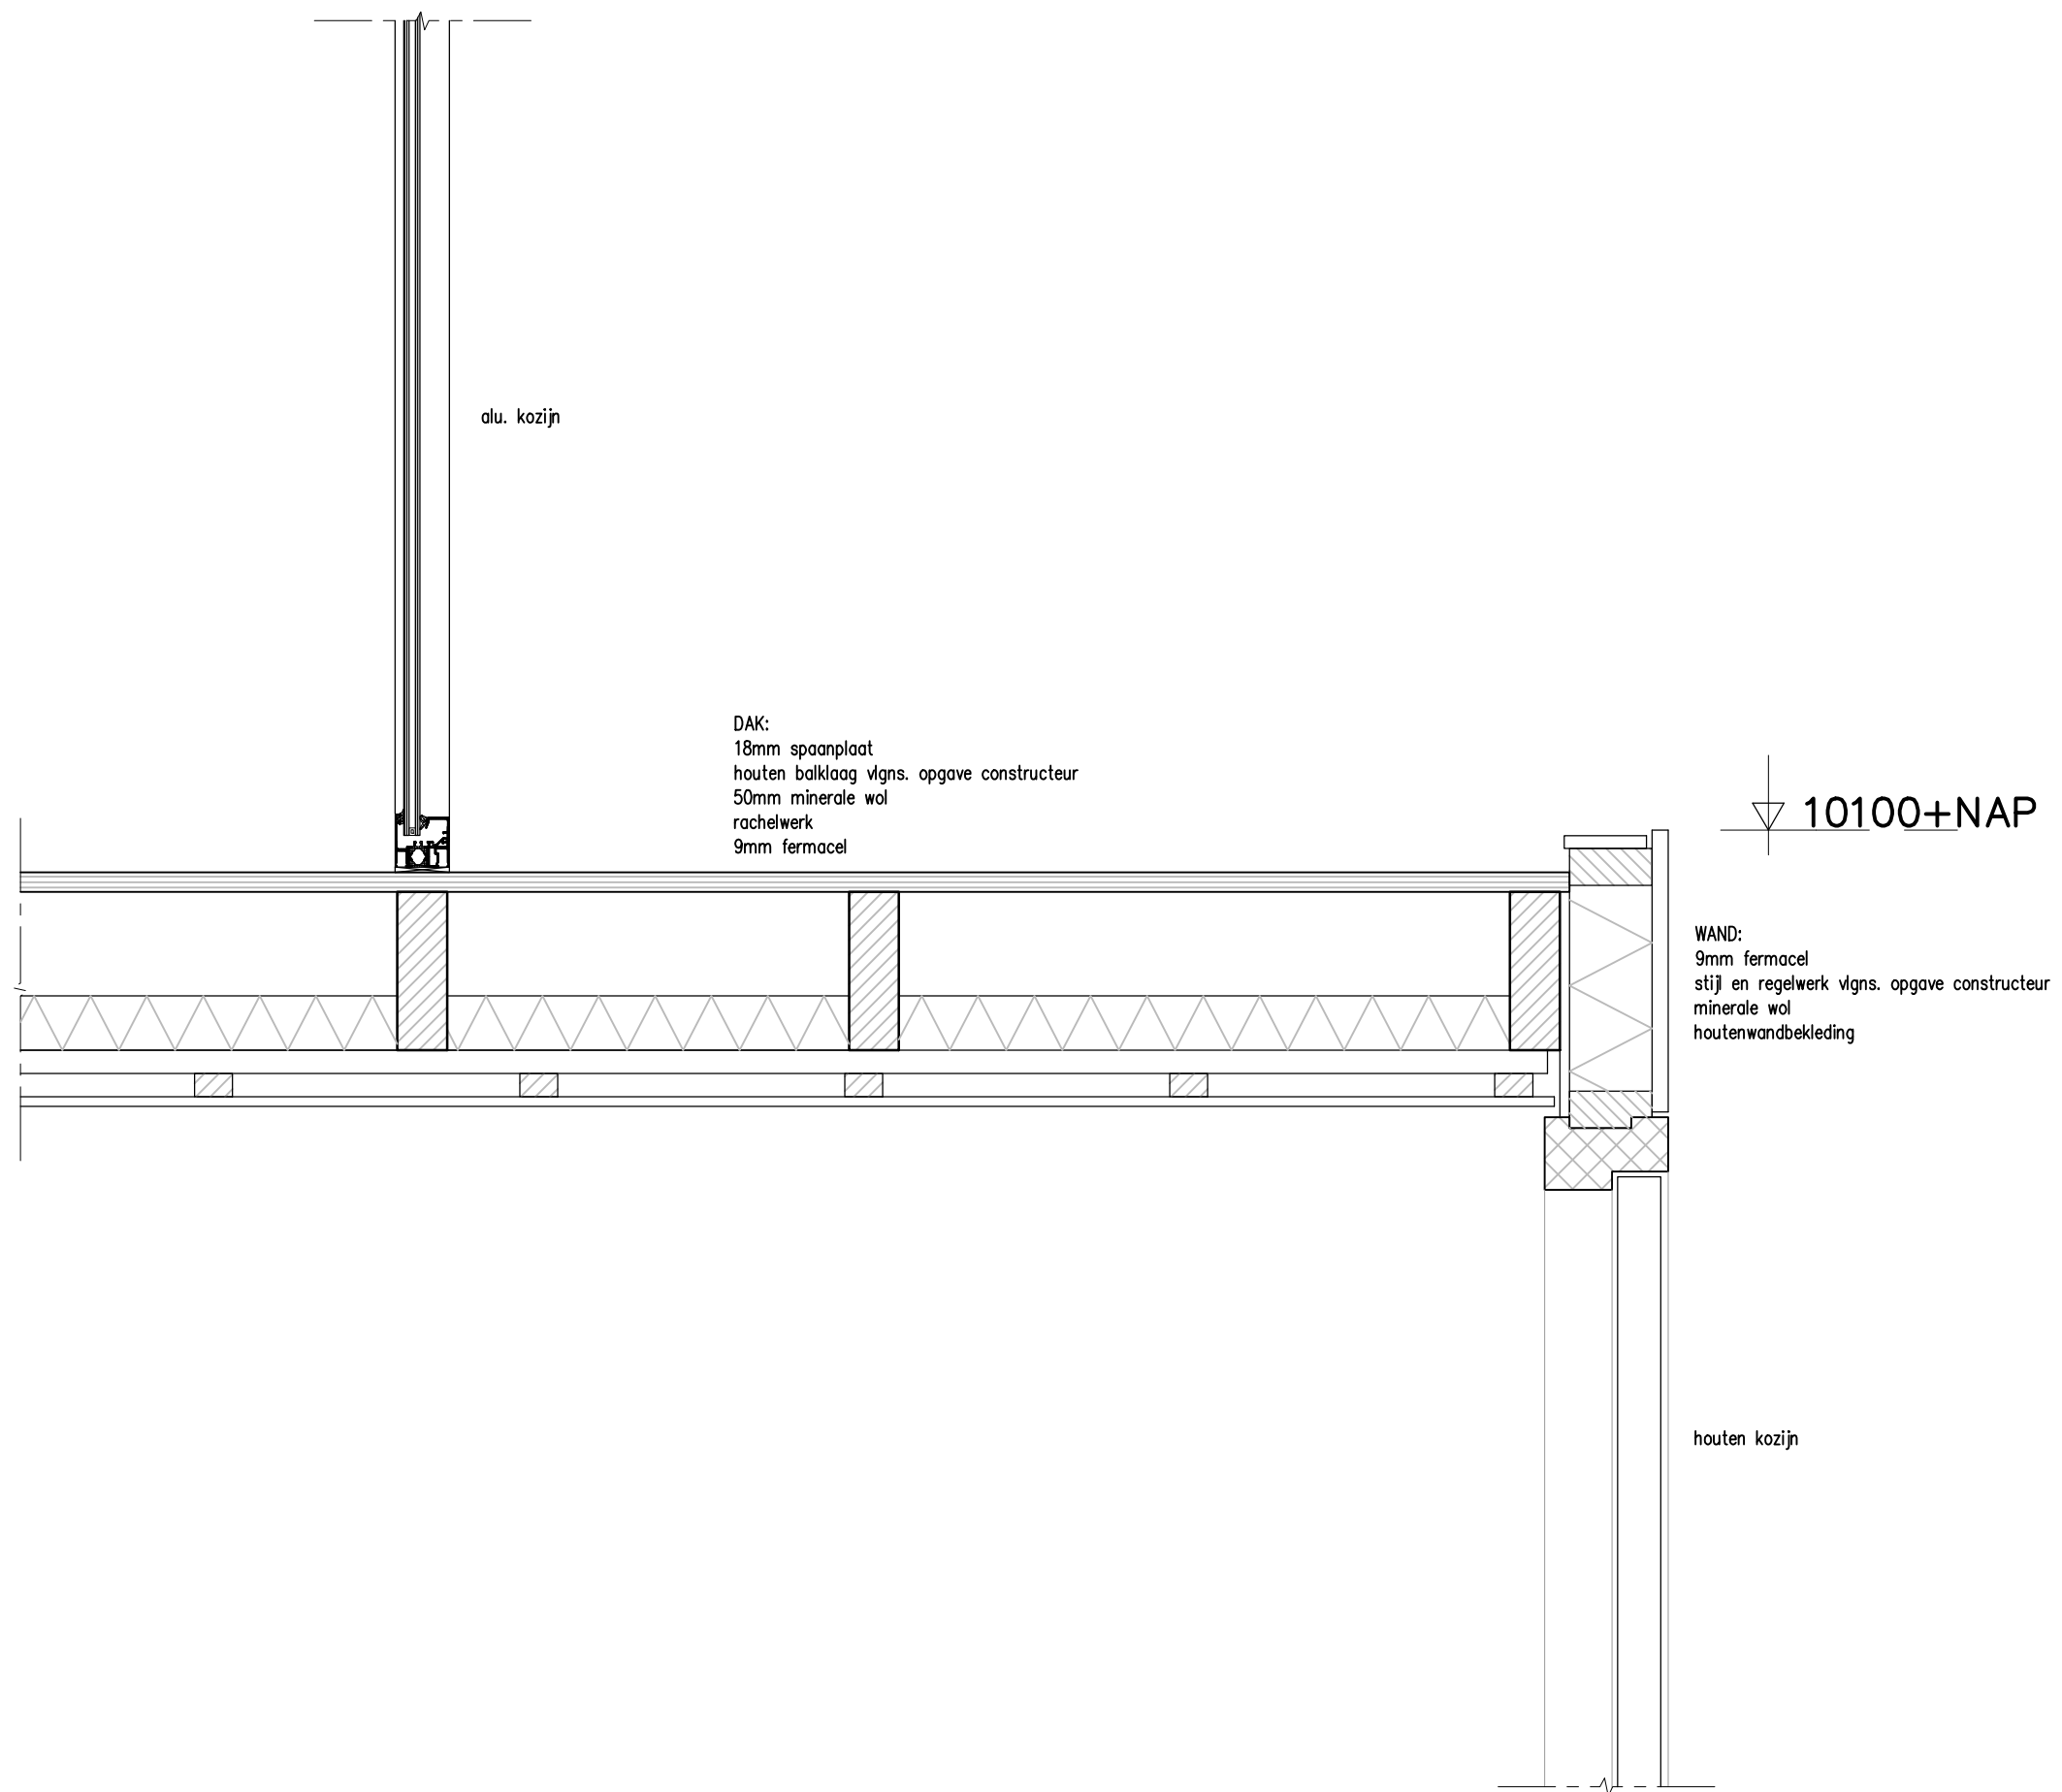



alu. kozijn

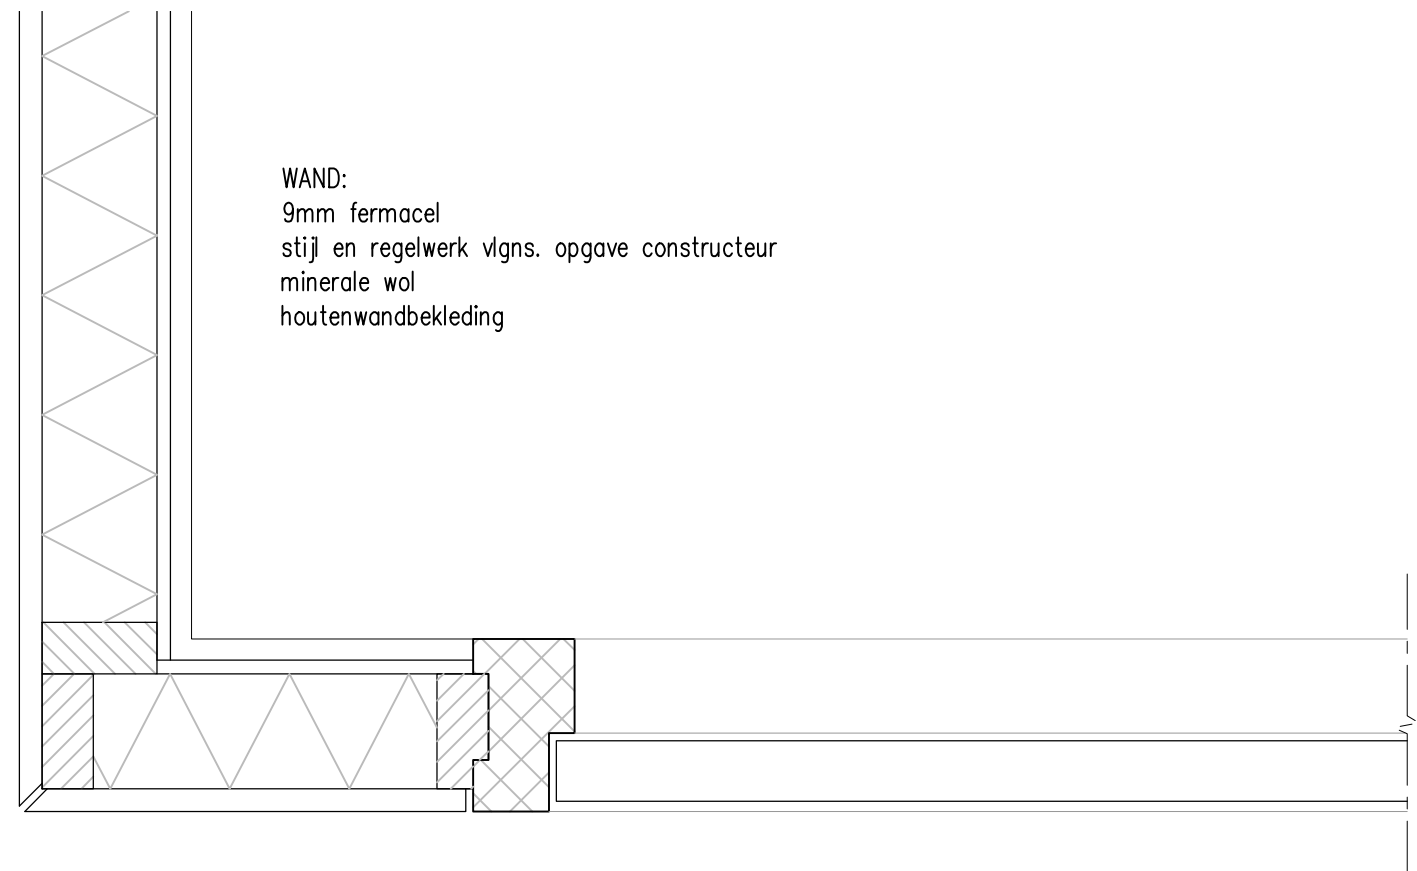

WAND:
9mm fermacel
stijl en regelwerk vlgns. opgave constructeur
minerale wol
houtenwandbekleding

houten kozijn