





alle maten (incl. hoogtematen) door aannemer te controleren en voor start werk vast te stellen.
bij ingrijpende maatverschillen overleg plegen met de architect.

wijz.		d.d.		get.		gez.		betr.	
project	Heilig Hartkerk								
	Baronielaan te Breda								
opdrachtgever	VolkerWessels BVGO Midden bv								
onderwerp	principe details exterieur								
schaal	1:5								
datum	12.07.16								
get.	MK								
gez.									
stadium	technisch ontwerp								
formaat	A3								
tek.nr.	0702K_TO_12								
file	0702K_TO_12.dwg								

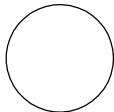


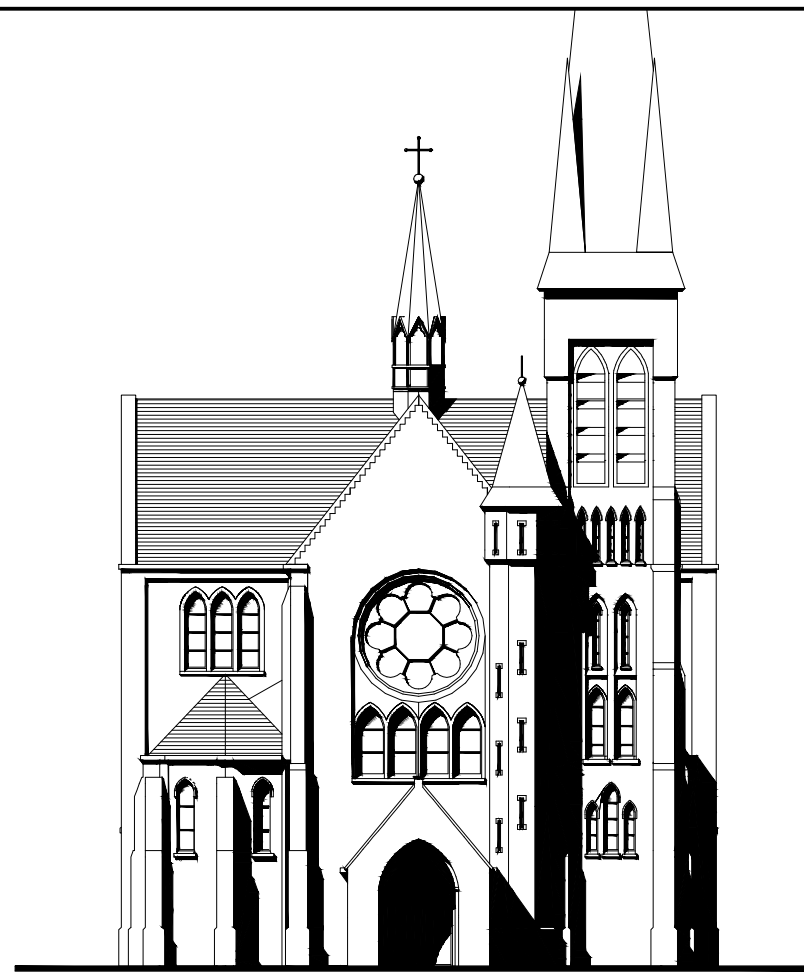

Voorgevel




Linkerzijgevel

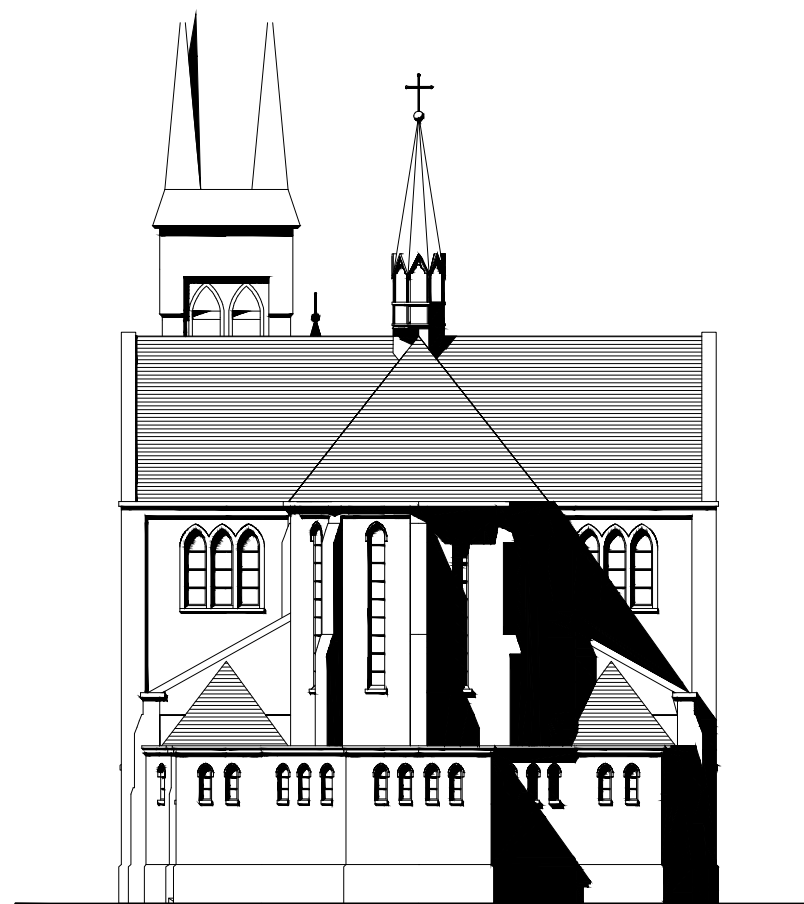


Achtergevel




Rechterzijgevel

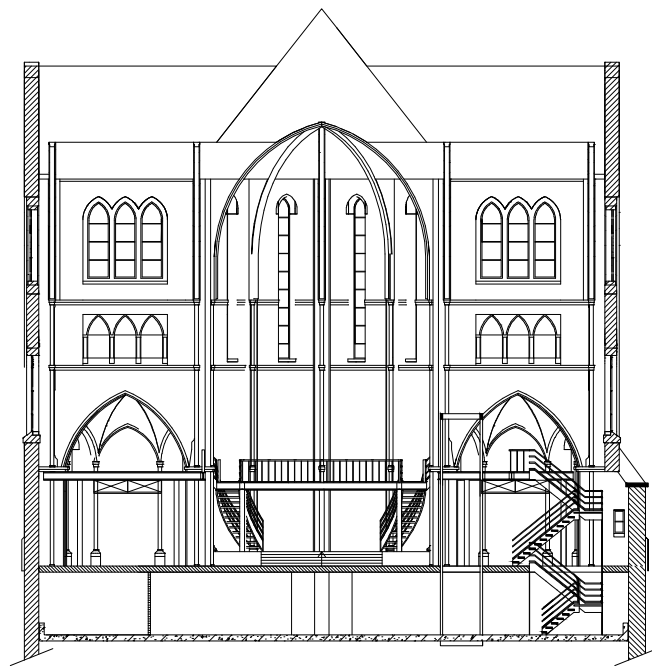


doorsnede A-A

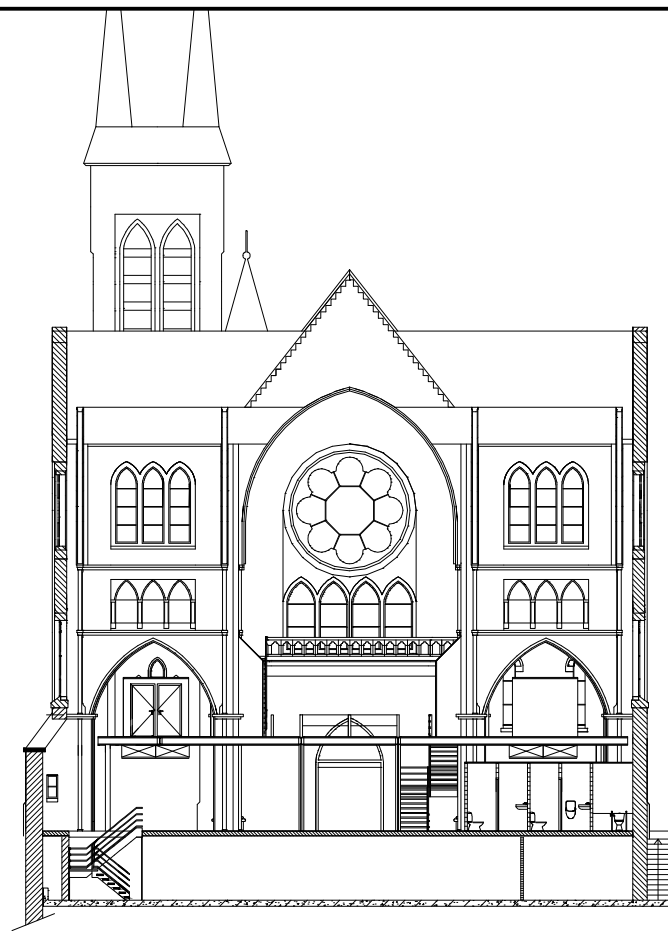

doorsnede A1-A1

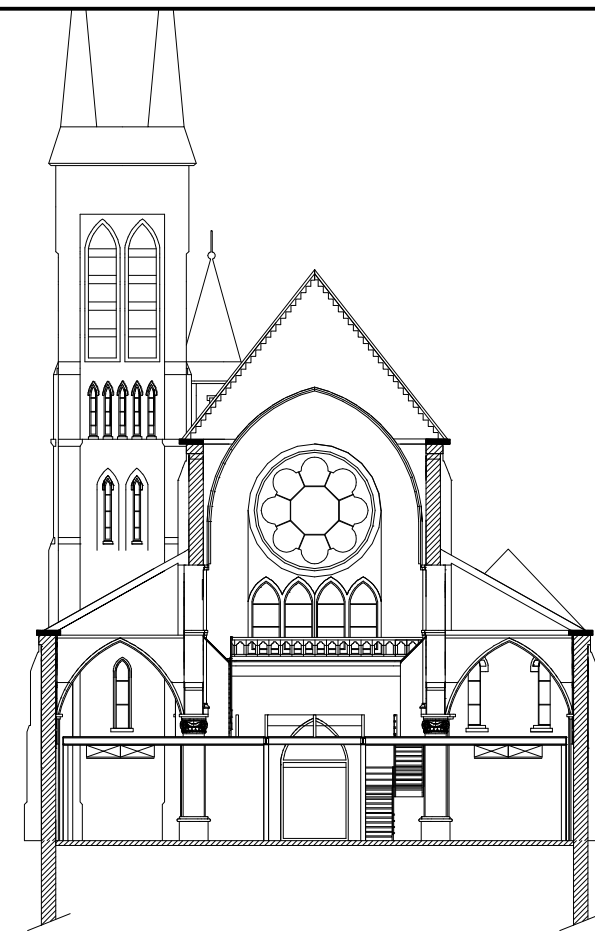


doorsnede A2-A2

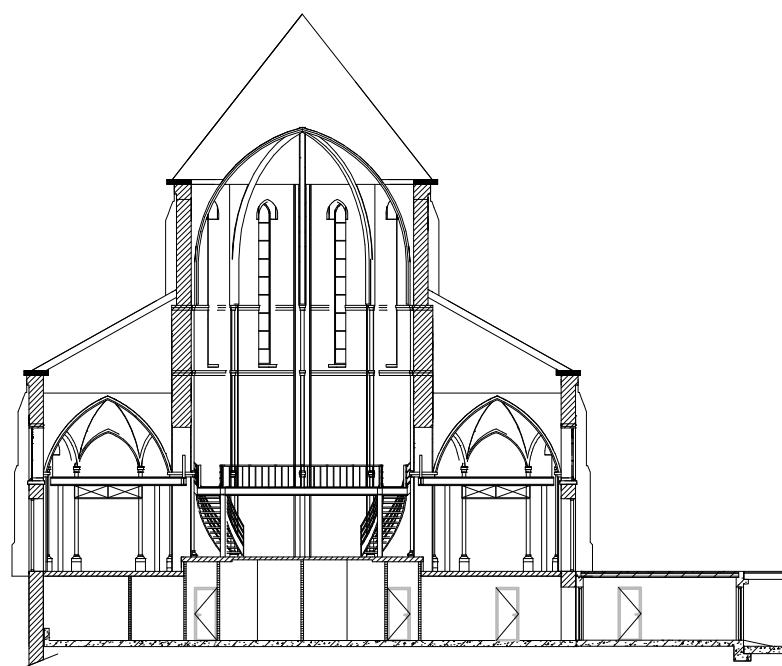



doorsnede A3-A3



doorsnede B-B

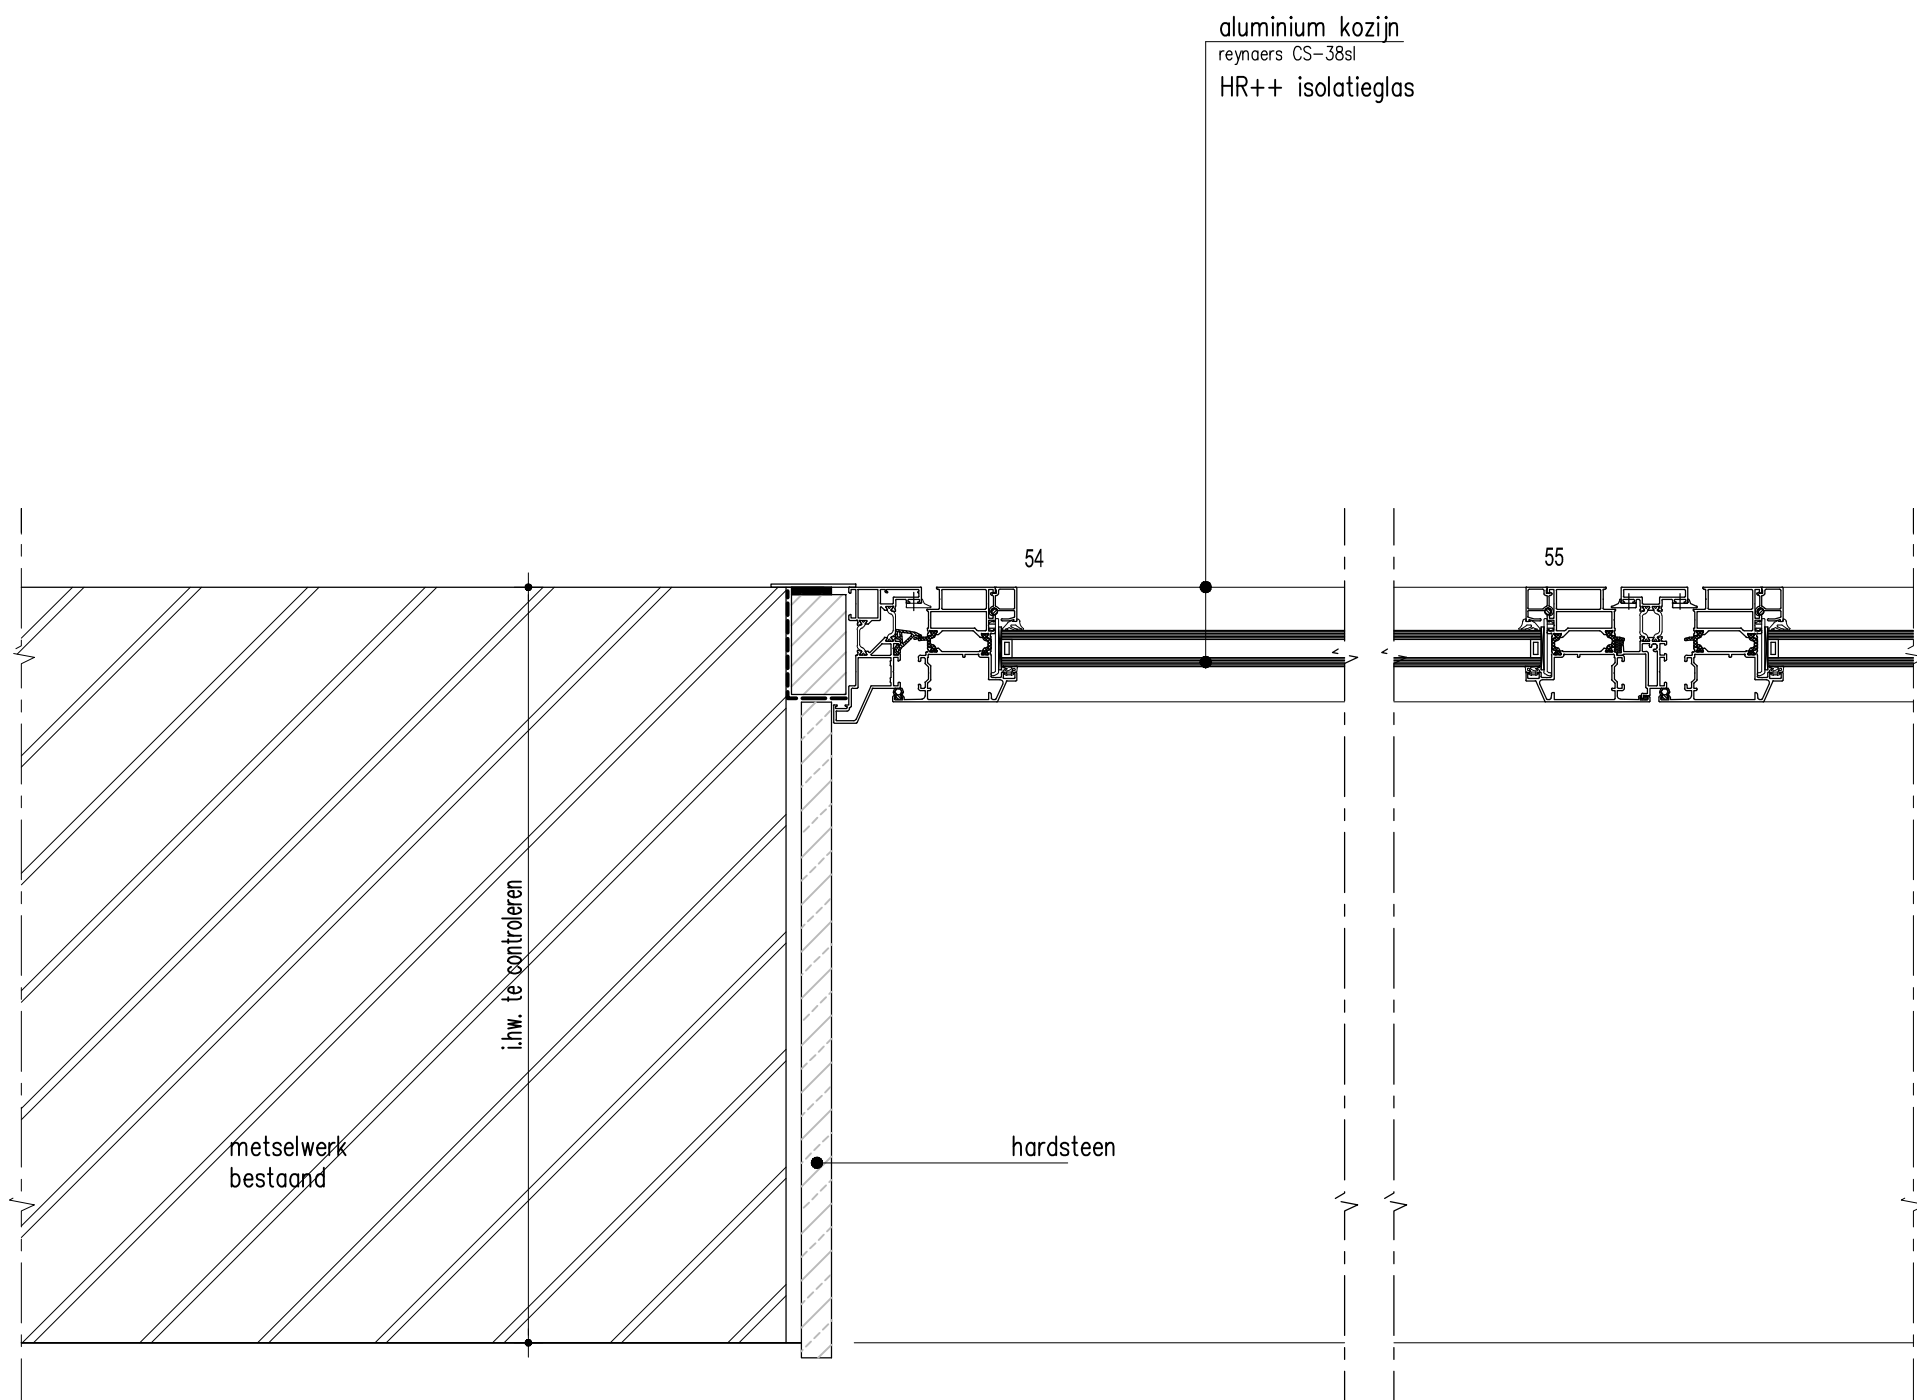

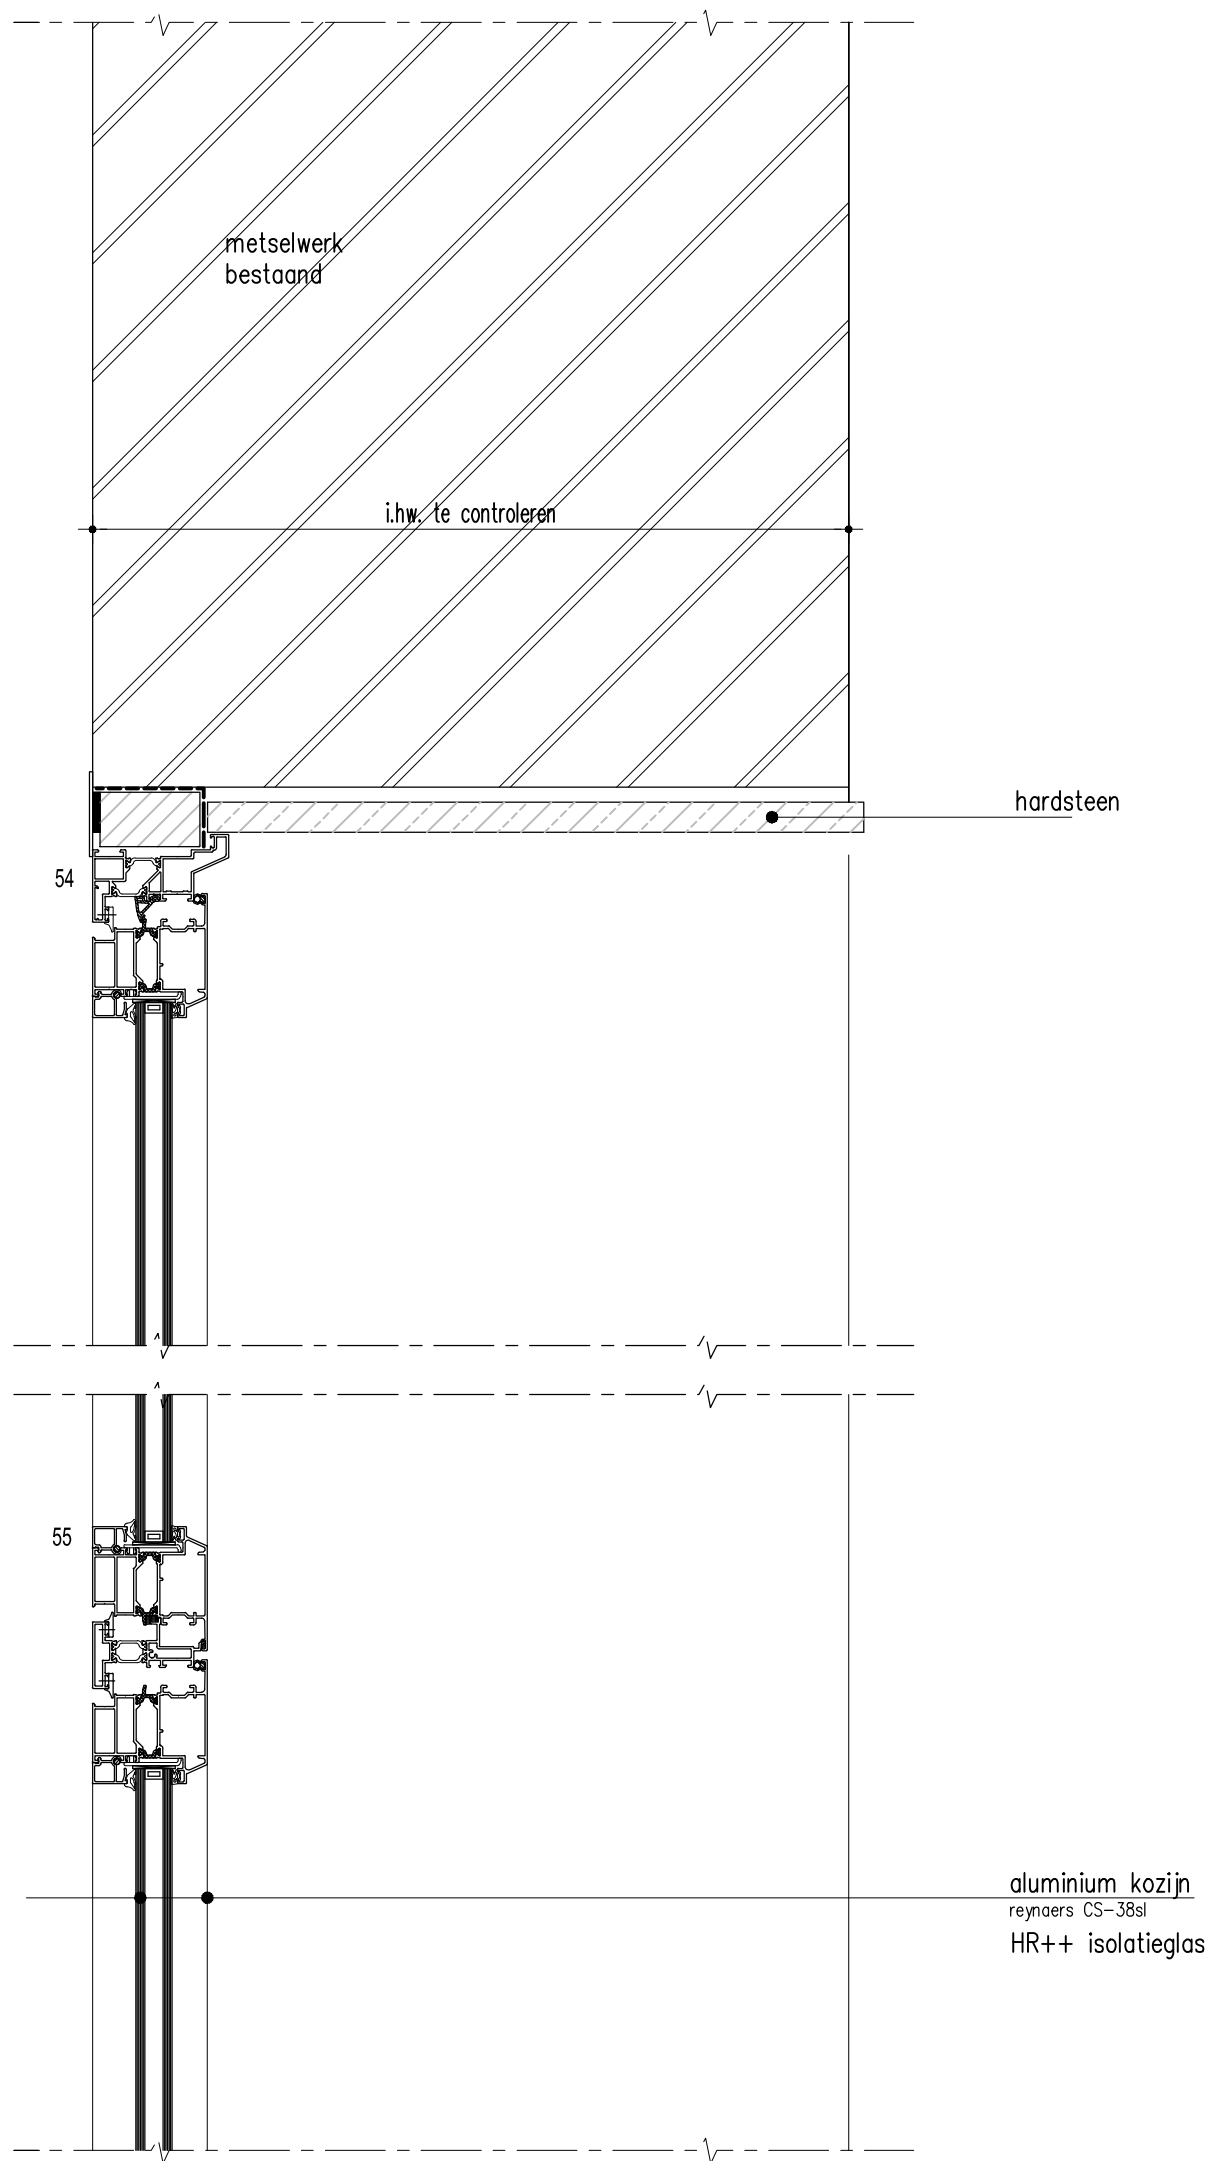

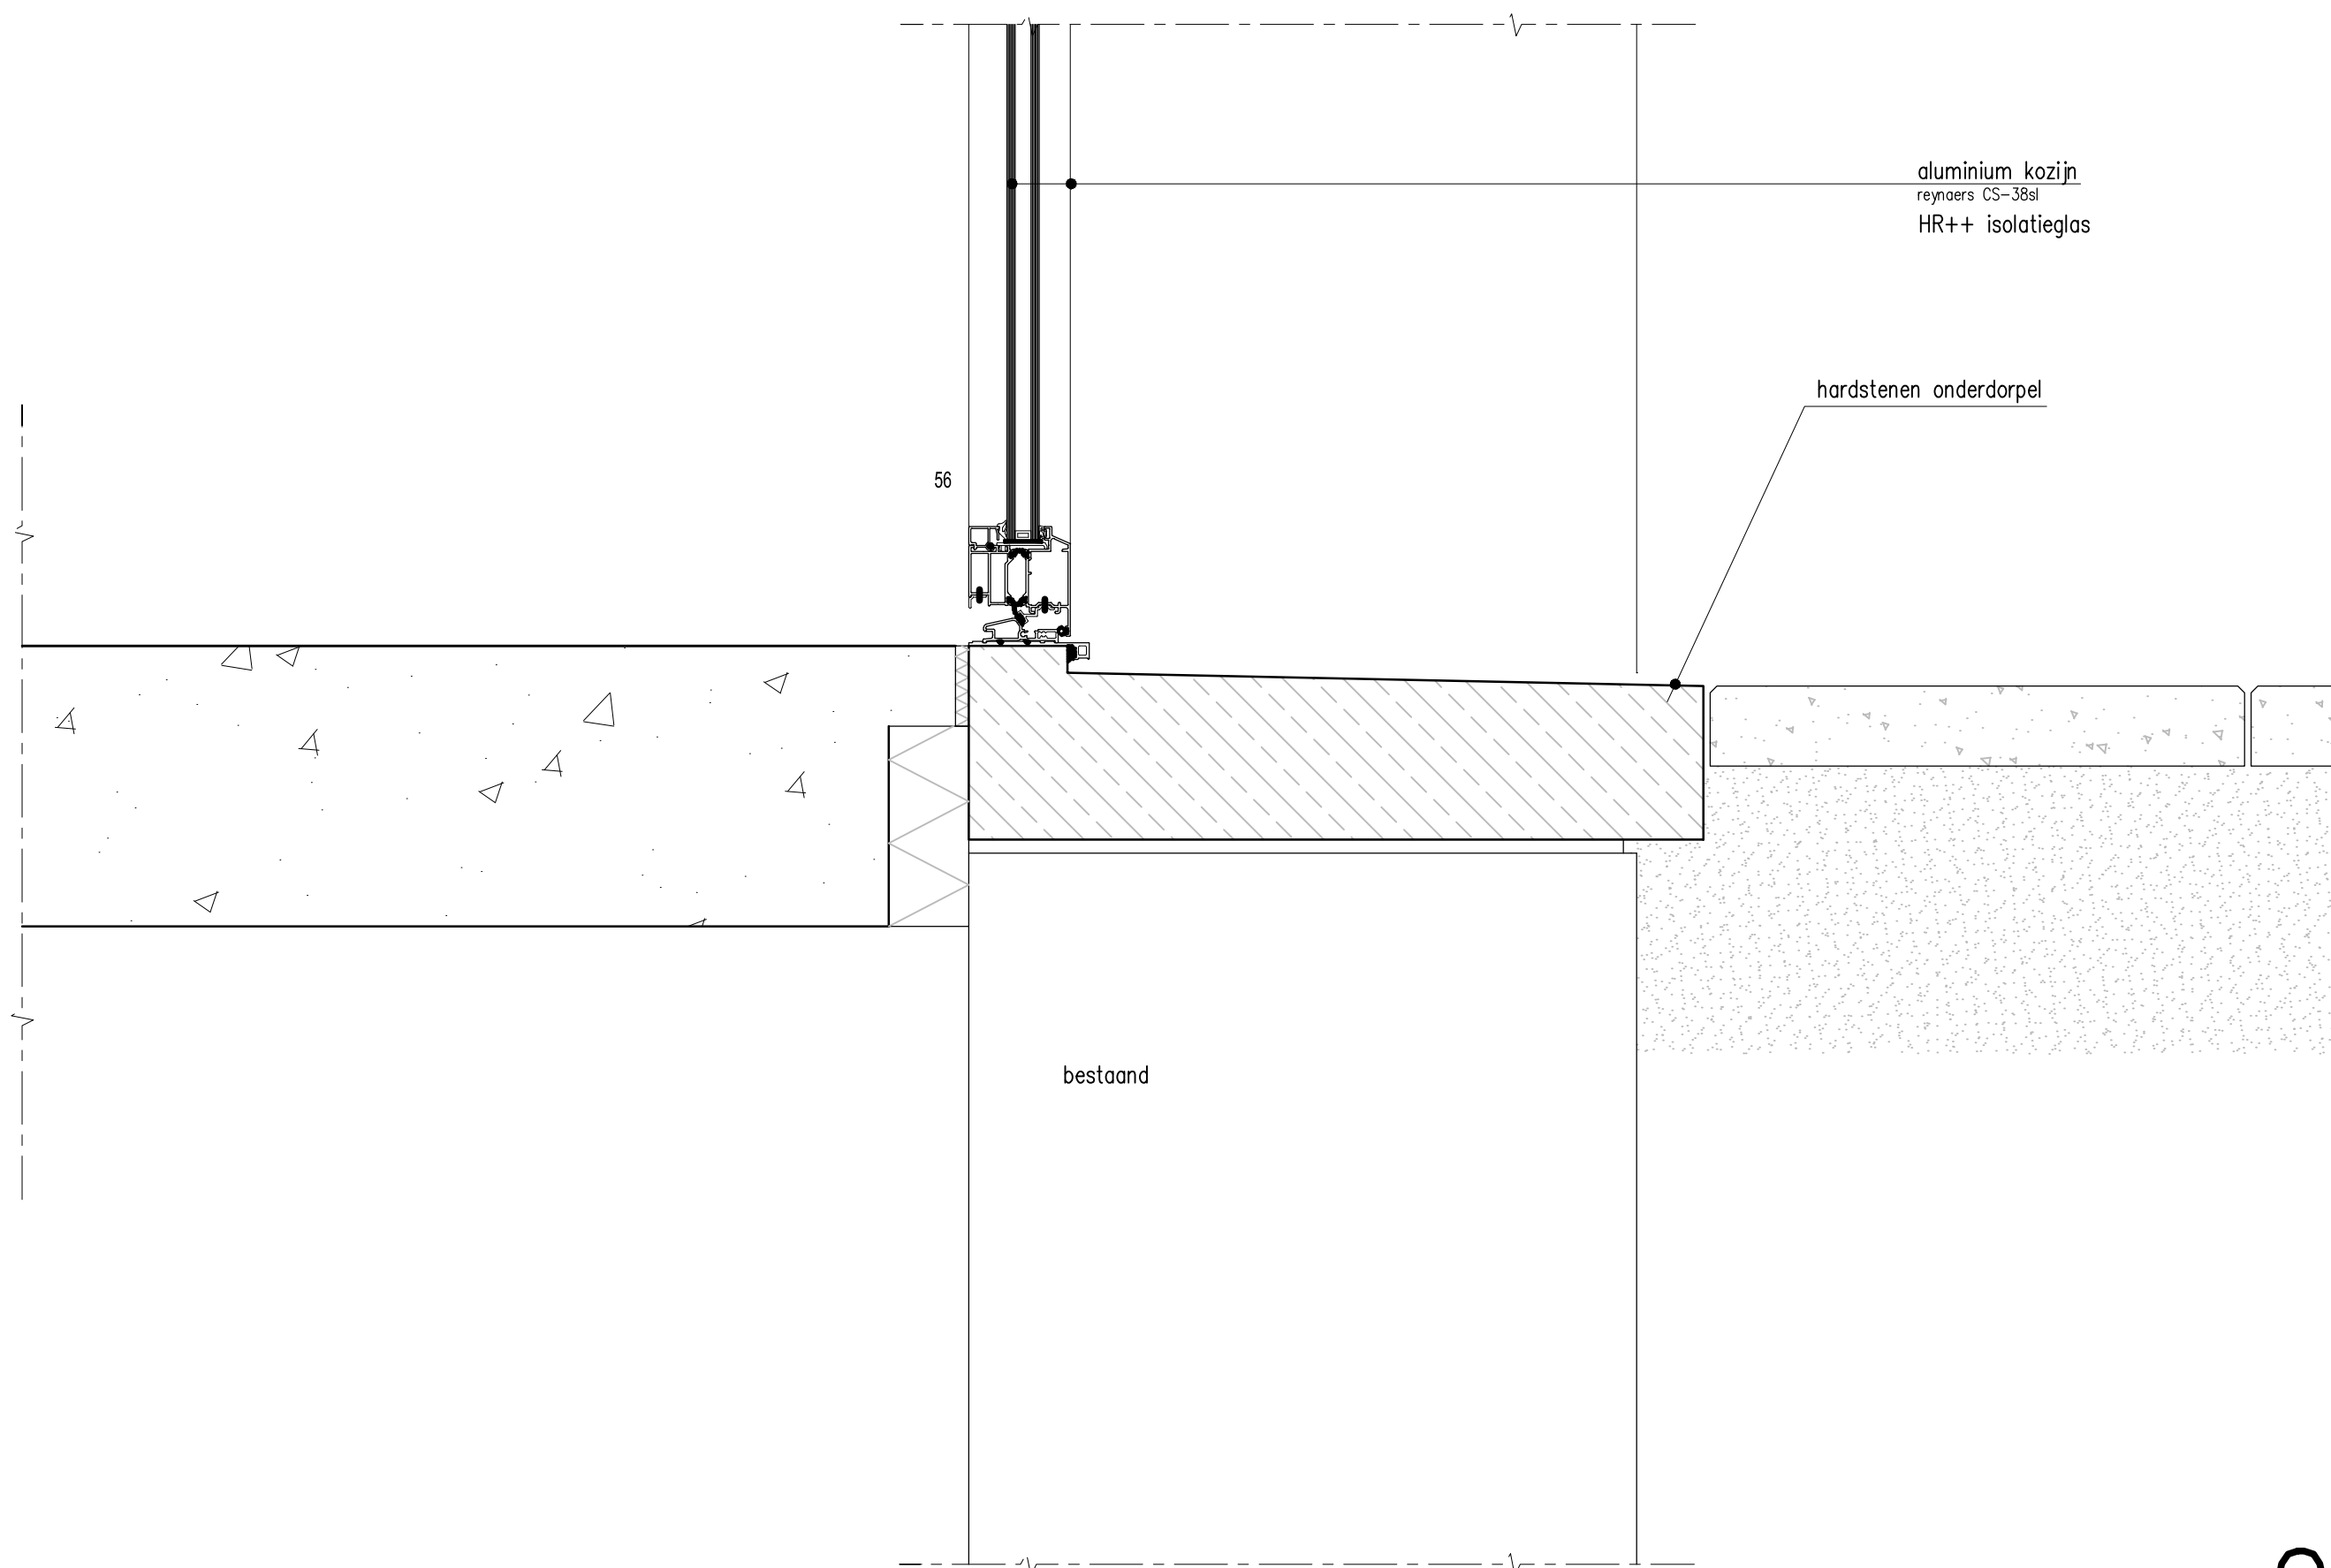



aluminium kozijn
reynaers CS-38sl
HR++ isolatieglas


hardstenen onderdorpel

56

bestaand

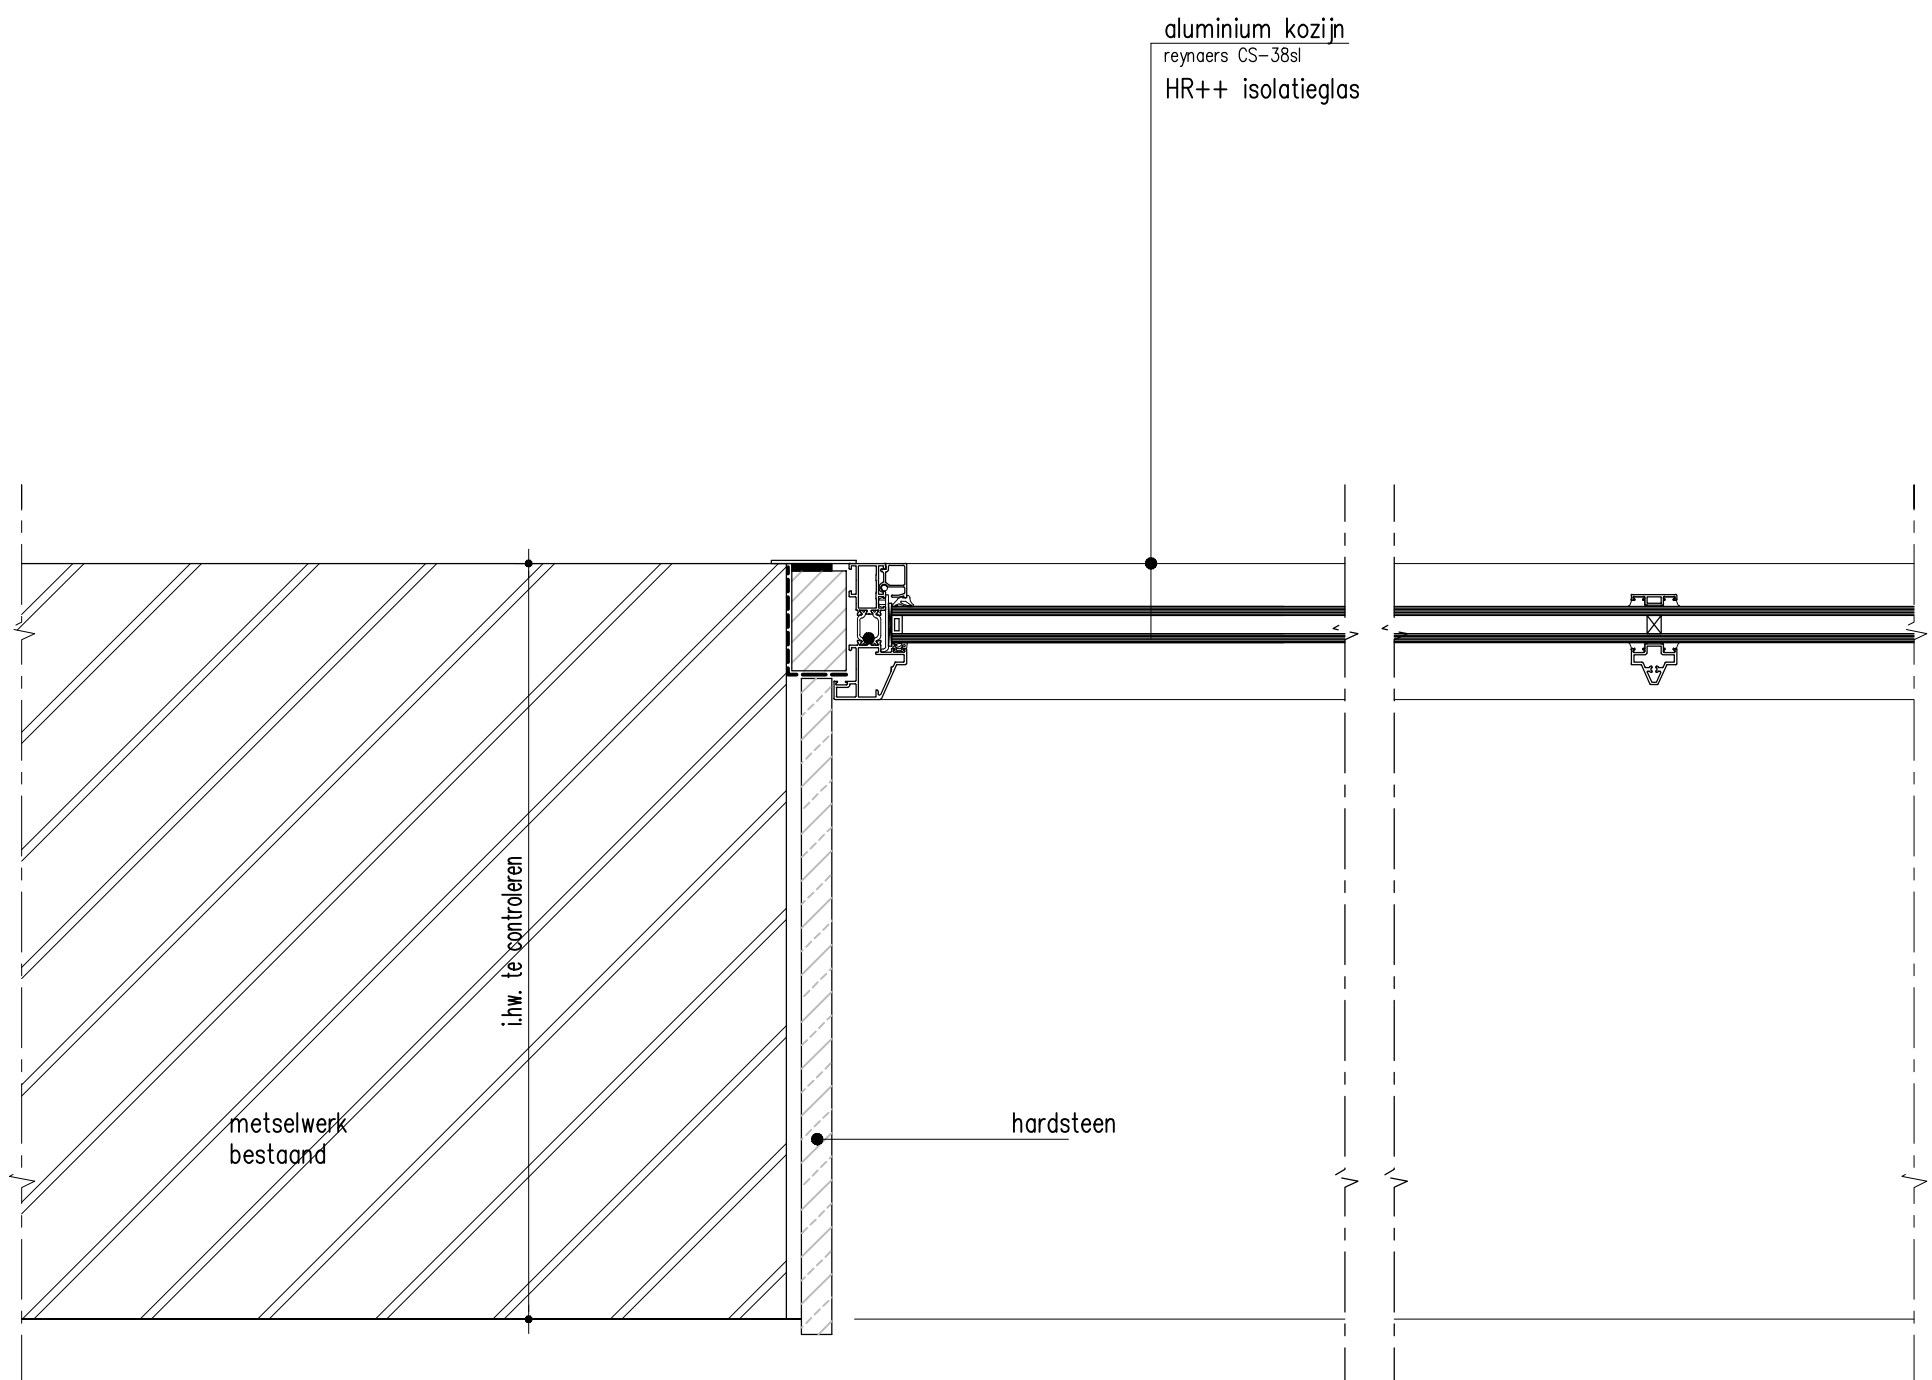

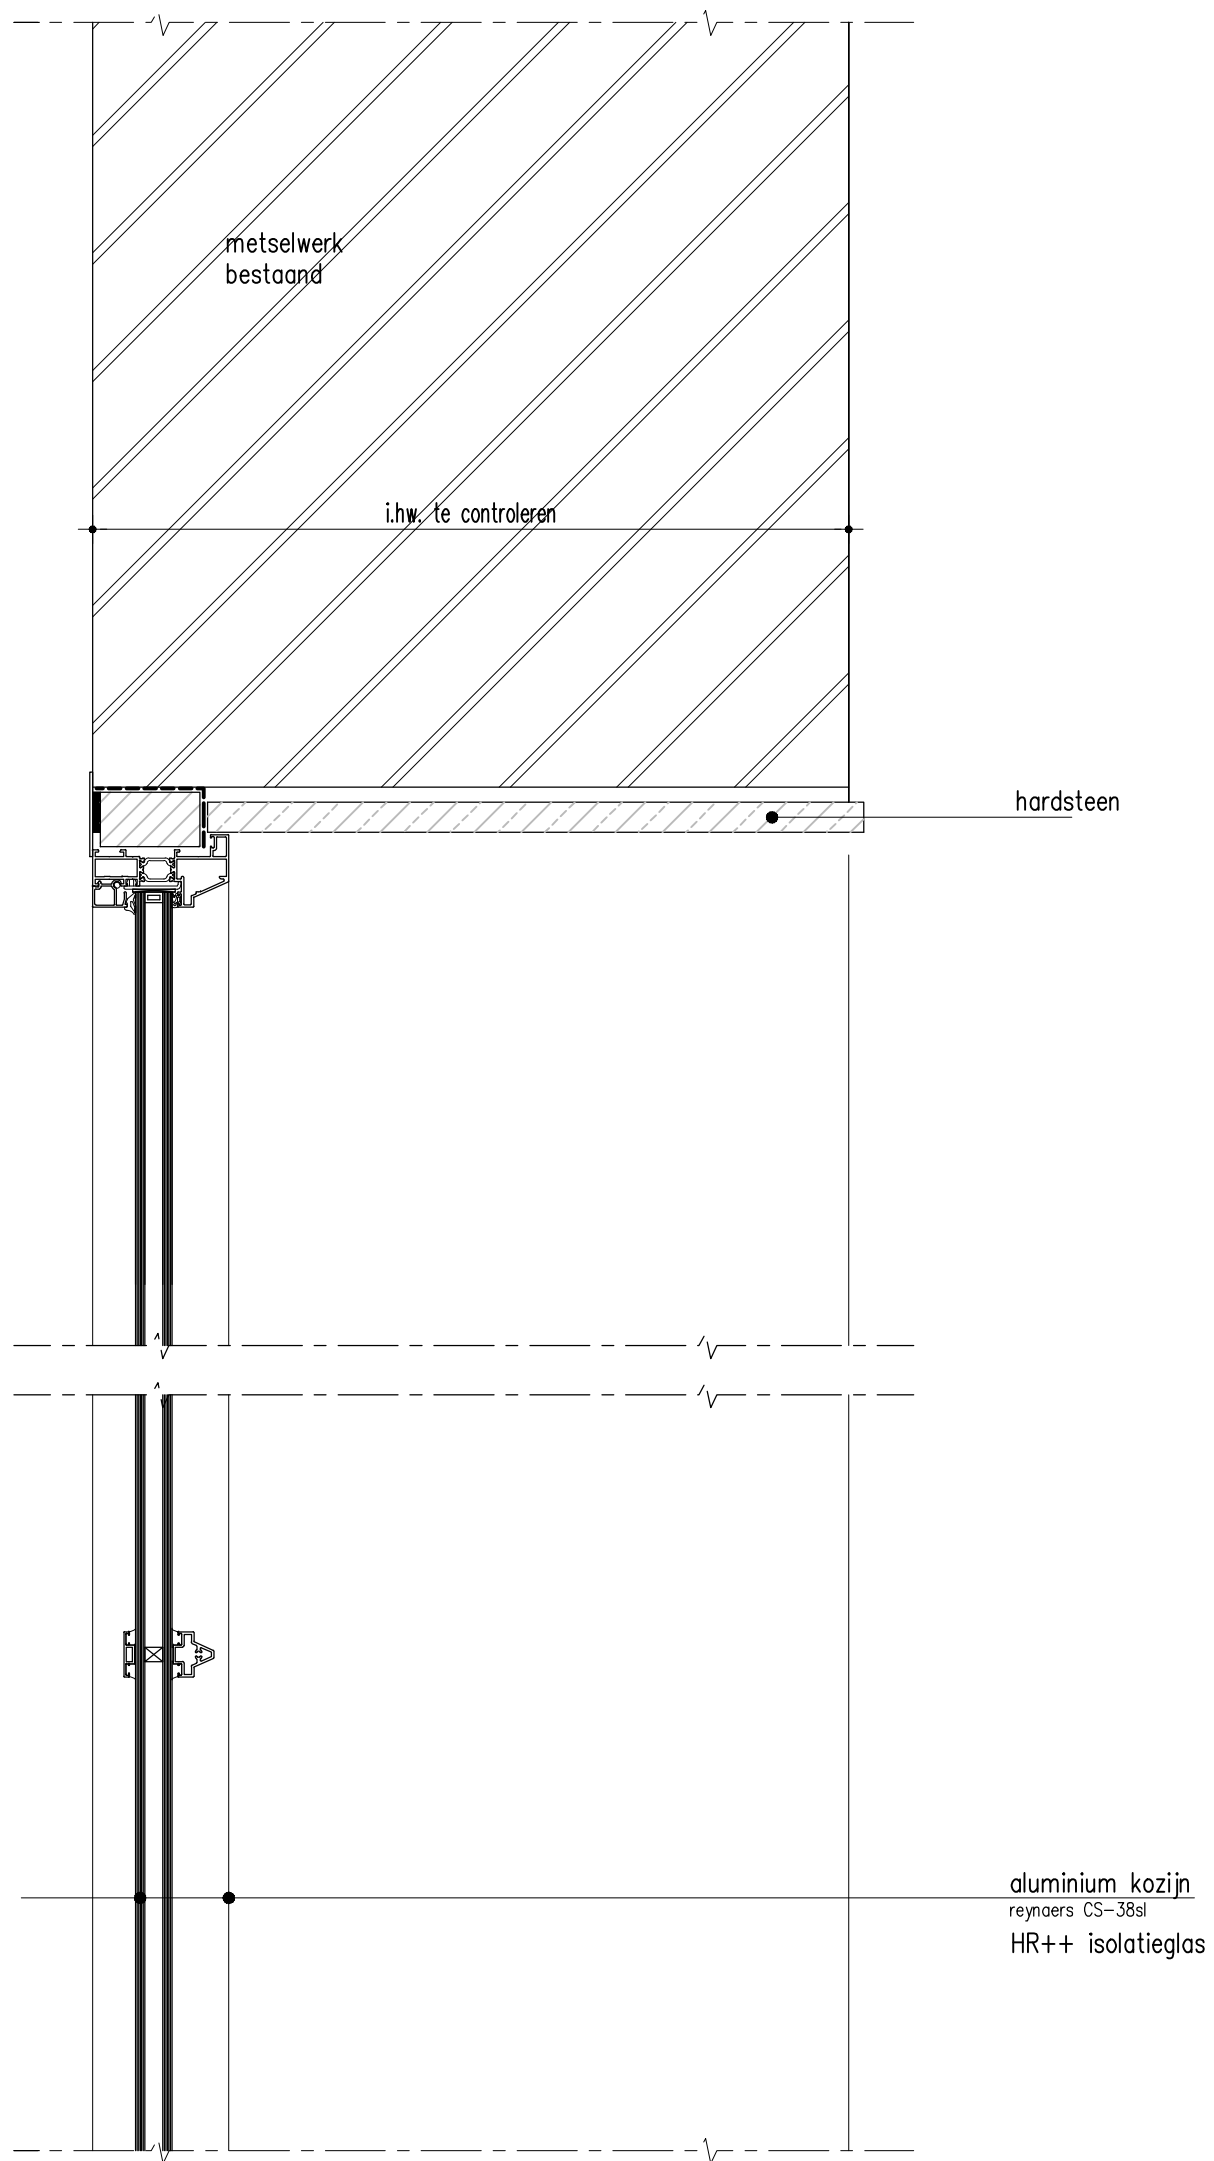

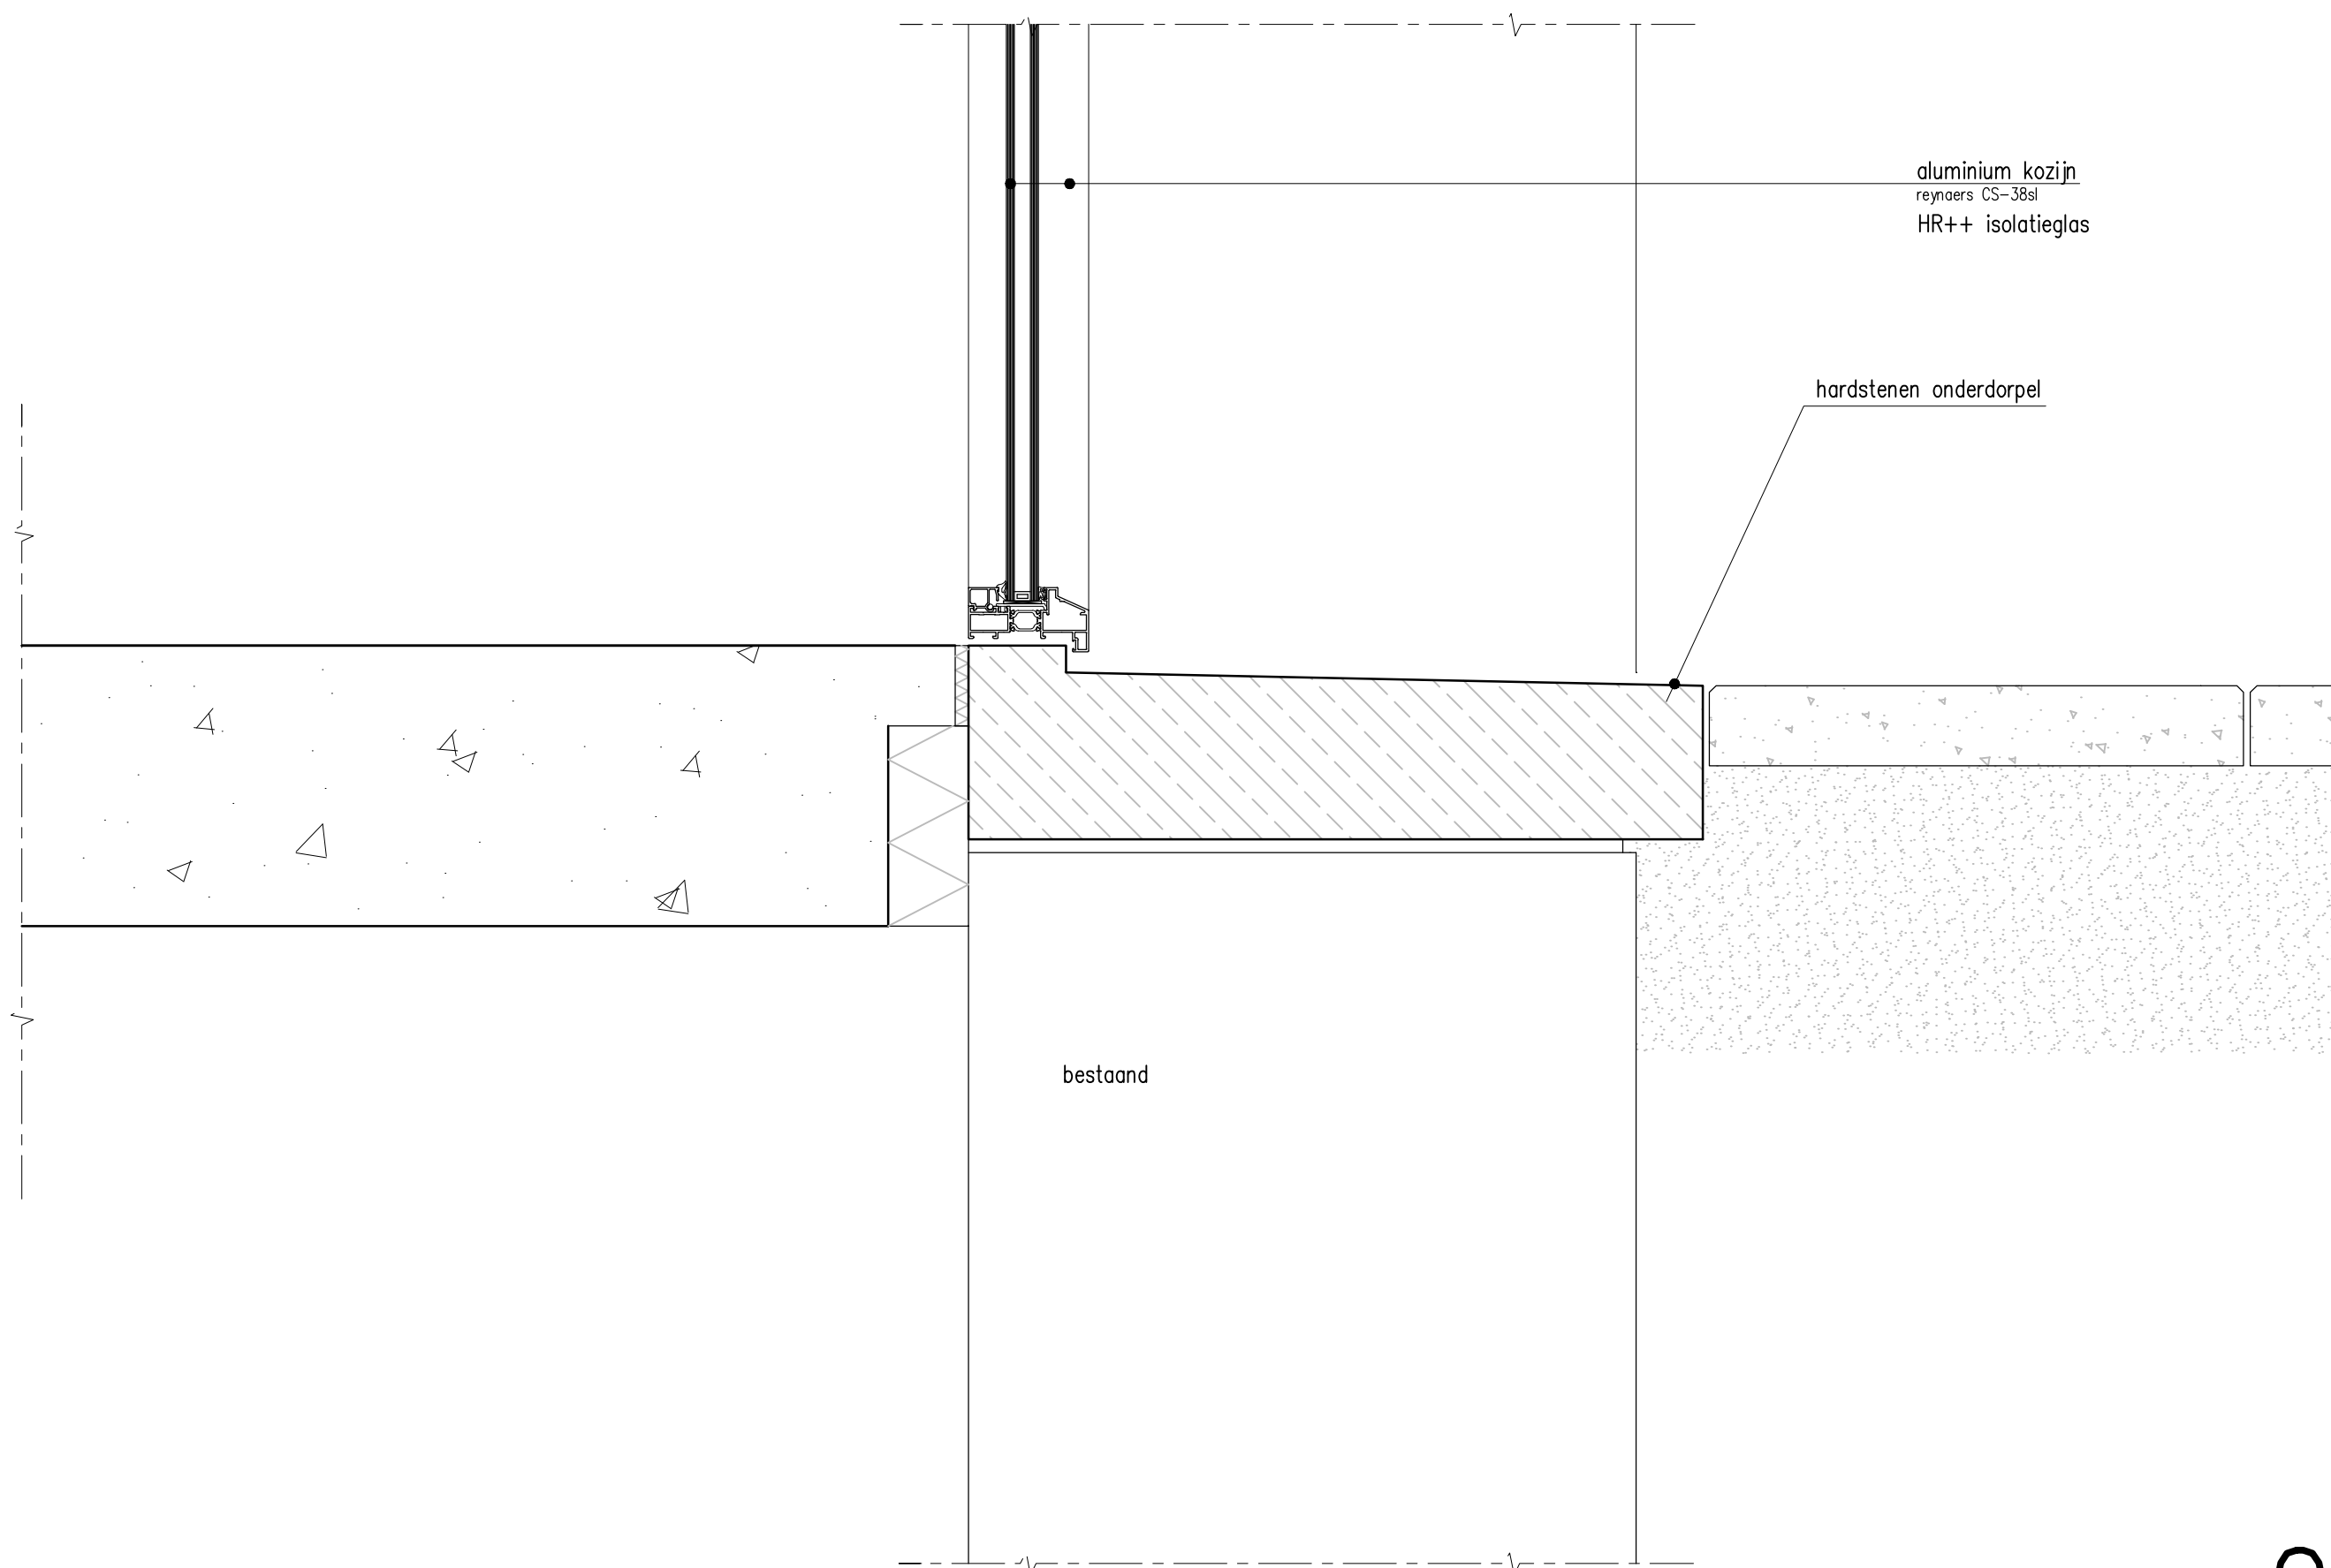

aluminium kozijn
reynaers CS-38sl
HR++ isolatieglas

hardstenen onderdorpel

bestaand