

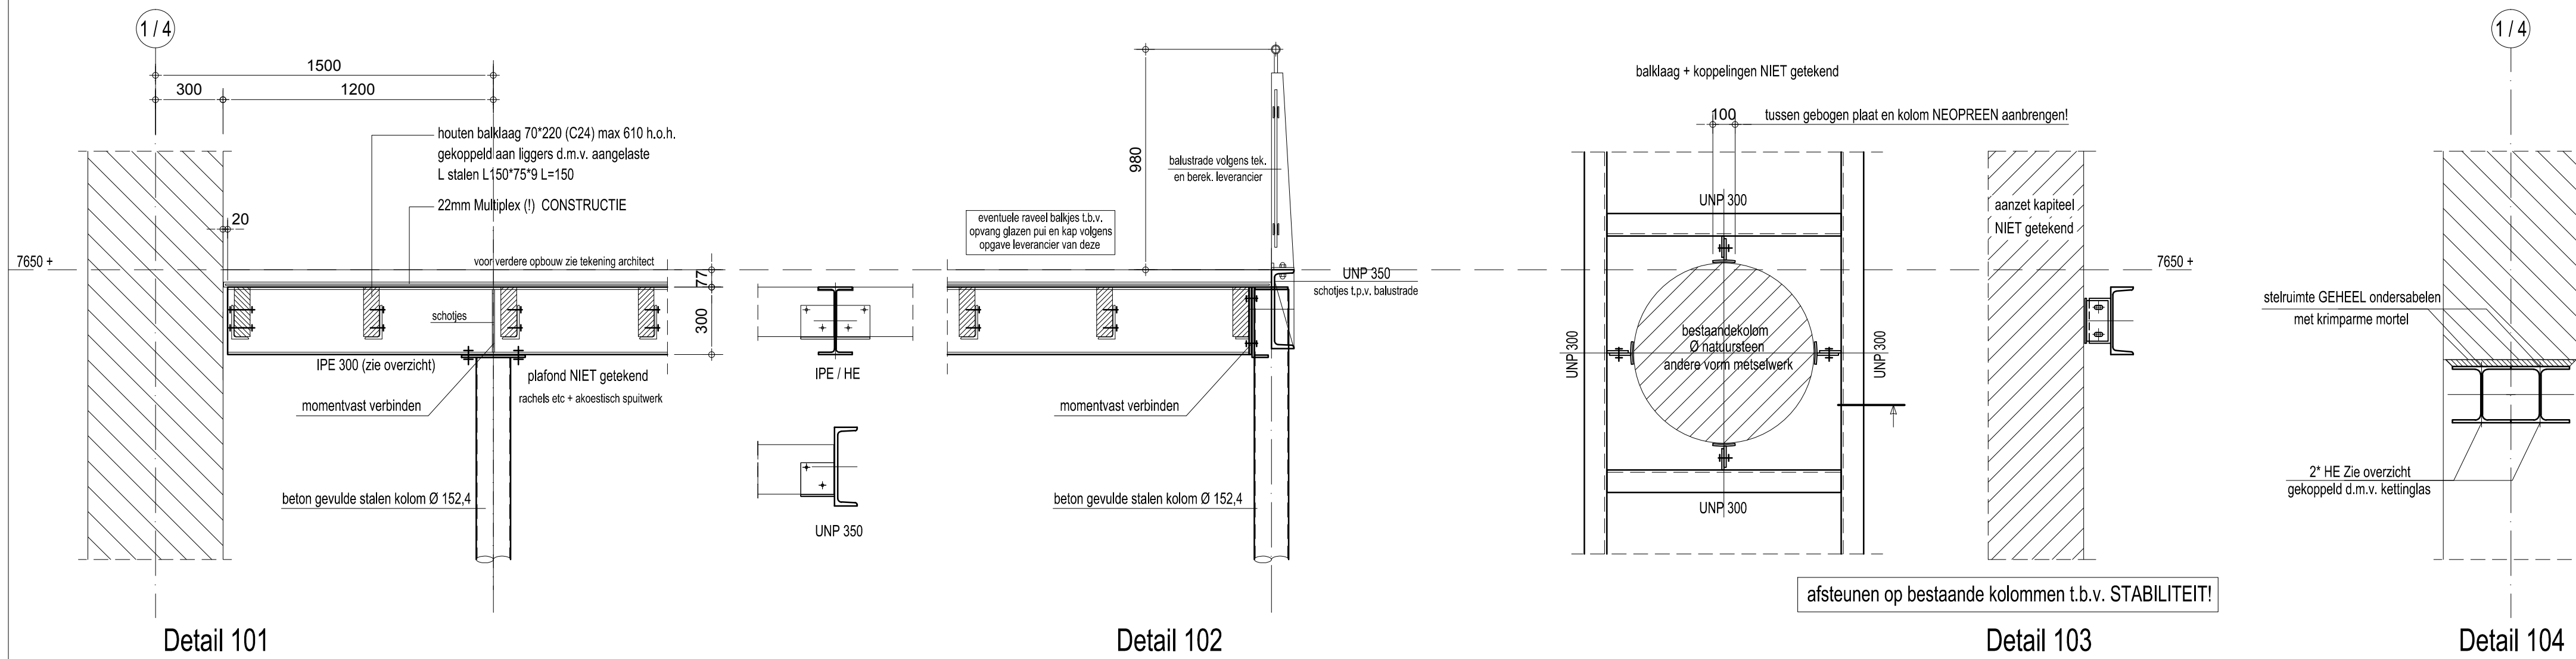
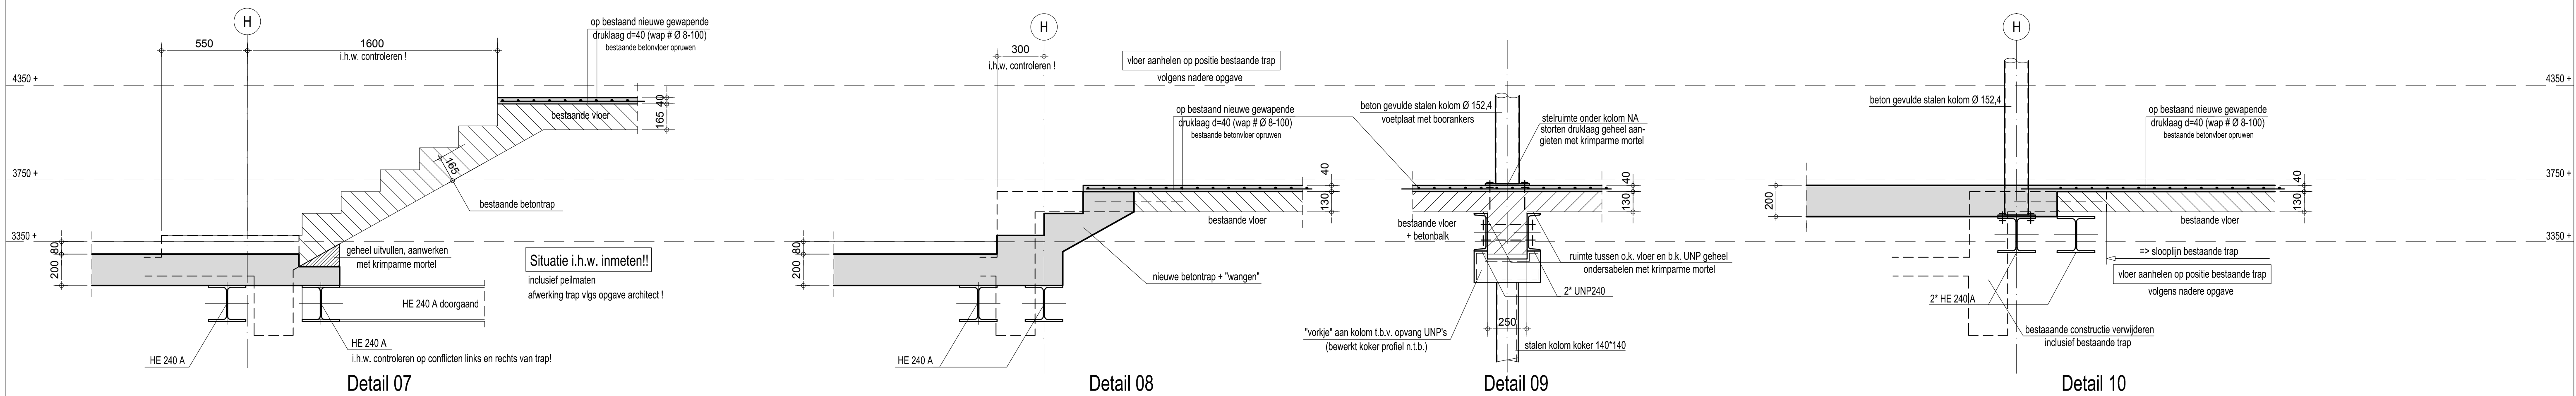


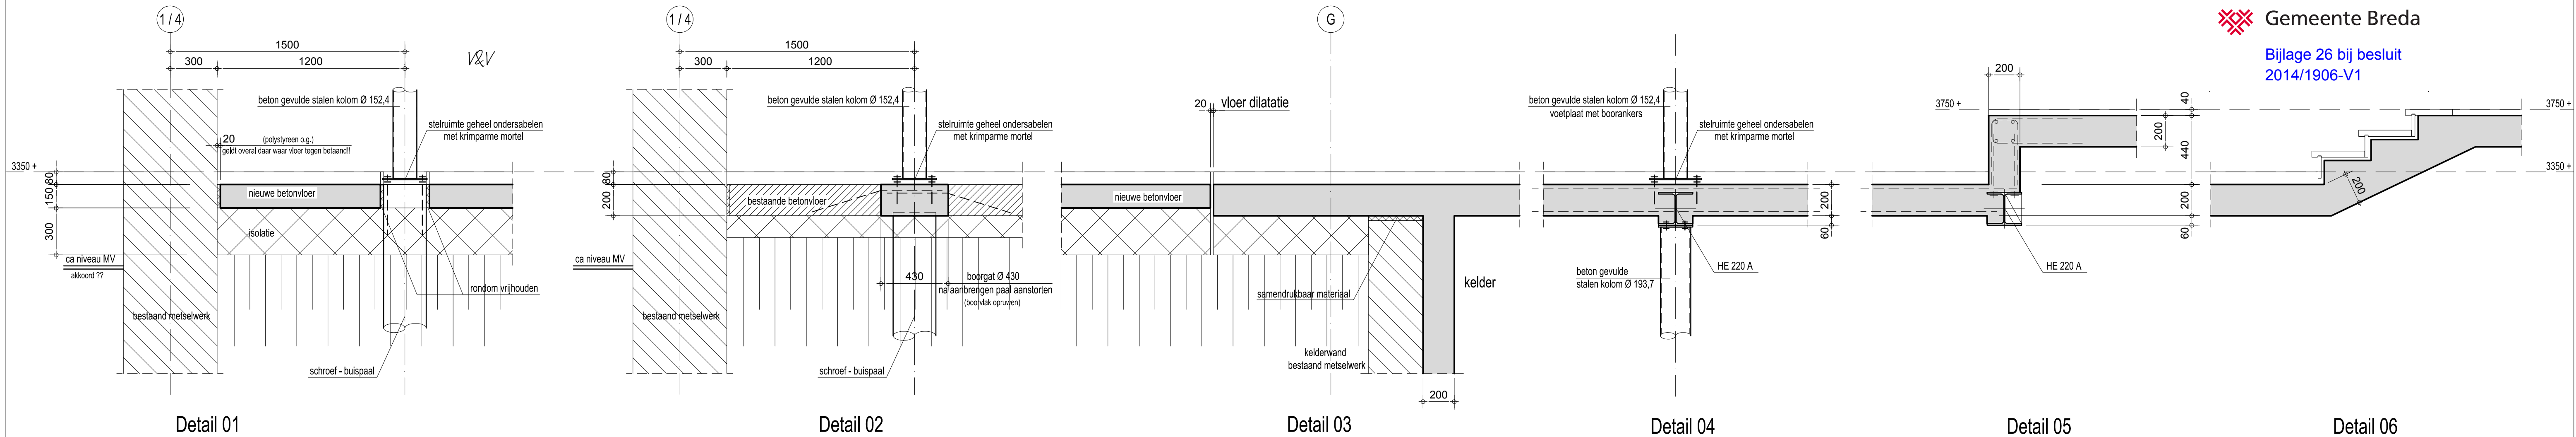

Architect: check peilmaten in relatie tot afwerking vloeren

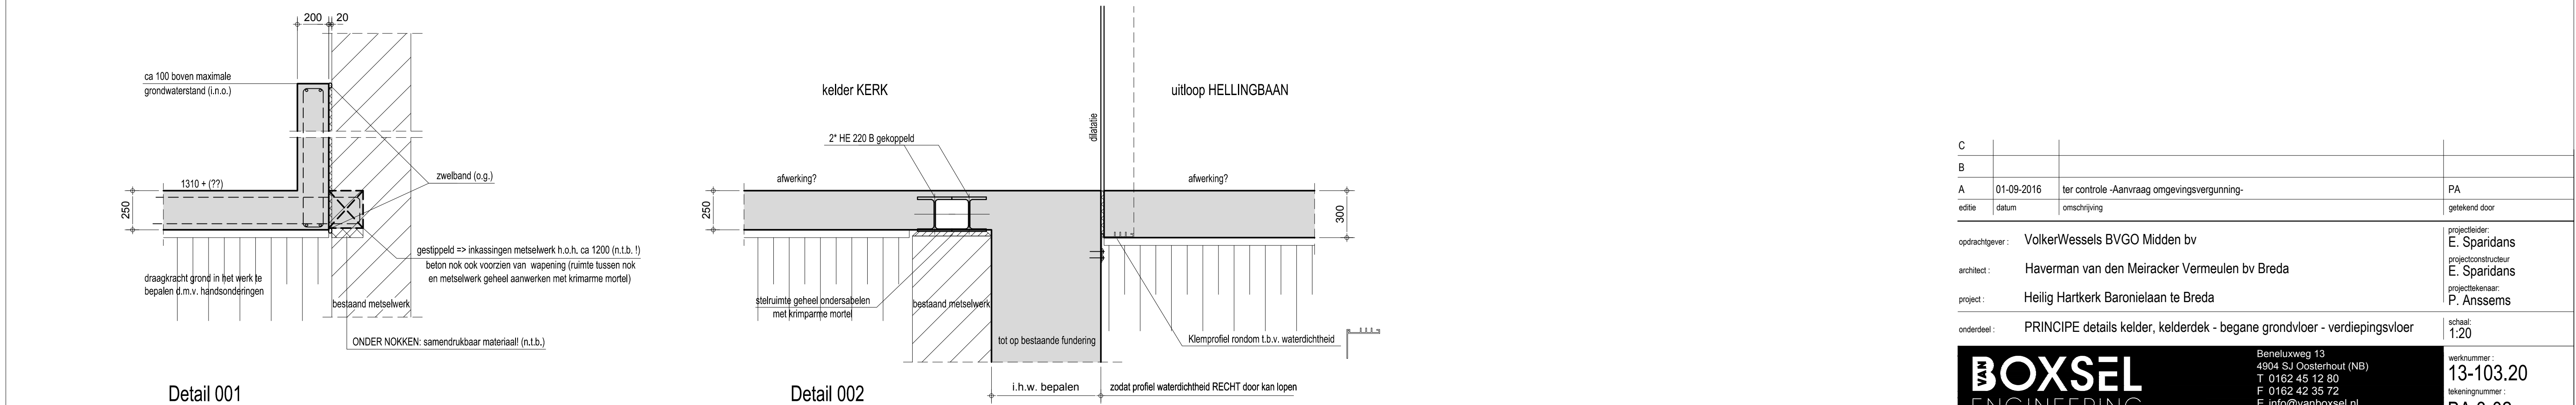

C				
B				
A	01-09-2016	ter controle -Aanvraag omgevingsvergunning-		PA
editie	datum	omschrijving		getekend door
opdrachtgever :				projectleider: E. Sparidans
architect :				projectconstructeur E. Sparidans
project :				projecttekenaar: P. Anssems
onderdeel :				schaal: 1:20
PRINCIPE details kelder, kelderdek - begane grondvloer - verdiepingsvloer				
van BOXSEL ENGINEERING				Beneluxweg 13 4904 SJ Oosterhout (NB) T 0162 45 12 80 F 0162 42 35 72 E info@vanboxsel.nl I www.vanboxsel.nl werknummer : 13-103.20 tekeningnummer: BA 3-02