



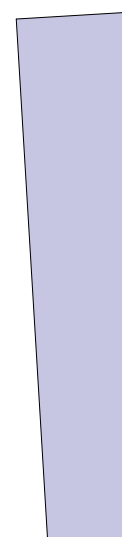



	= bedrijfsvloeroppervlakte horeca
	= bedrijfsvloeroppervlakte kantoor
	= bedrijfsvloeroppervlakte sportvoorzieningen
	= bedrijfsvloeroppervlakte dienstverlening
	= verkeersruimte
	= berging
	= toilet

wijz.		d.d.		get.		gez.		betr.	
project	Heilig Hartkerk								
	Baronielaan te Breda								
opdrachtgever	VolkerWessels BVGO Midden bv								
onderwerp	plattegronden, bedrijfsvloeroppervlakte per functie								
schaal									
datum	07-07-2017								
get.									
gez.									
stadium									
formaat	A3								
tek.nr.	0702K-BedrijfVO-p.f.								
file									

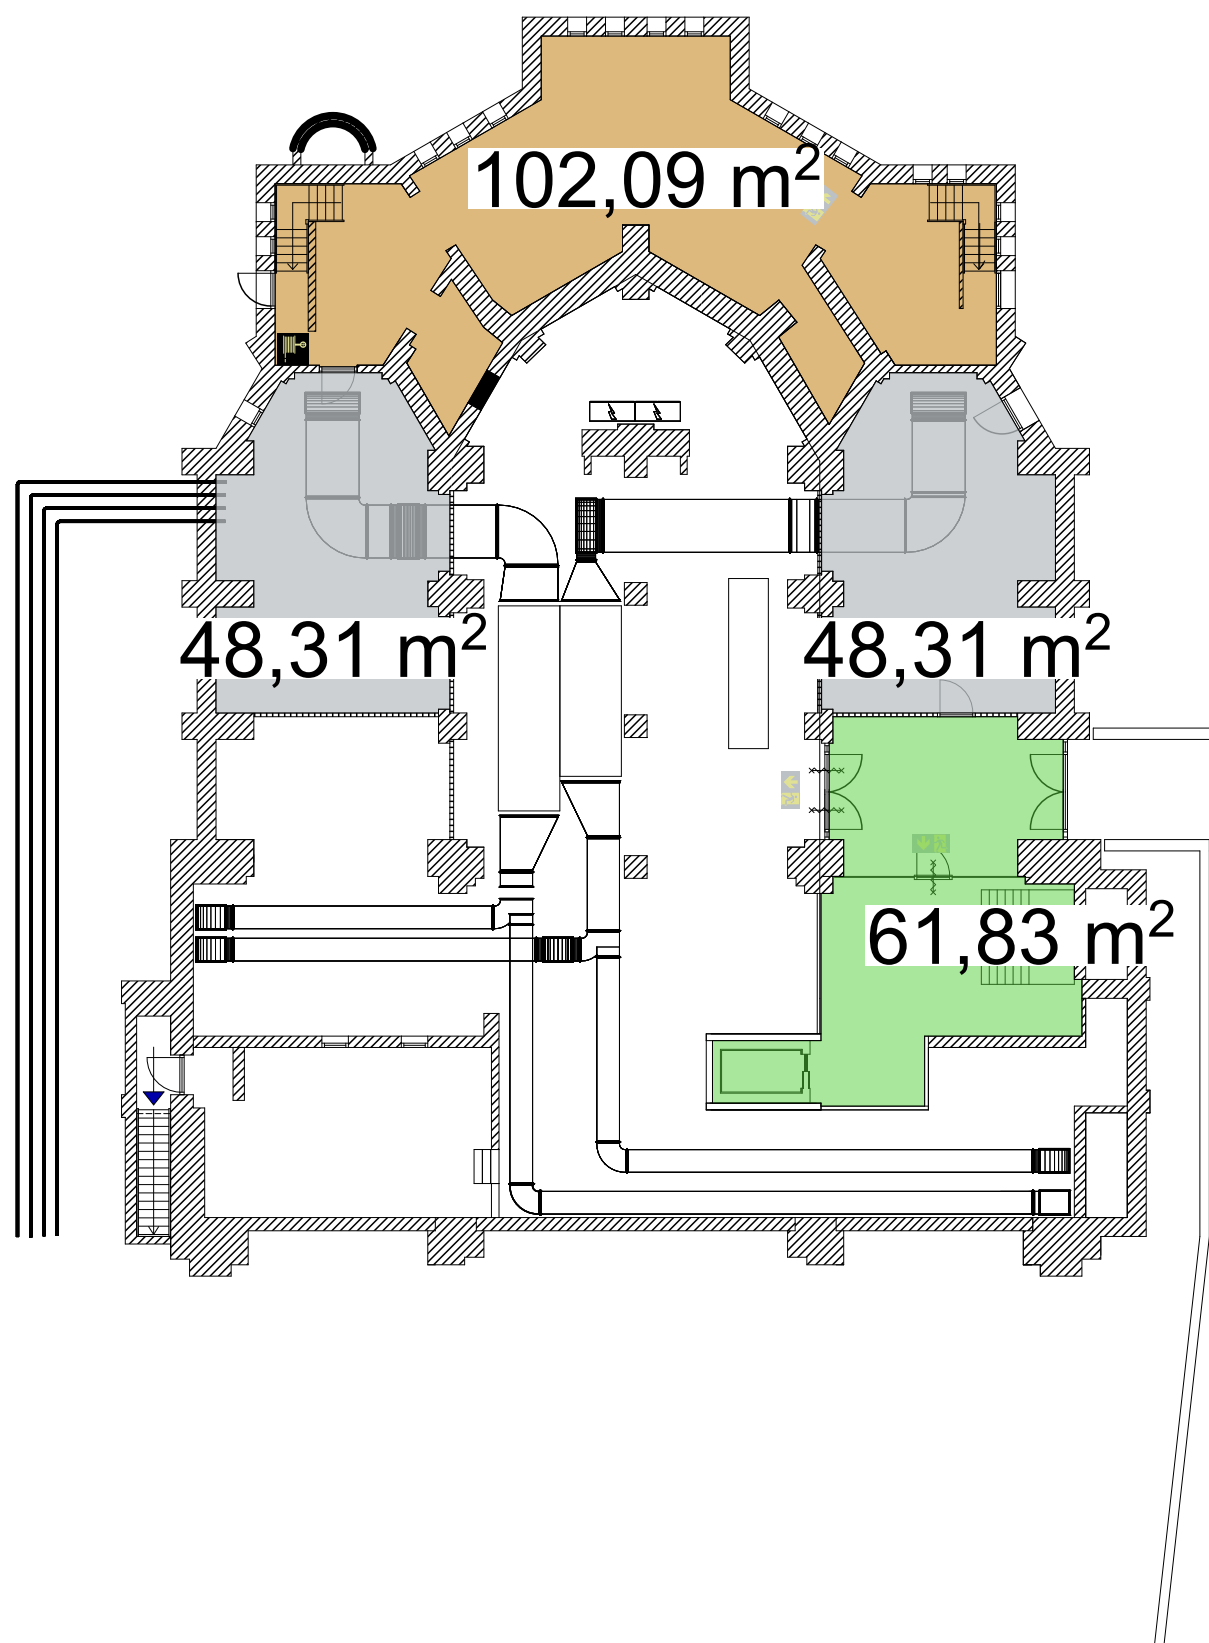


Kelder

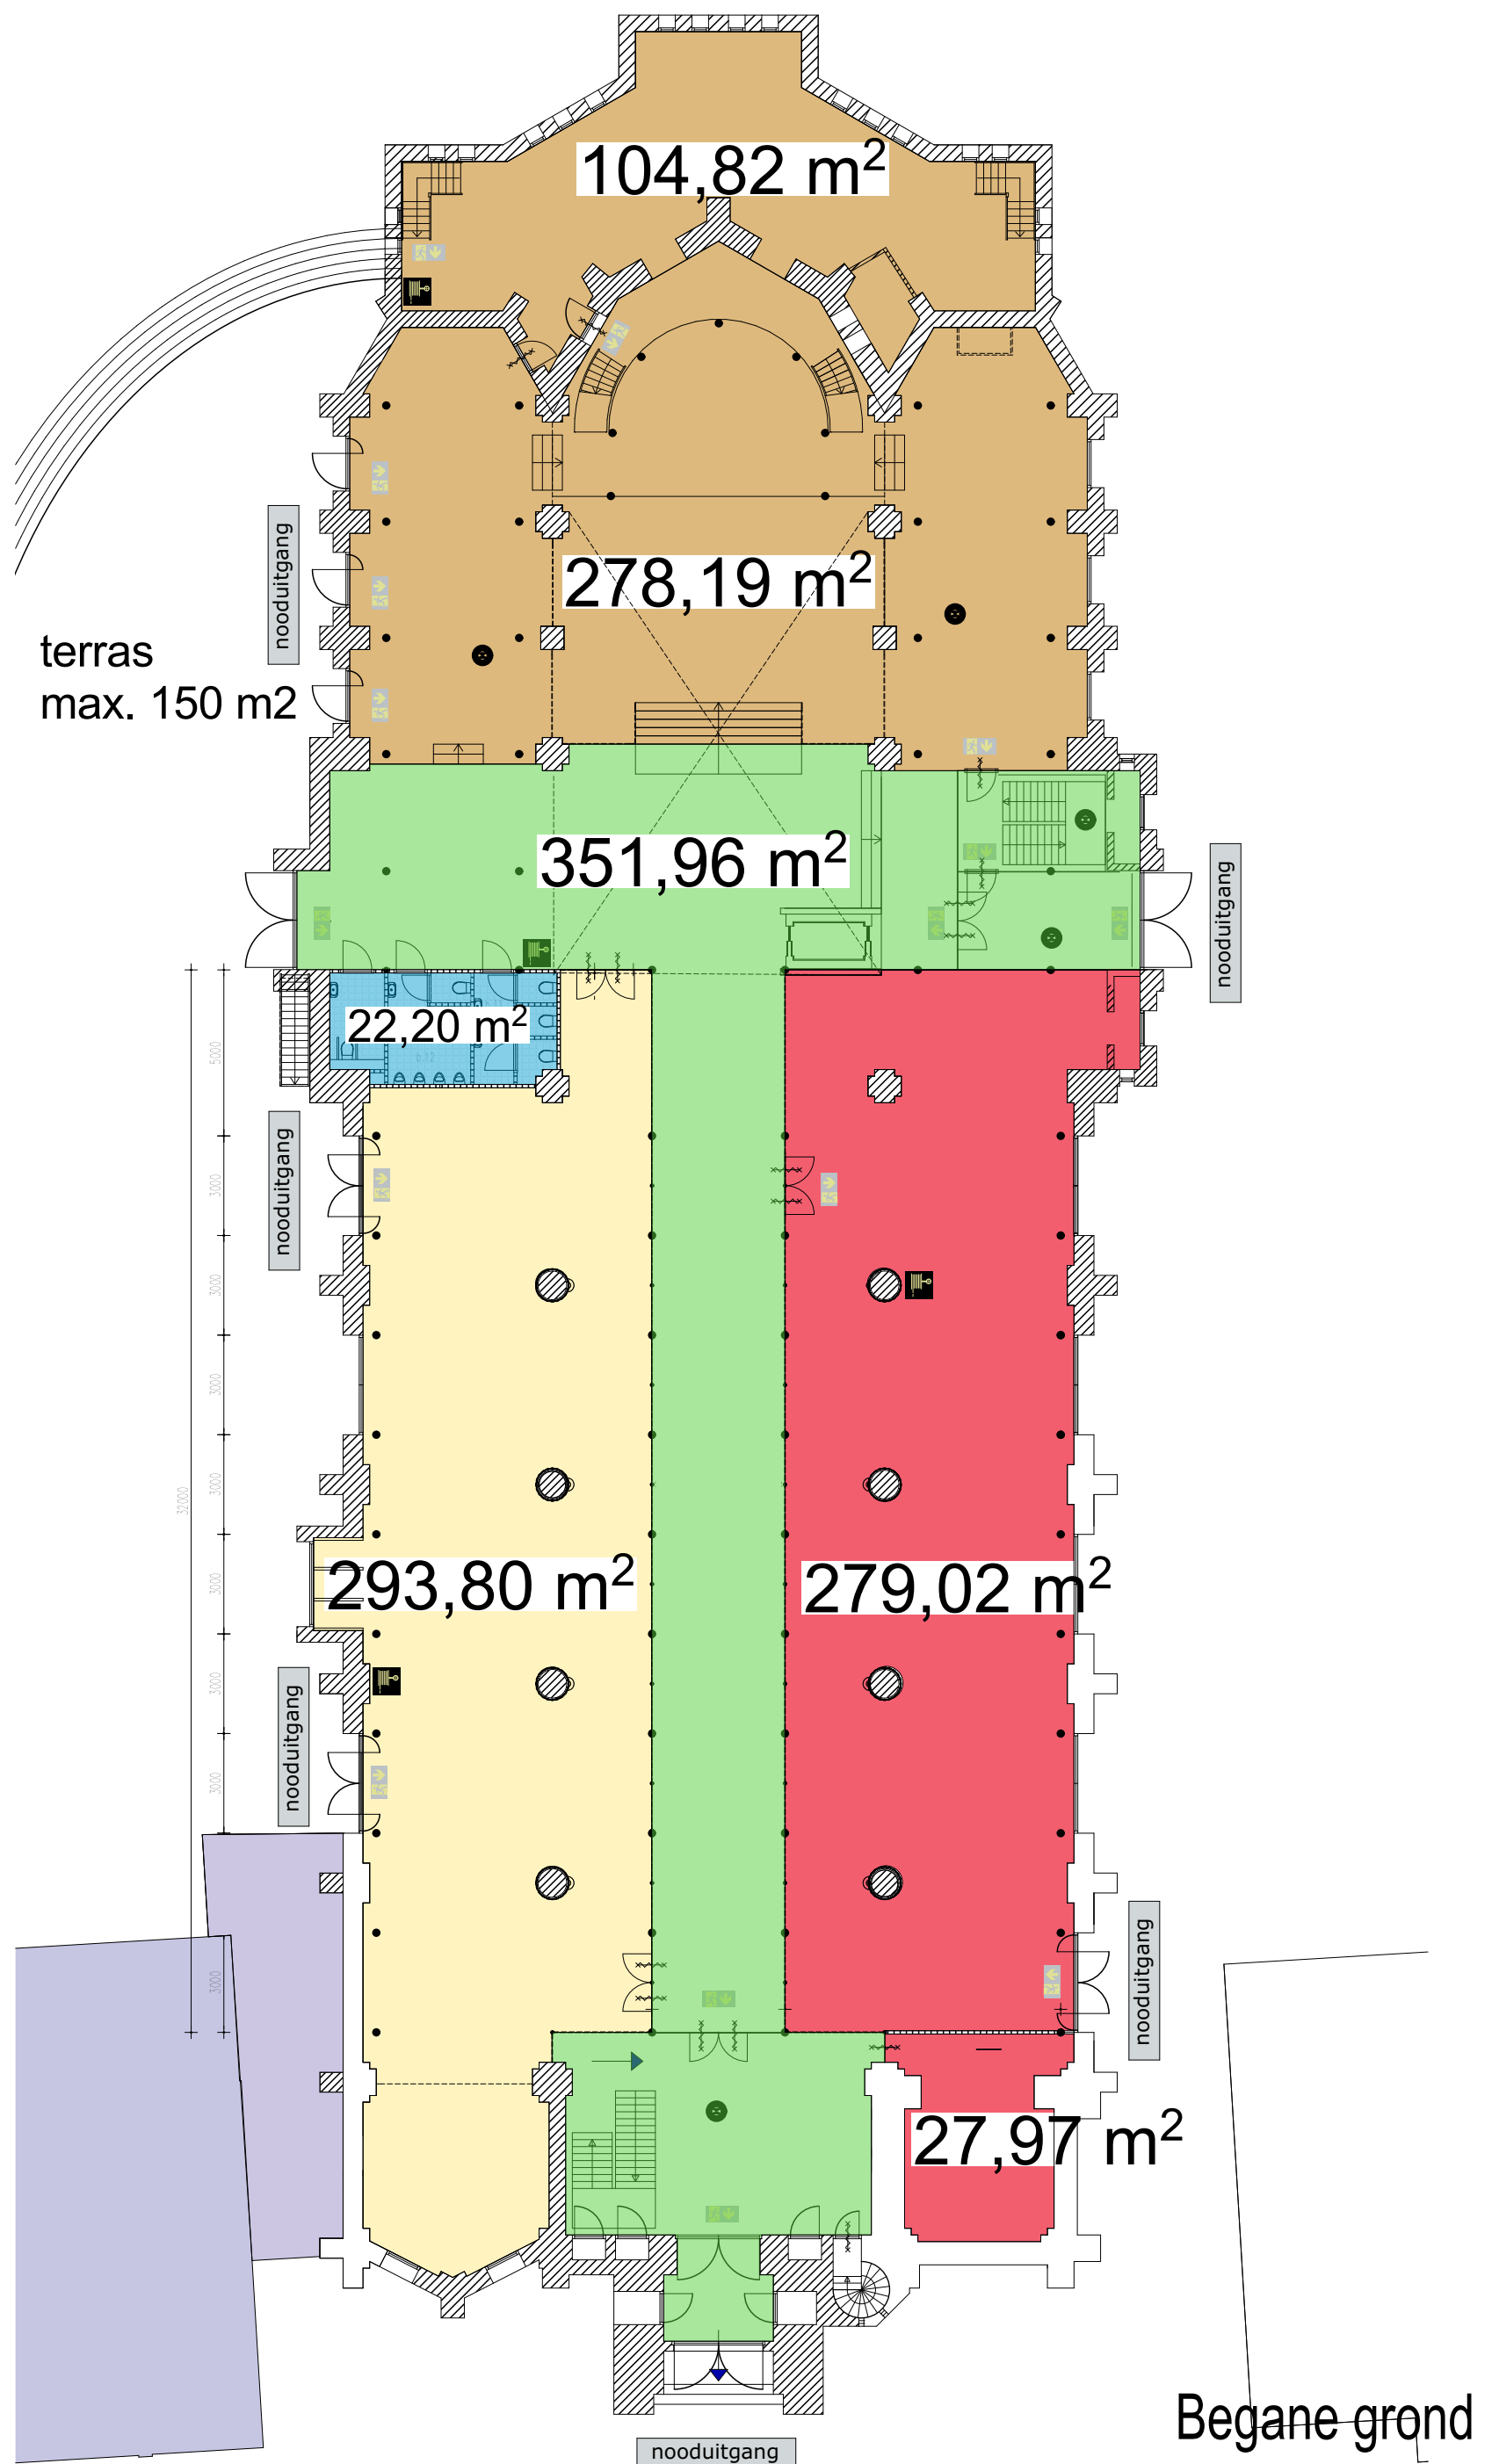

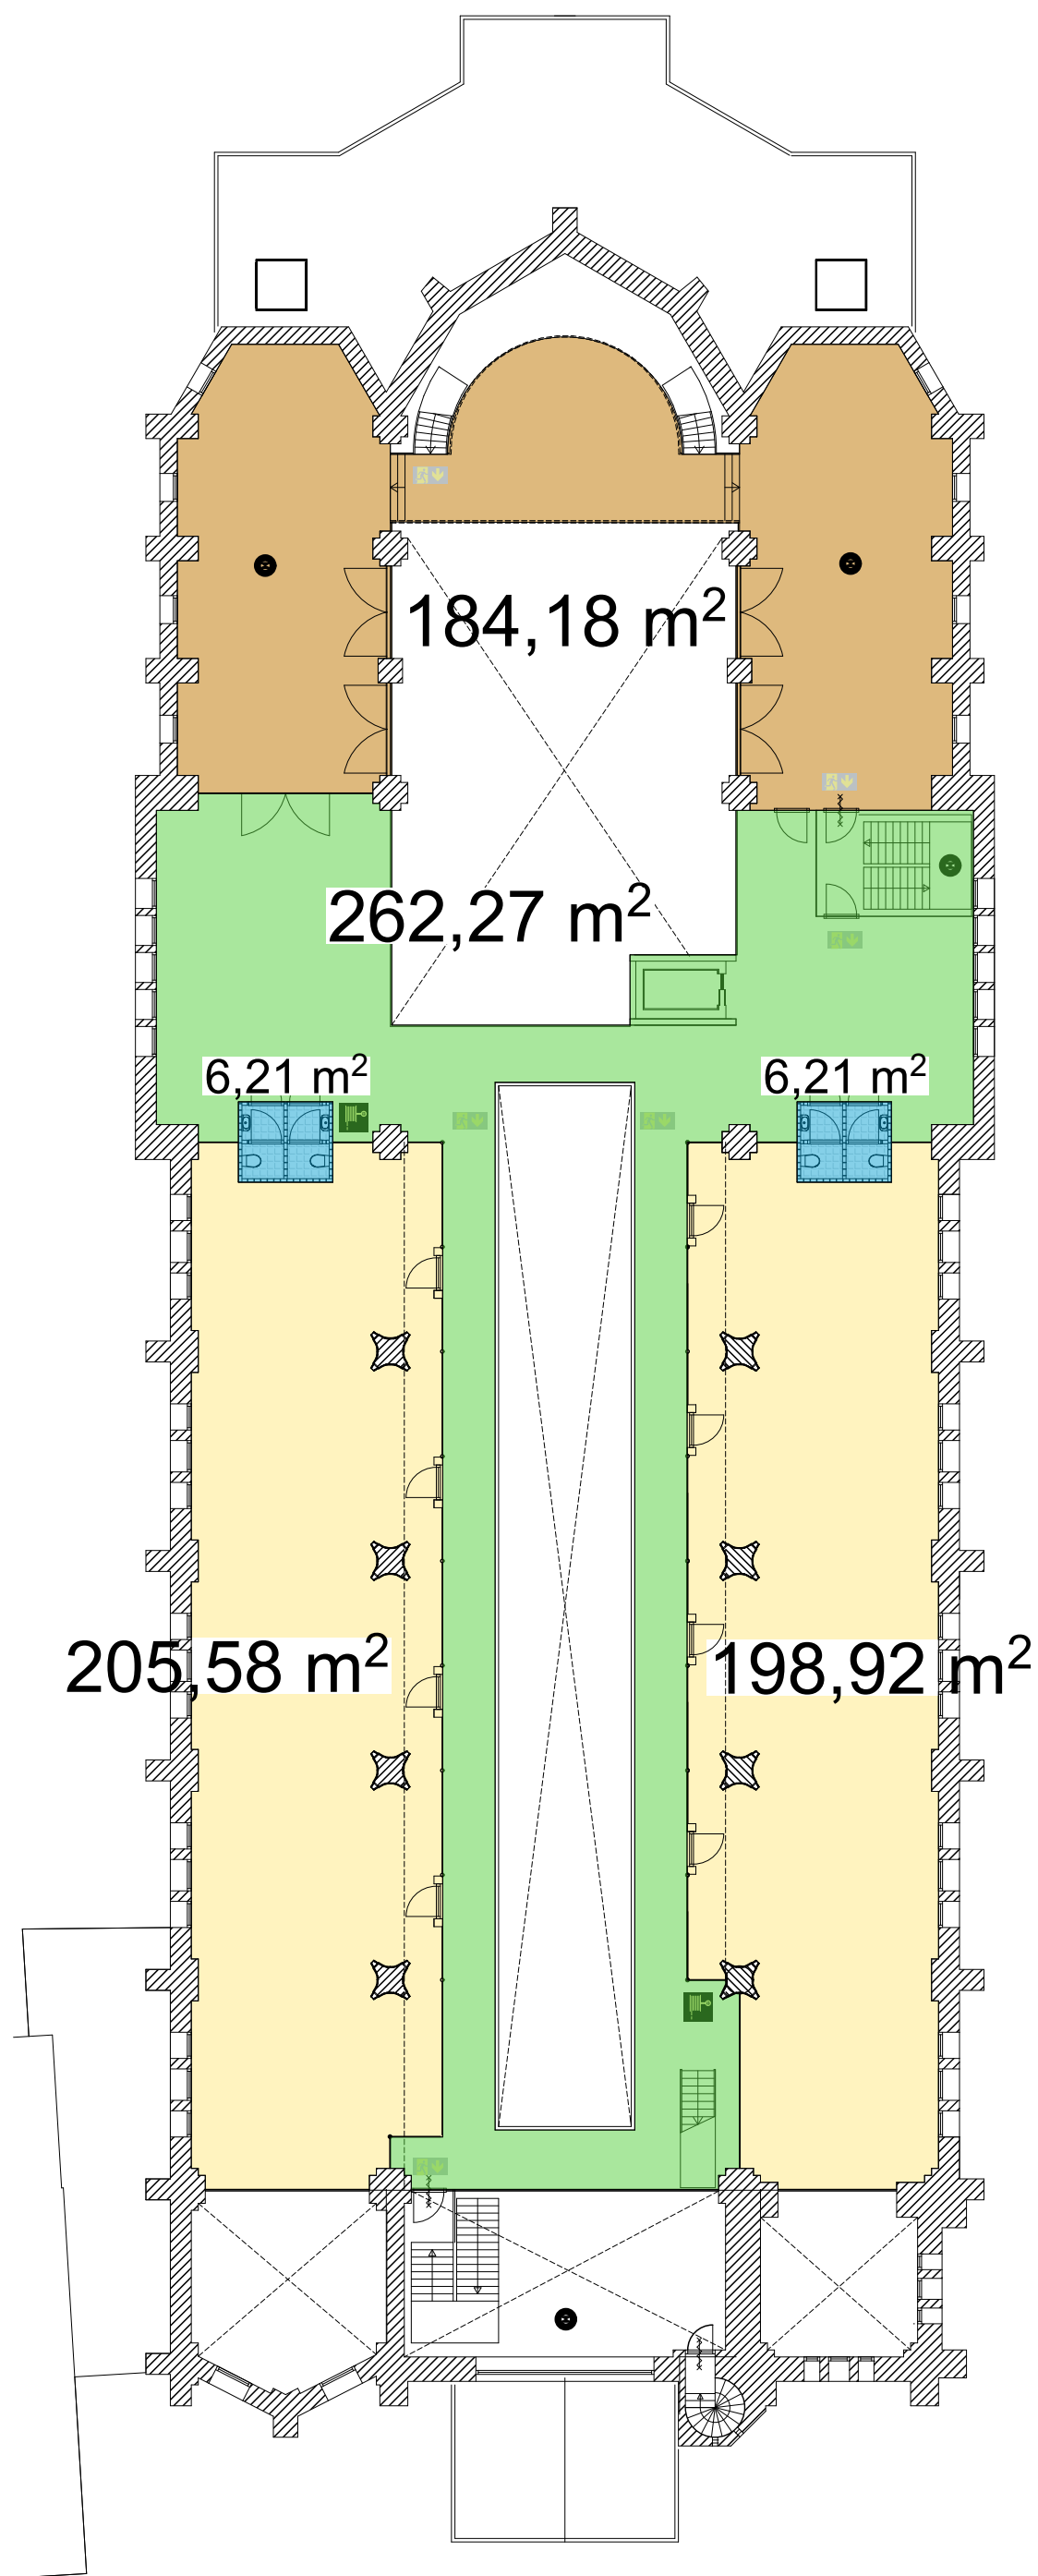

1e Verdieping

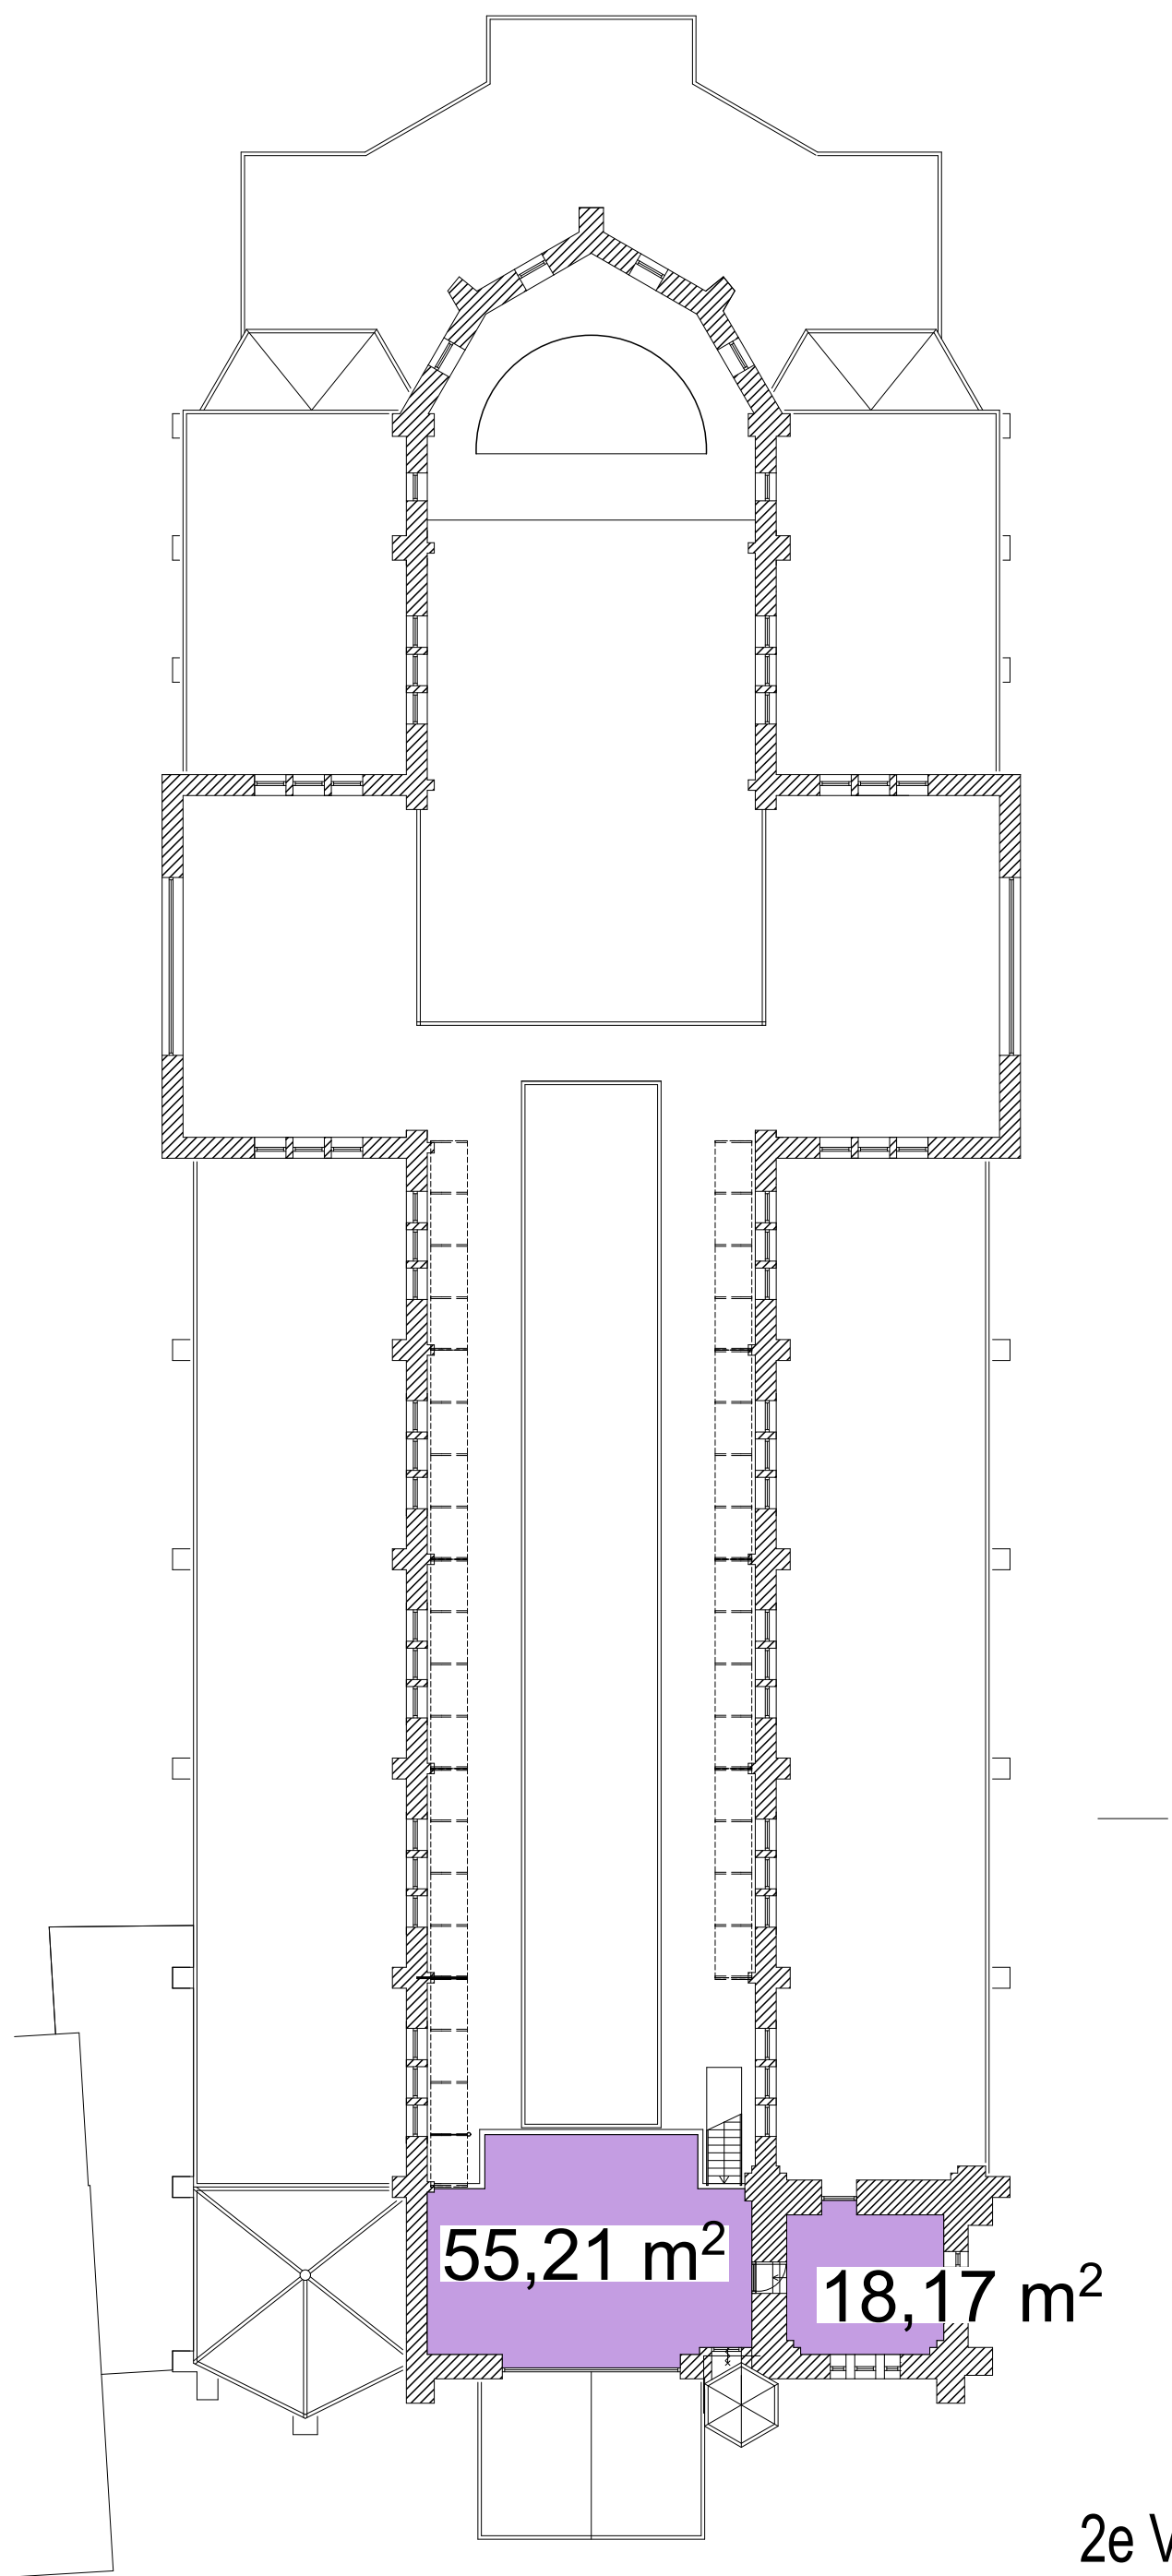

2e Verdieping