Gemeente Breda

Bijlage 3 bij besluit
2016/1875-V1

Verbindingswegen naar opstelplaatsen brandweervoertuigen geschikt voor het gewicht van een brandweervoertuig

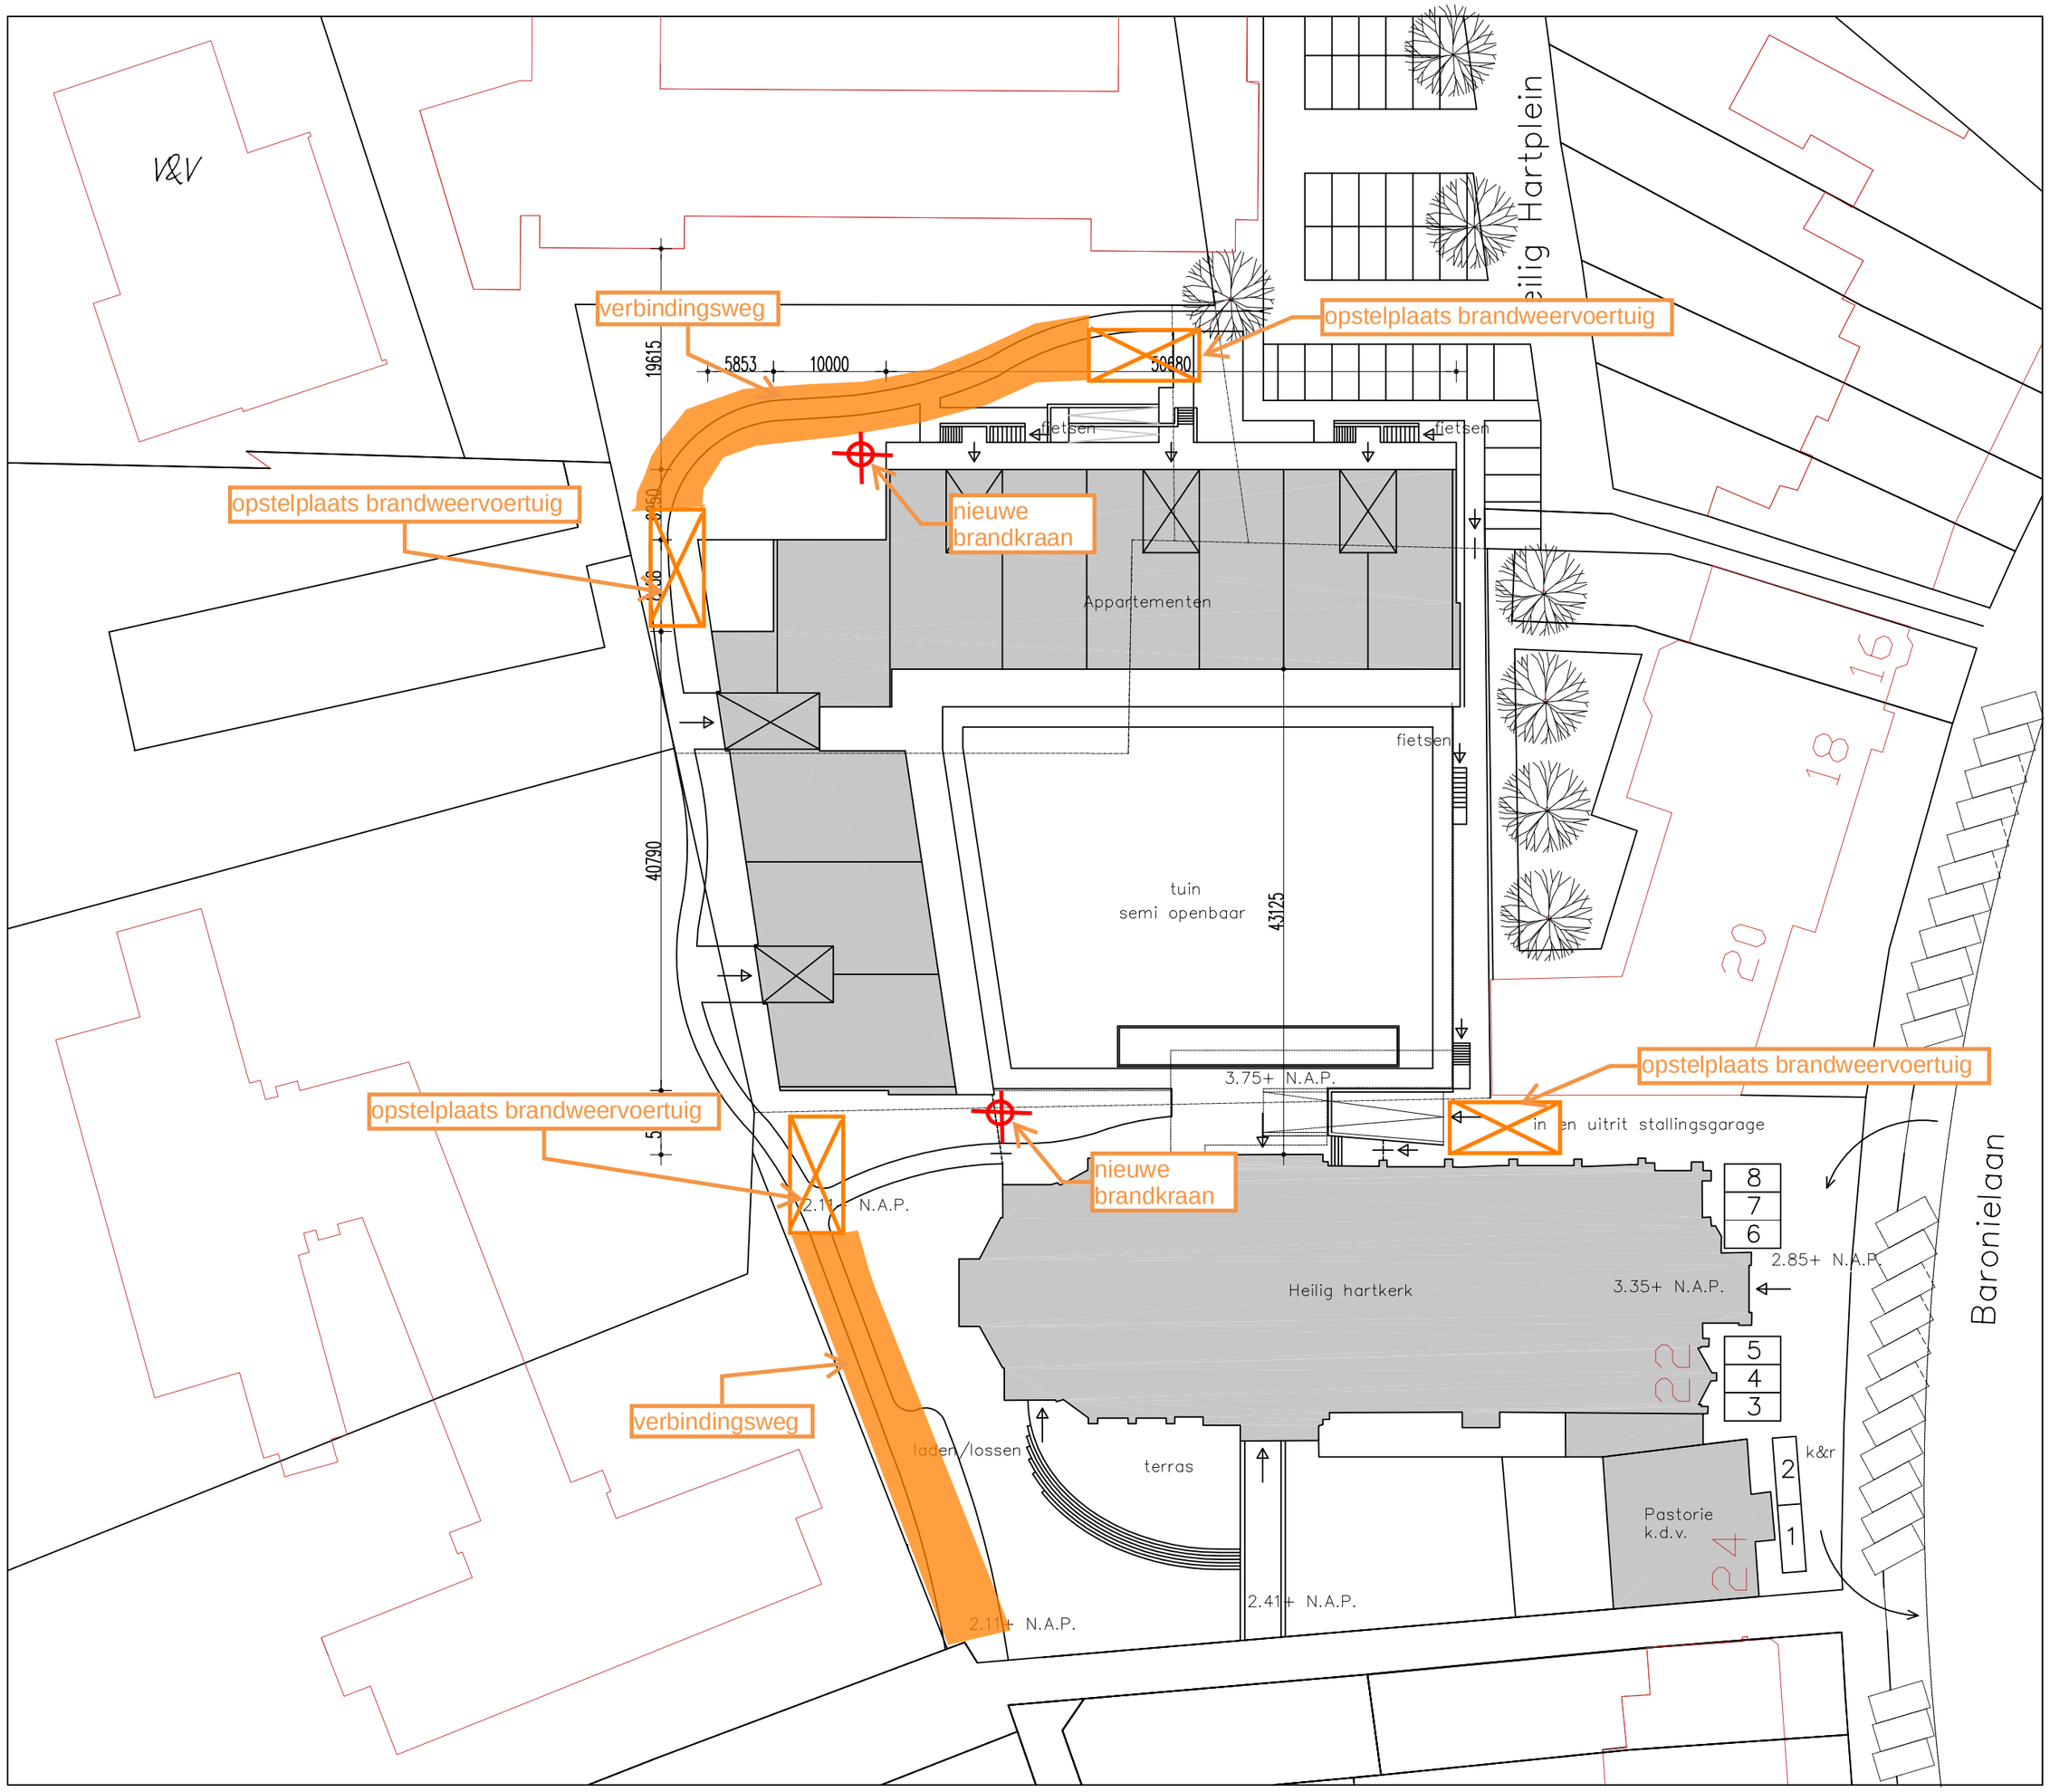


nieuwe situatie

0 10 20 30 40 50 m

| | | | | | |
|---|---|---|---|---|---|
| wijz. | | d.d. | get. | gez. | betr. |

| | |
|---|---|
| project | Heilig Hartkerk<br>Baronielaan te Breda |
| opdrachtgever | Volker Wessels Bouw & Vastgoedontwikkeling Midden bv |
| onderwerp | nieuwe situatie met bestaande perceelsgrenzen |
| schaal | 1:500 |
| datum | 06.07.16 |
| get. | eg |
| gez. | |
| stadium | voorlopig ontwerp |
| formaat | A2 |
| tek.nr. | 0702.B.10(07) |
| file | 0702.B.10(07).dwg |


ARCHITECTEN HMV
Haverman van den Meiracker Vermeulen bv

Postbus 4869, 4803 EW Breda
Tel.(076) 514 46 44, Fax(076) 521 78 86
Email: info@architecten-hmv.nl