

V&V



Gemeente Breda

Bijlage 13 bij besluit
2016/1875-V1

Versie	Wijziging	Omschrijving	Datum
A	A-01	opmerkingen gemeente en brandweer verwerkt	05-09-2016

wijz.

A

d.d.

05-09-2016

get.

gez.

betr.

project

appartementen Heilig Hart Hof Breda

opdrachtgever

Volker Wessels Bouw & Vastgoedontwikkeling Midden bv

onderwerp

principe details

schaal

1: 5

datum

12-07-16

get.

mk

gez.

stadium

TO

formaat


A3


tek.nr.

0702A_TO_59

file

0702-app-HHH(27)

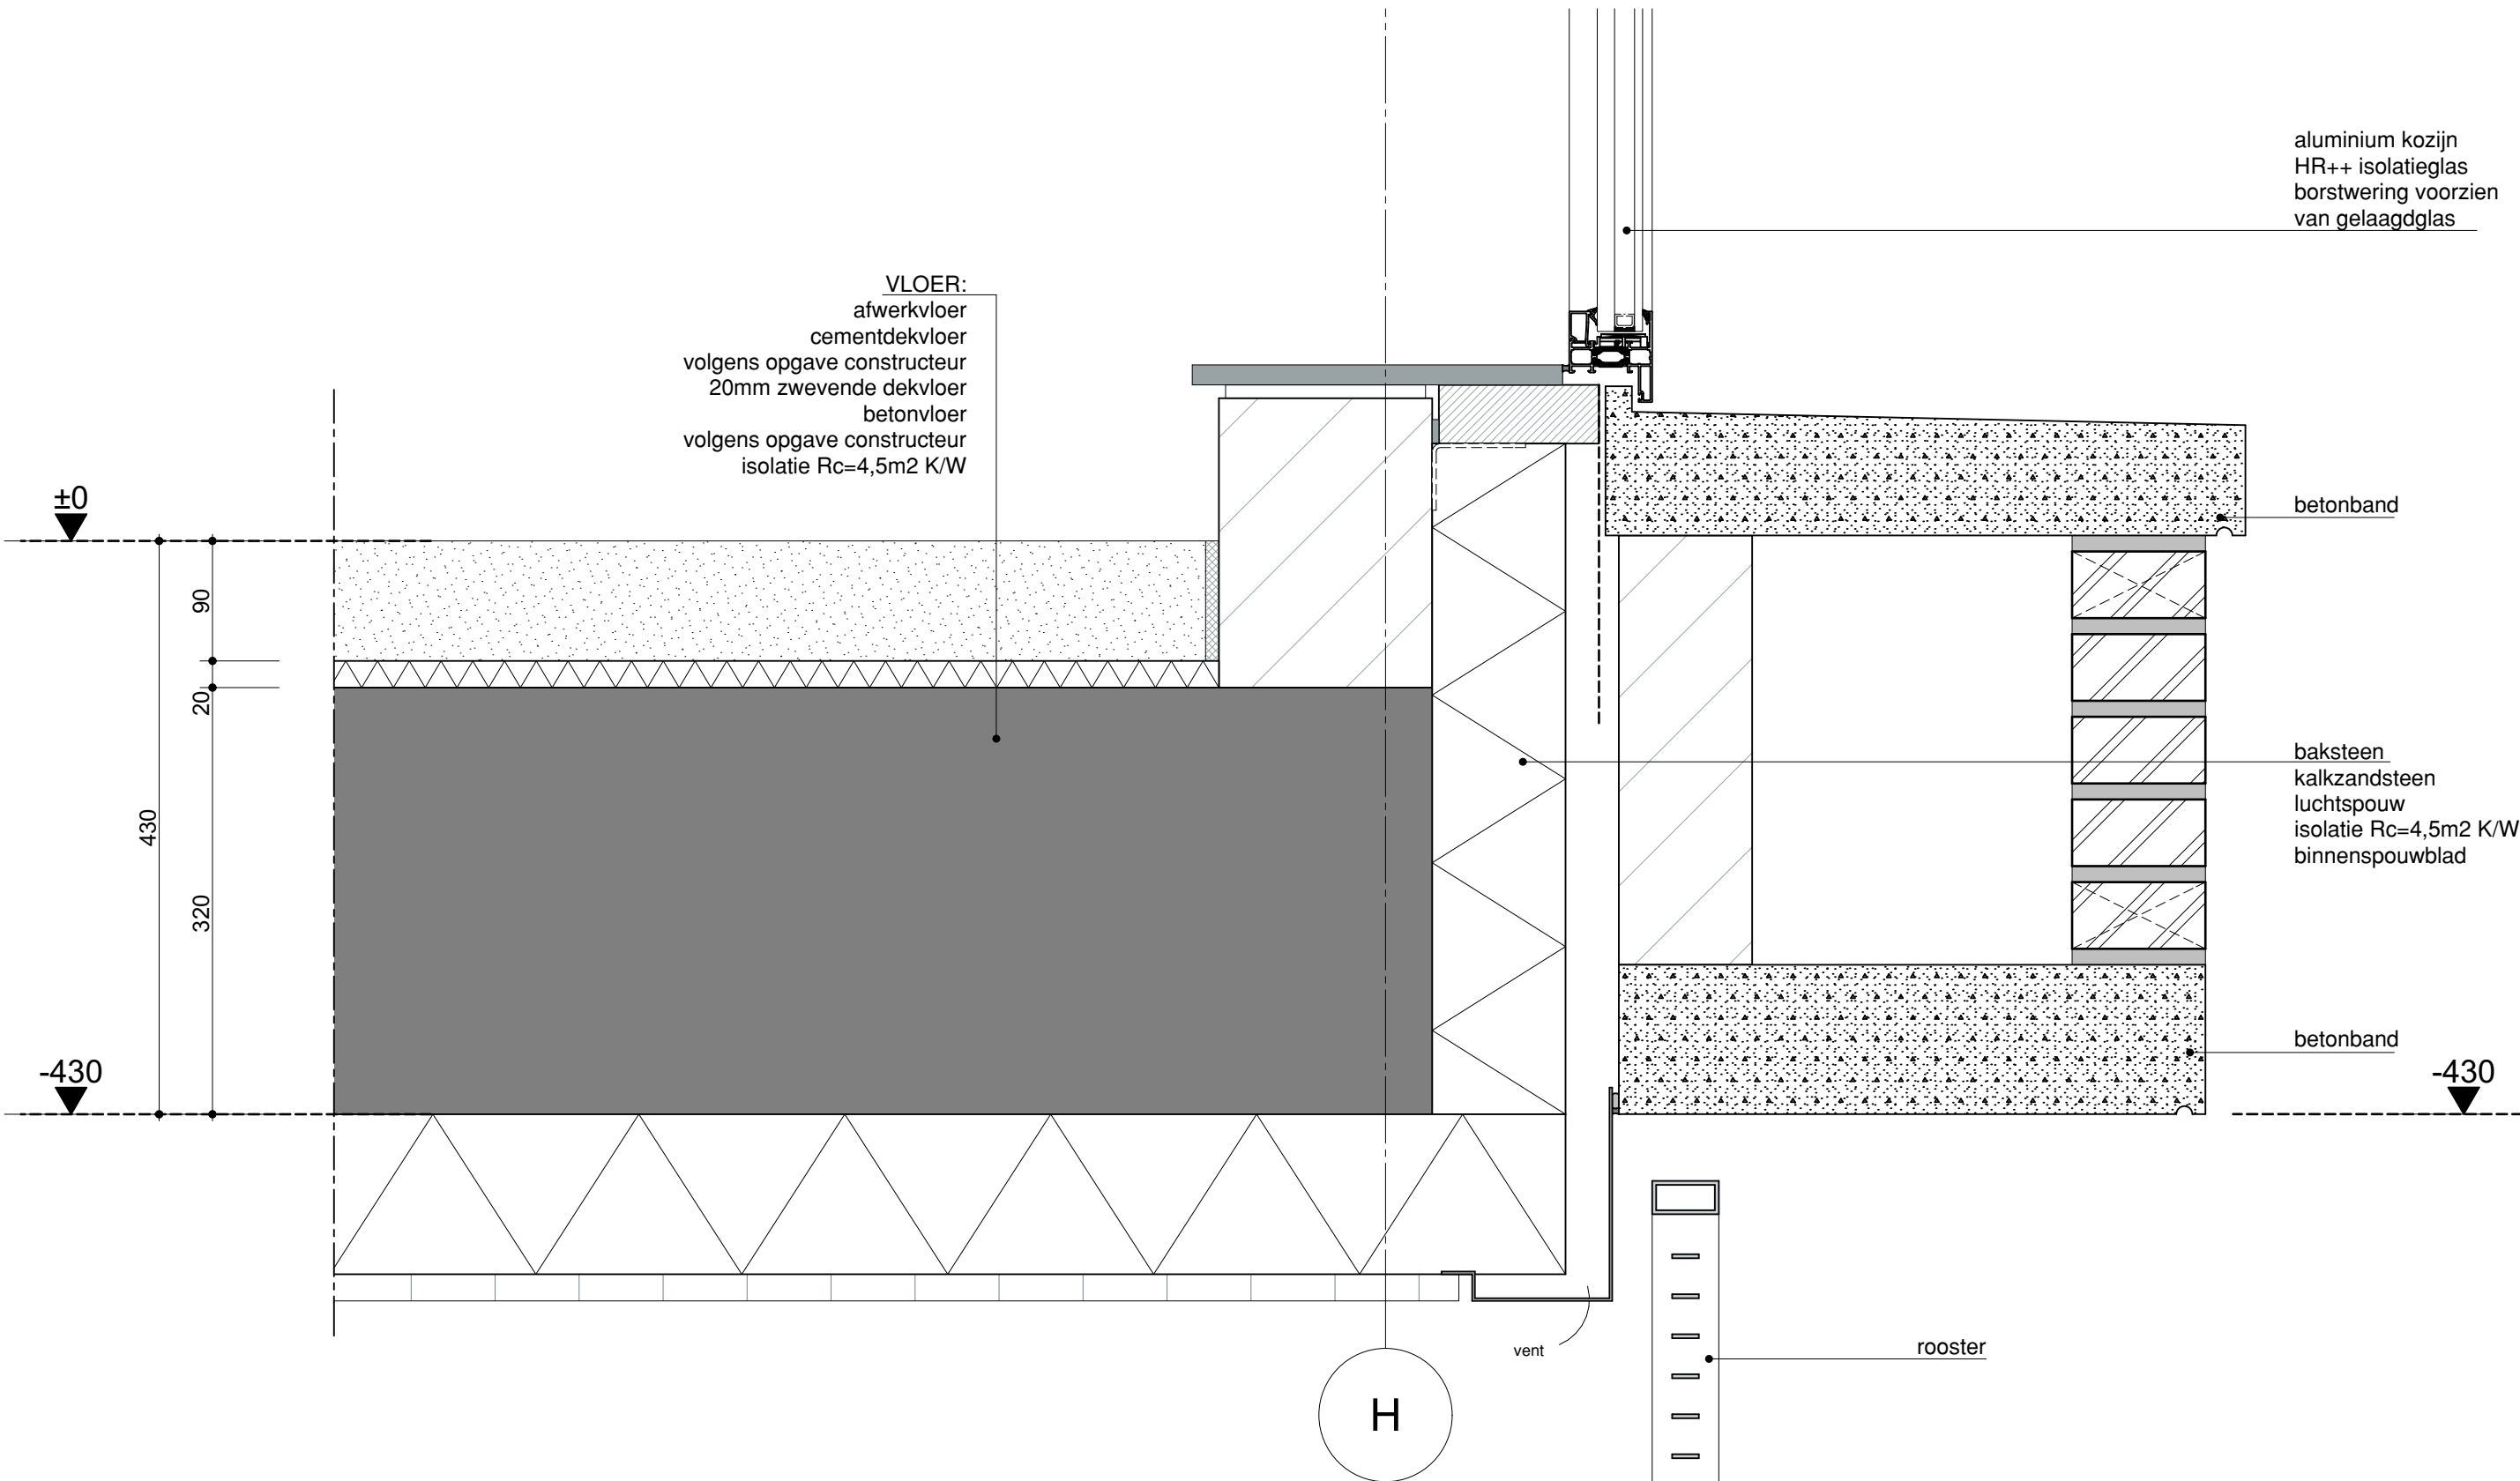

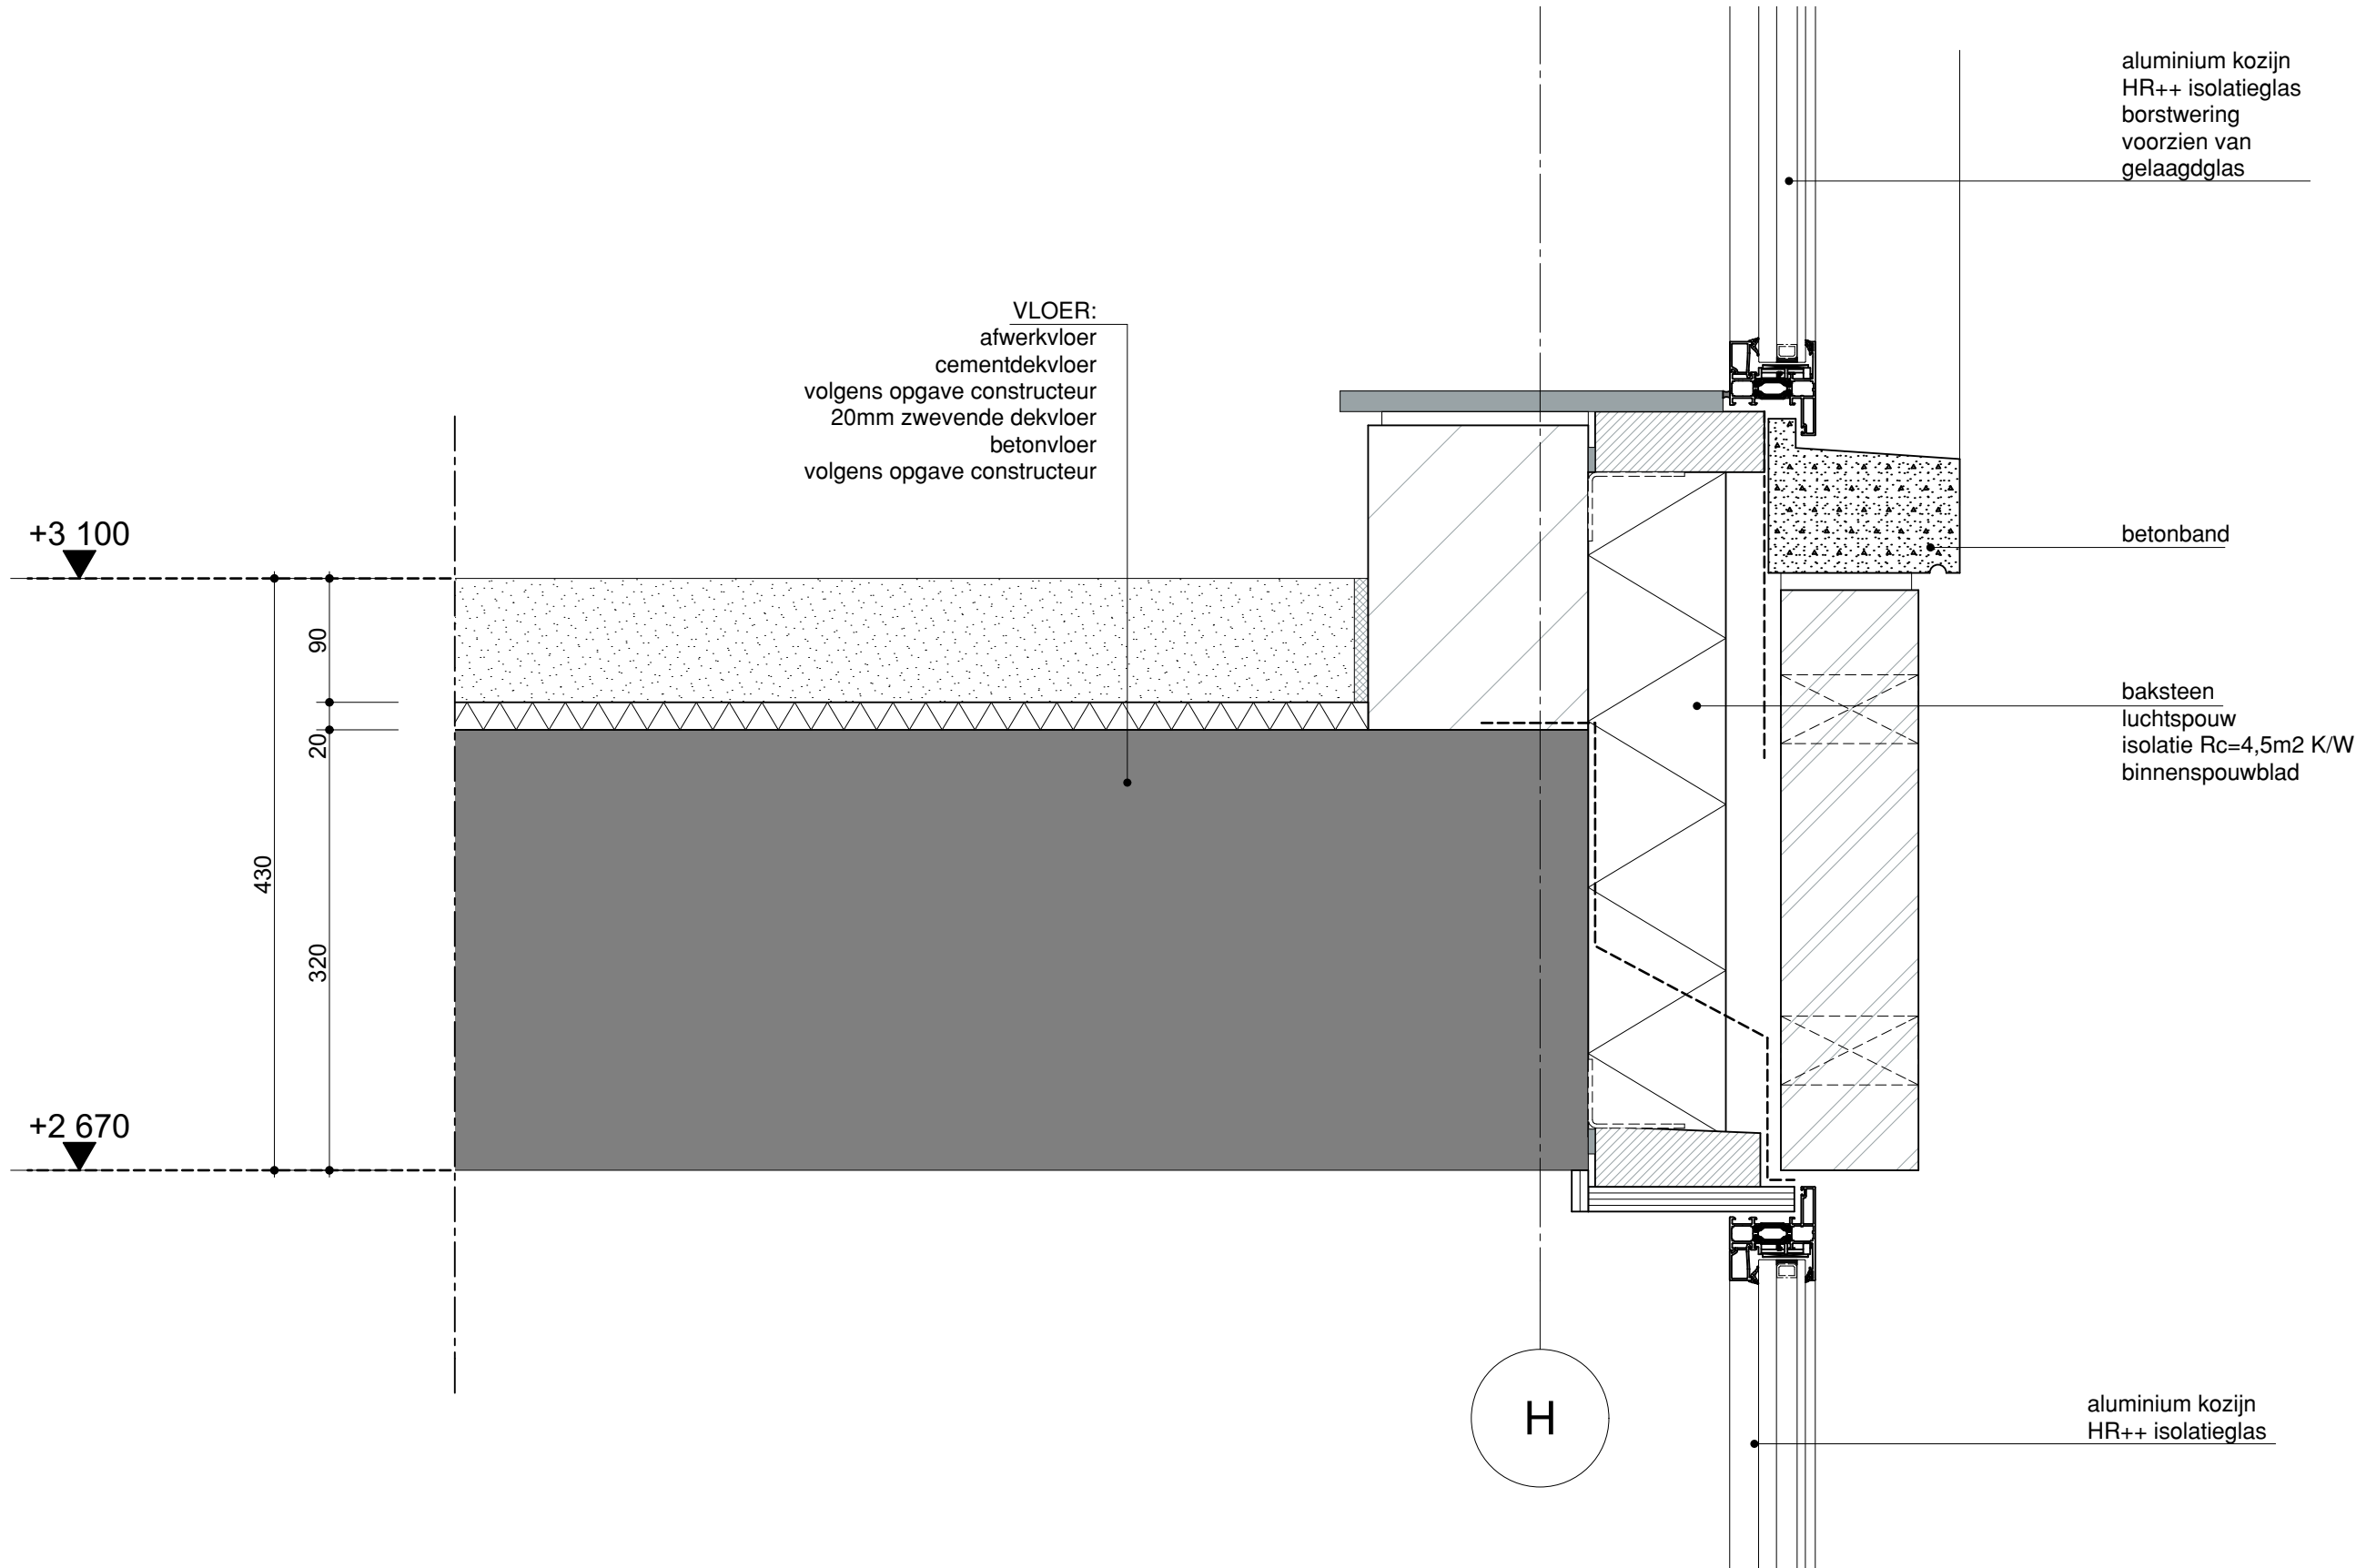

annartementen Heilig Hart Hof Breda

136

84

290

320

970


dakbedekking
isolatie Rc=6,0m2 K/W
dampremmende folie
betonnen dakvloer conform opgave
constructeur


betonband


baksteen
kalkzandsteen
luchtsponw
isolatie Rc=4,5m2 K/W
gasbetonblok


steenstrips



H

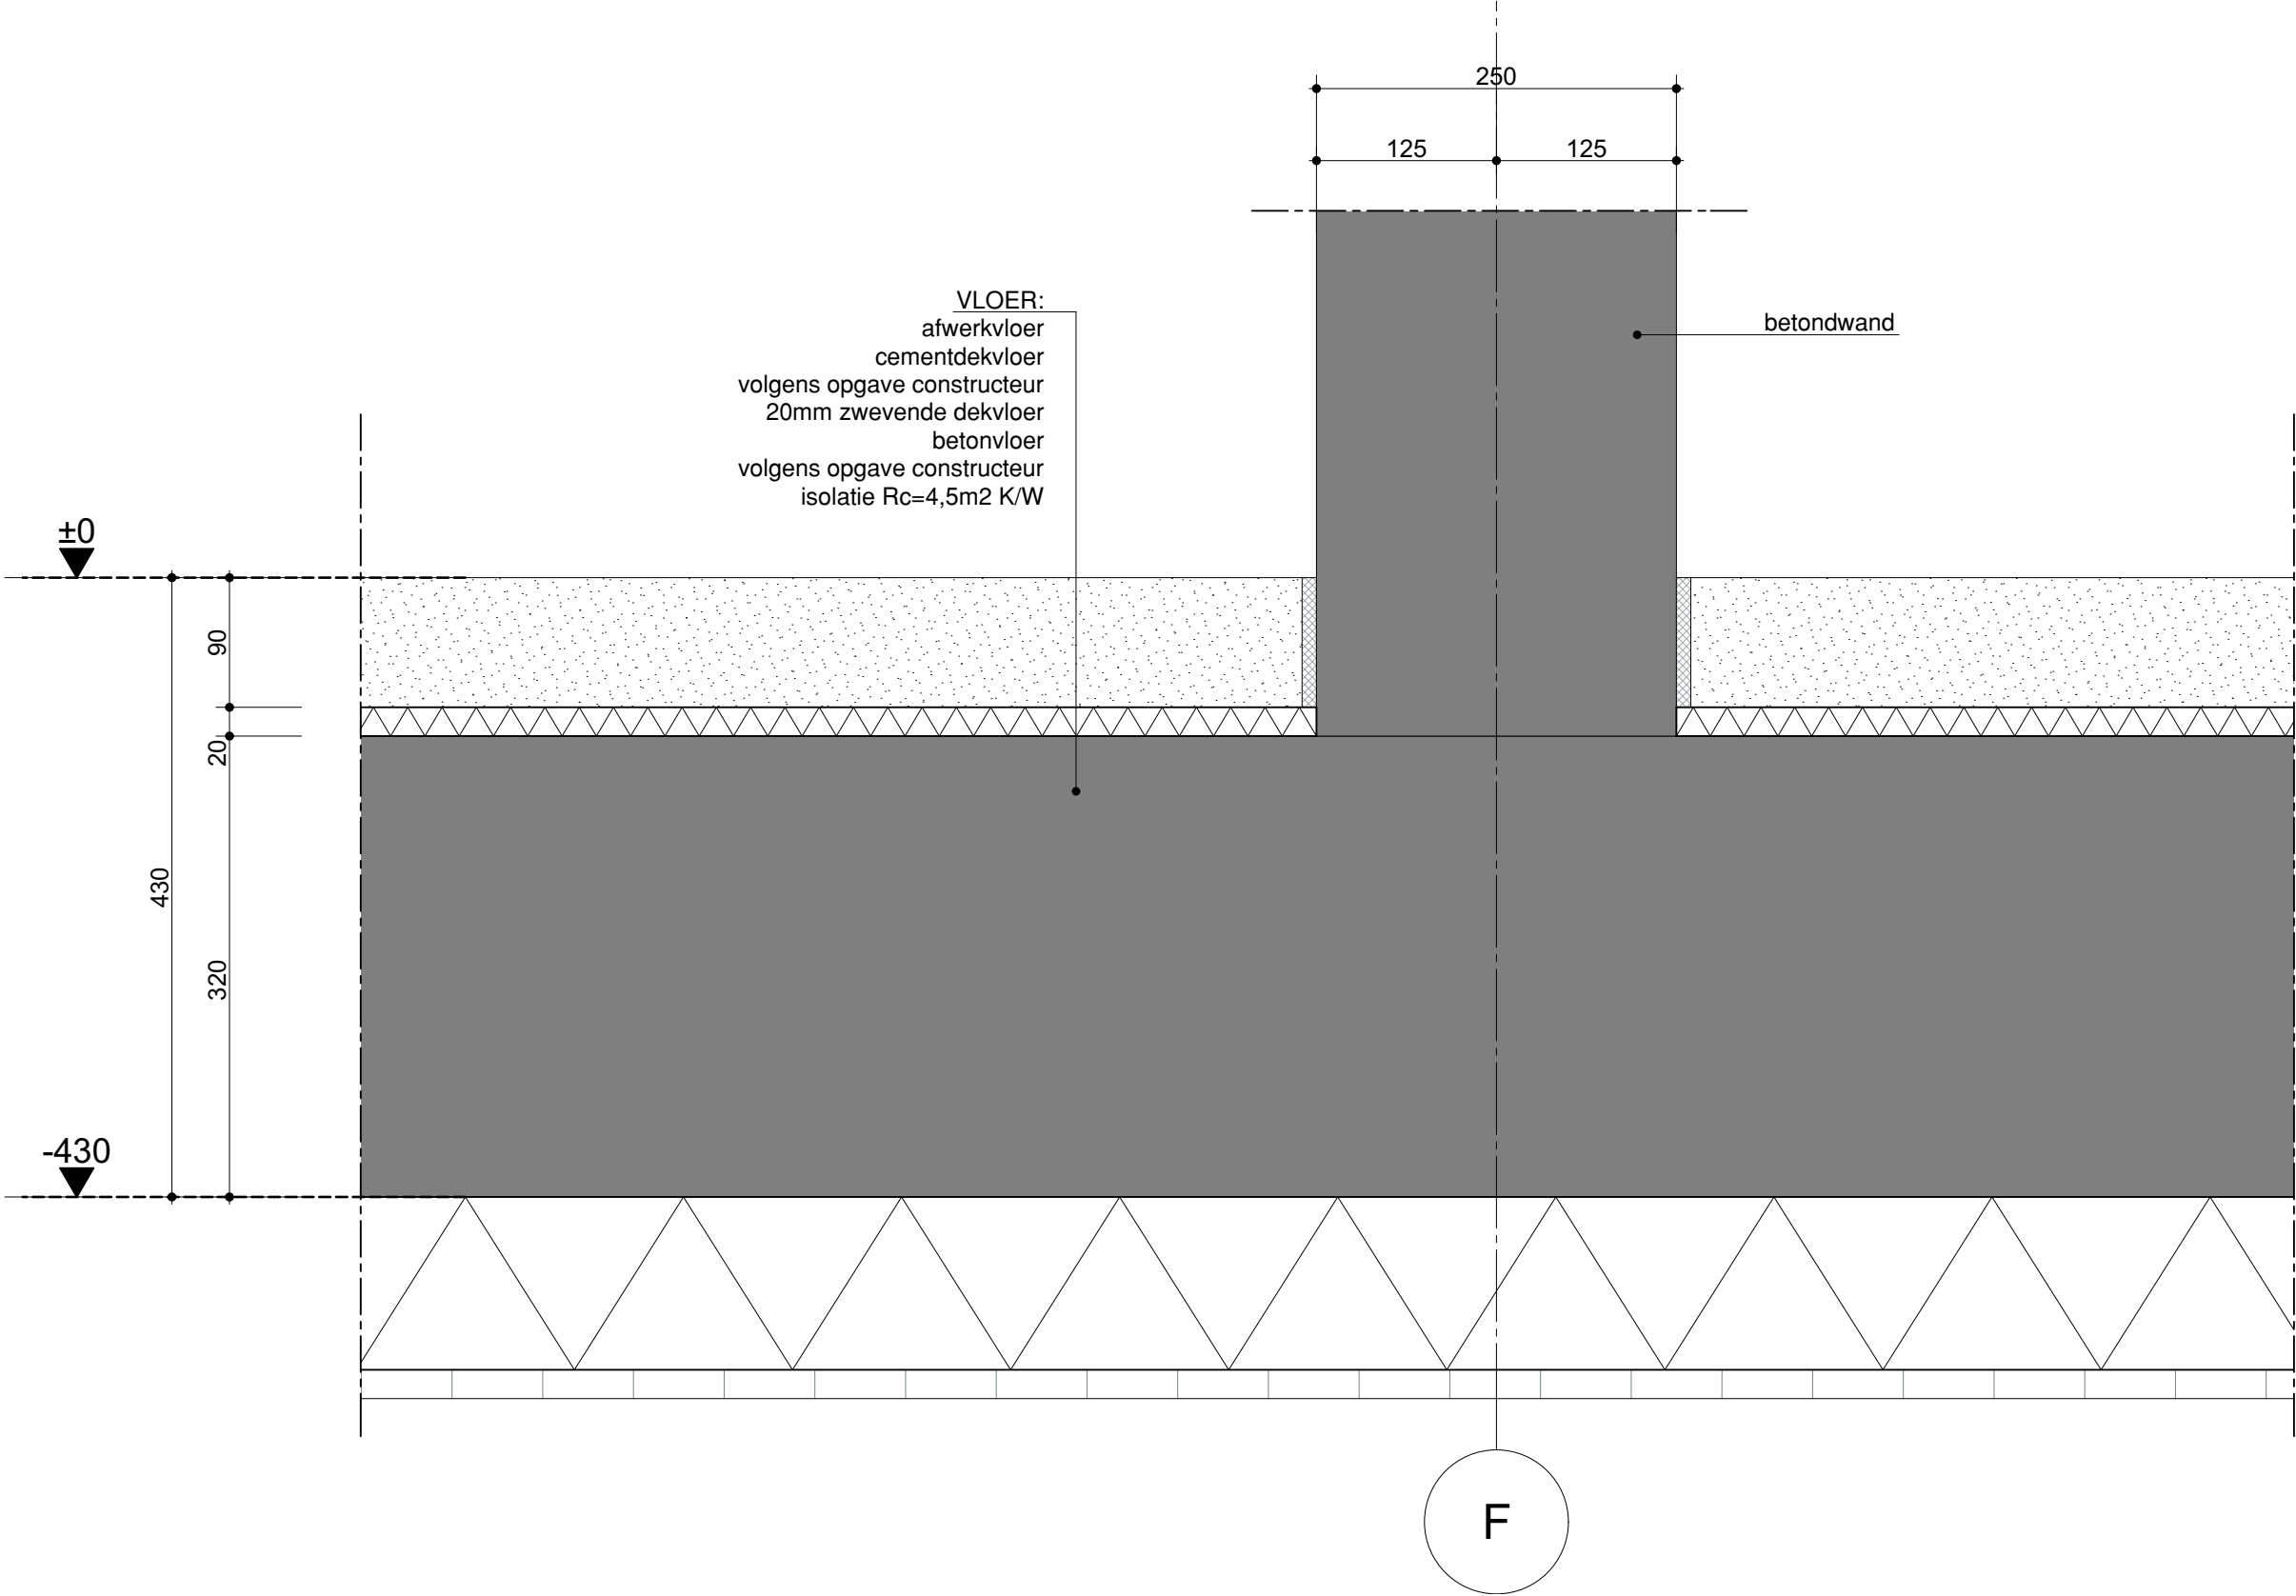

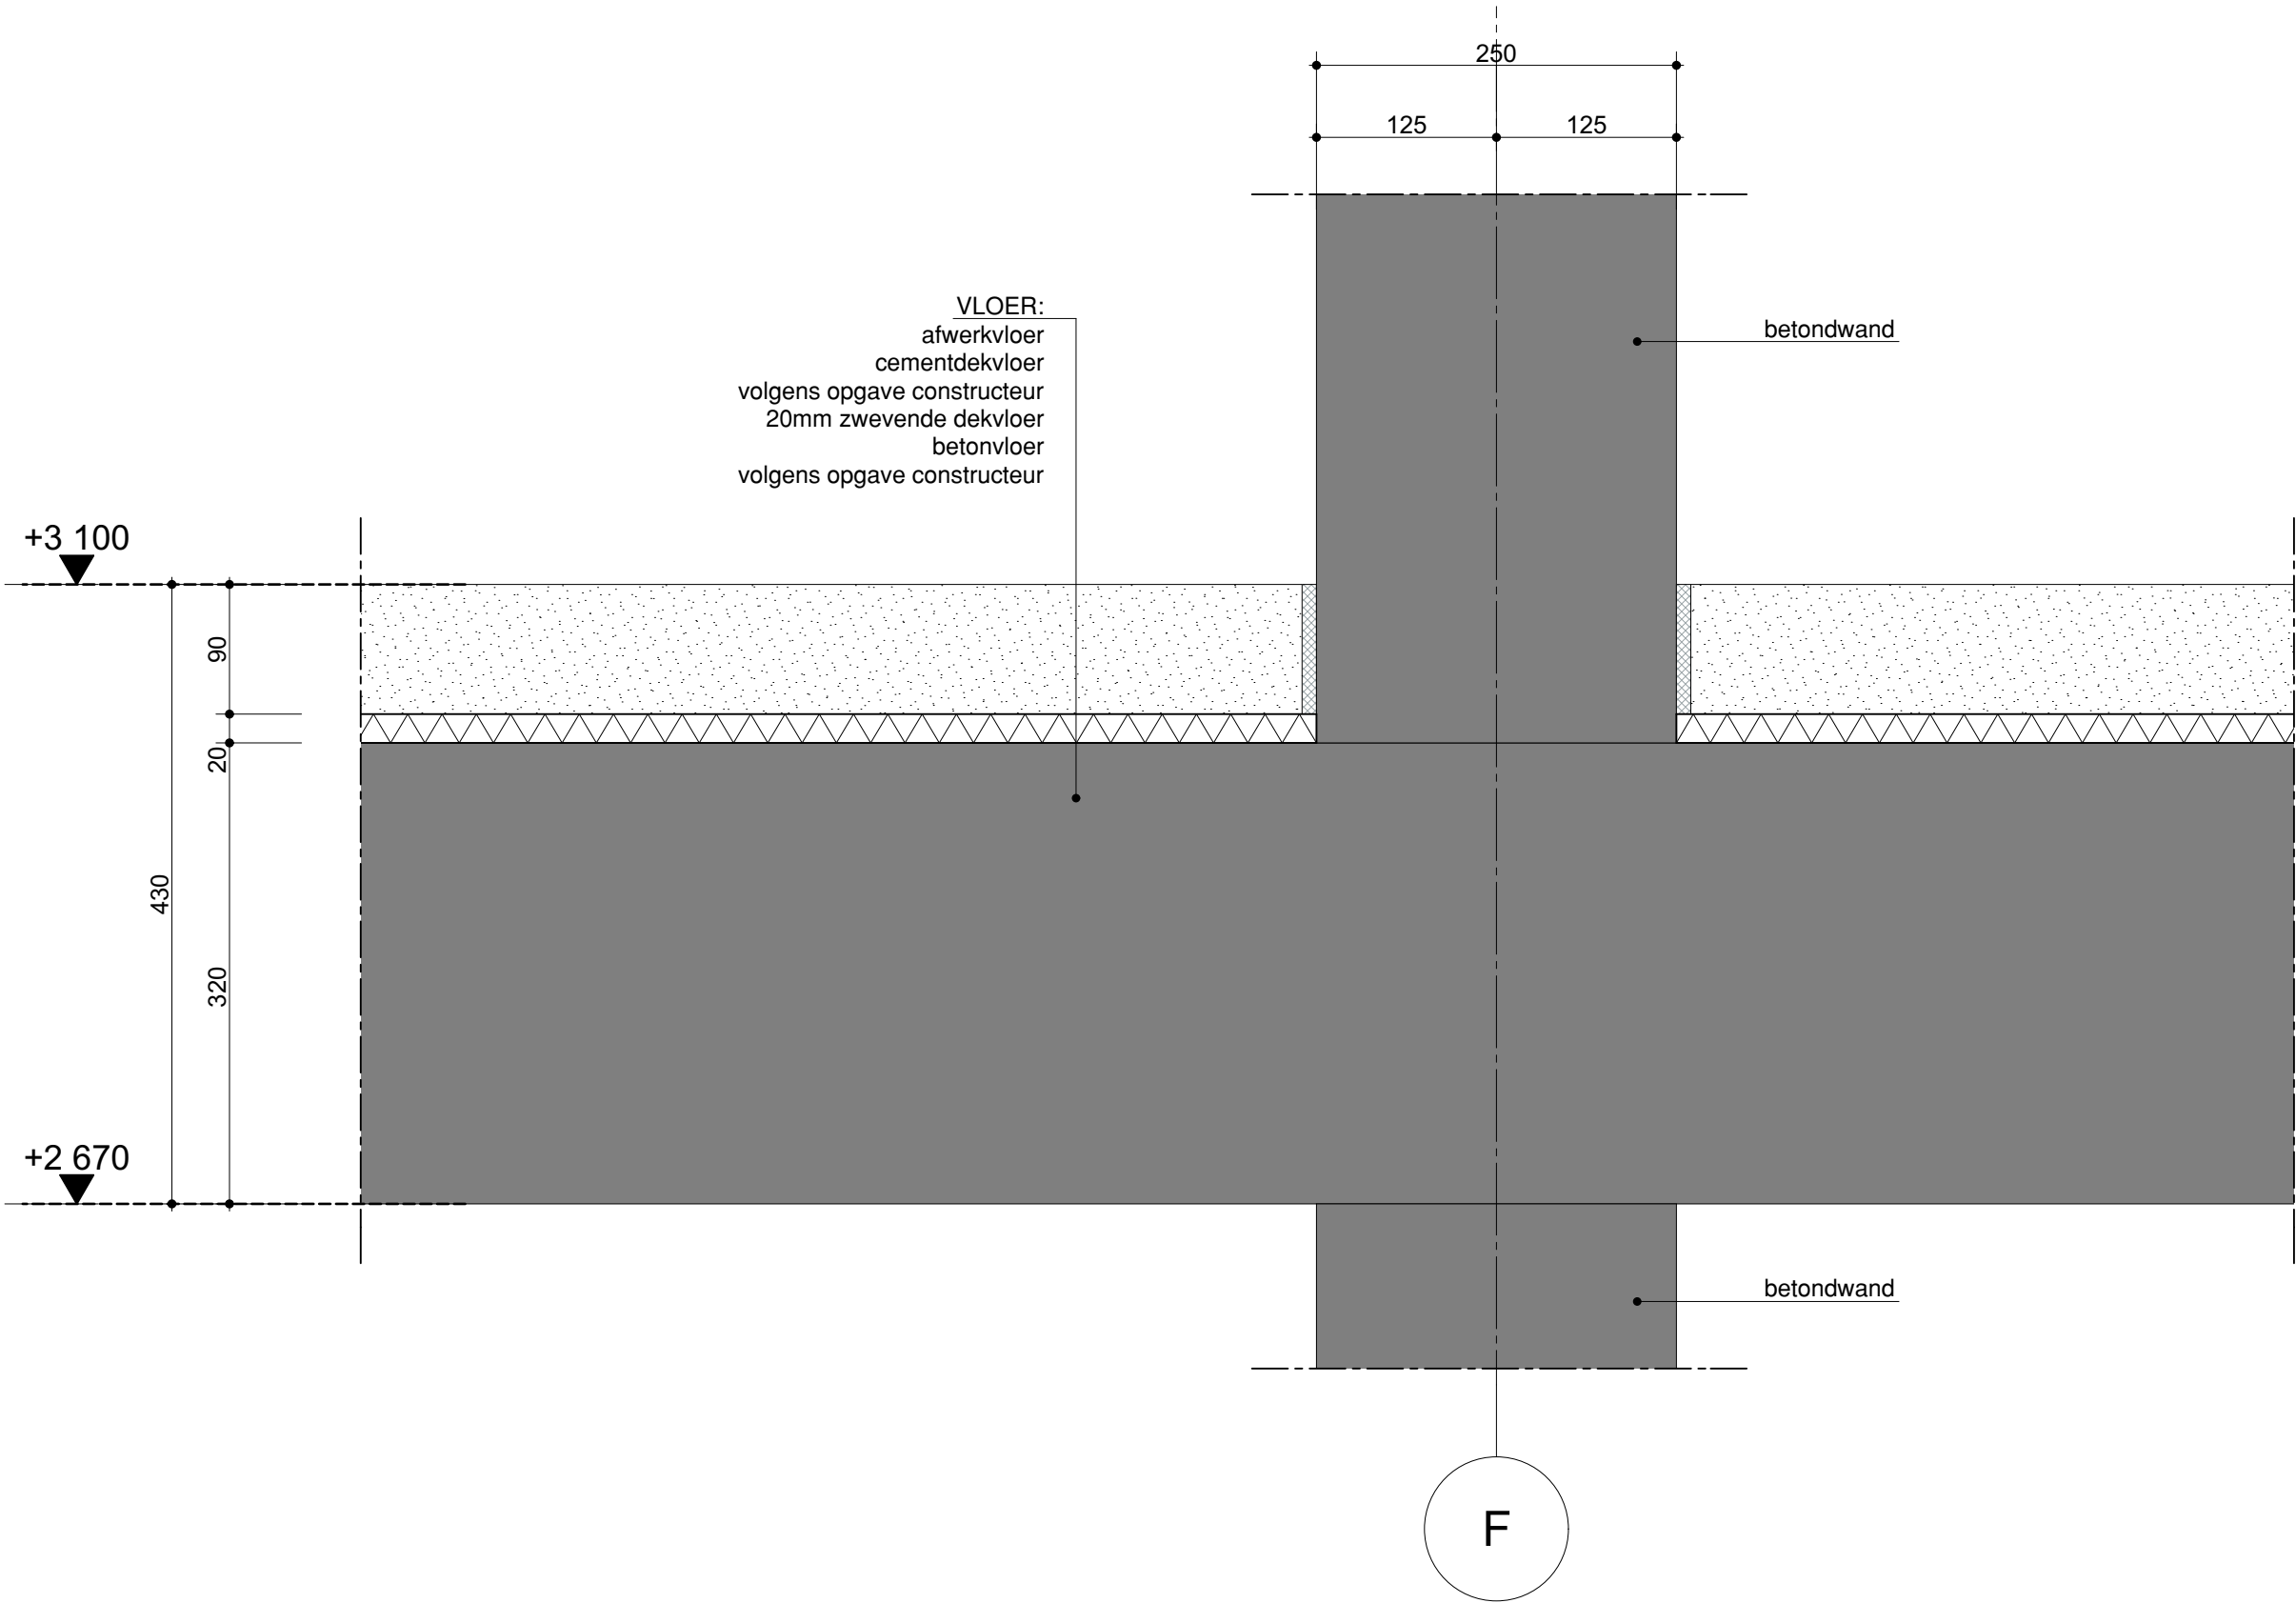


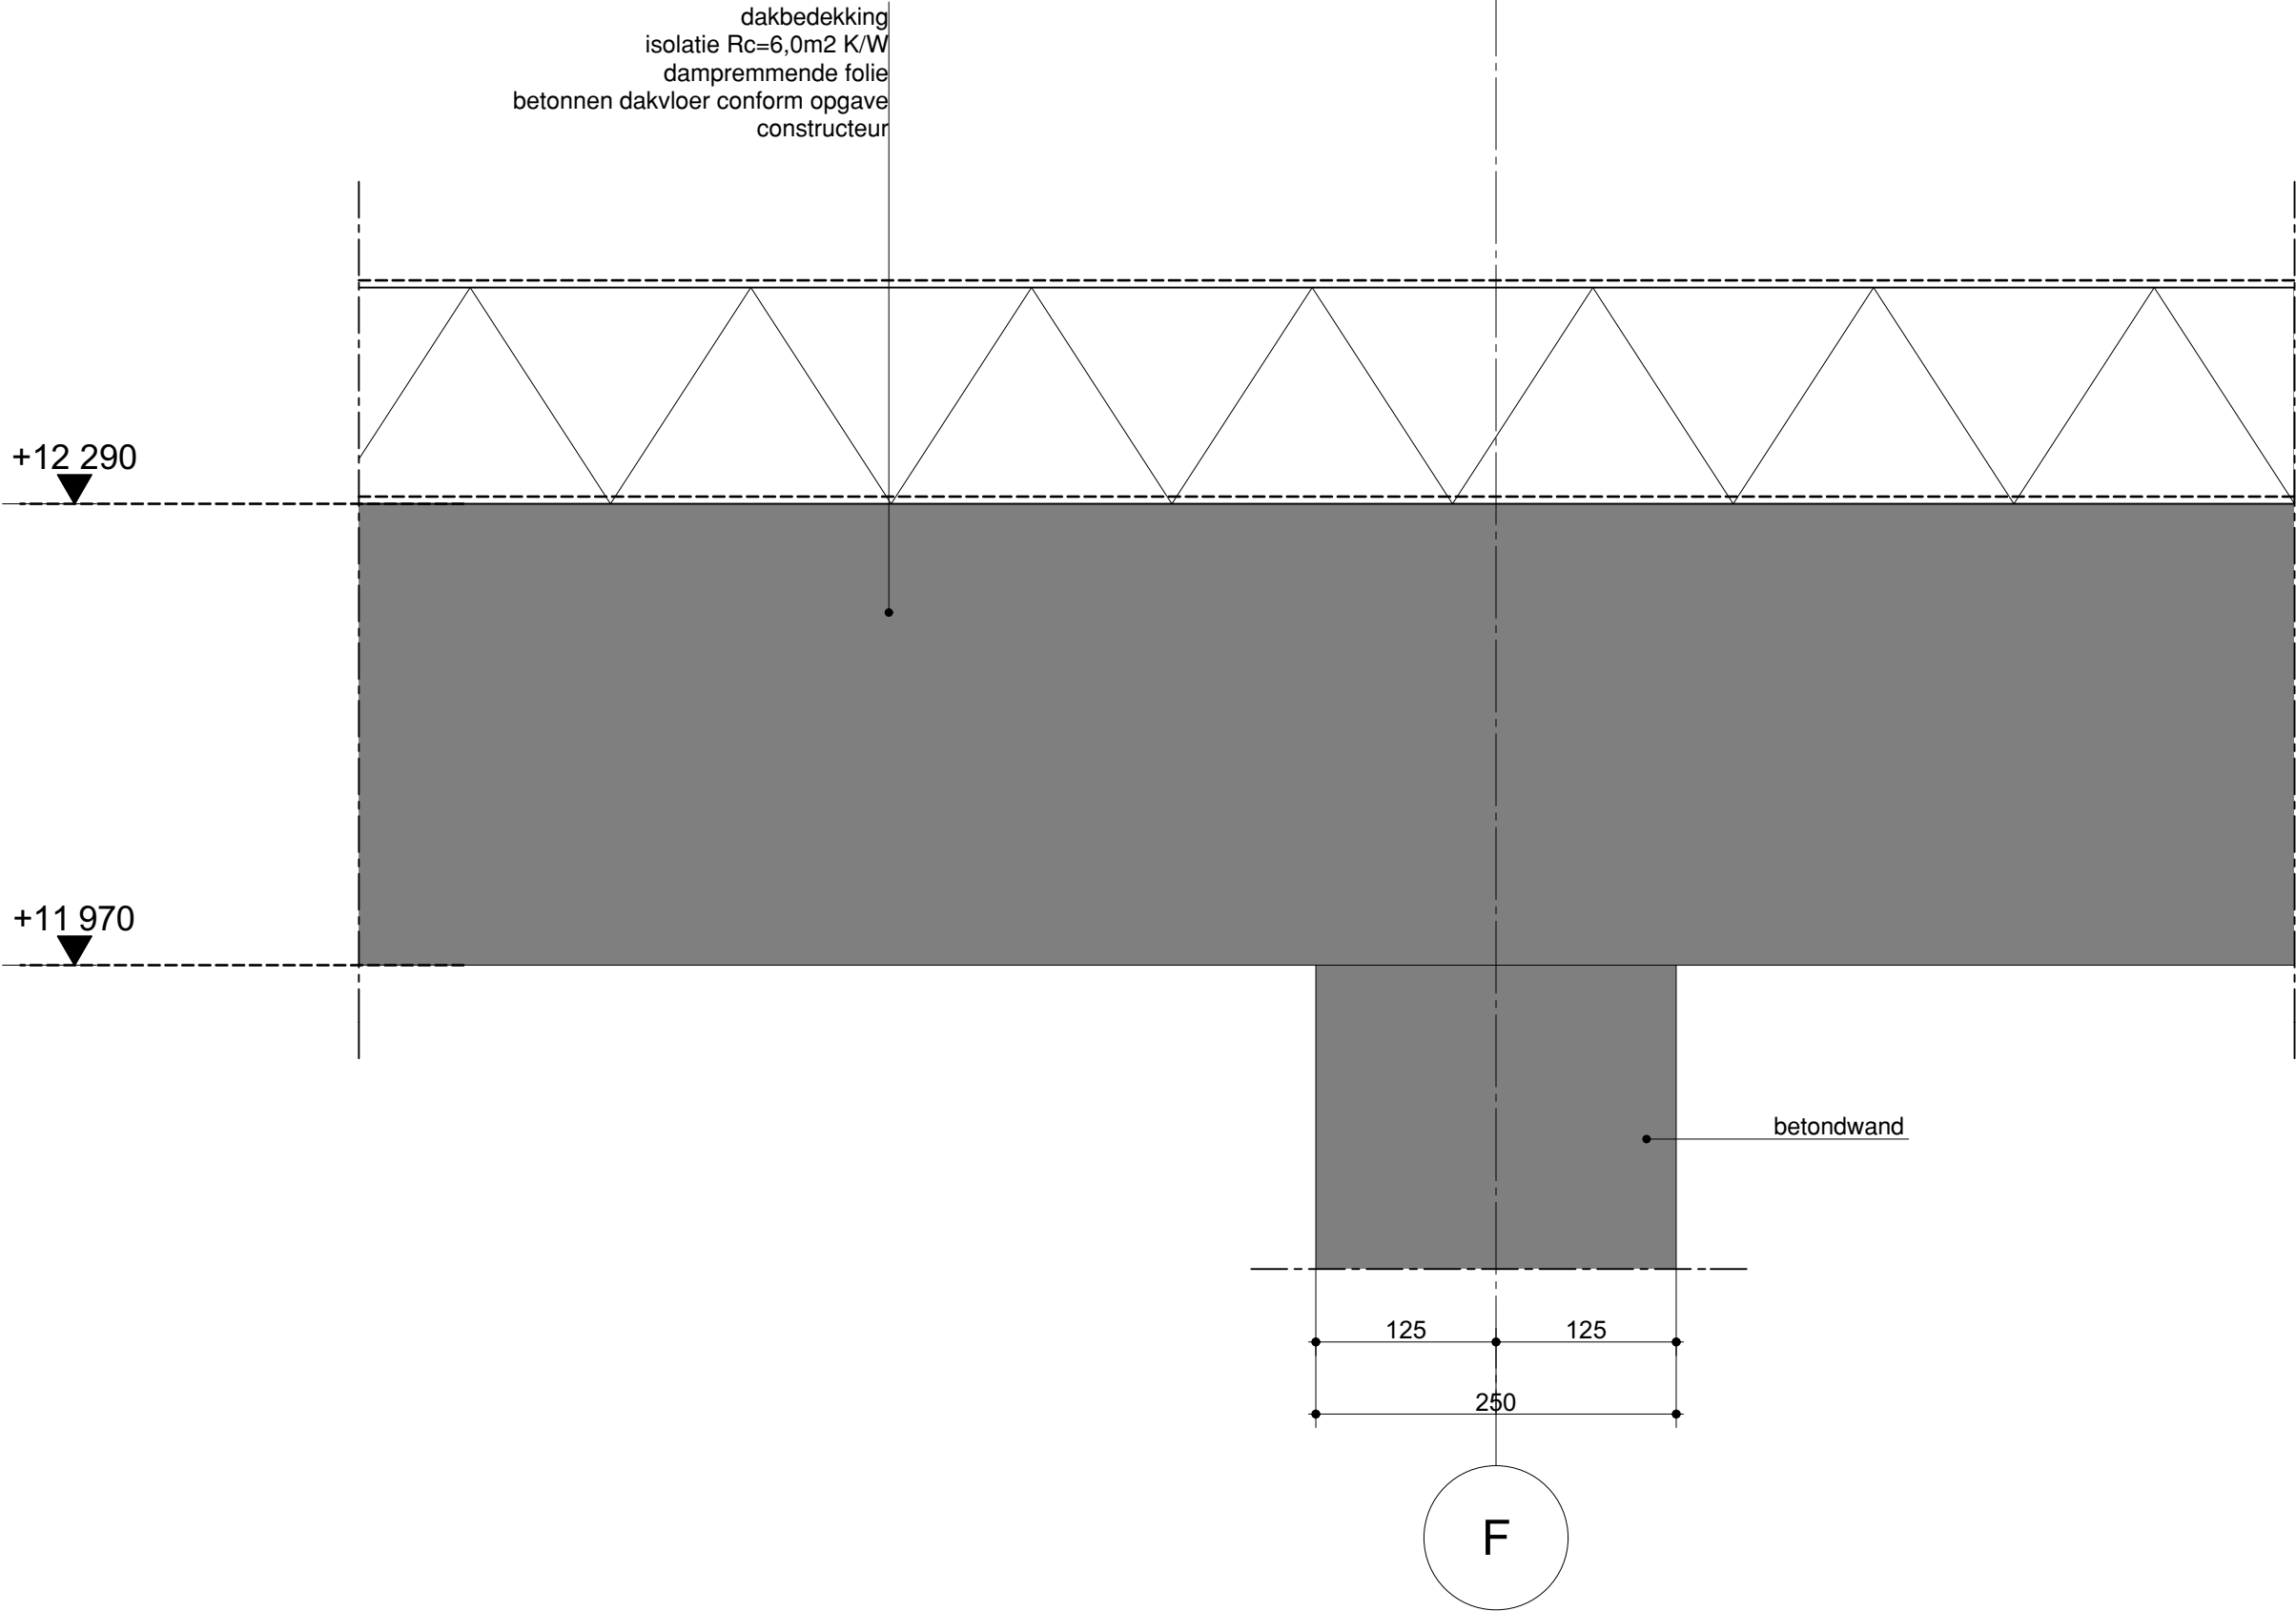


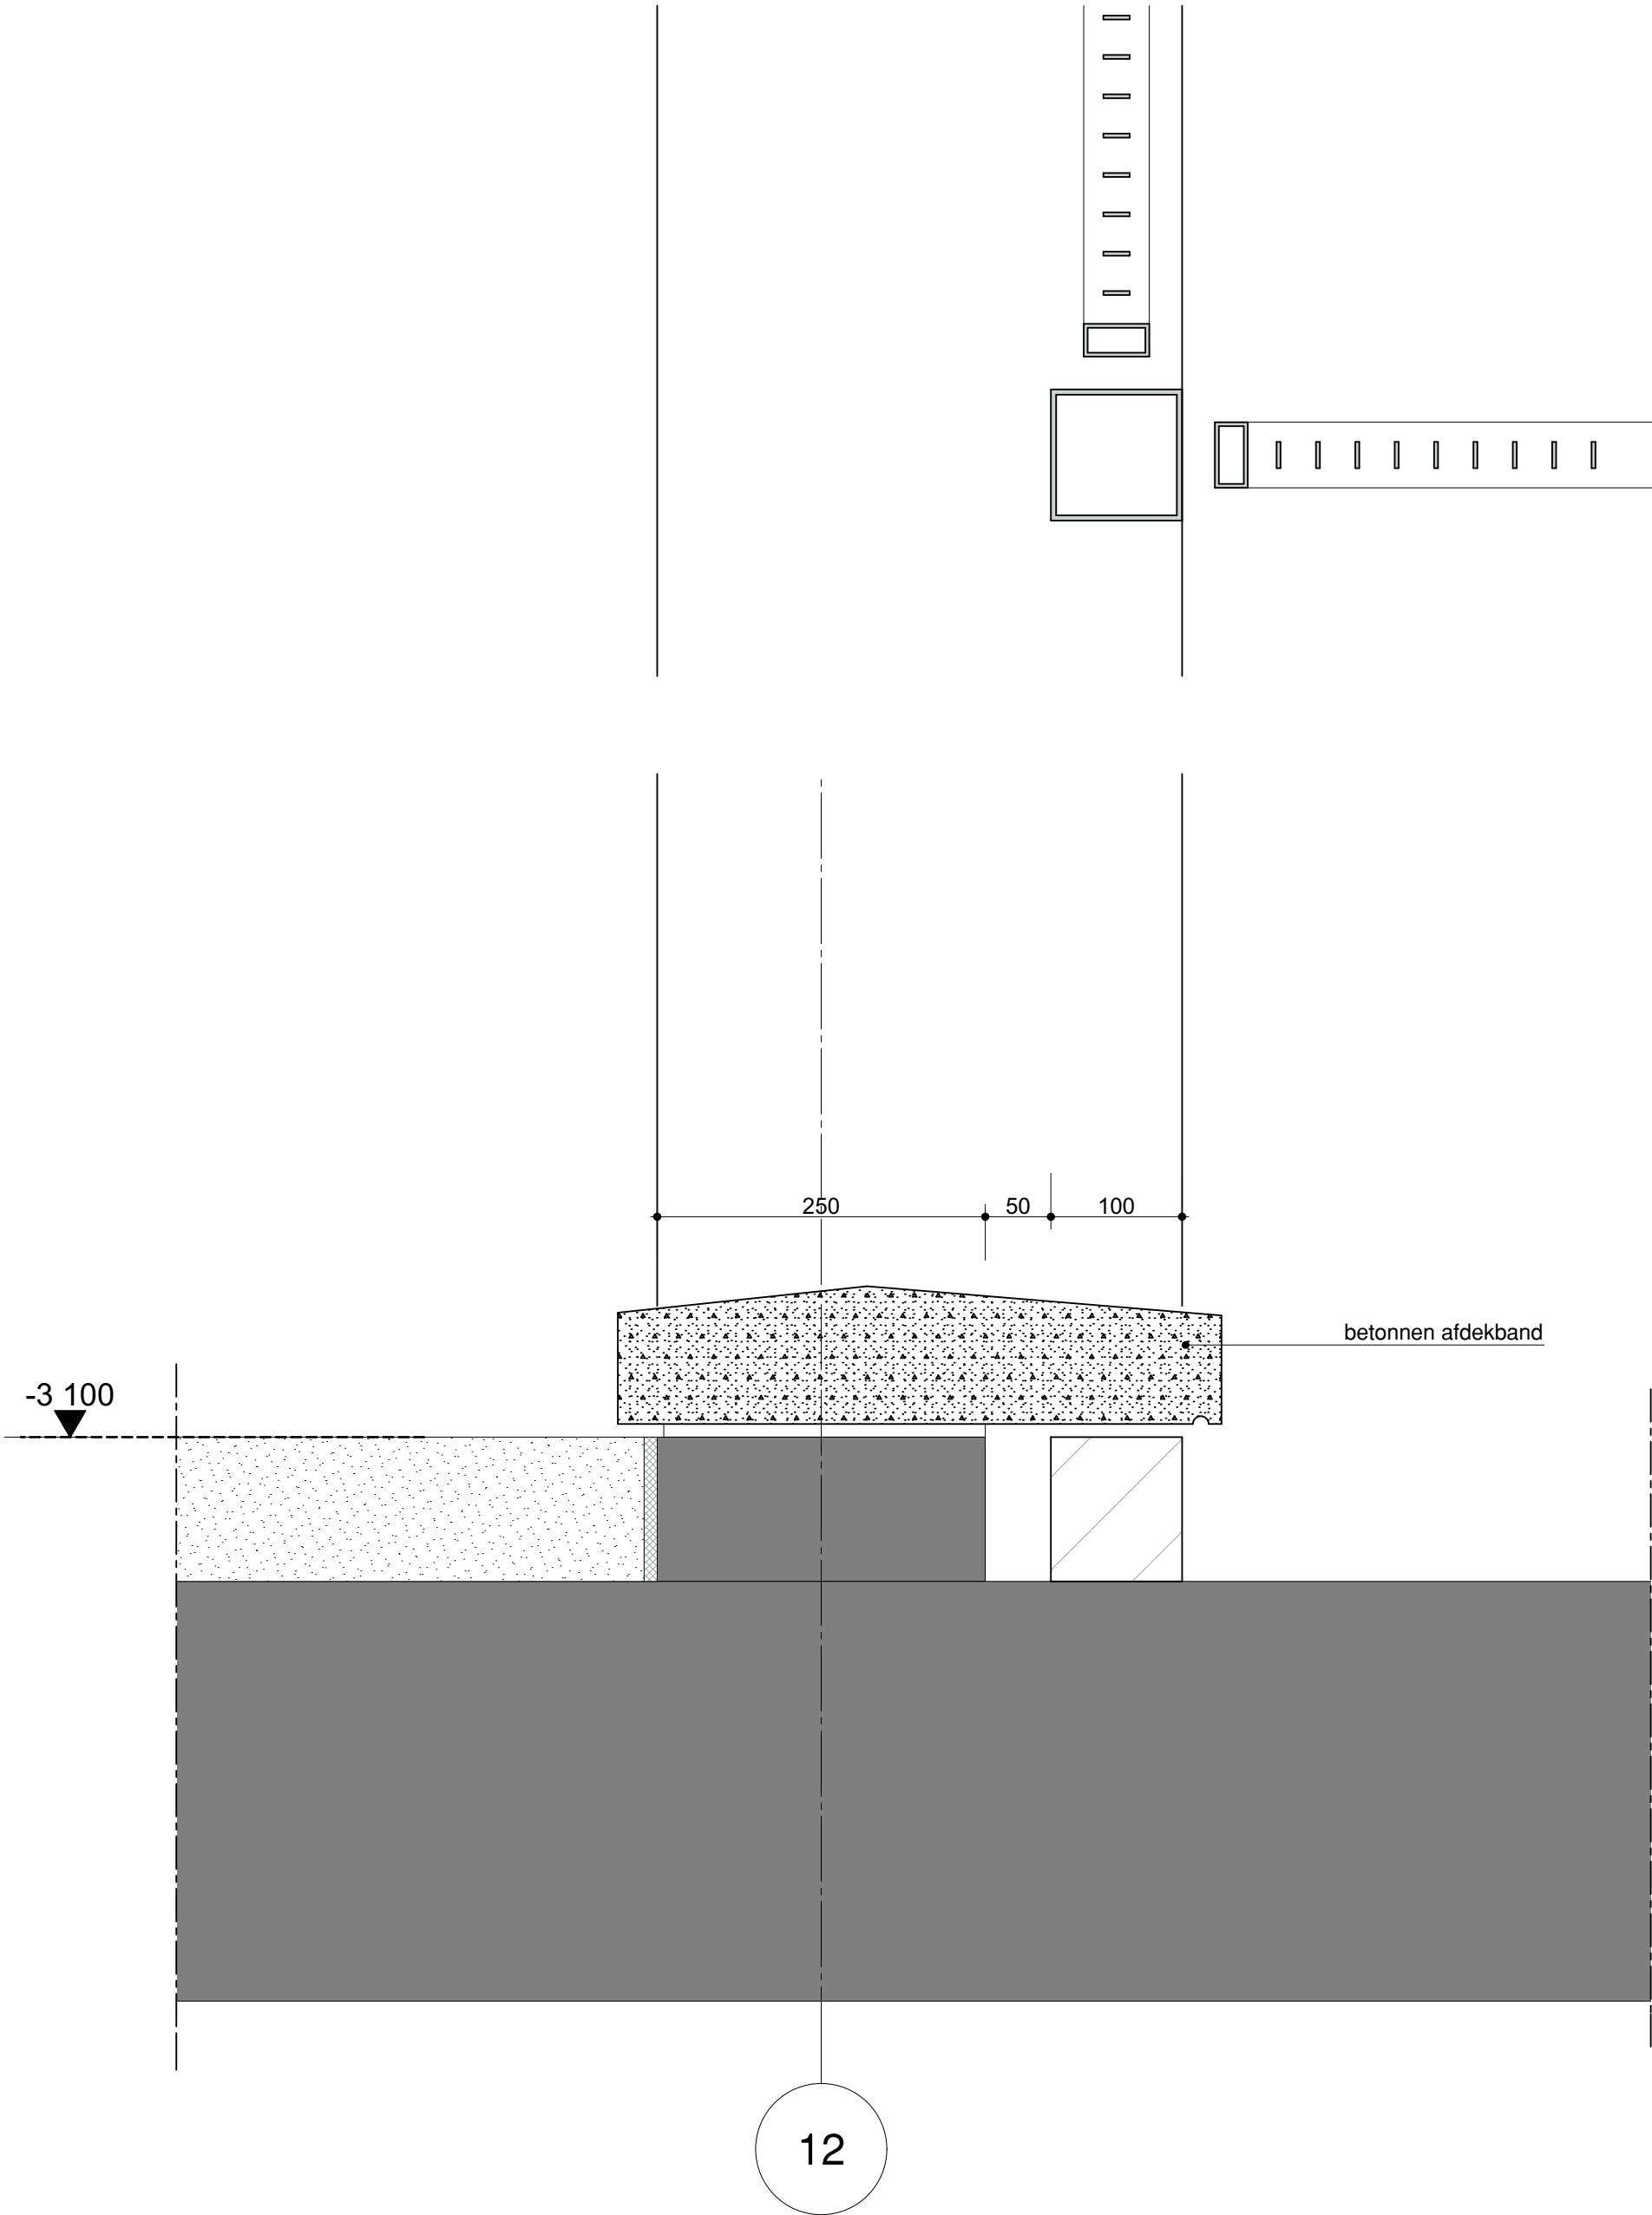


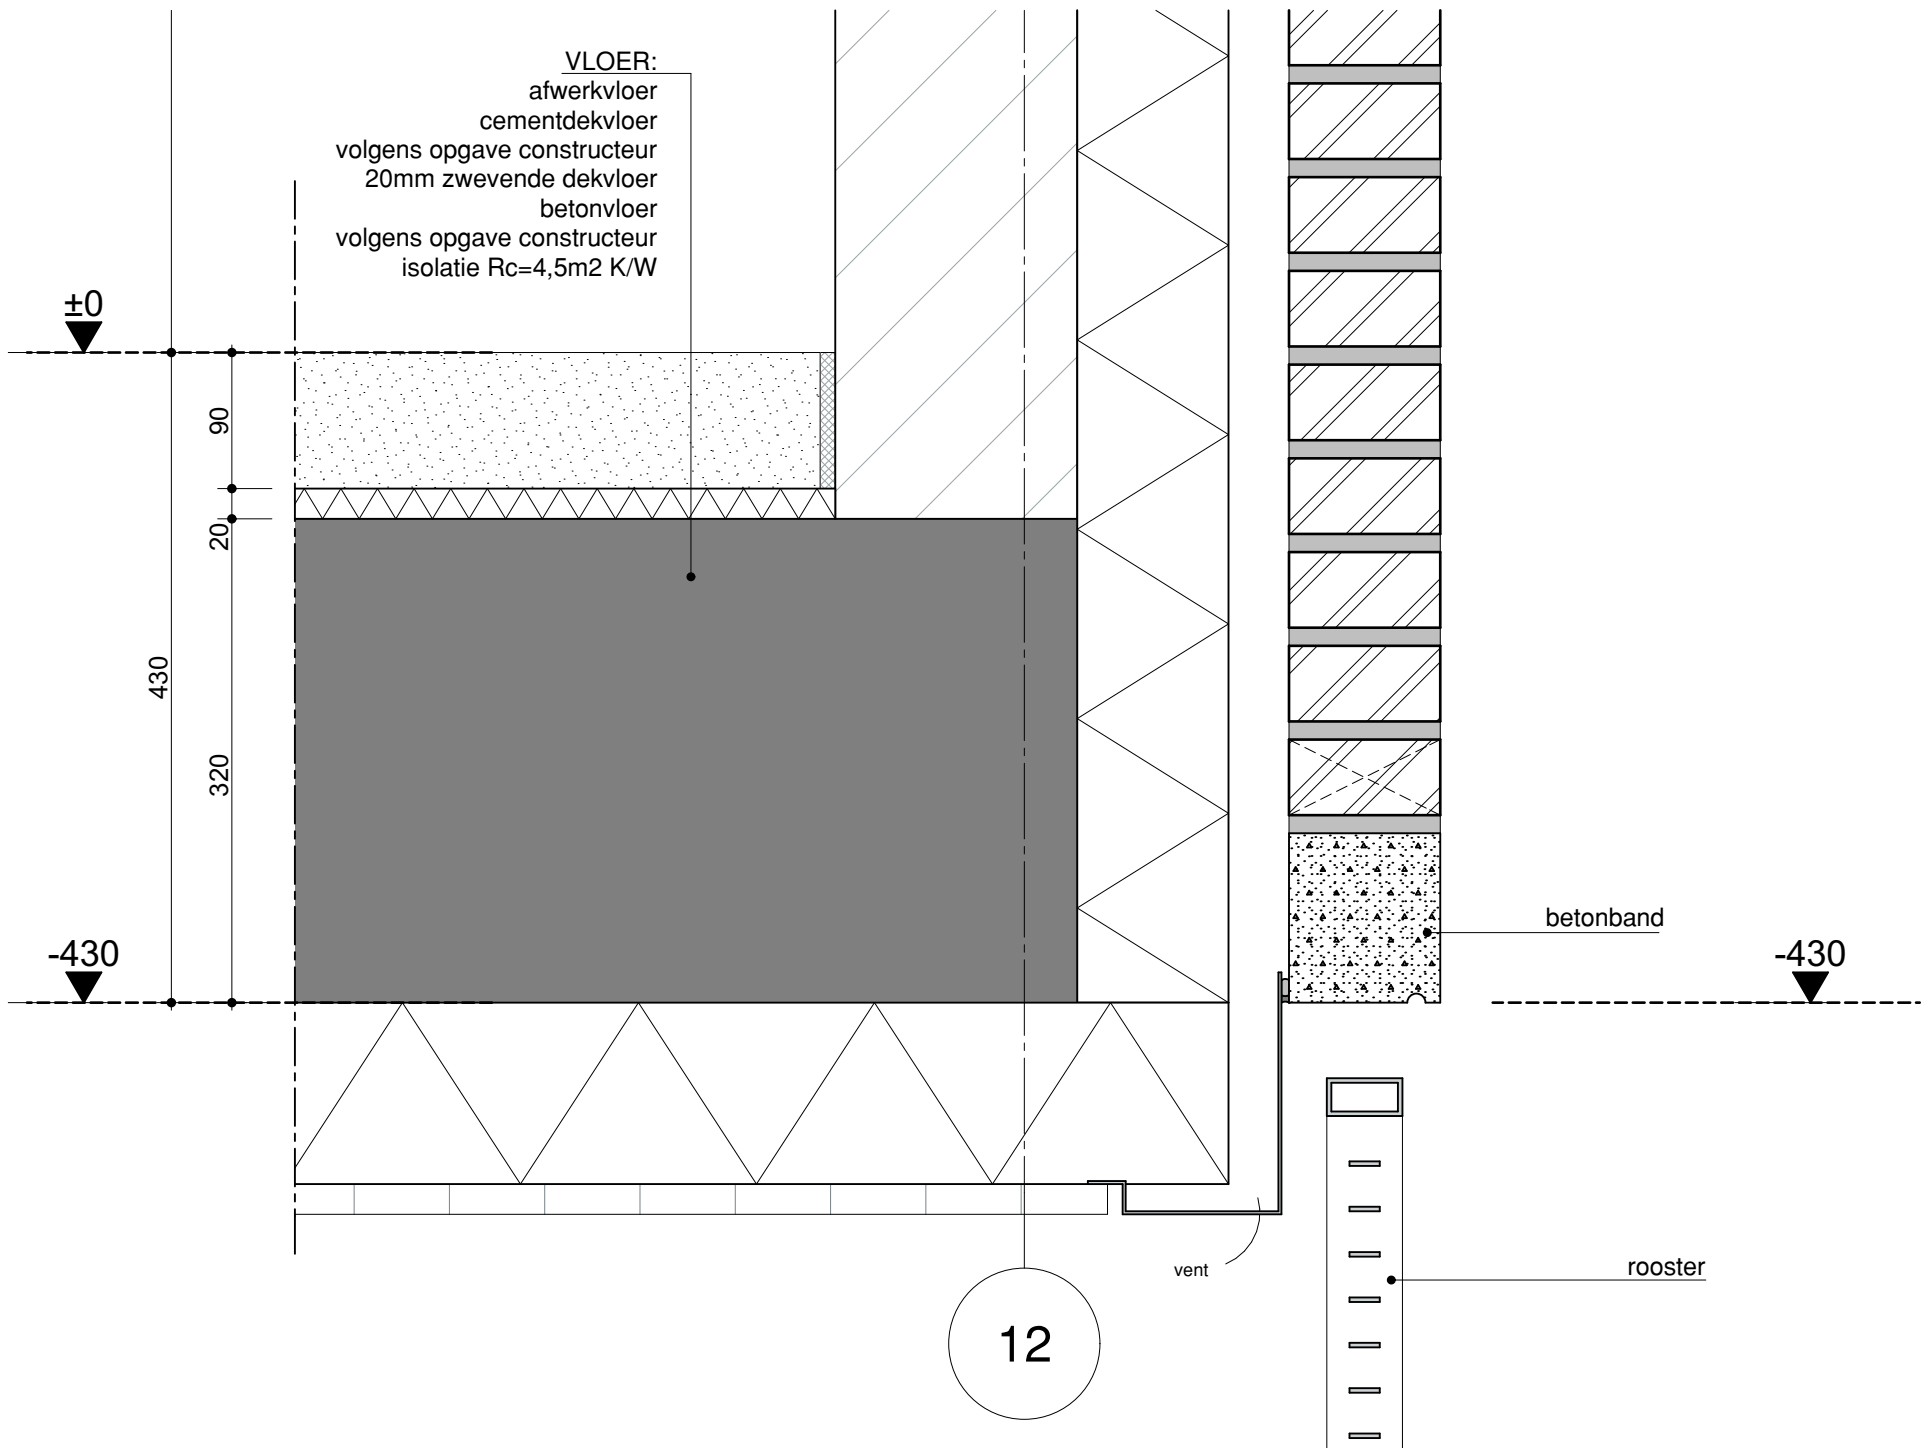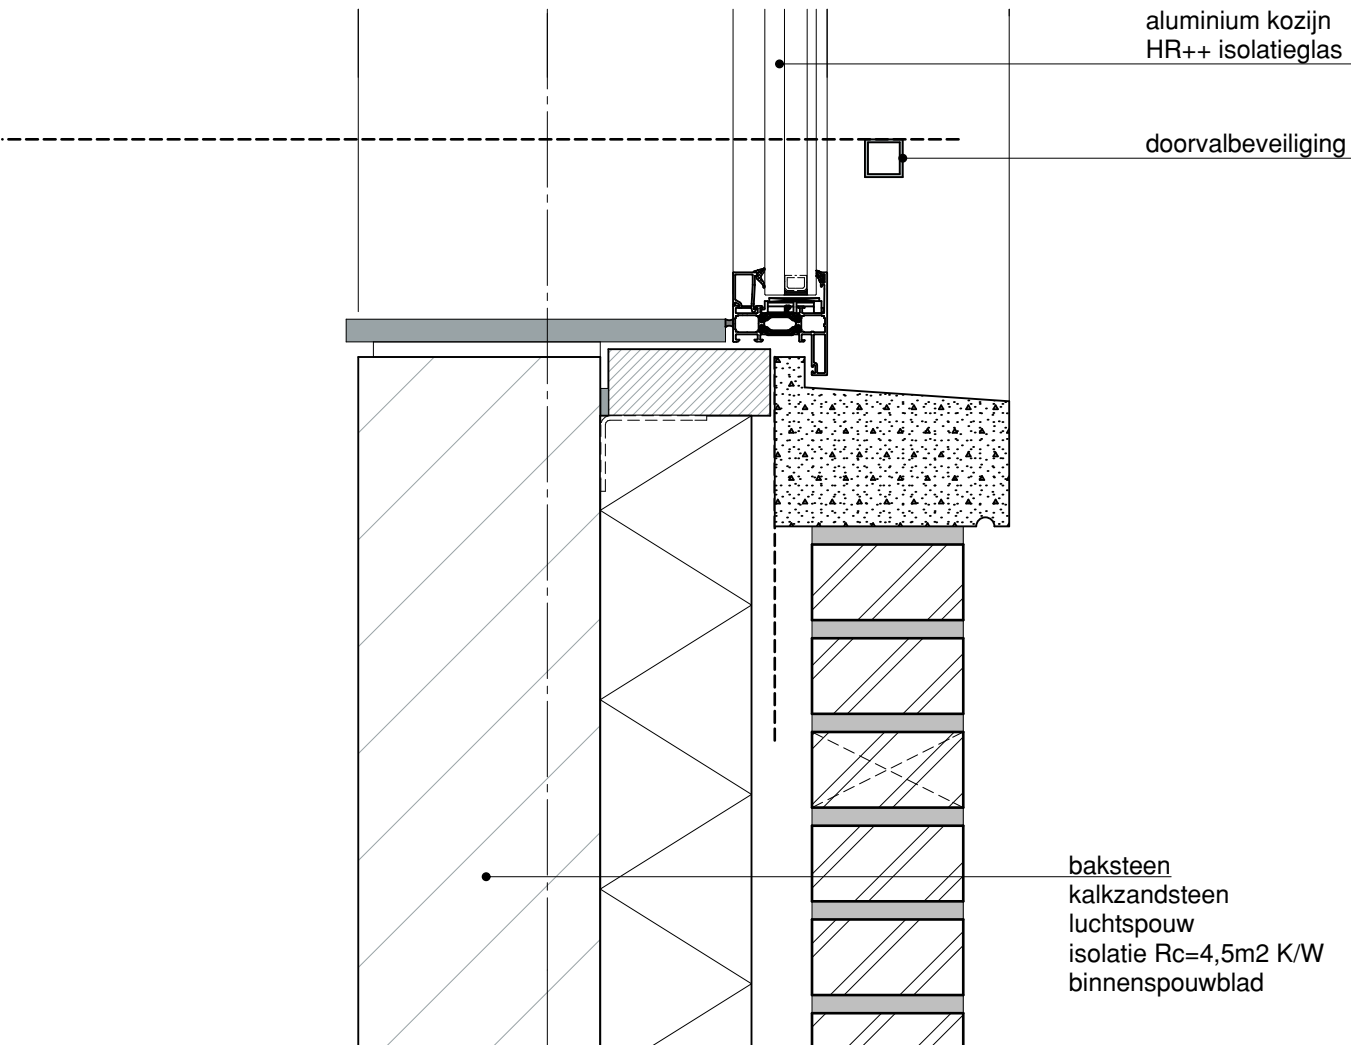

appartementen Heilig Hart Hof Breda

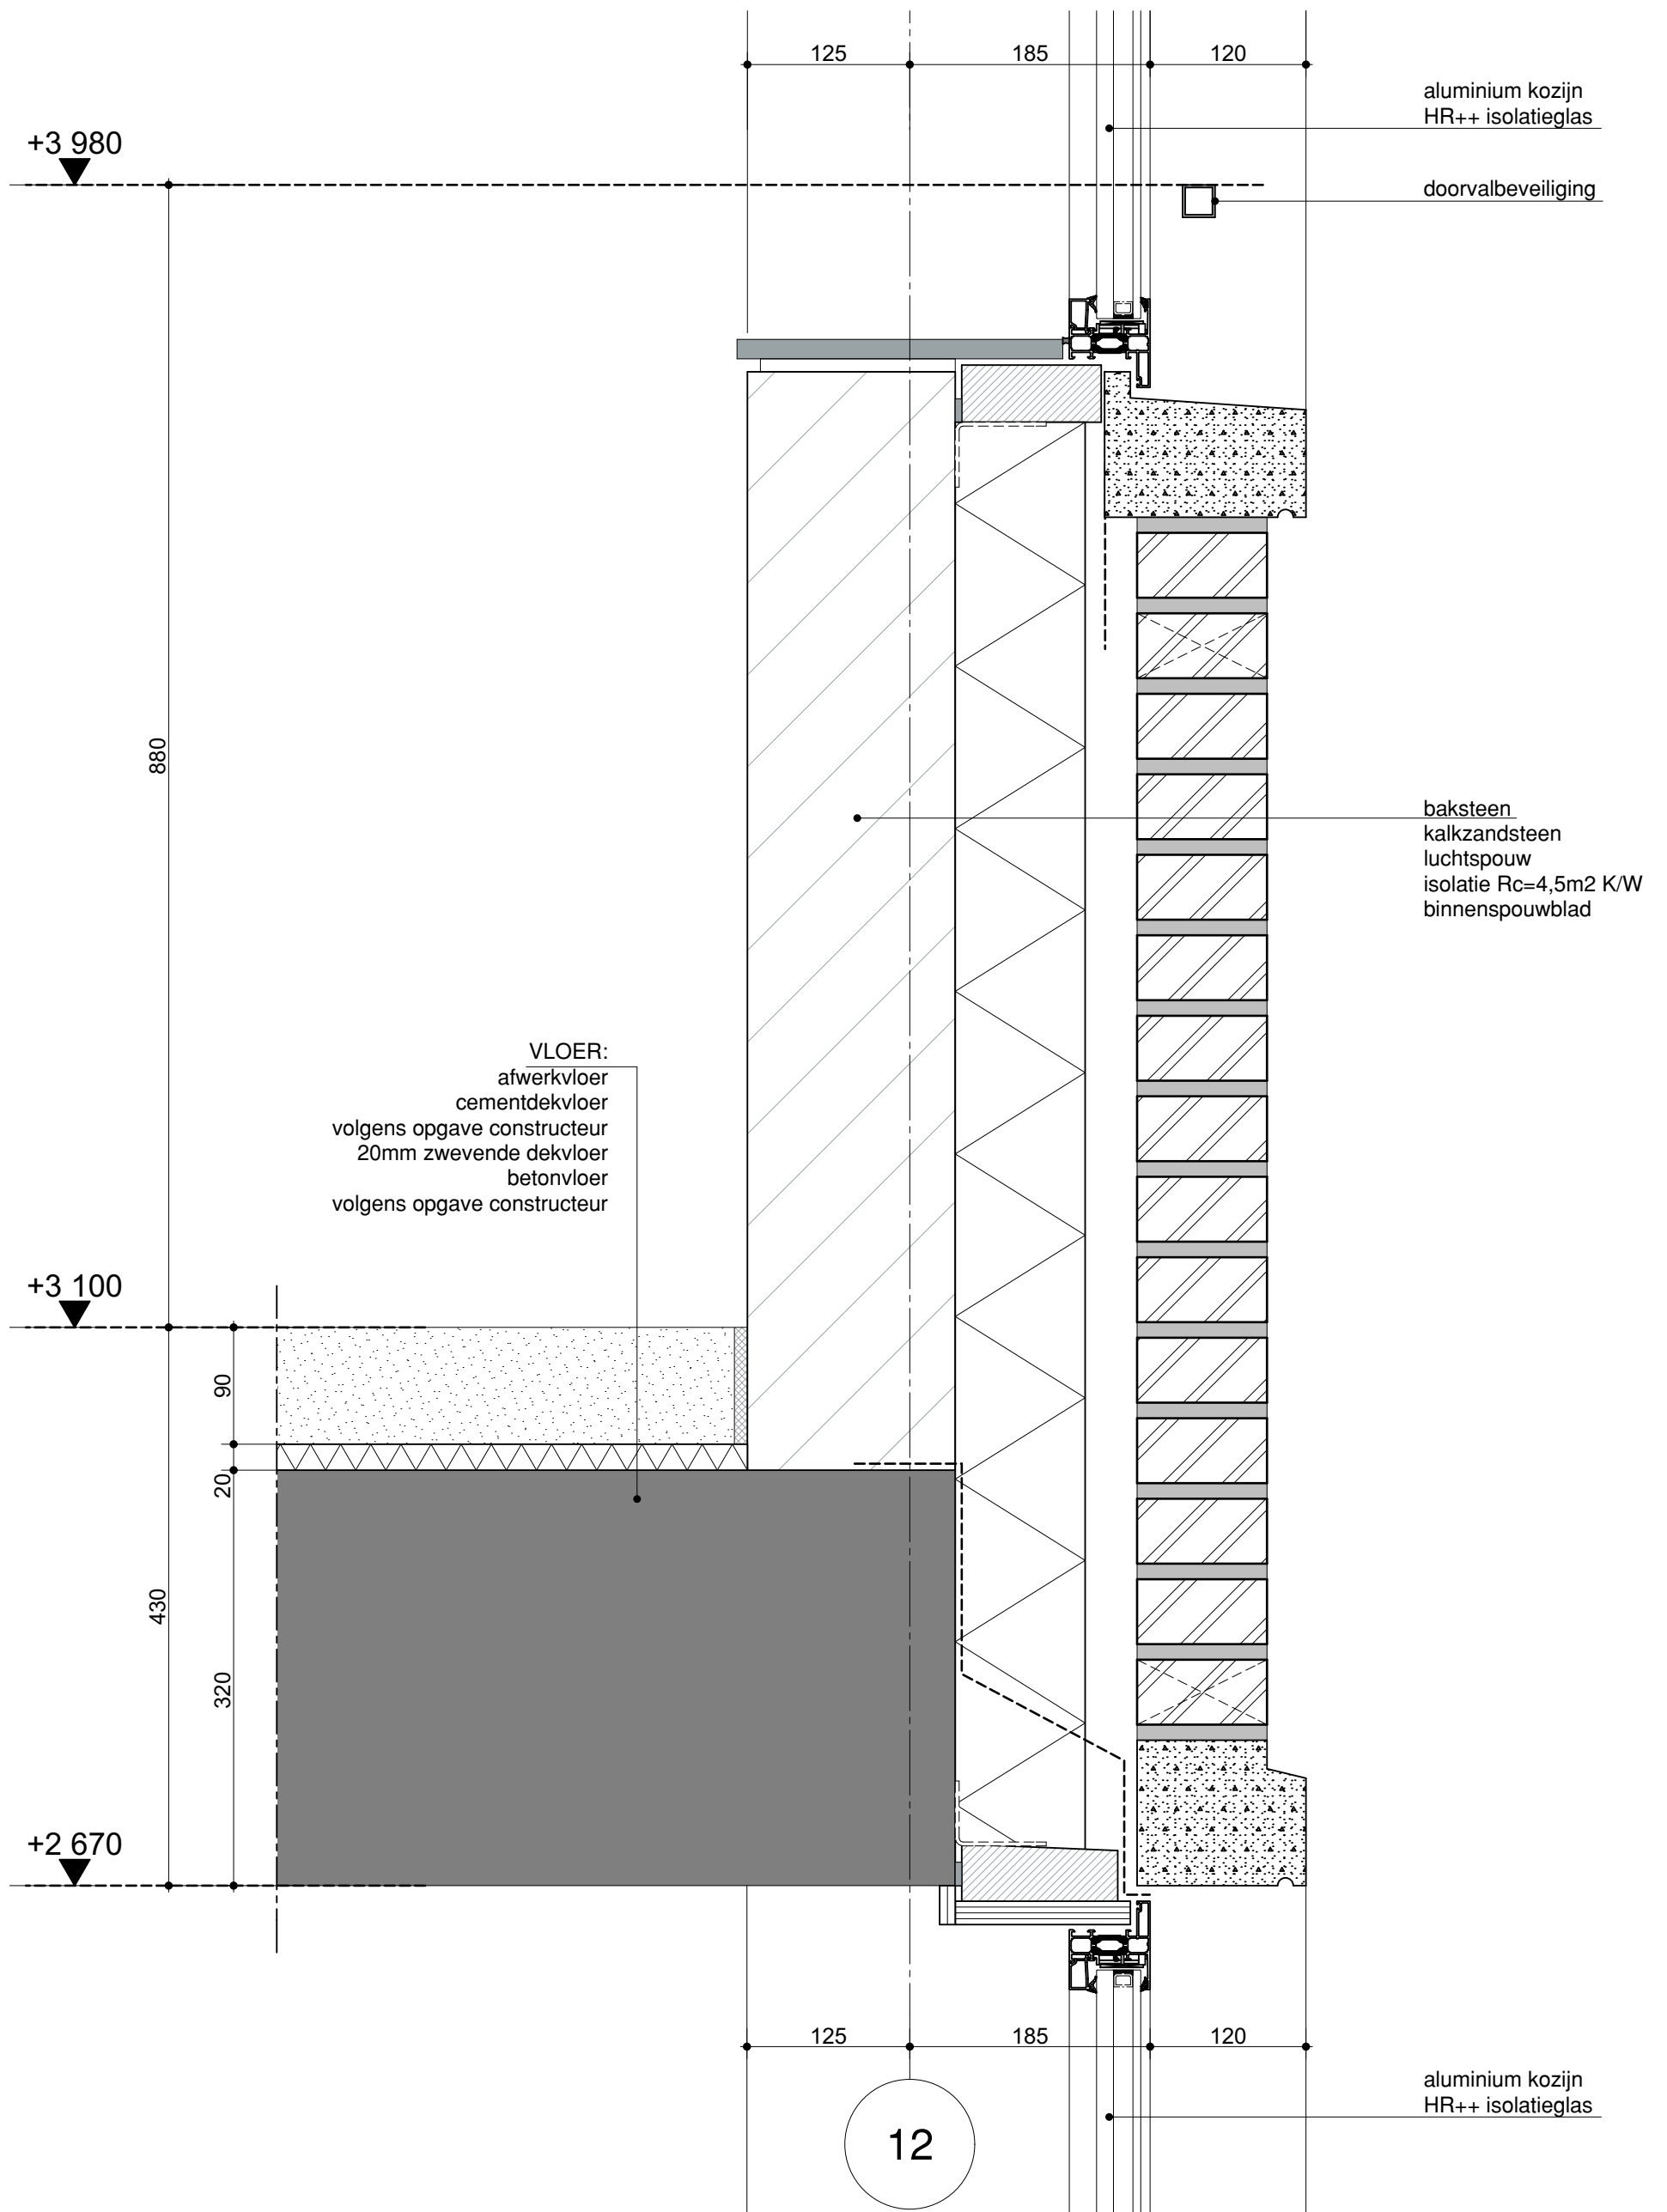

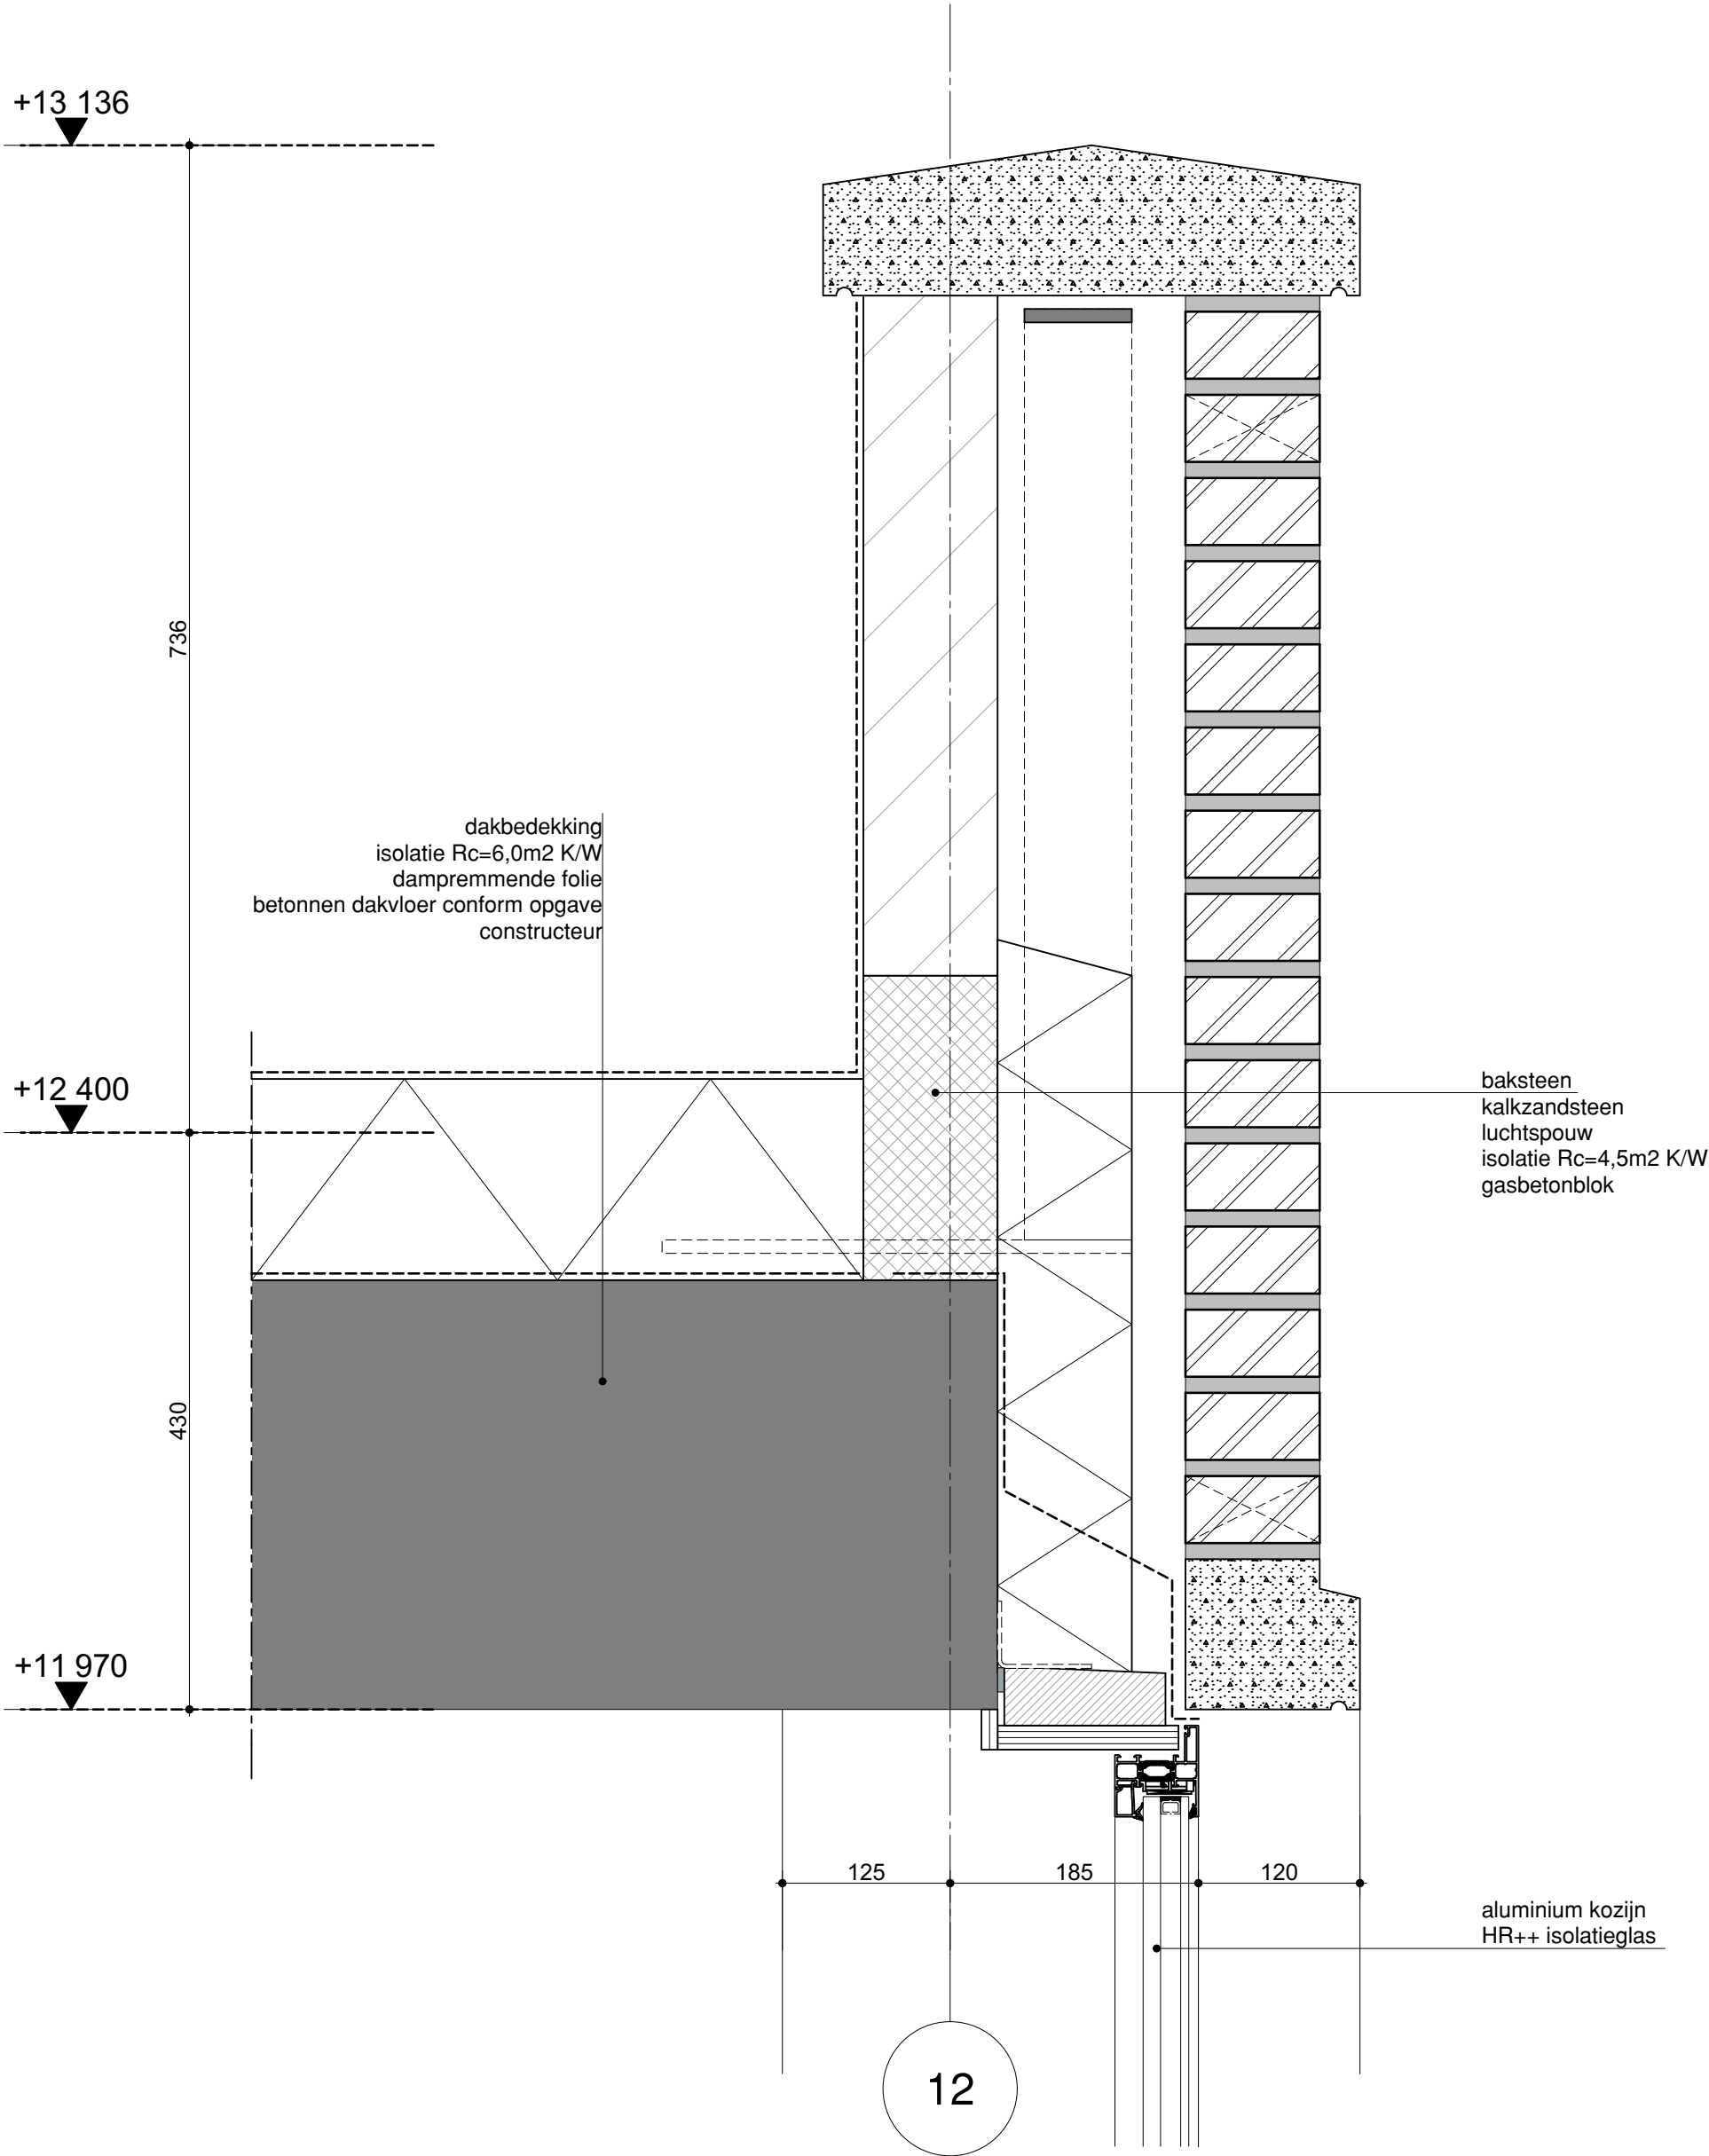

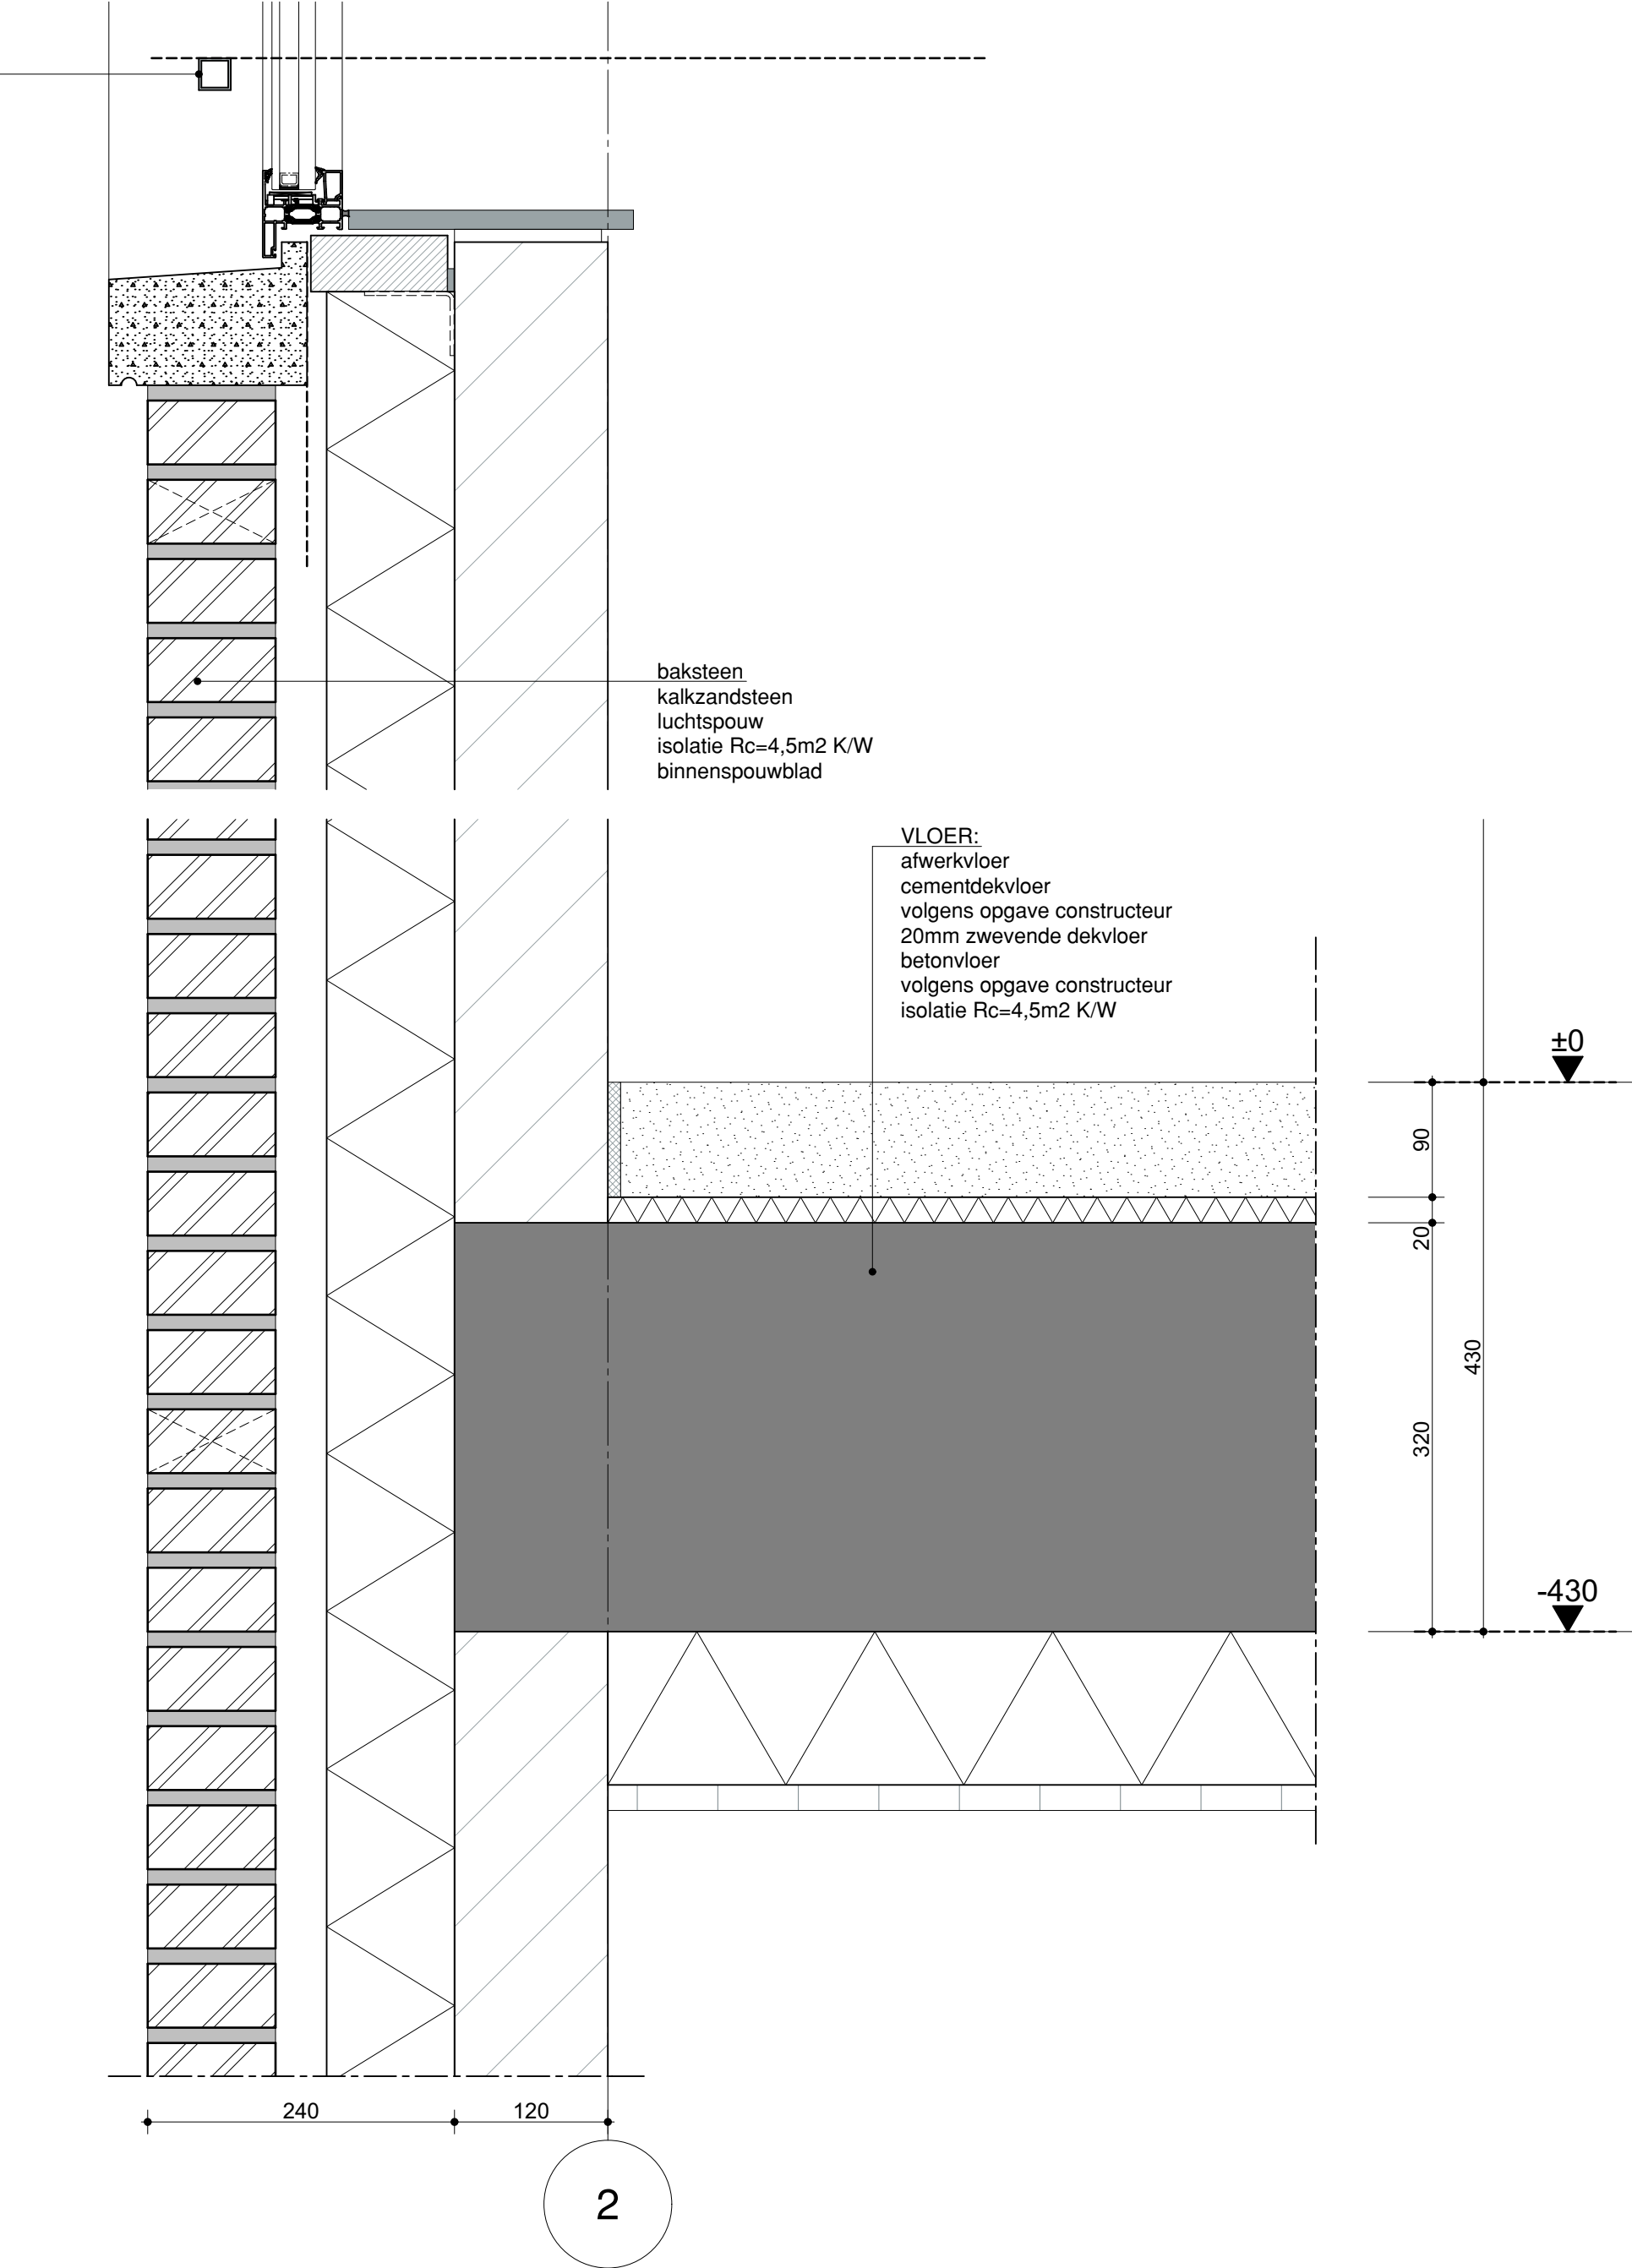

appartementen Heilig Hart Hof Breda

