Gemeente Breda

Bijlage 31 bij besluit
2016/1875-V1

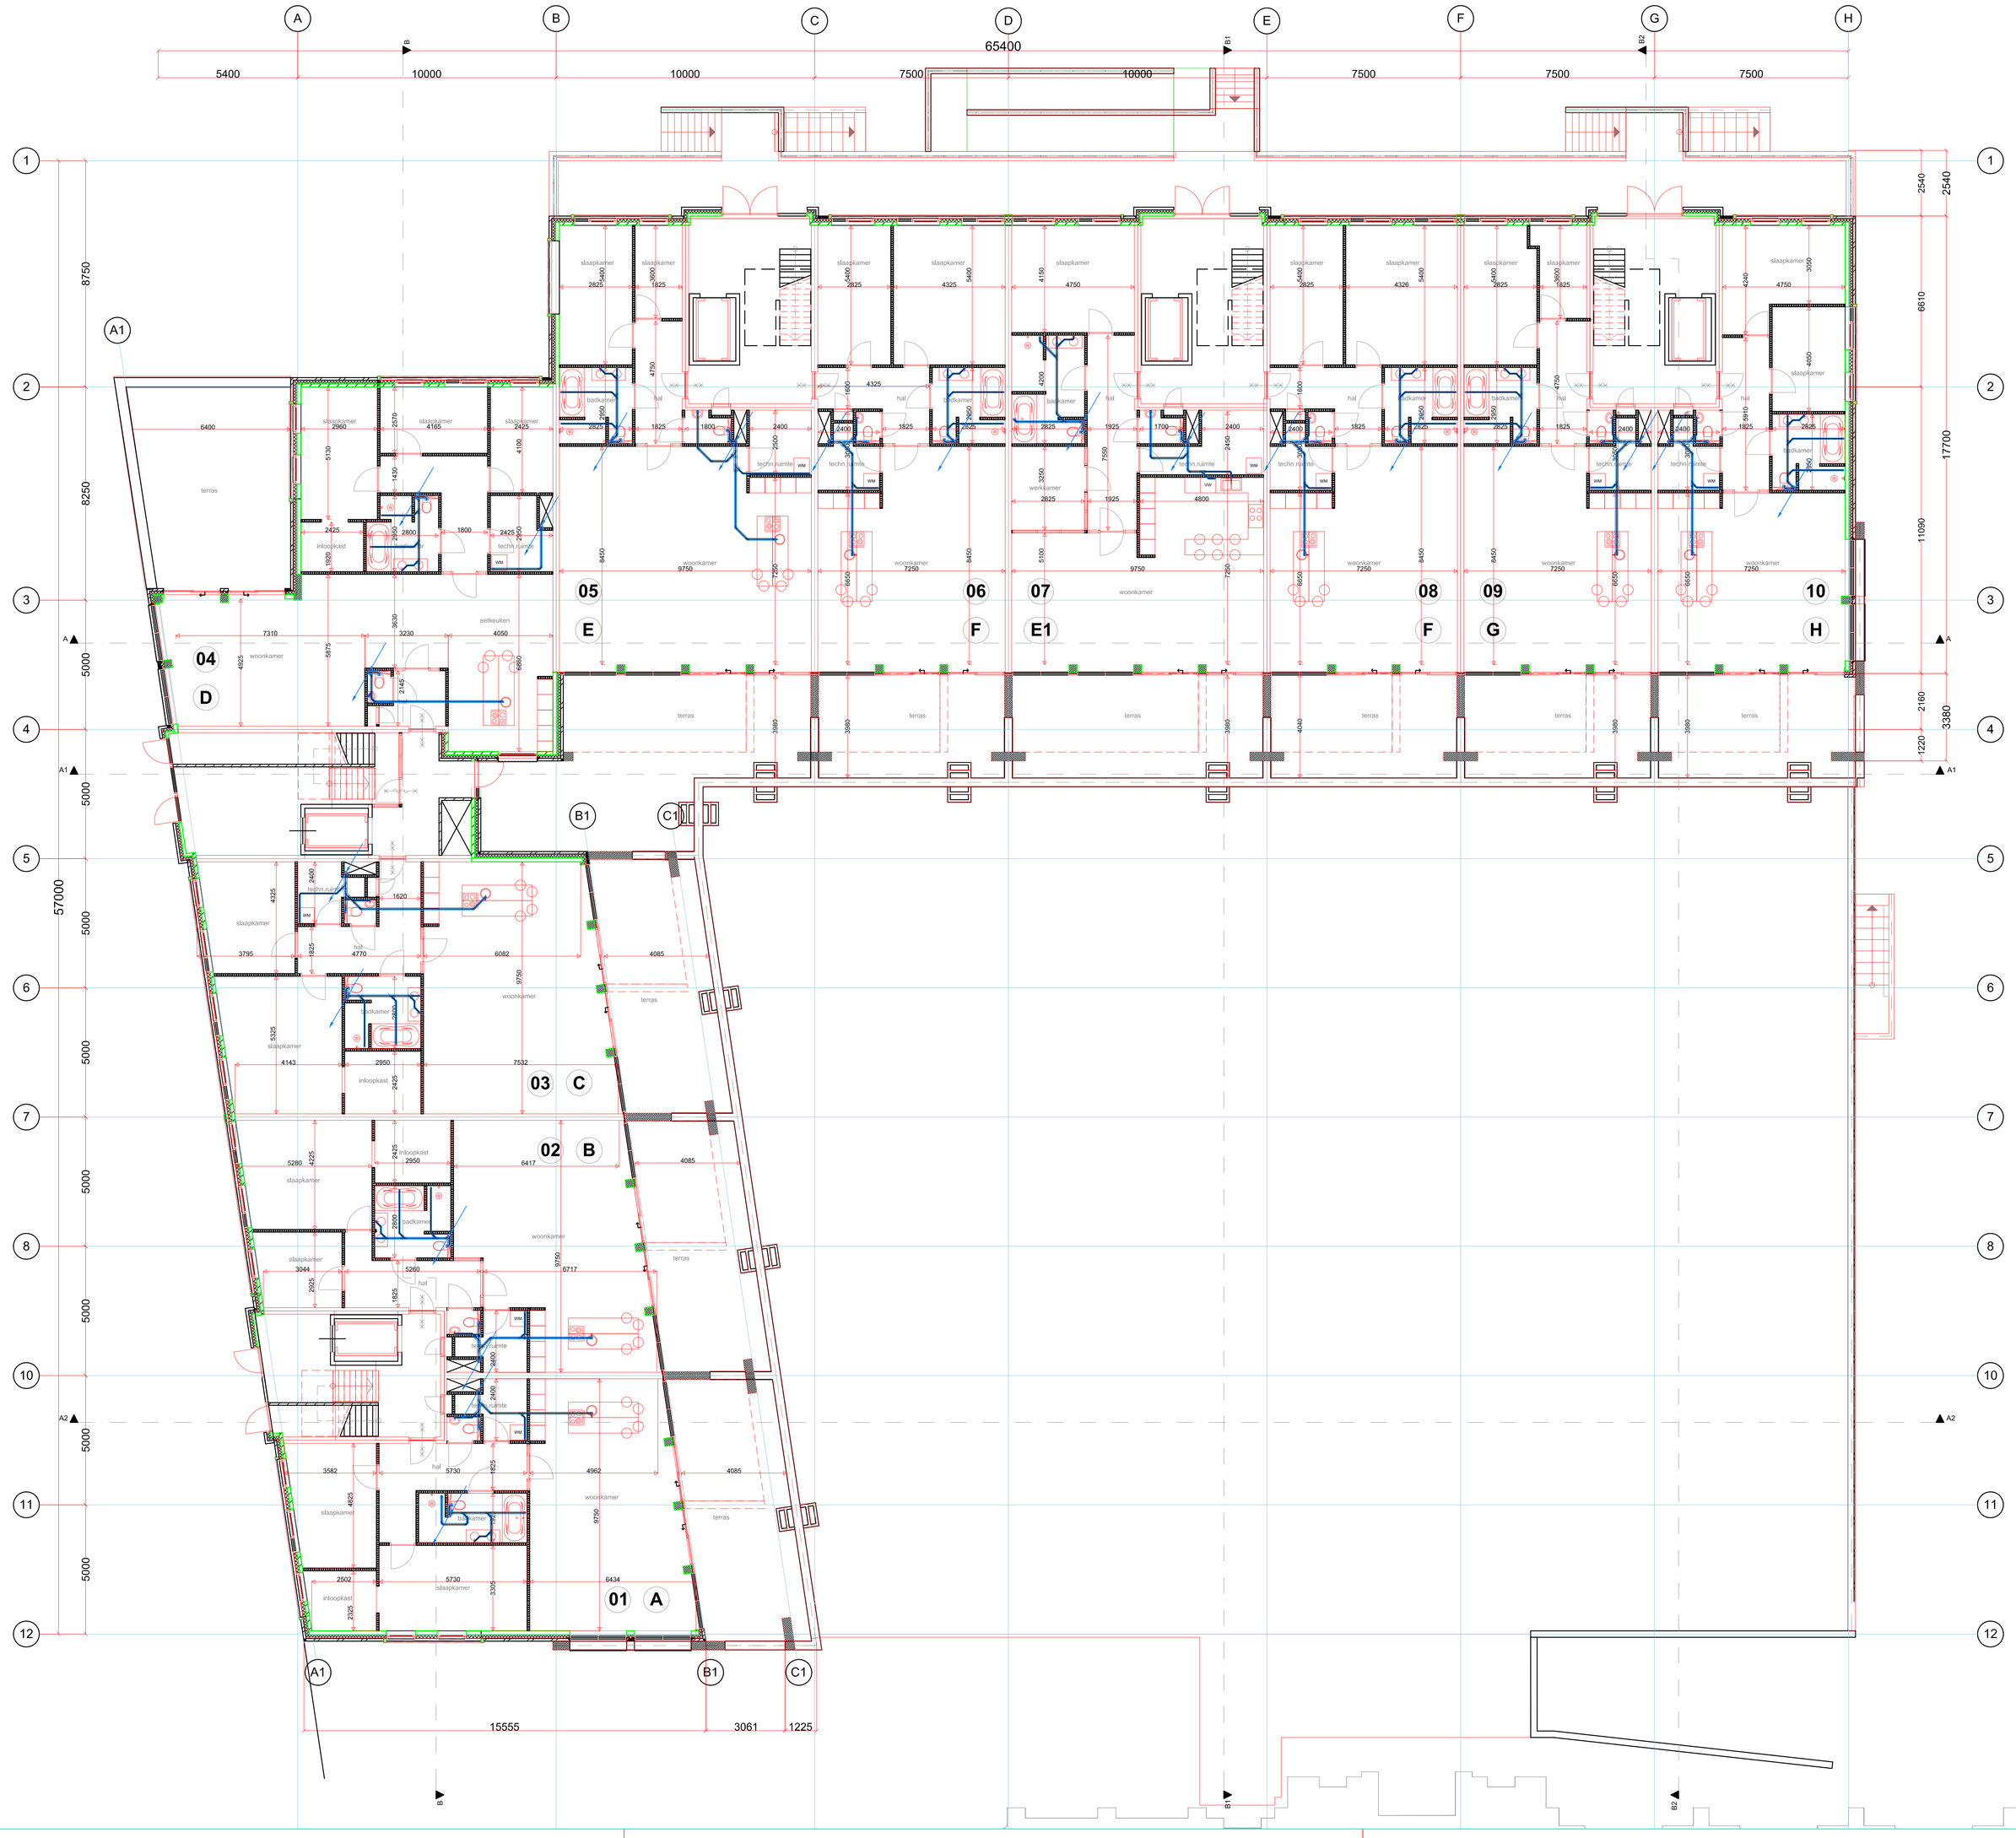

J				G				D			
I				F				C			
H				E				B			
								A	div. wijzigingen	8-9-16	SV
								WIJZIGING		DATUM	PAR.

stewitech
DUURZAAM B.V.

Concept

Heilig Hart kerk
te Breda

Begane Grond
Riool Woningen

Prisma 85
3364 DJ Sliedrecht
Tel. 0184-430030

GET.	SV	06-09-2016	FORM. A0	WERKNR. 13025
GEZ.	SV	06-09-2016		TEKNR. W-00
SCHAAL	1:100			

NIETS VAN DEZE TEKENING MAG WORDEN GEKOPIEERD OF GEWIJZIGD ZONDER SCHRIFTELIJKE TOESTEMMING VAN STEWITECH DUURZAAM BV