


RENVOOI:
Algemeen:
 - Alle maten zijn aangegeven in millimeters (mm).
 - Hoogtematen in mm L.o.v. PEIL = 0,000.
 - PEIL aangehouden op: 2.80m1 +NAP (peil definitief vast te stellen l.o.m. gemeente).

- 100% van de in de grond gevormde palen akoestisch door meten (tenzij m.b.t. KIWA-beoordelingsrichtlijnen anders is voorgeschreven).

IN DE GROND GEVORMDE PALEN:

4 stuks	palen Ø 400	lengte 10.34 m1	PPN 8.50 m1 -NAP
49 stuks	palen Ø 400	lengte 8.59 m1	PPN 6.75 m1 -NAP

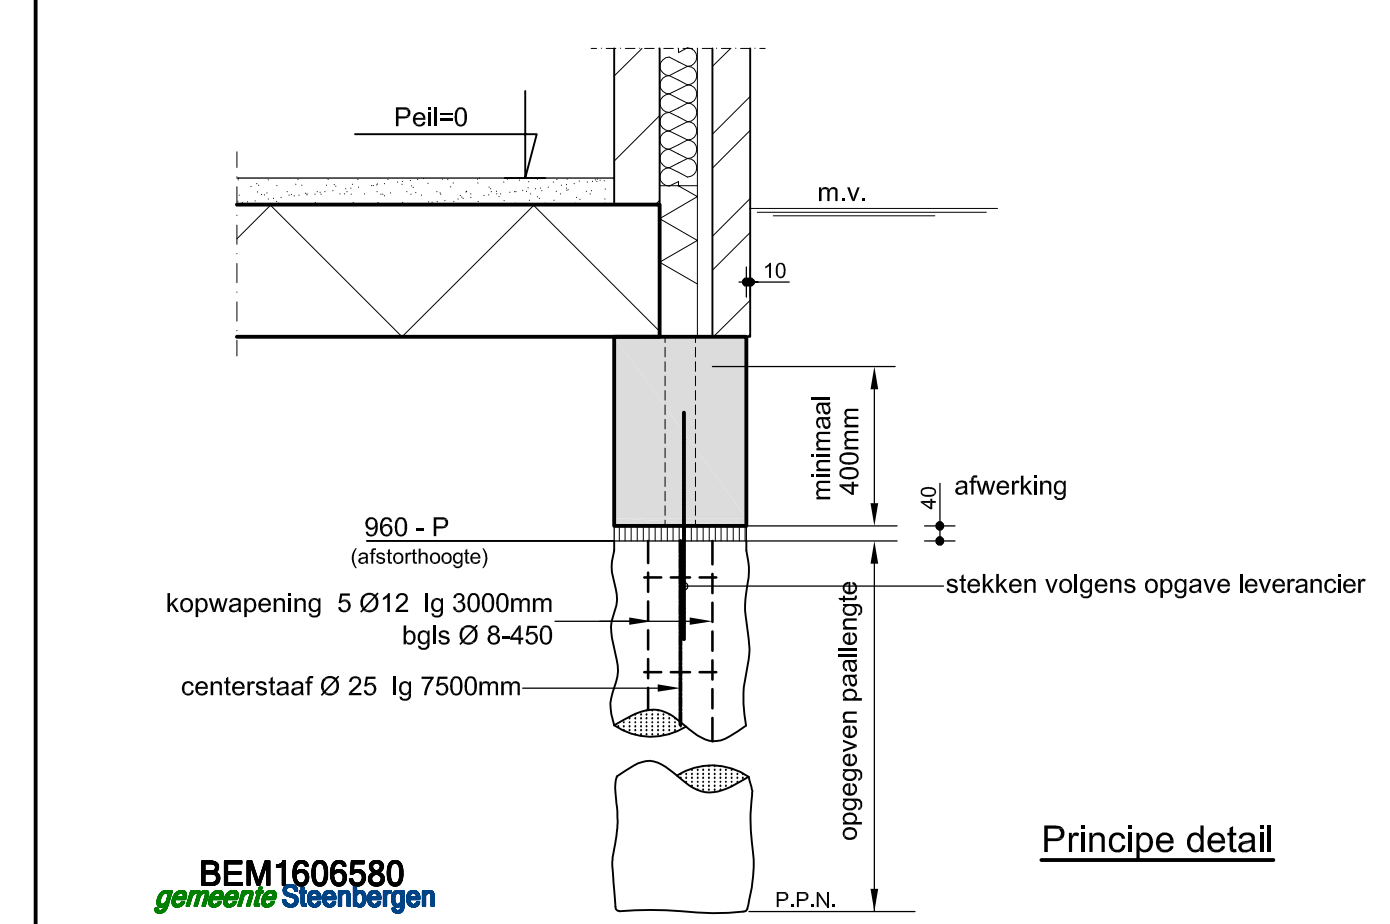

Behoort bij beschikking
 d.d. 30-01-2017
 nr.(s) ZK16005601
 Medewerker
 Publiekszaken/vergunningen

ONDERDEEL	PALENPLAN	
-> bladnr.	p1	-> status
WERKOMSCHRIJVING	4 Woningen type Grutto in plan de Landerije te Welberg	-> l.s.a. -> wijzigingen
-> proj.nr.	23119	14/12/16_ZH
OPDRACHTGEVER	Bouwbedrijf BVR Bouw Postbus 1355 4700BJ Roosendaal	-> gekontr.
-> gekontr.	-> datum 19-11-2015	-> schaal 1:50
		-> formaat A4 x 1000