

techn overzicht bgg

techn overzicht garage dak



fundering

situatie 1:500  
Gemeente Steenberg  
sectie AB  
perceel 809

Behoort bij beschikking	
d.d.	30-01-2017
nr.(s)	ZK16005601
Medewerker Publiekszaken/vergunningen	

- Algemeen:**
- dilatatie metselwerk conform opgaaf steenleverancier.
  - verankering dakbedekking conform NEN 6702.
  - rookmelders conform NEN 2555, niet-ioniserend, op het lichtnet aangesloten
  - de uitwendige scheidingconstructie heeft geen openingen groter dan 10mm ter voorkoming van het binnendringen van ratten en muizen.
  - vochtwerings ruimten conform NEN 2778.
  - badruimten: vloertegels, wandtegels hoogte volgens TO.
  - toiletten: vloertegels, wandtegels hoogte volgens TO.
- Riolering:**
- binnenriolering conform NEN 3215 en NPR 3216.
  - ontluchting/beluchting standleiding conform NEN 2757.
  - waar nodig riolering geluidwerend omkleden e.e.a. volgens opgaaf installateur.
- Trappen:**
- trappen uitvoeren conform BB, artikel 2.5, tabel 2.28a, kolom A.
  - minimale breedte 800mm.
  - vrije hoogte boven trap ≥2300mm
  - traphoogte 2880mm, optreden 16 x 180mm, aantreden 17 x 220mm.
  - traphek 1000mm boven vloerniveau, spijlen Ø22 hoh. 120mm
  - leuning tegen wand Ø38mm tussen 800 en 1000mm boven trapniveau.
- Vloerscheidingen:**
- vloerscheidingen conform BB, artikel 2.17 lid 1 t/m 3 en artikel 2.18 lid 1.
  - hoogte ≥1000mm boven vloer; breedte openingen tot 700mm + vloer <100mm.
  - geen opstapmogelijkheden tussen 200mm en 700mm boven vloerpeil.
  - een vloerscheiding ter plaatse van een al dan niet beweegbaar raam heeft een minimale hoogte van 850mm.
- Kozijnen, ramen en deuren -**
- beglazing buitenkozijnen conform EP-berekeningen.
  - afmetingen doorgang naar verblijfsruimten, badruimten en toilet ruimten minimaal 850x2300mm. (bxb)
  - beweegbare constructieonderdelen in de uitwendige scheidingconstructie bereikbaar conform NEN 5087, uitvoeren met een minimale inbraakwerendheidsklasse 2 conform NEN 5096.
  - ventilatieroosters uitvoeren conform bouwtechnische berekeningen.
  - minimale doorgang woning-entree deur 900x2300 mm.

- Legenda -**
- prefab betonwand, isolatie, luchtspouw, metselwerk
  - prefab betonwand metselwerk
  - lichte scheidingswand
  - binnendeurkozijn
  - positie plafond rookmelder
  - positie wand rookmelder

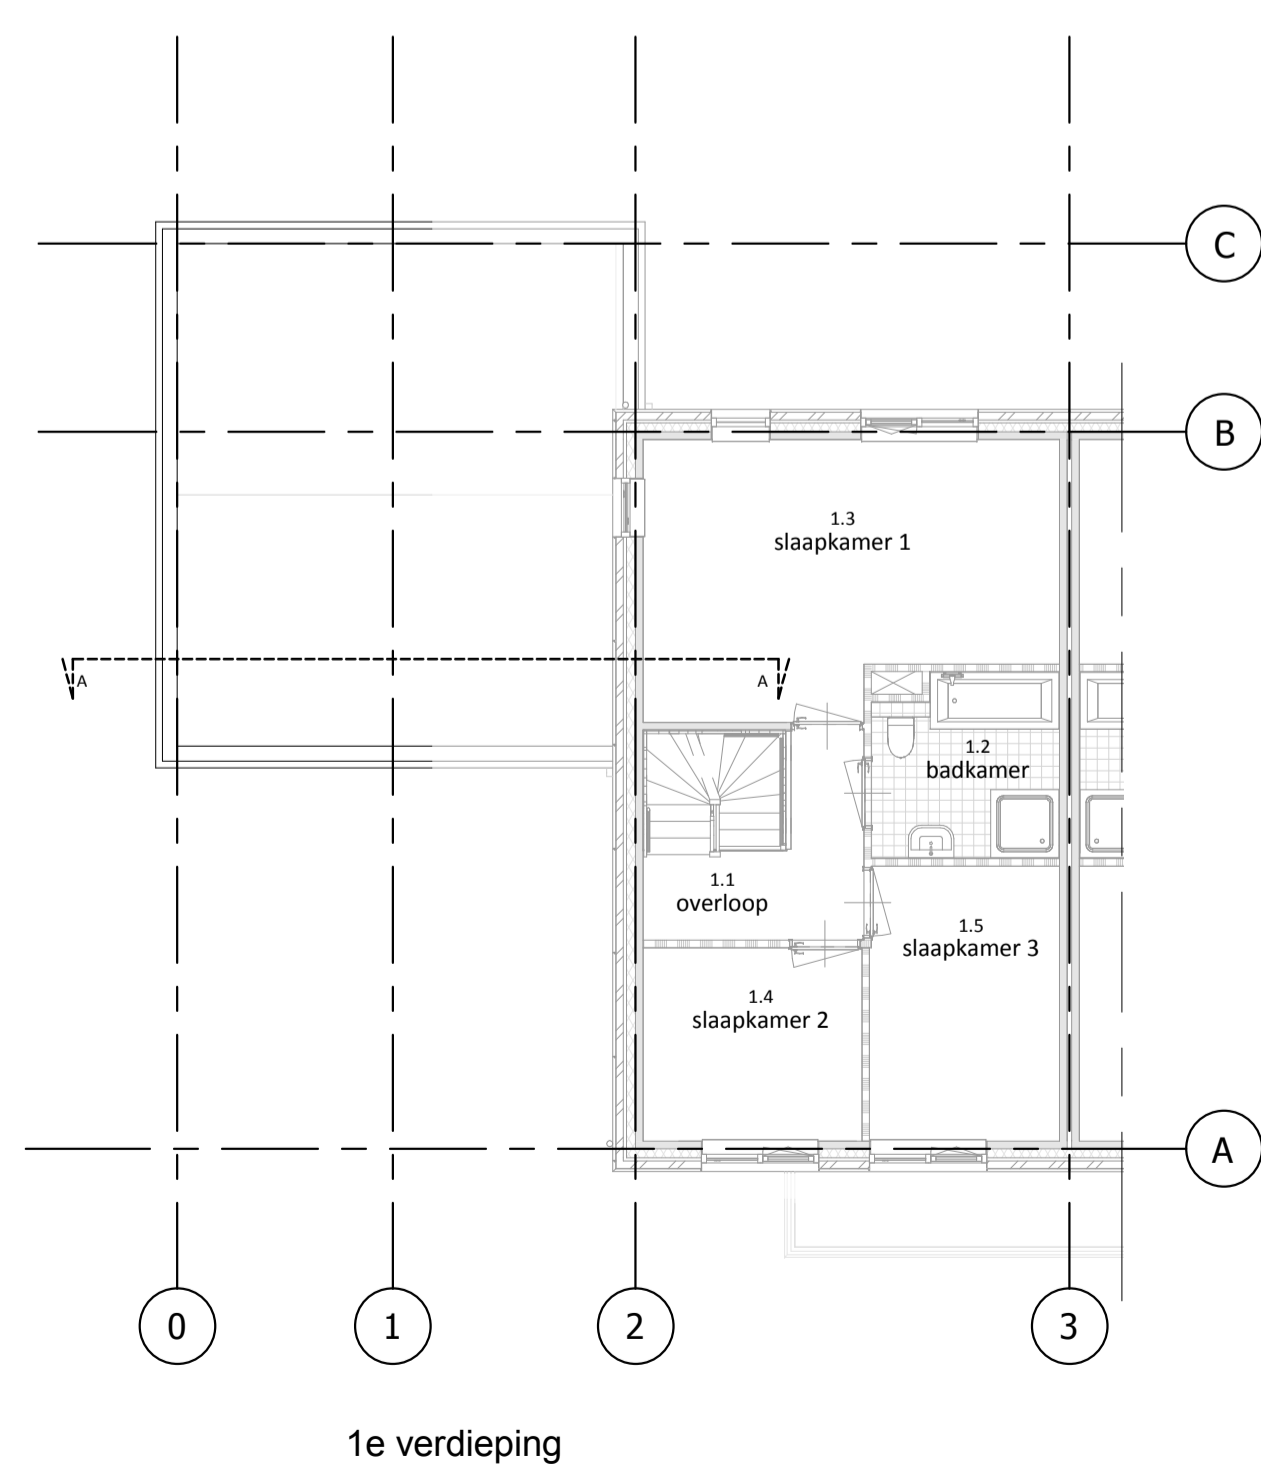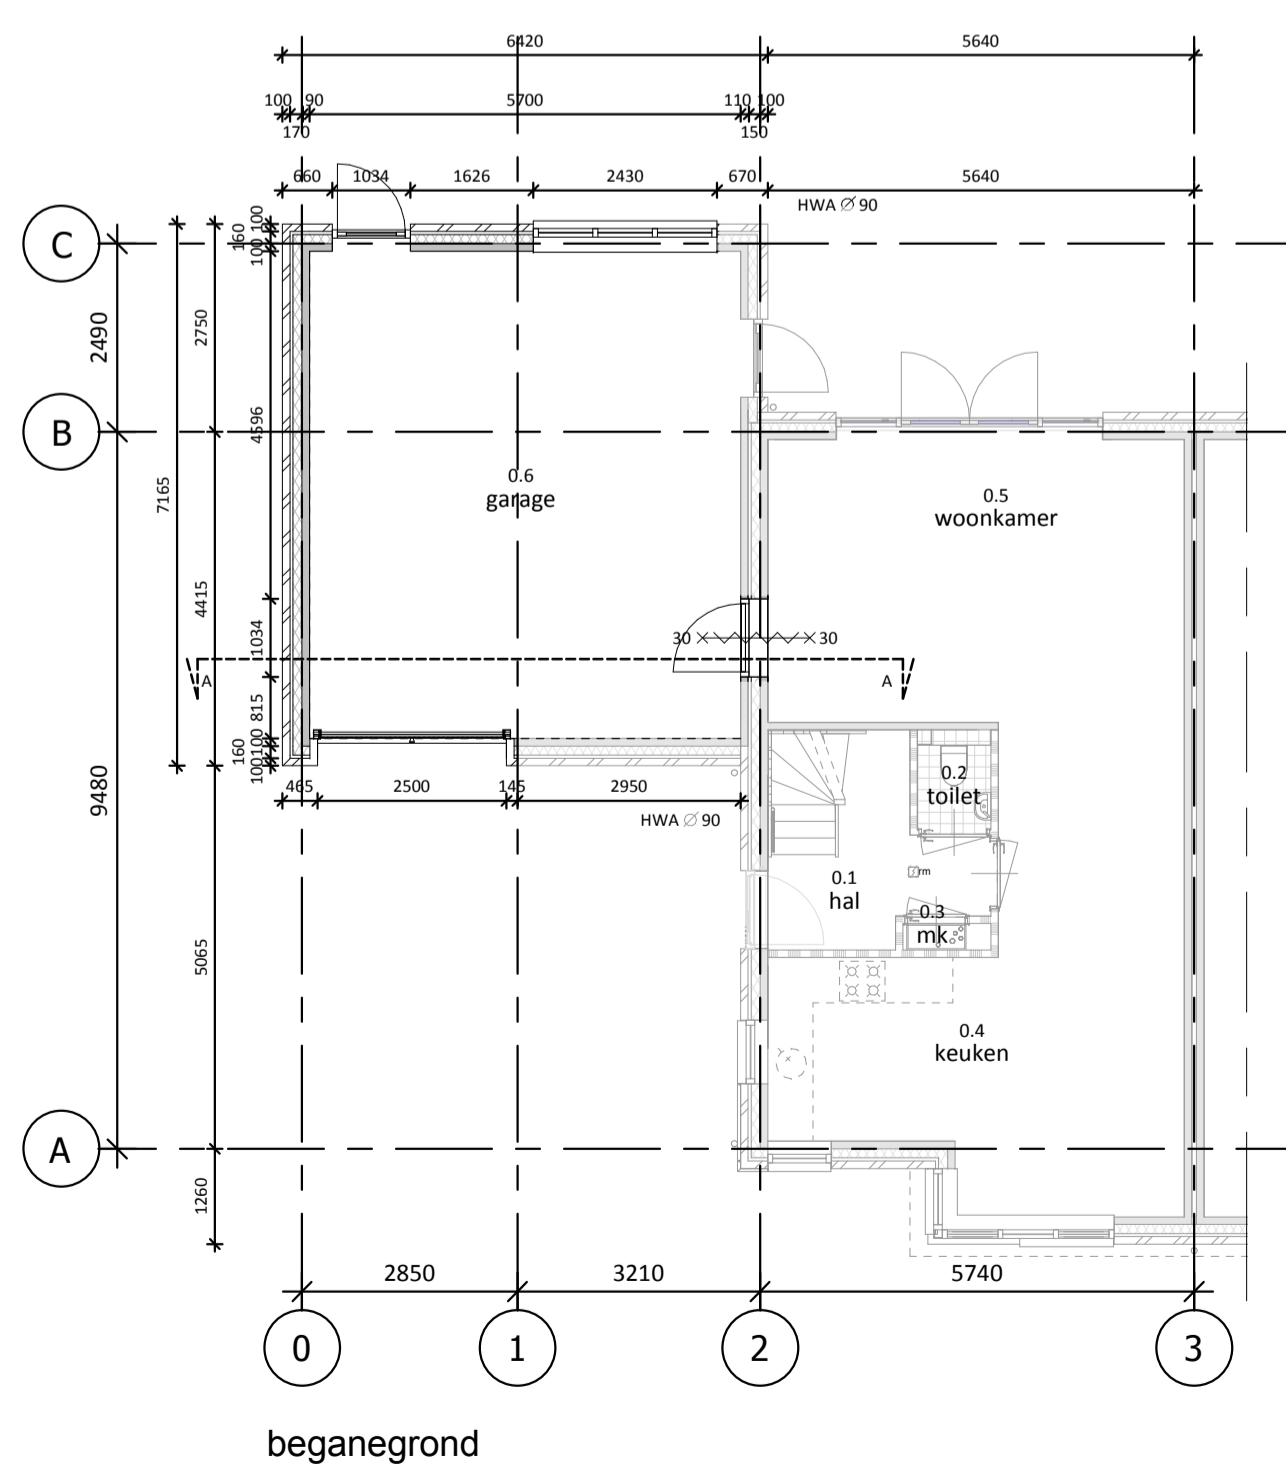

PROJECT: Vergroten garage de Landerije no.1 Welberg	PROJECTNR: 1500630	GETREND: BVR
Opdrachtgever: BVR Groep	SCHAAL: 1:100 / 1:500	FORMAAT: A1
Architect:	DATUM: 15 December 2016	Wijziging 1: Maafoering inrit Datum: 09-01-2017 Get: BVR
Constructeur: GJM Bouwadviseurs	Betref:	Wijziging 2: Breedte inrit Datum: 30-01-2017 Get: BVR
overzicht blad Nieuwe Situatie	TEKENINGNR: BT-02	Wijziging 3: Datum: Get:
Status:	Bouweregistratienummer:	Wijziging 4: Datum: Get:

**BEM1700183**  
gemeente Steenberg

**BVR Groep**  
Zwaartwoudse 11, 4101 LC Rozendal  
Postbus 104, 4200 B Rozendal  
Tel: 0165-61209 Fax: 0165-61210  
www.bvrgroep.nl

**Inno Concept Bouwen.nl**