




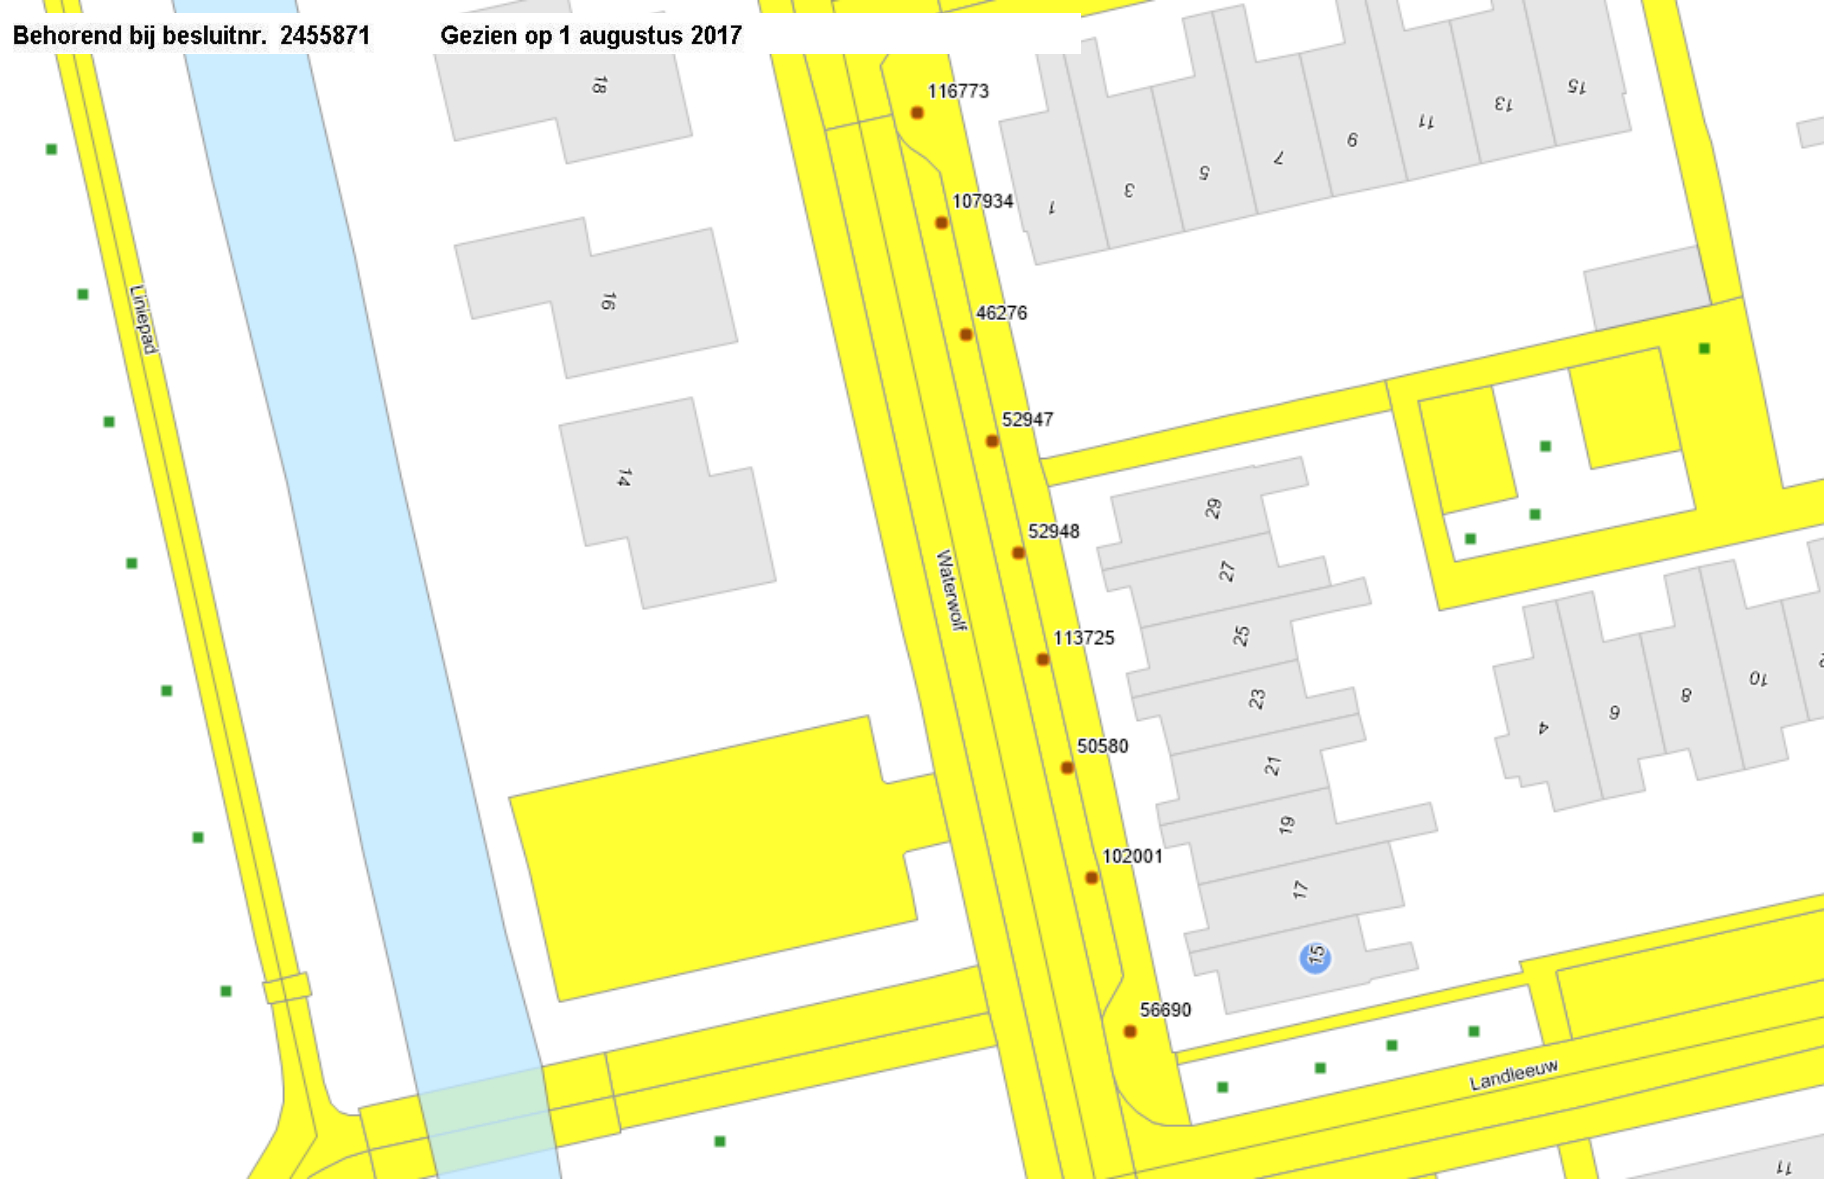

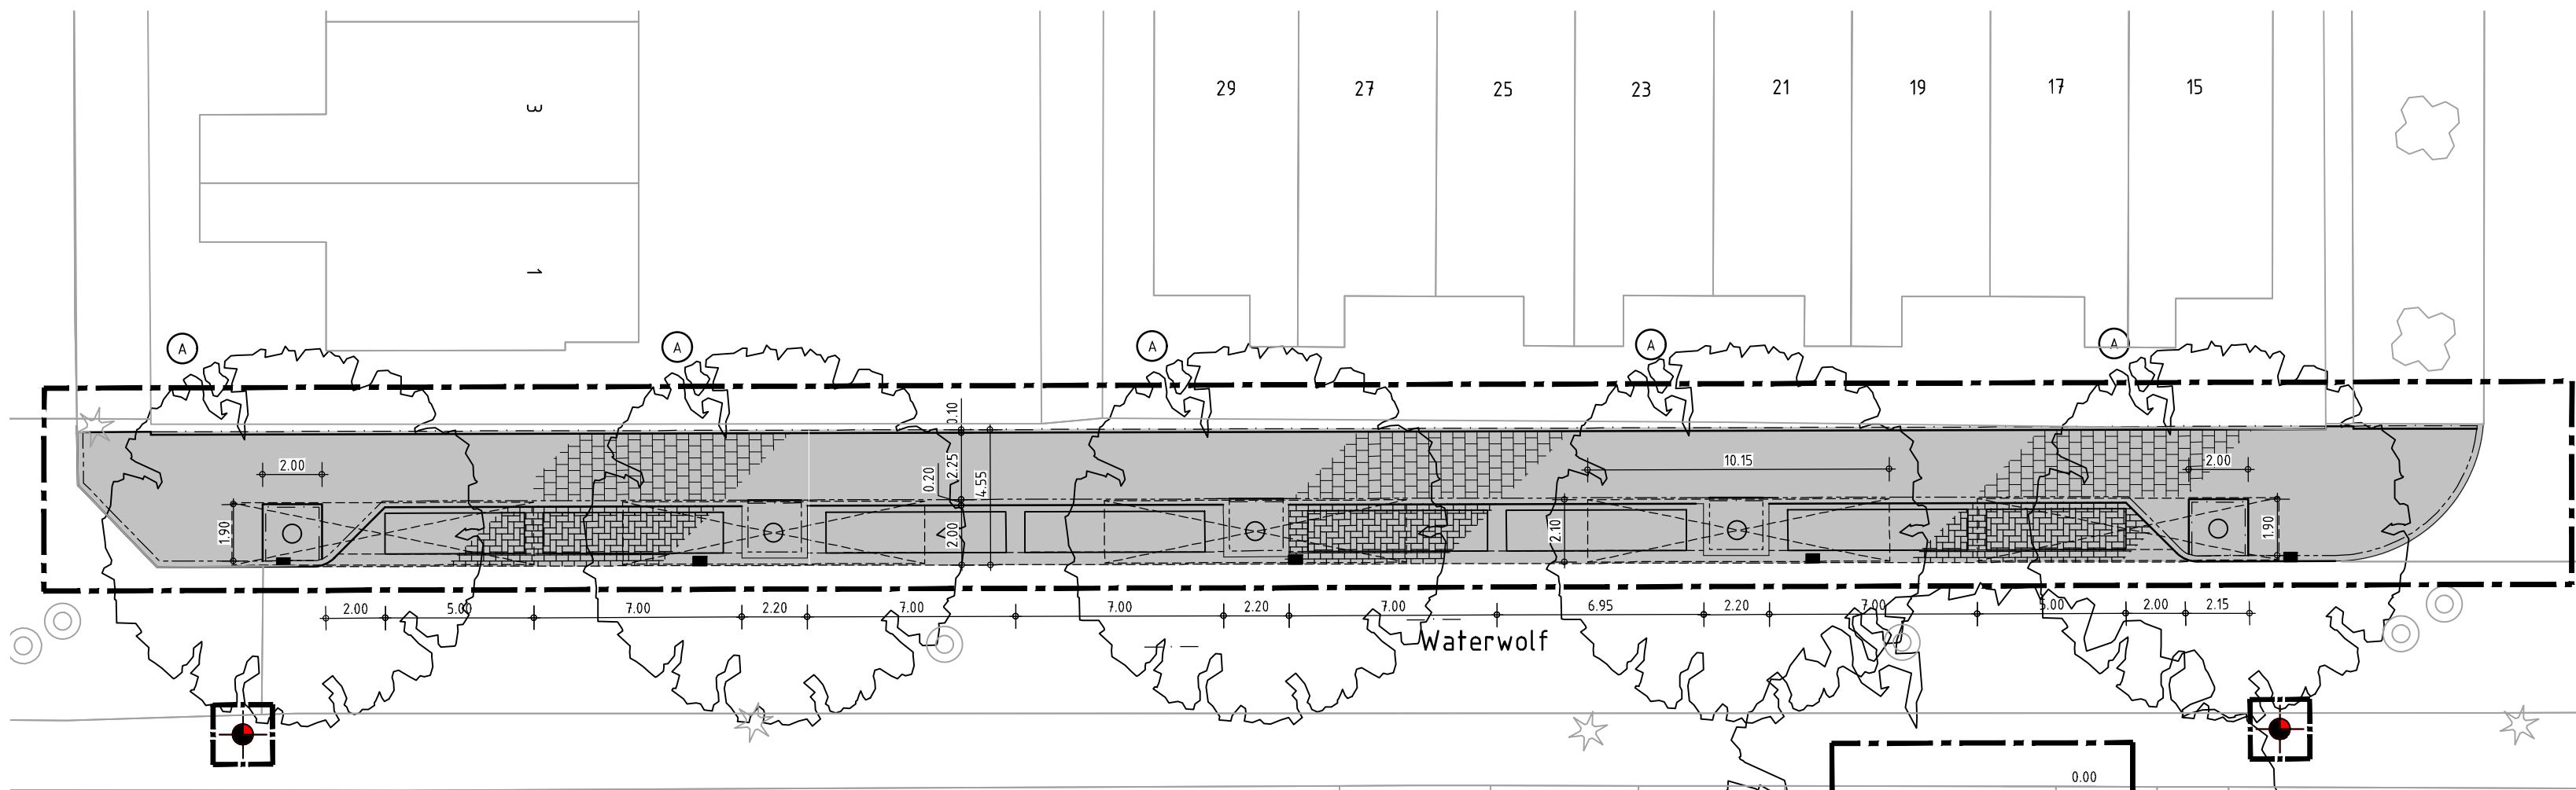

Legenda


- Opsluitbanden 100x200 mm
- Trottoirbanden 180/200x250 mm
- Betontegels 300x300x45 mm
- Betonstraatstenen keiformaat, kleur grijs in elleboogverband
- Betonstraatstenen keiformaat, kleur grijs in halfsteensverband
- Herstraten vlakken
- Herstellen kolk
- Te plaatsen lichtmast
- Groeiplaatsverbetering
 - A Ter plaatse van parkeervak
 - B Ter plaatse van groenvak
- A Kroondiameter ϕ 6.5 m
- B kroondiameter ϕ 20 m
- Werkgrens
- Meetlijn in meters

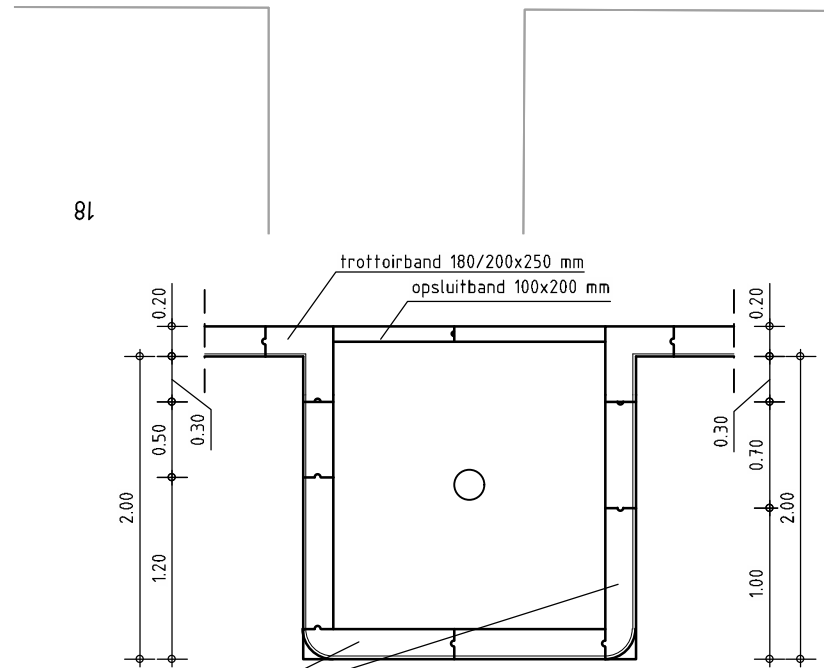


Behorend bij besluitnr. 2455871

Gezien op 1 augustus 2017


DETAIL DRUPPEL SCHAAL 1:50

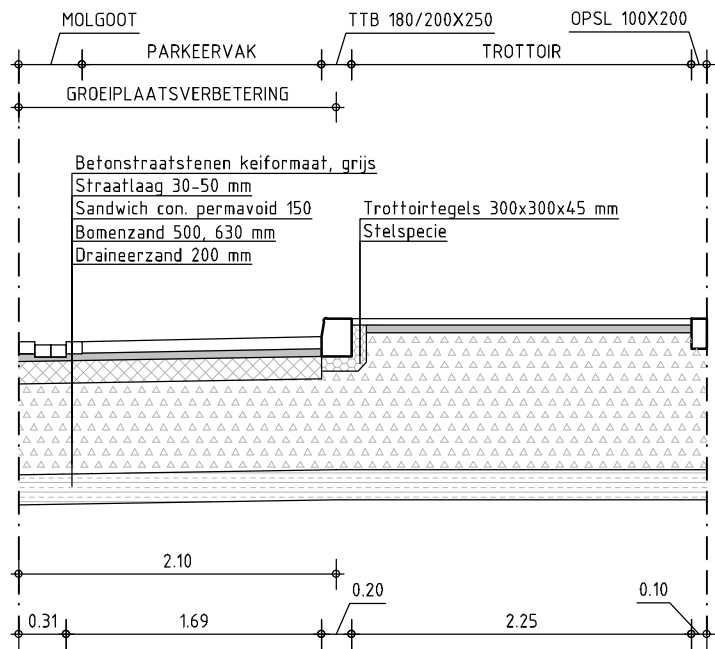

GROEIPLAATSVERBETERING PARKEERVAK SCHAAL 1:50

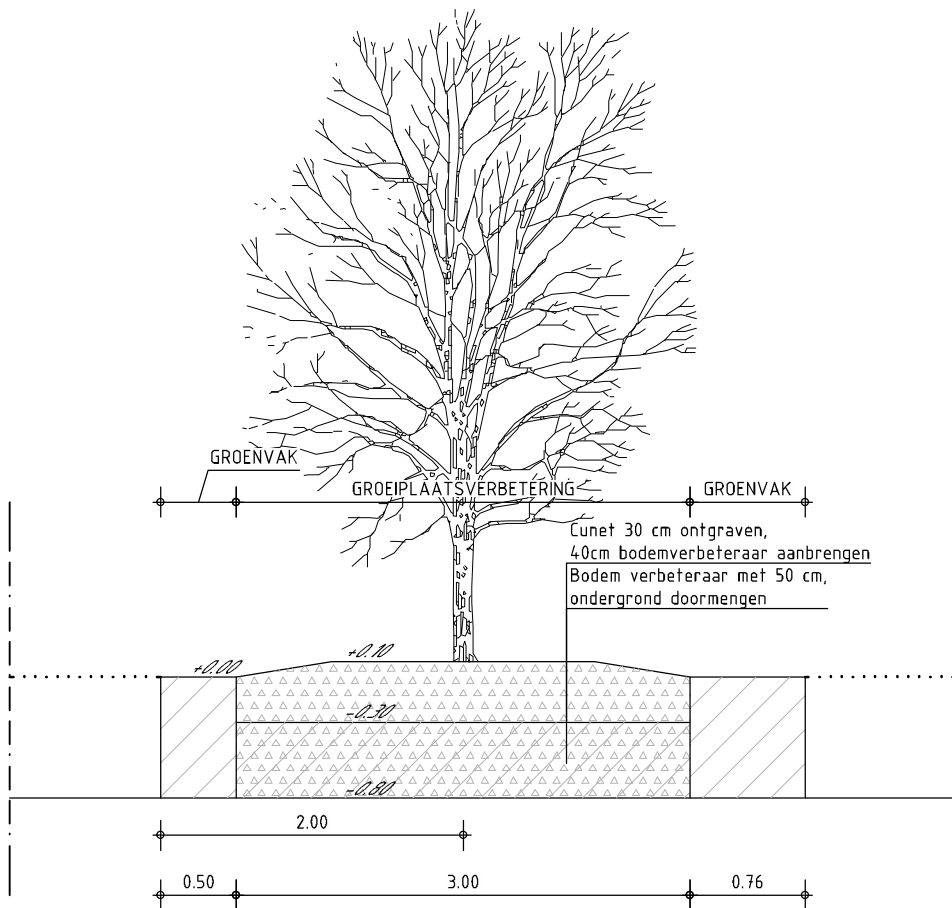

GROEIPLAATSVERBETERING GROENVAK SCHAAL 1:50

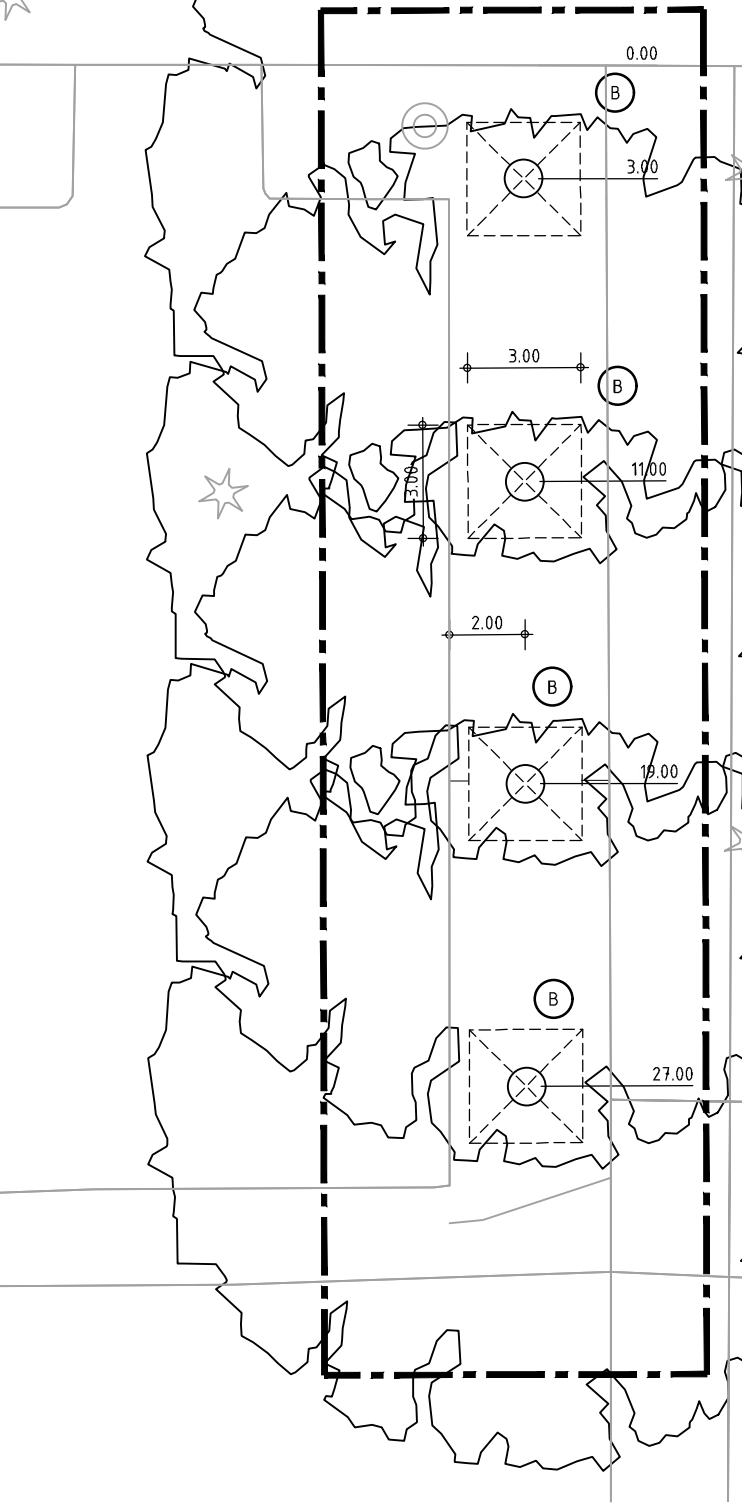

Maten niet van tekening meten, doch geschreven maten aanhouden.
Maten in meters, tenzij anders vermeld
Peilmaten in meters t.o.v. N.A.P., tenzij anders vermeld
Materiaalmaten in mm, tenzij anders vermeld
Diameters in mm, tenzij anders vermeld
Deze situatie is niet bindend t.a.v. de exacte maten van grenzen en opstellen.
De aangegeven hoogtemaatvoering betreft de hoofdmaatvoering van het gewenste profiel.
Detail uitwerking door aannemer.

wijziging	omschrijving	datum	auteur	akkoord



gemeente
Haarlemmermeer

Ingenieursbureau
postbus 250
2130 AG Hoofddorp
tel. 0900-1852



BOOMVERVANGING

LOCATIE WATERWOLF TE HOOFDDORP

NIEUWE SITUATIE


Opdracht:	HAARLEMMERMEER	Datum:	12-05-2017	Auteur:	J. SINNIGE
WO-nr.:	300997	Status:	DEFINITIEF	Controle:	P. SIEGERSMA
Contractnr.:		Blad:	1		
DOC-nr.:	2017-001-002	Afmeting:	A2	Akkoord:	S. V/D LAAN
Documentsoort:	TEKENING	Schaal:	1 : 200		



INGENIEURSBUREAU

Civilink Ingenieursbureau
Drachmeweg 127
Postbus 299
2150 AG Nieuwe-Vennep
T: (0252) 680 280
F: (0252) 680 270
E: bureau@civillink.nl
I: www.civillink.nl

2017-001_002 WATERWOLF NW SIT.dwg

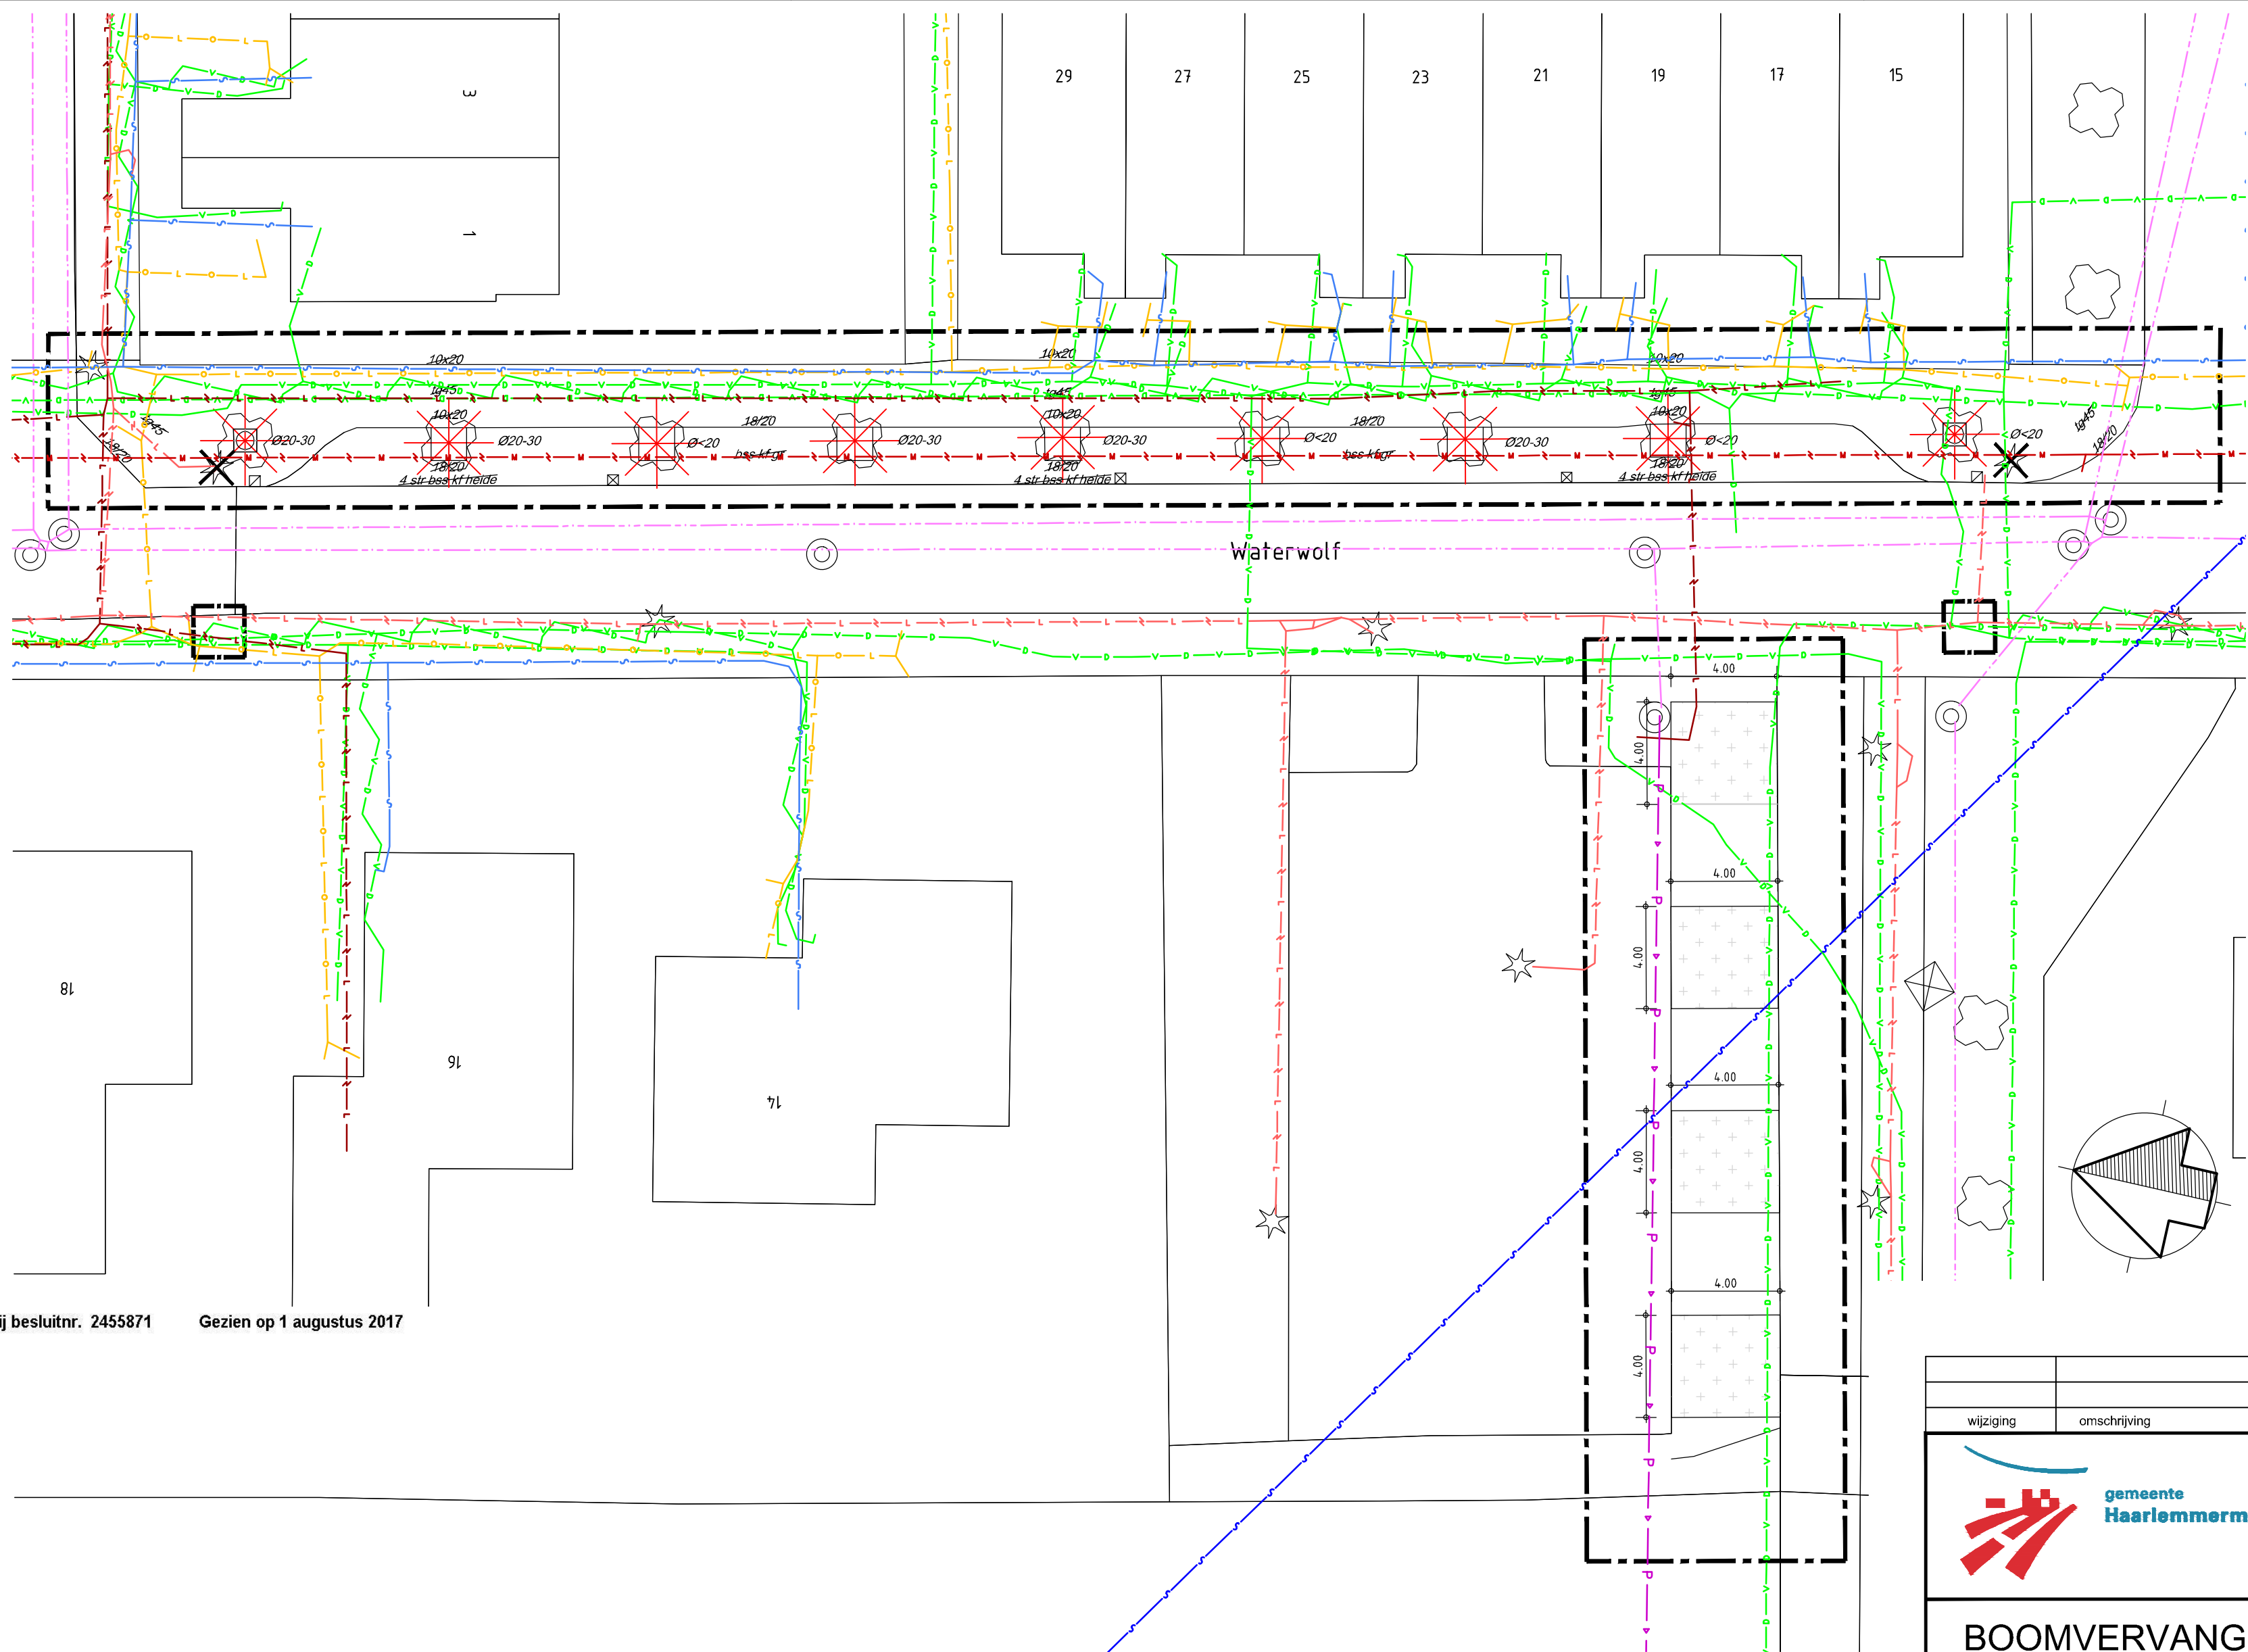

Legenda

- Werkgrens
- Bestaande lichtmast
- Bestaande inspectieput
- Bestaande boom
- Straatkolk
- Trottoirkolk
- Opnemen boomkrans 900x900 mm
- Opnemen lichtmast
- Te kappen boom met diameter
- Te rooien Heesters
hoogte 1-2 m
- Opnemen betonstraatsteen keurformaat grijs
- Opnemen betontegels 300x300x45 mm
- Opnemen trottoirbanden 180/200x250 mm
- Opnemen opsluitbanden 100x200 mm

Legenda kabels en leidingen

- Data, Algemeen
- Laagspanning, Gem. Haarlemmermeer
- Laagspanning, Liander
- Middenspanning, Liander
- Hoogspanning, Liander
- Gas lage druk, Liander
- Gas hoge druk, Liander
- Water, PWN
- Water, Waternet
- Riool onder druk, Gem. Haarlemmermeer
- Riool onder druk, Hoogheemraadschap Rijnland
- Riool vrij verval, Gem. Haarlemmermeer

Behorend bij besluitnr. 2455871 Gezien op 1 augustus 2017

0 2 4 10m
1:200

Maten niet van tekening meten, doch geschreven maten aanhouden.
Maten in meters, tenzij anders vermeld
Peilmaten in meters t.o.v. N.A.P., tenzij anders vermeld
Materiaalmaten in mm, tenzij anders vermeld
Diameters in mm, tenzij anders vermeld
Deze situatie is niet bindend t.a.v. de exacte maten van grenzen en opstellen.
De aangegeven hoogtemaatvoering betreft de hoofdmaatvoering van het gewenste profiel.
Detail uitwerking door aannemer.

wijziging		omschrijving		datum	auteur	akkoord
Ingenieursbureau postbus 250 2130 AG Hoofddorp tel. 0900-1852		gemeente Haarlemmermeer				
BOOMVERVANGING LOCATIE WATERWOLF TE HOOFDDORP BESTAANDE SITUATIE MET KABELS EN LEIDINGEN						
Opdracht:	HAARLEMMERMEER	Datum:	12-05-2017	Auteur: J. SINNIGE		
WO-nr.:	300997	Status:	DEFINITIEF	Controle: P. SIEGERSMA		
Contractnr.:		Blad:	1			
DOC-nr.:	2017-001-001	Afmeting:	A2	Akkoord: S. V/D LAAN		
Documentsoort:	TEKENING	Schaal:	1 : 200			
						

Civilink Ingenieursbureau
Drachmeweg 127
Postbus 299
2150 AG Nieuwe-Weer
T: (0252) 480 280
F: (0252) 480 270
E: bureau@civilink.nl
I: www.civilink.nl

2017-001_001 WATERWOLF BEST SIT.dwg

Formulierversie
2017.01

Aanvraaggegevens

Publiceerbare aanvraag/melding

Aanvraagnummer	3119641
Aanvraagnaam	Kapvergunning Waterwolf
Uw referentiecode	-

Ingediend op	27-07-2017
Soort procedure	Reguliere procedure

Projectomschrijving	Vervangen van Laanbeplanting.
Opmerking	-
Gefaseerd	Nee

Behorend bij besluitnr. 2455871

Gezien op 1 augustus 2017

Kosten openbaar maken	Nee
Bijlagen die later komen	-
Bijlagen n.v.t. of al bekend	-

Bevoegd gezag

Naam:	Gemeente Haarlemmermeer
Telefoonnummer:	0900-1852
E-mailadres:	info@haarlemmermeer.nl
Website:	www.haarlemmermeer.nl
Contactpersoon:	Cluster Veiligheid

Overzicht bijgevoegde modulebladen

Aanvraaggegevens

Aanvragergegevens

Locatie van de werkzaamheden

Werkzaamheden en onderdelen

Kappen

- Kappen

Bijlagen

Behorend bij besluitnr. 2455871

Gezien op 1 augustus 2017

Formulierversie
2017.01

Aanvrager bedrijf

1 Bedrijf

Identificatienummer gemeente	0394
Statutaire naam	Gemeente Haarlemmermeer
Handelsnaam	-

2 Contactpersoon

Geslacht	☒ Man ☐ Vrouw
Voorletters	P
Voorvoegsels	-
Achternaam	Siegersma

- - - - -

Behorend bij besluitnr. 2455871

Gezien op 1 augustus 2017

3 Vestigingsadres bedrijf

Postcode	2132TZ
Huisnummer	1
Huisletter	-
Huisnummertoevoeging	-
Straatnaam	Raadhuisplein
Woonplaats	Hoofddorp

4 Correspondentieadres

Postbus	250
Postcode	2130DM
Plaats	Hoofddorp

Formulierversie
2017.01

Locatie

1 Adres

Postcode	2131HT
Huisnummer	15
Huisletter	-
Huisnummertoevoeging	-
Straatnaam	Waterwolf
Plaatsnaam	Hoofddorp
Gelden de werkzaamheden in deze aanvraag/melding voor meerdere adressen of percelen?	☐ Ja ☒ Nee

3 Toelichting

Behorend bij besluitnr. 2455871

Gezien op 1 augustus 2017

Kappen

1 Kappen

Wat wilt u gaan doen?

- ☒ Kappen
☐ Anders

Om hoeveel houtopstanden gaat het?

9

Beschrijf per houtopstand om welk soort houtopstand het gaat.

zie bijlage.

Beschrijf per houtopstand de locatie op het voor-, zij-, of achtererf.

zie bijlage.

Geef per houtopstand de diameter van de stam in centimeter, gemeten op 1,30 m boven het maaiveld.

zie bijlage.

Beschrijf per houtopstand of er een **Gezien op 1 augustus 2017**

Alle bomen worden herplant. Niet op de zelfde plaats zie

en, zo ja, of u dat van plan bent. Geef in het geval van herbeplanten aan op welke locatie en met welke soorten u dat wilt gaan doen.

Geef eventueel een toelichting op wat u gaat doen.

Bomen vervangen.

2 Gemeentespecifieke vragen

Staat de boom op gemeentelijk terrein?

- ☒ Ja
☐ Nee

Staat de te kappen boom op de lijst van monumentale bomen of waardevolle toekomstbomen?

- ☐ Ja
☒ Nee

Behorend bij besluitnr. 2455871

Formuliertersie
2017.01

Bijlagen

Formele bijlagen

Naam bijlage	Bestandsnaam	Type	Datum ingediend	Status document
Eco_Quickscan	Eco_Quickscan.pdf	Anders	2017-07-27	In behandeling
Foto_te_vellen_bomen_Waterwolf.JPG	Foto_te_vellen_bomen_Waterwolf.JPG	Gegevens houtopstanden	2017-07-27	In behandeling
Locatie_te_vellen_bomen_Waterwolf.pdf	Locatie_te_vellen_bomen_Waterwolf.pdf	Situatietekening kappen	2017-07-27	In behandeling
Ontwerp.pdf	Ontwerp.pdf	Anders	2017-07-27	In behandeling
Overzicht_te_vellen_bomen_Waterwolf.pdf	Overzicht_te_vellen_bomen_Waterwolf.pdf	Gegevens houtopstanden	2017-07-27	In behandeling
		ing kappen	2017-07-27	In behandeling
Wabo_aanvraagform_Waterwolf.pdf	Wabo_aanvraagform_Waterwolf.pdf	Anders	2017-07-27	In behandeling

Gezien op 1 augustus 2017

Behorend bij besluitnr. 2455871

Id	Beheerder	Beleid status	Bouwjaar	Dorp	Straat	Beheergroep	Boomsoort	Diam.
46276	B&O		1989	Hoofddorp	Waterwolf	Kandelaberboom in Verharding	Fraxinus angustifolia 'Elegantissima'	20
50580	B&O		1989	Hoofddorp	Waterwolf	Boom in Verharding	Fraxinus angustifolia 'Elegantissima'	25
52947	B&O		1989	Hoofddorp	Waterwolf	Kandelaberboom in Verharding	Fraxinus angustifolia 'Elegantissima'	20
52948	B&O		1989	Hoofddorp	Waterwolf	Boom in Verharding	Fraxinus angustifolia 'Elegantissima'	25
56690	B&O		1989	Hoofddorp	Waterwolf	Boom in Verharding	Fraxinus angustifolia 'Elegantissima'	15
102001	B&O		1989	Hoofddorp	Waterwolf	Boom in Verharding	Fraxinus angustifolia 'Elegantissima'	20
107934	B&O		1989	Hoofddorp	Waterwolf	Boom in Verharding	Fraxinus angustifolia 'Elegantissima'	25
113725	B&O		1989	Hoofddorp	Waterwolf	Boom in Verharding	Fraxinus angustifolia 'Elegantissima'	15
116773	B&O		1989	Hoofddorp	Waterwolf	Boom in Verharding	Fraxinus angustifolia 'Elegantissima'	25

Behorend bij besluitnr. 2455871

Gezien op 1 augustus 2017

