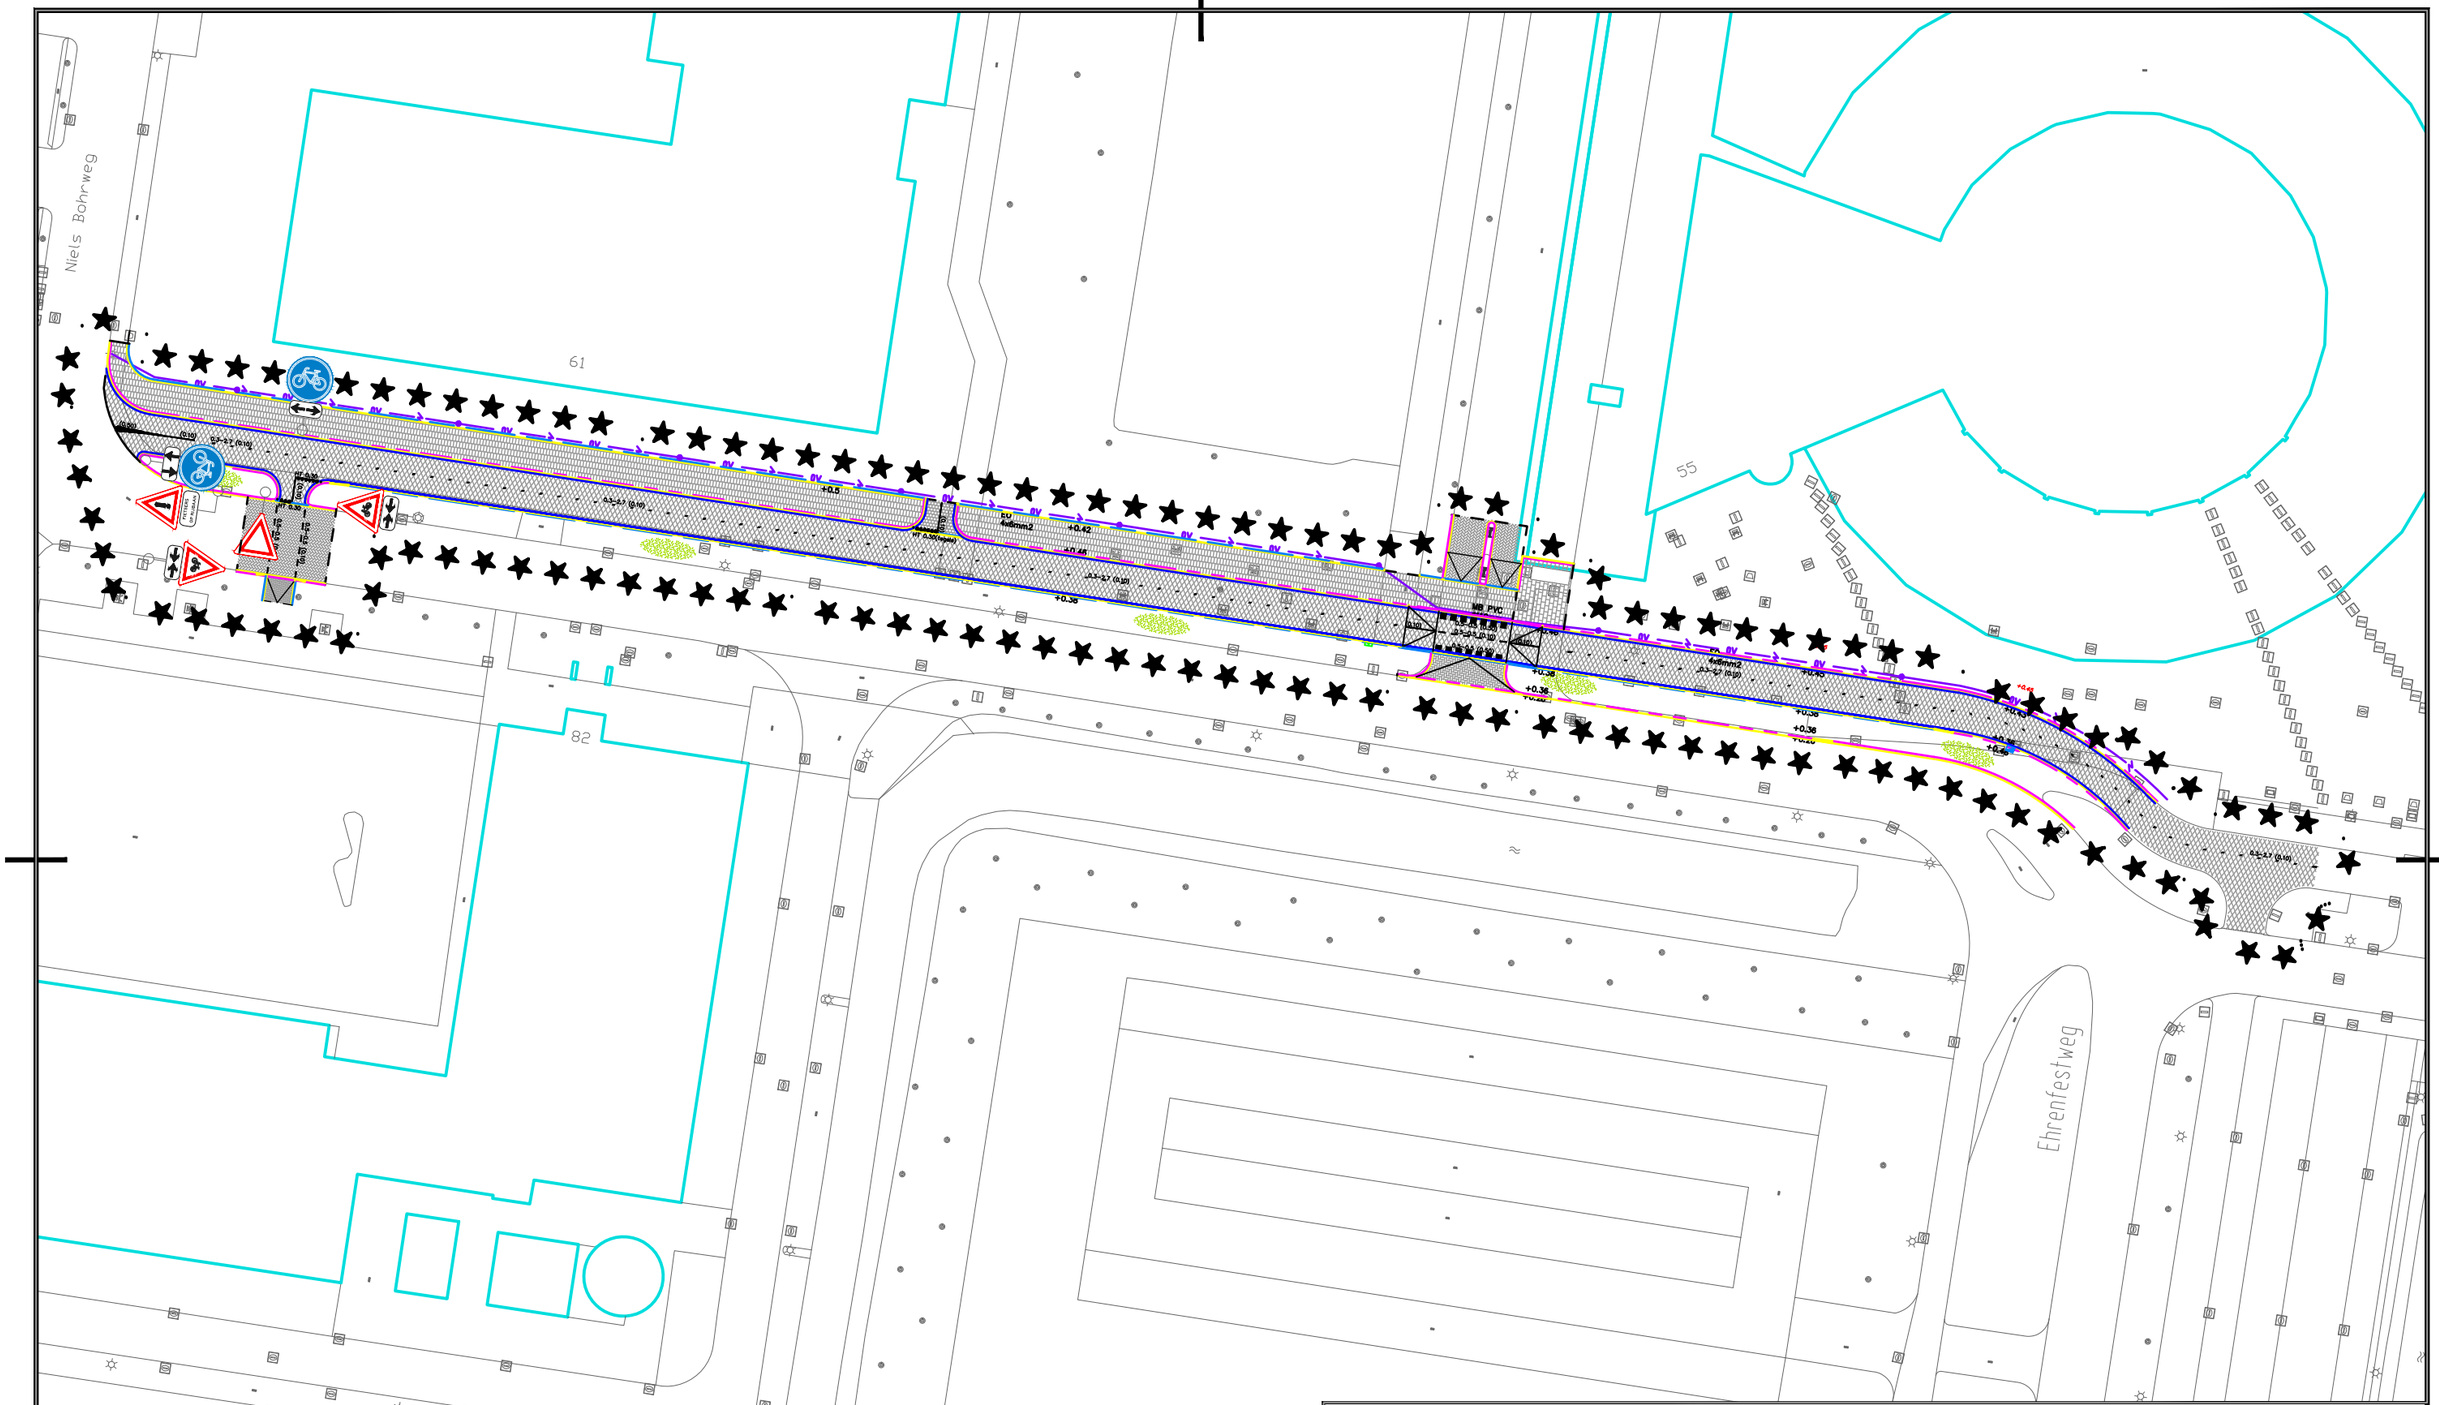


Project

# LBSP Einsteinweg wegvak 4

Onderwerp

Verlengde fietspad Eisnteinweg

NIEUW BESTAAND **VERWIJDEREN**

| Getekend door | Gecontroleerd door | Blad | Aantal | Documentsoort | Documentstatus | Contractnummer: |
|---|---|---|---|---|---|---|
| M. Burlet | M. van Putten | 1 | 1 | Bebording | Definitief | N.V.T. |
| **Datum uitgifte** | **Gezien door** | **Schaal** | | **Formaat** | **Domein** | **Zaaknummer:** |
| 03-07-2017 | B. Zwaan | 1:600 | | A3L | Ontwerp | Z17/465314 |

**Gemeente Leiden**
Ontwerp en Mobiliteit

Leiden

Stationsplein 107
Postbus 9100, 2300 PC Leiden
Tel. 14071

Documentnummer:
1165432