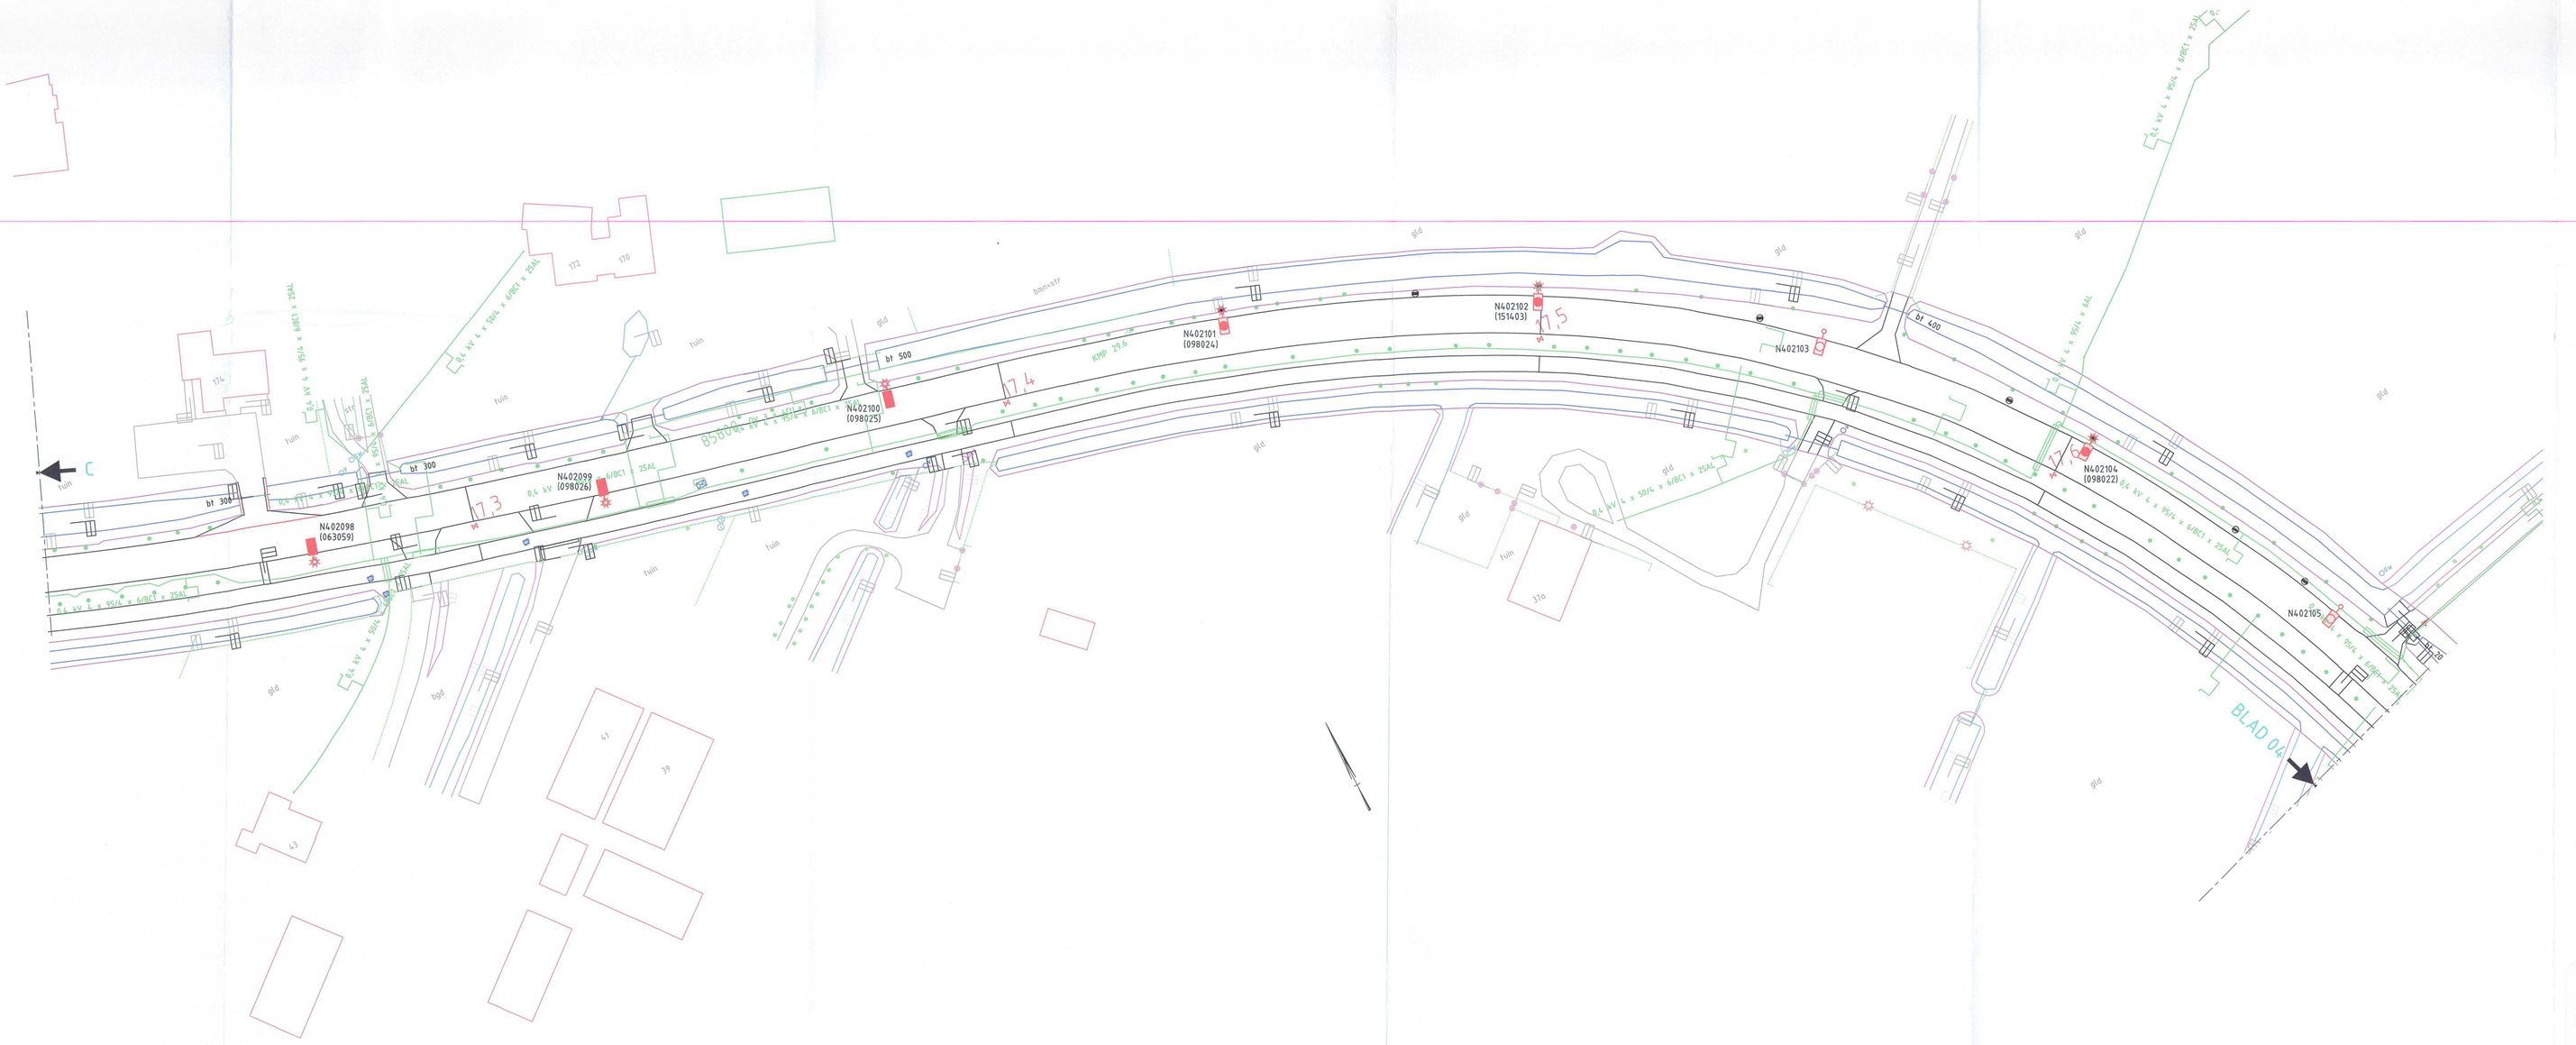

GRONDZAKEN	
Schaal 1:500	Formaat A0
Postcode/Huisnummer	3621BP 46
PR/SD-nr.	20068755
Stedin-nr.	4501111942
NWP-nr.	21098945
Datum	28-09-2016
Gemeente	Stichtse Vecht
Straat	Straatweg
Aanvrager	Lex Geurtsen

Lichtmasten van verlichtingsobjecten N402101 t/m N402105 voorzien van balise.

N402104 = nieuw objectnummer
(098022) = bestaand objectnummer

Aantal	Symbool	Omschrijving	Lph (m)	Masttype	Uitlhouder Lengte	Armatuurtype	Lichtbron	Opmerkingen
2		Verlichtingsobject	10	Bestaand	Bestaand	Futurlux Head 4 FX2H4-40K75C 8570 BRO	LED LX TX NW 4100 K 8570 lm 83W	Vervangen verlichtings-armatuur, voorzien van dimunit OLC RF
9		Verlichtingsobject	10	Aluminium Cil. verjongd	Enkel 1250 mm	Futurlux Head 4 FX2H4-40K75C 8570 BRO	LED LX TX NW 4100 K 8570 lm 83W	Vervangen verlichtings-object; armatuur voorzien van dimunit OLC RF
3		Verlichtingsobject voorzien van balise	10	Aluminium Cil. verjongd	Enkel 1250 mm	Futurlux Head 4 FX2H4-40K75C 8570 BRO	LED LX TX NW 4100 K 8570 lm 83W	Vervangen verlichtings-object; armatuur voorzien van dimunit OLC RF
2		Verlichtingsobject voorzien van balise	10	Aluminium Cil. verjongd	Enkel 1250 mm	Futurlux Head 4 FX2H4-40K75C 8570 BRO	LED LX TX NW 4100 K 8570 lm 83W	Aanbrengen verlichtings-object; armatuur voorzien van dimunit OLC RF

PROVINCIE UTRECHT
Bezoekadres: Archimedeslaan 6 Utrecht
Postadres: Postbus 80300
Postcode/plaats: 3508 TH Utrecht
Tel: (030) 258 91 111
Fax: (030) 258 38 48
E-mail: info@provincie-utrecht.nl

Projectomschrijving: N402 Openbare verlichting
Status: Definitief
Locatie werkgebied: Breukelen/Maarssen km 16,8 - km 17,7

Getekend	A. Dobbelsteen	d.d.	17-06-2016
Gecontroleerd	R. Huijbregts	d.d.	17-06-2016
Akkoord	K. Spoelstra	d.d.	17-06-2016
Schaal 1:500	Blad 3 van 5	File naam MT201604061T2	Formaat A0

MONTAD
Elektrotechnisch Adviesbureau
Herastraat 5 5047 TX Tilburg
Telefoon: (013) 572 80 61

Tekeningnummer MT201604061T2-03

16 093121