


- ### Legenda
- Toekomstige beekloop Groote Molenbeek
 - Bestaande watergang
 - Dode arm
 - Bestaande poel
 - Nieuwe poel
 - Groen
 - Onderhoudspad
 - Bereikbaarheidspad
 - Bestaand bos / houtwal
 - Bestaande boom
 - Toekomstig bos / struweel
 - Toekomstige bomenrij
 - Steilwand bestaand / hersteld
 - Medegebruik als fietspad
 - Medegebruik als wandelpad
 - Kano opstaptelek
 - Vastek (indicatief)
 - Uitzichtpunt
 - Bankje
 - Plangrens

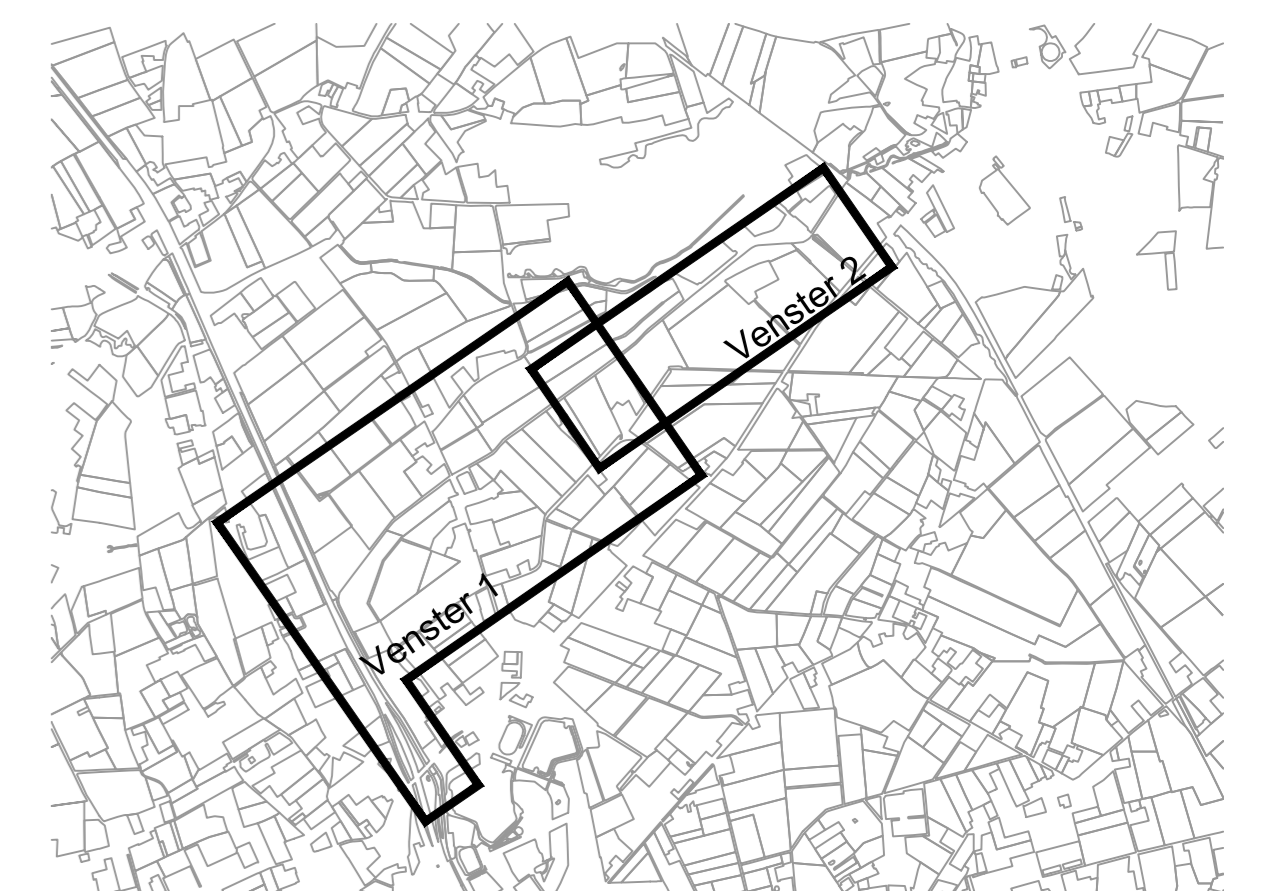

Overzicht

№	Presentatie tekening verspreiden	R. vd Brink	A. Kamen-Verbeke	A. Kamen-Verbeke	11-07-2017
1	Presentatie tekening	R. vd Brink	A. Kamen-Verbeke	A. Kamen-Verbeke	07-06-2017
2	Aanpak van de bestaande onderhoudspad	F. Moon	A. Kamen-Verbeke	A. Kamen-Verbeke	19-10-2016
3	Ontwerp aanpak van de bestaande onderhoudspad	F. Moon	A. Kamen-Verbeke	A. Kamen-Verbeke	28-09-2016
4	Ontwerp aanpak van de bestaande onderhoudspad	F. Moon	A. Kamen-Verbeke	A. Kamen-Verbeke	28-09-2016
5	Aanpak van de bestaande onderhoudspad	F. Moon	A. Kamen-Verbeke	A. Kamen-Verbeke	02-10-2016
6	Erstein ontwerp	F. Moon	A. Kamen-Verbeke	A. Kamen-Verbeke	18-09-2016
7	Erstein ontwerp	F. Moon	A. Kamen-Verbeke	A. Kamen-Verbeke	08-09-2016

Waterschap Peel en Maasvallei

project
Groote Molenbeek

omschrijving
Bijlage 1
Situatie

formaat
A0

schaal
1:2000

titel
Scheutswaerp

bladzijde
1

van
1

documentnummer
BC9884-SO-01