



- ### Legenda
- Toekomstige beekloop Groote Molenbeek
 - Bestaande watergang
 - Dode arm
 - Bestaande poel
 - Nieuwe poel
 - Groen
 - Onderhoudspad
 - Bereikbaarheidspad
 - Bestaand bos / houtwal
 - Bestaande boom
 - Toekomstig bos / struweel
 - Toekomstige bomenrij
 - Steilwand bestaand / hersteld
 - Medegebruik als fietspad
 - Medegebruik als wandelpad
 - Kano opstaptelek
 - Vastek (indicatief)
 - Uitzichtpunt
 - Bankje
 - Plangrens

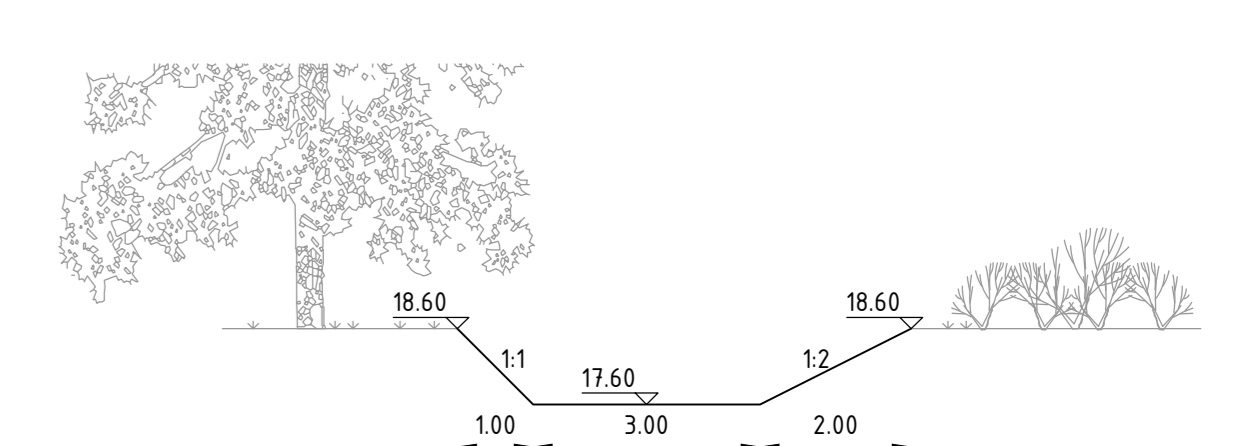

Principeprofiel Lollebeek
Schaal: 1:100

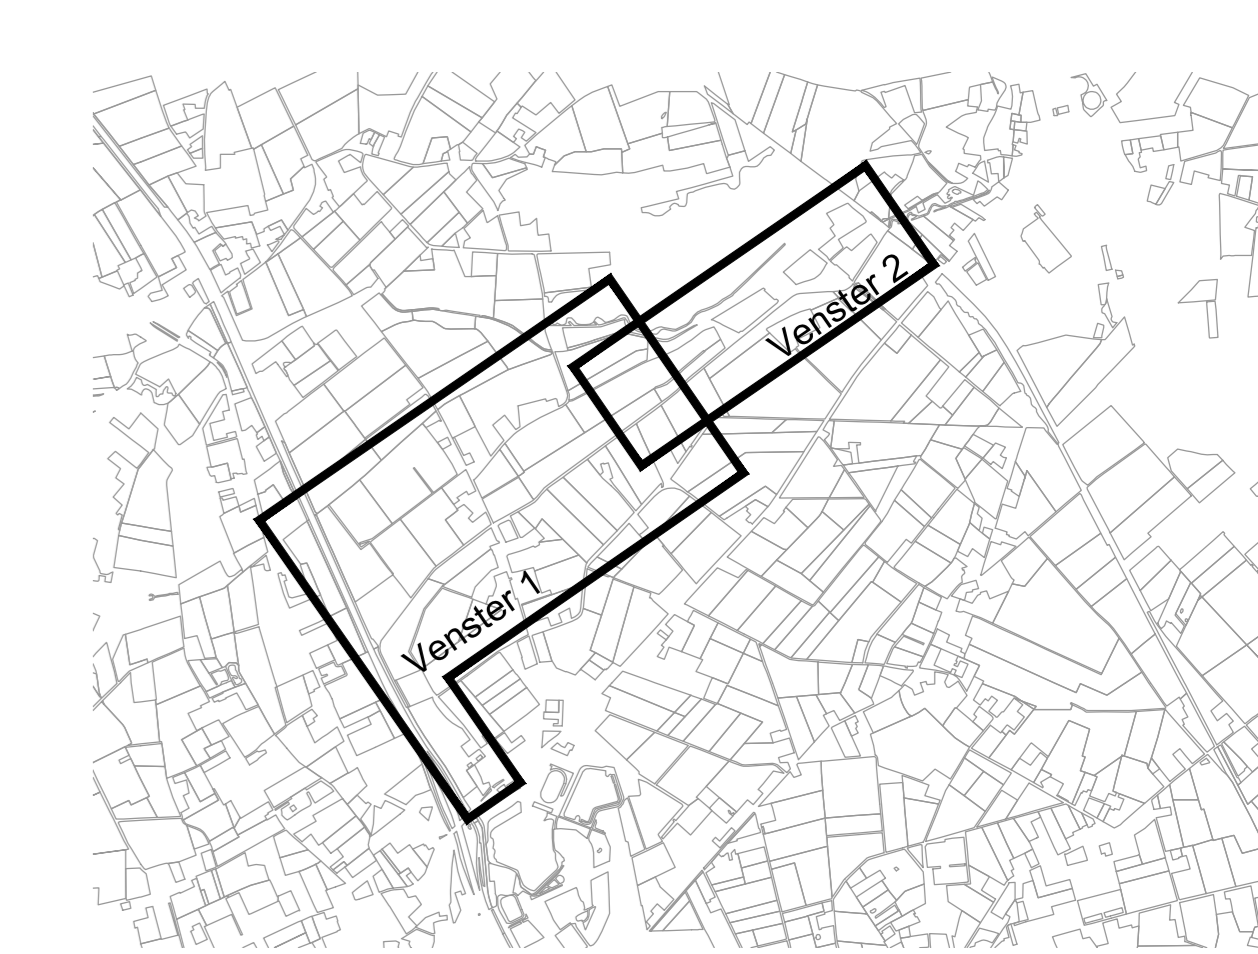

Overzicht

1	Orde van aanpak	F. Moors	A. Kamen-Verbeek	A. Kamen-Verbeek	28-02-2014
2	Overname van de bestaande situatie	F. Moors	A. Kamen-Verbeek	A. Kamen-Verbeek	28-02-2014
3	Aanpak van de bestaande situatie	F. Moors	A. Kamen-Verbeek	A. Kamen-Verbeek	02-10-2014
4	Definitieve uitwerking	F. Moors	A. Kamen-Verbeek	A. Kamen-Verbeek	18-05-2014
5	Definitieve uitwerking	gemaakt	gemaakt	gemaakt	gemaakt

opdrachtgever: Waterschap Peel en Maasvallei

project: Groote Molenbeek

omschrijving: Bijlage 1 Situatie

formaat: A4
schaal: 1:2000
titel: Schetsontwerp
bladnr: 1
van: 1

documentatie: Definitief

projectnummer: BC9884-SO-01

